


გაბიონის საყრდენი კედლის განლაგების გეგმა 1:100

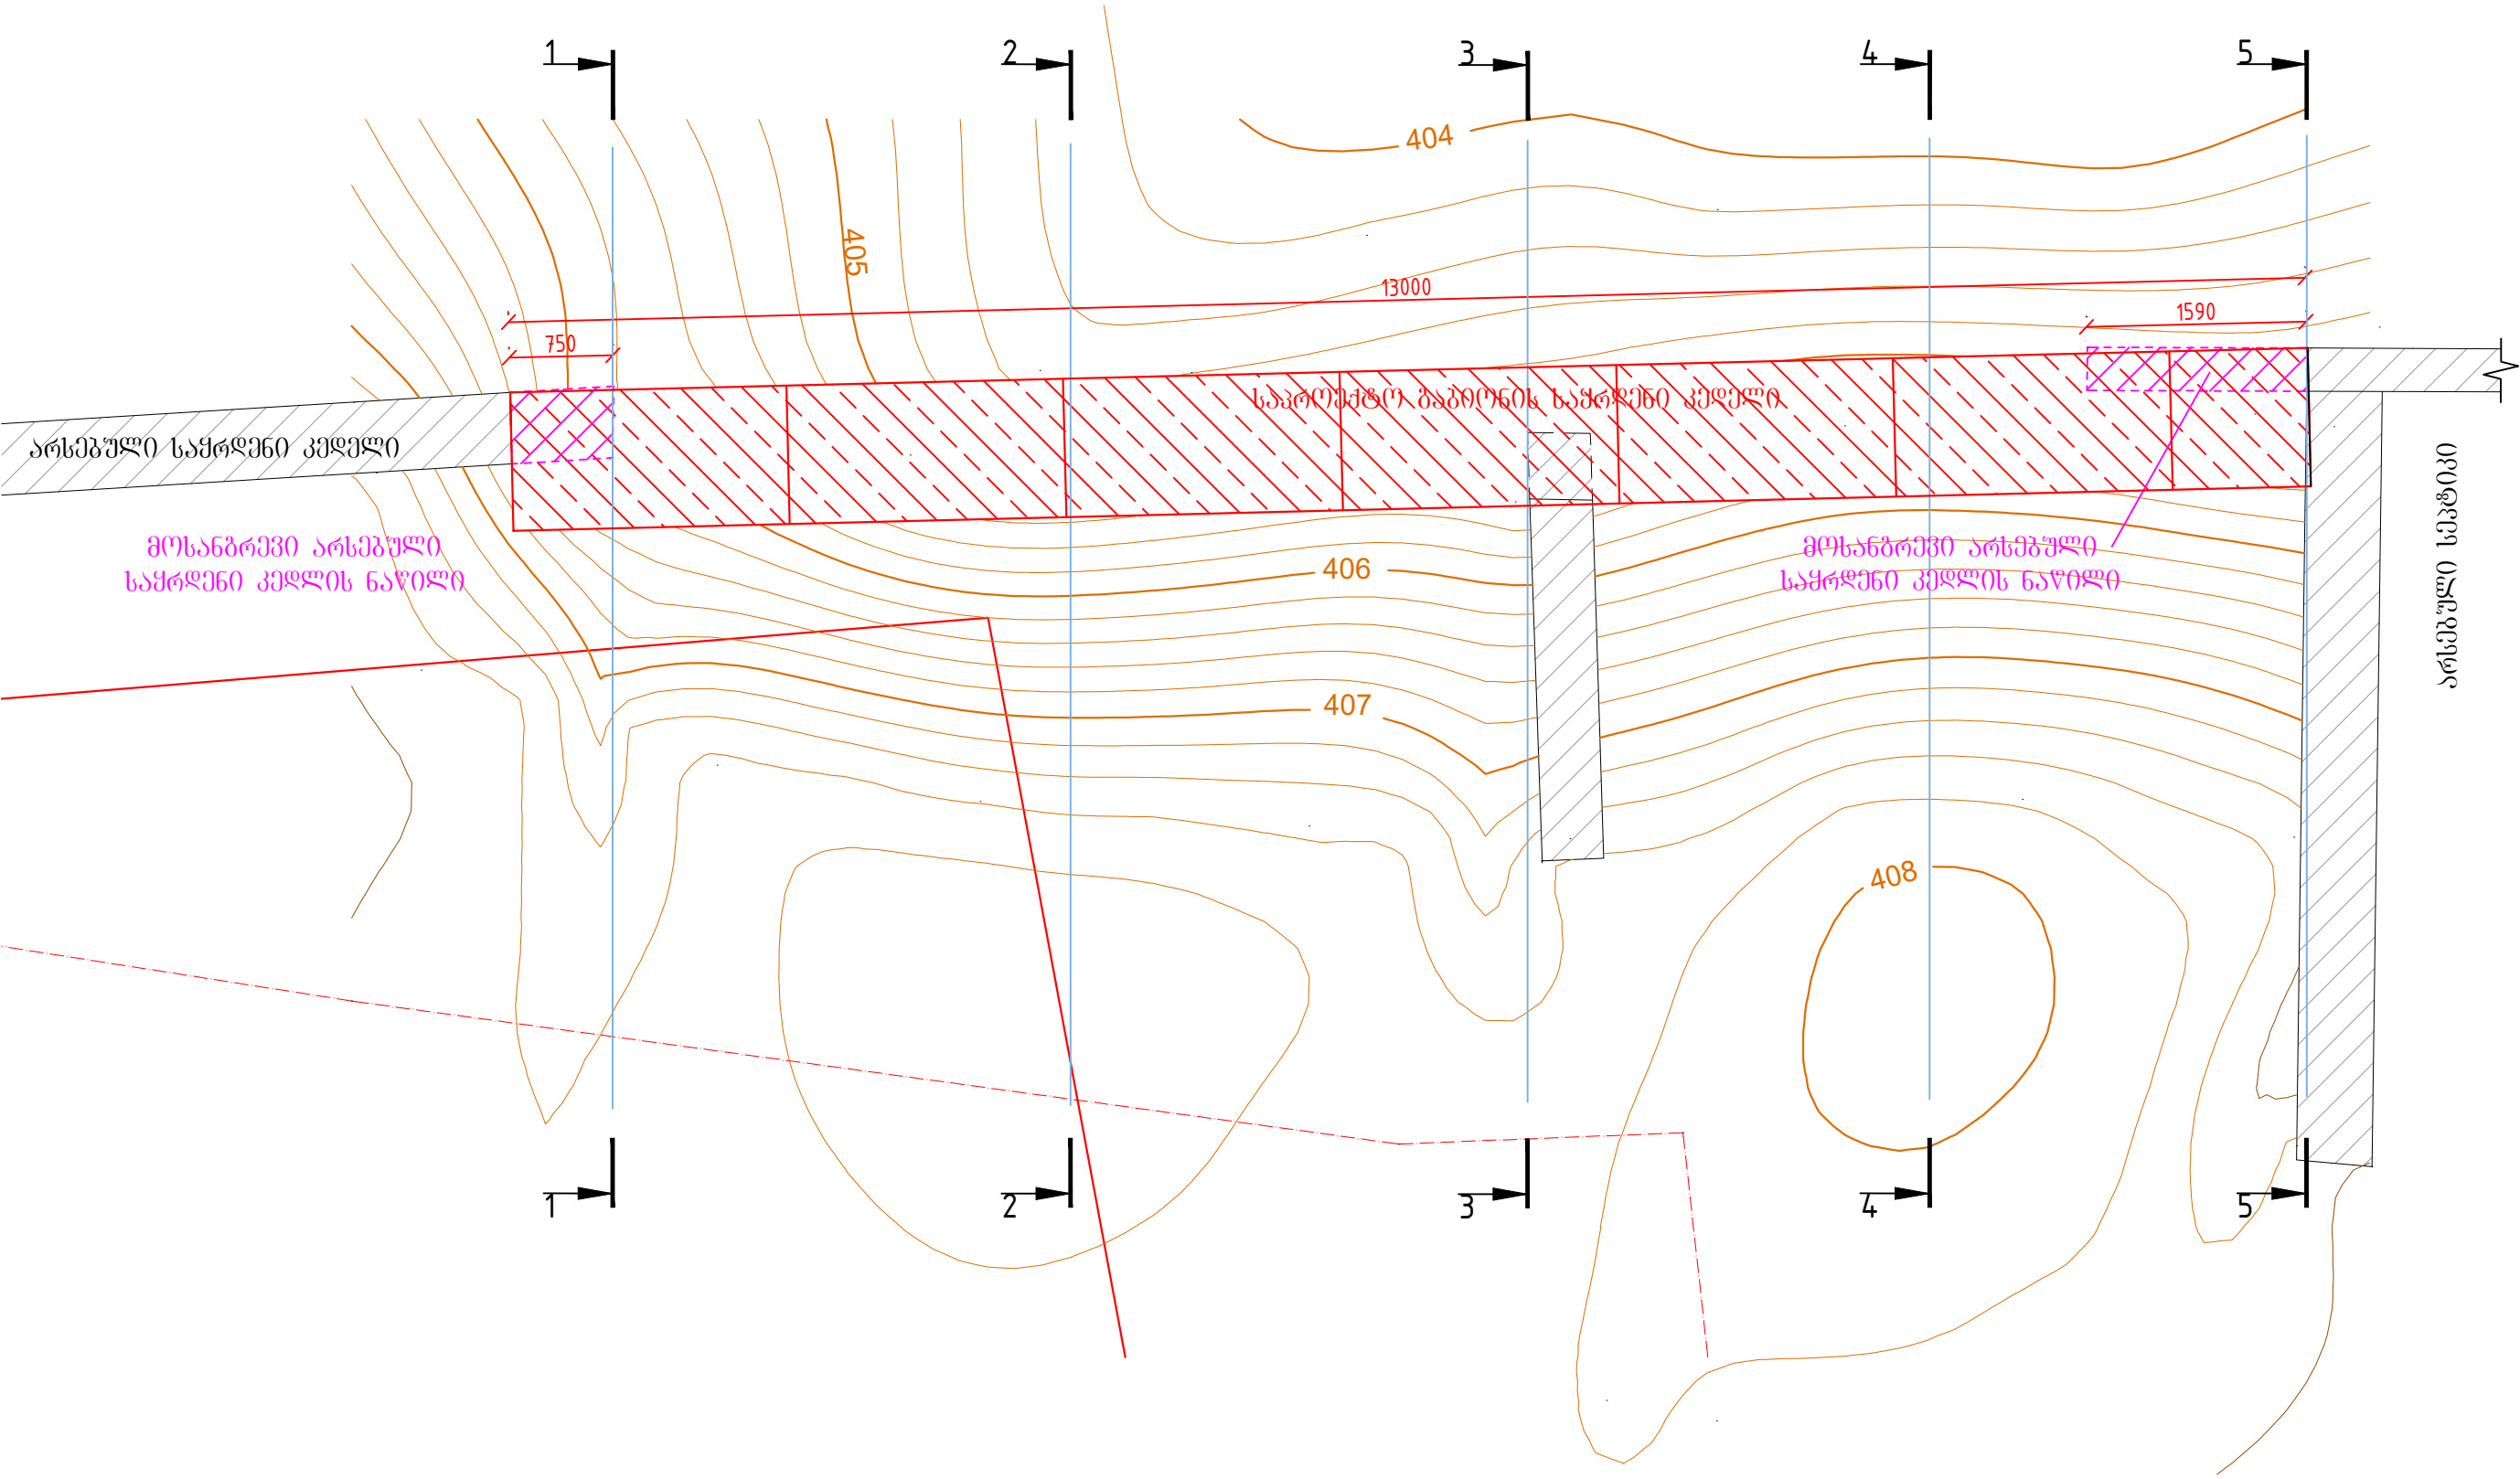

გაბიონის საყრდენი კედლის განლაგების გეგმა 1:100			
გაბიონის საყრდენი კედლის განლაგების გეგმა	ფურც. კ-1	მასშტ. 1:50	სტადია