


გენგეგმა მ. 1:250


ეტსაღიპაცია:

1. ავტობუსგამართი ფარდული
2. საწვავის დისპენსერი-4ც.
3. საწვავის ავზები
4. ბენზინმზიდის განაჩერებელი
5. ოფისი და მარკეტი
6. ავტოსახელოსნო
7. ფანების აბრა
8. სარემონტო და შესაღები კედელი
9. შესაღები ლითონის ღოგე
10. სარემონტო პარკის შემოღობვა ლითონის 3 მმ-იანი დაწნული მავრთულის ღოგით და კარით, ლითონის კუთხეოვანებში შეკრული, შეღებვით სიმაღლე 1.8 მ.
11. დამხმარე შენობა (სიმაღლე 3მ)
12. ბარე განათება
13. დამიწება

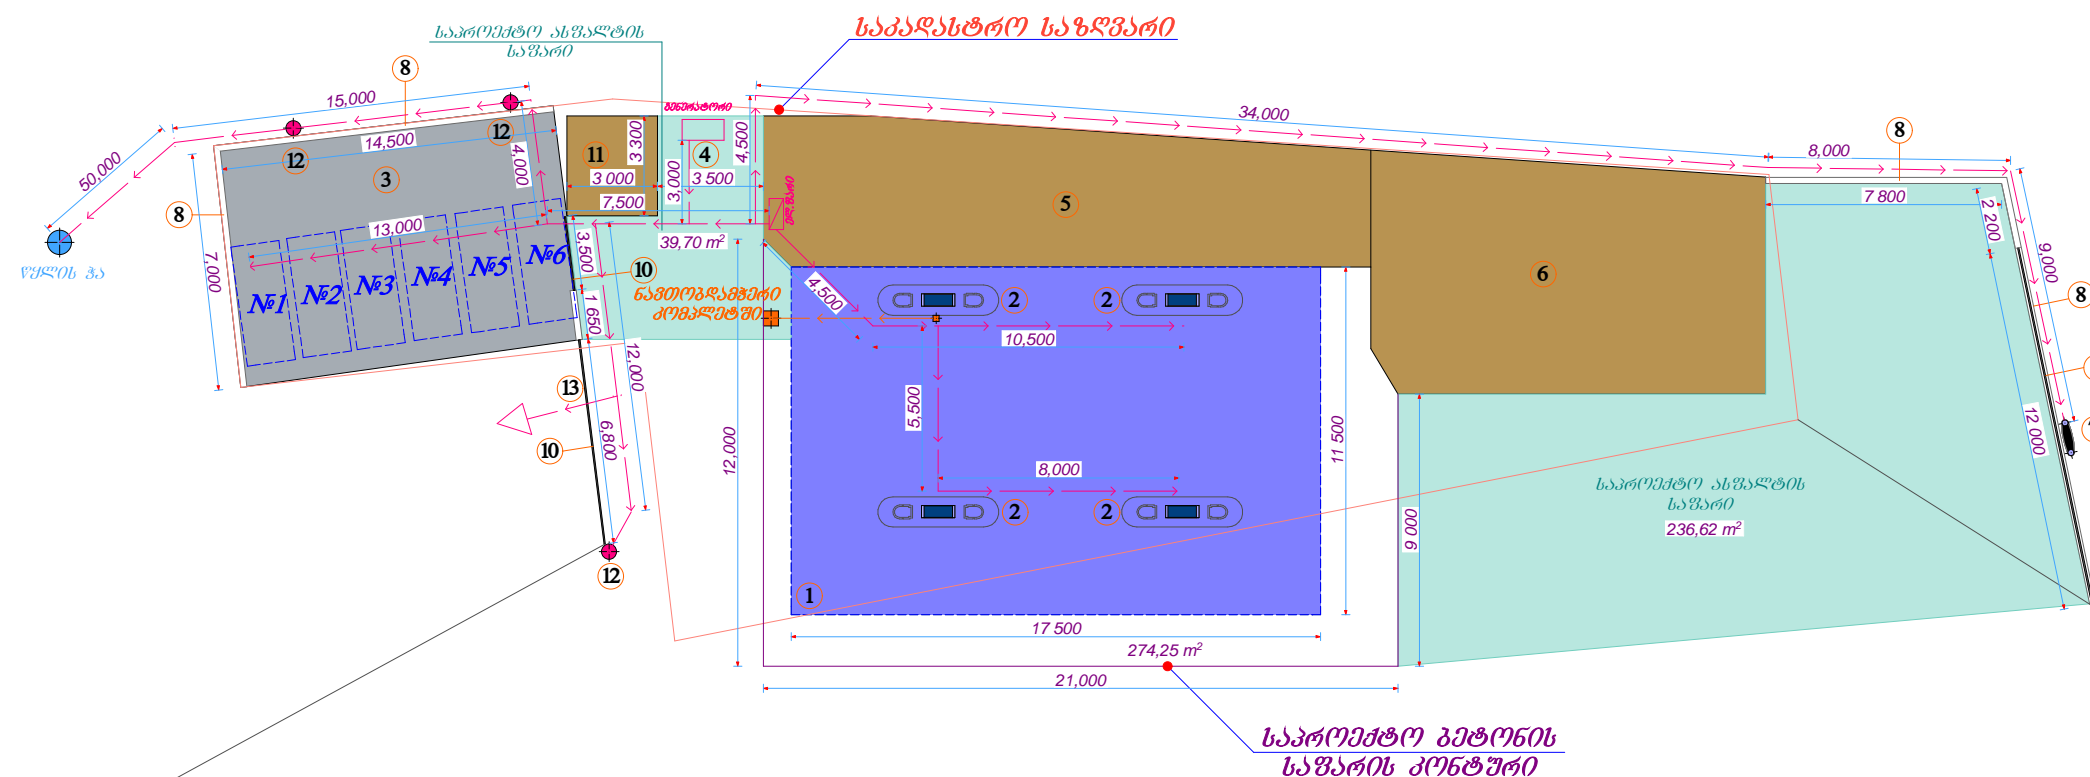


თამარაშვილის ქუჩა

პბს „ახალციხე“-ს  
ბეჭედი (არსებულში) შ. 1:100

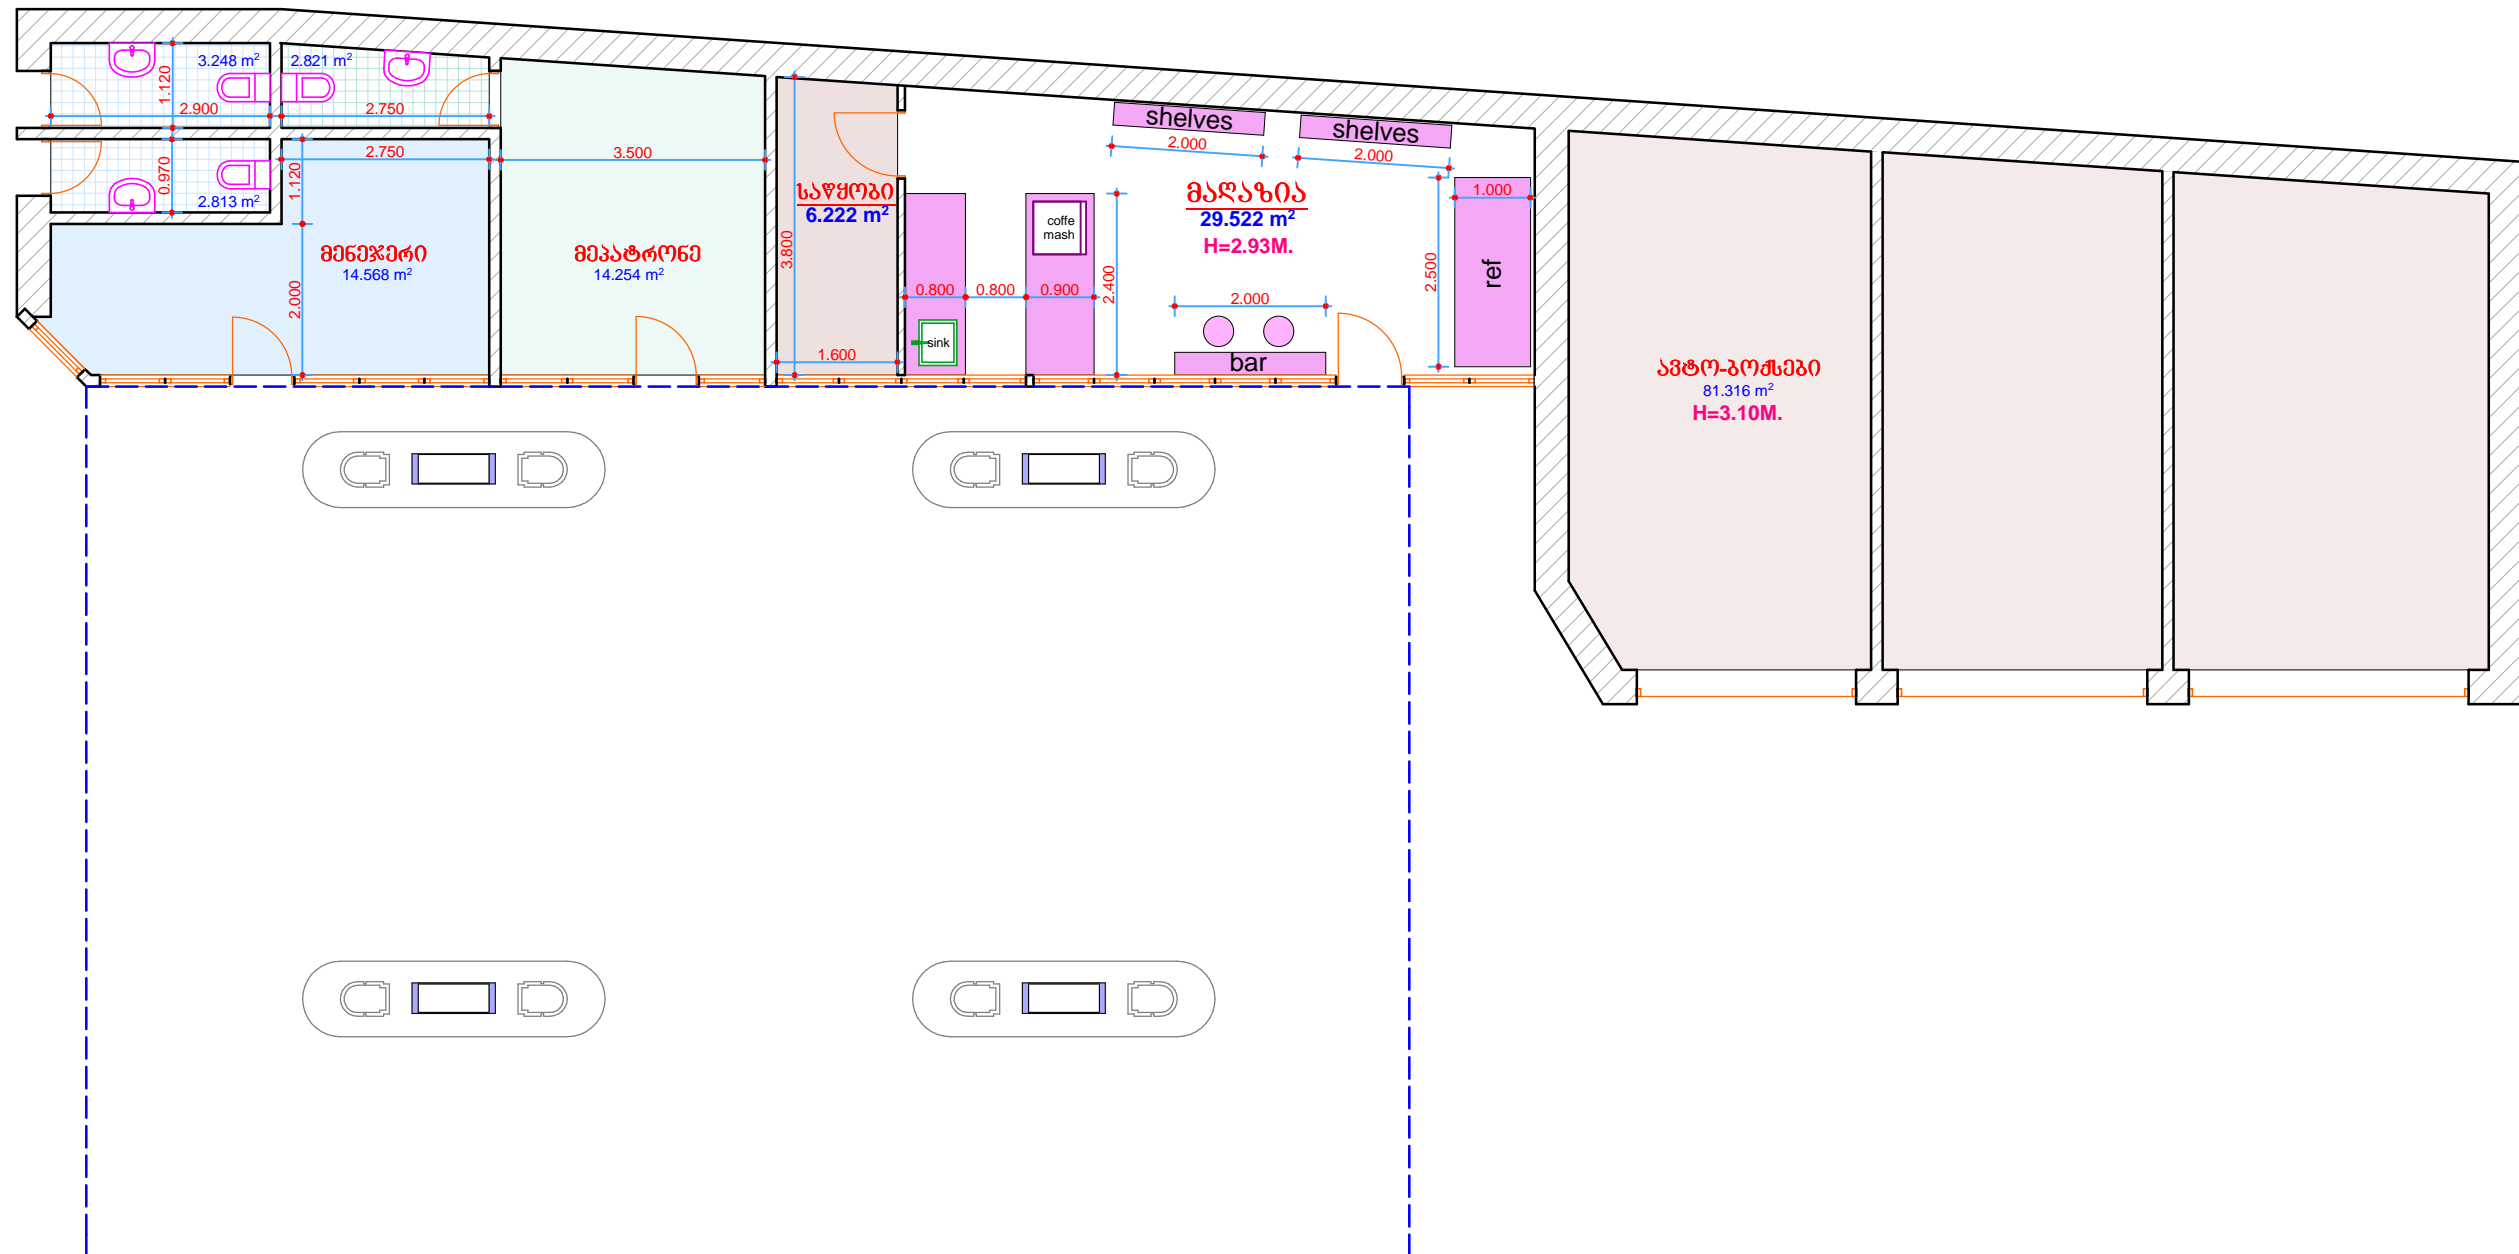

ახს „ახალციხე“-ს  
გეგმა (საპროექტო) შ. 1:100

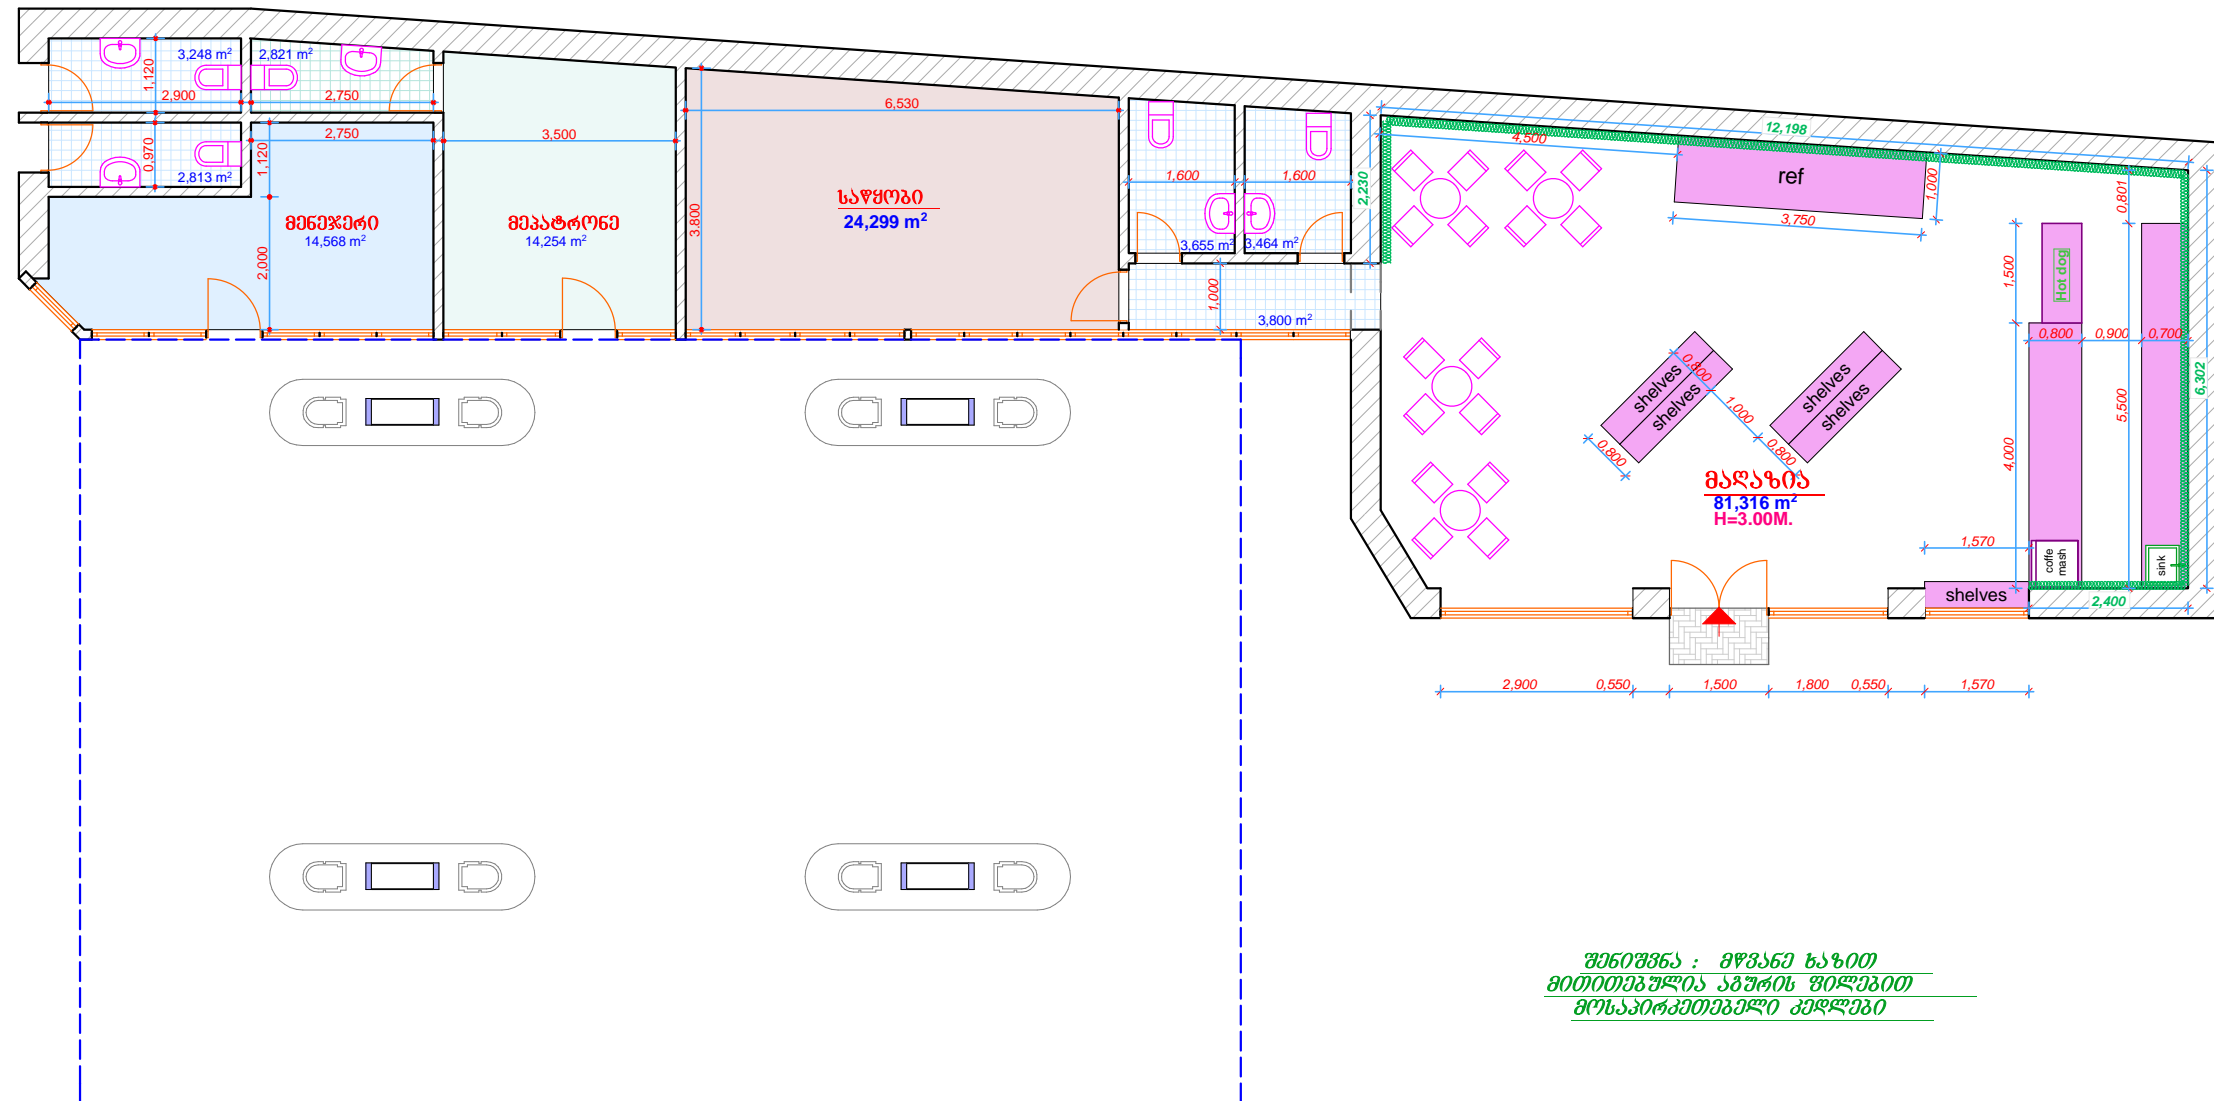

ქვეყნდონის კველი ალუმინის მოსაპირკეთებელი ნაწილების დემონტაჟი  
შენიშვნის შესაღების შემონი და შეღებვა



ქვეყნდონის კველი ალუმინის მოსაპირკეთებელი ნაწილების დემონტაჟი  
შენიშვნის შესაღების შემონი და შეღებვა





შესასვლელთან ძველი ასფალტის საფარის მოხსნა და ახლი მოწყოვა,  
სამშრდენი კედლების რემონტი და ღობეების შეღებვა



ბასსავლელთან ძველი ასფალტის საფარის მოხსნა და ახლი მოწყოვა,  
სამშრდენი კედლების რემონტი და შეღებვა, ძველი ღობეების დემონტაჟი, ახლის მოწყოვა და შეღებვა





*კველი რკ. გეტონის სარტის დემონტაჟი და ახლის მოწყობა,  
ლიტონის შვედრებით სანიდრების მოწყობა*



*კველი რკ. გეტონის სარტის დემონტაჟი და ახლის მოწყობა,  
დისპენსერი კუნძულებზე კველი მელტასის შიღების მოხსნა და ახლის მოწყობა*









50 მ-ში მდებარე ადგილი, სადა უნდა მოეწყოს კანალიზაციის გამწმენდი ნაგებობა  
ძველი კანალიზაციის 30 გ/მ-ის 150-იანი მილით ახლით შეცვლა

