



ჭის კოლუმის ბაზის გვერდების ჩვენებით  
შ 1:20

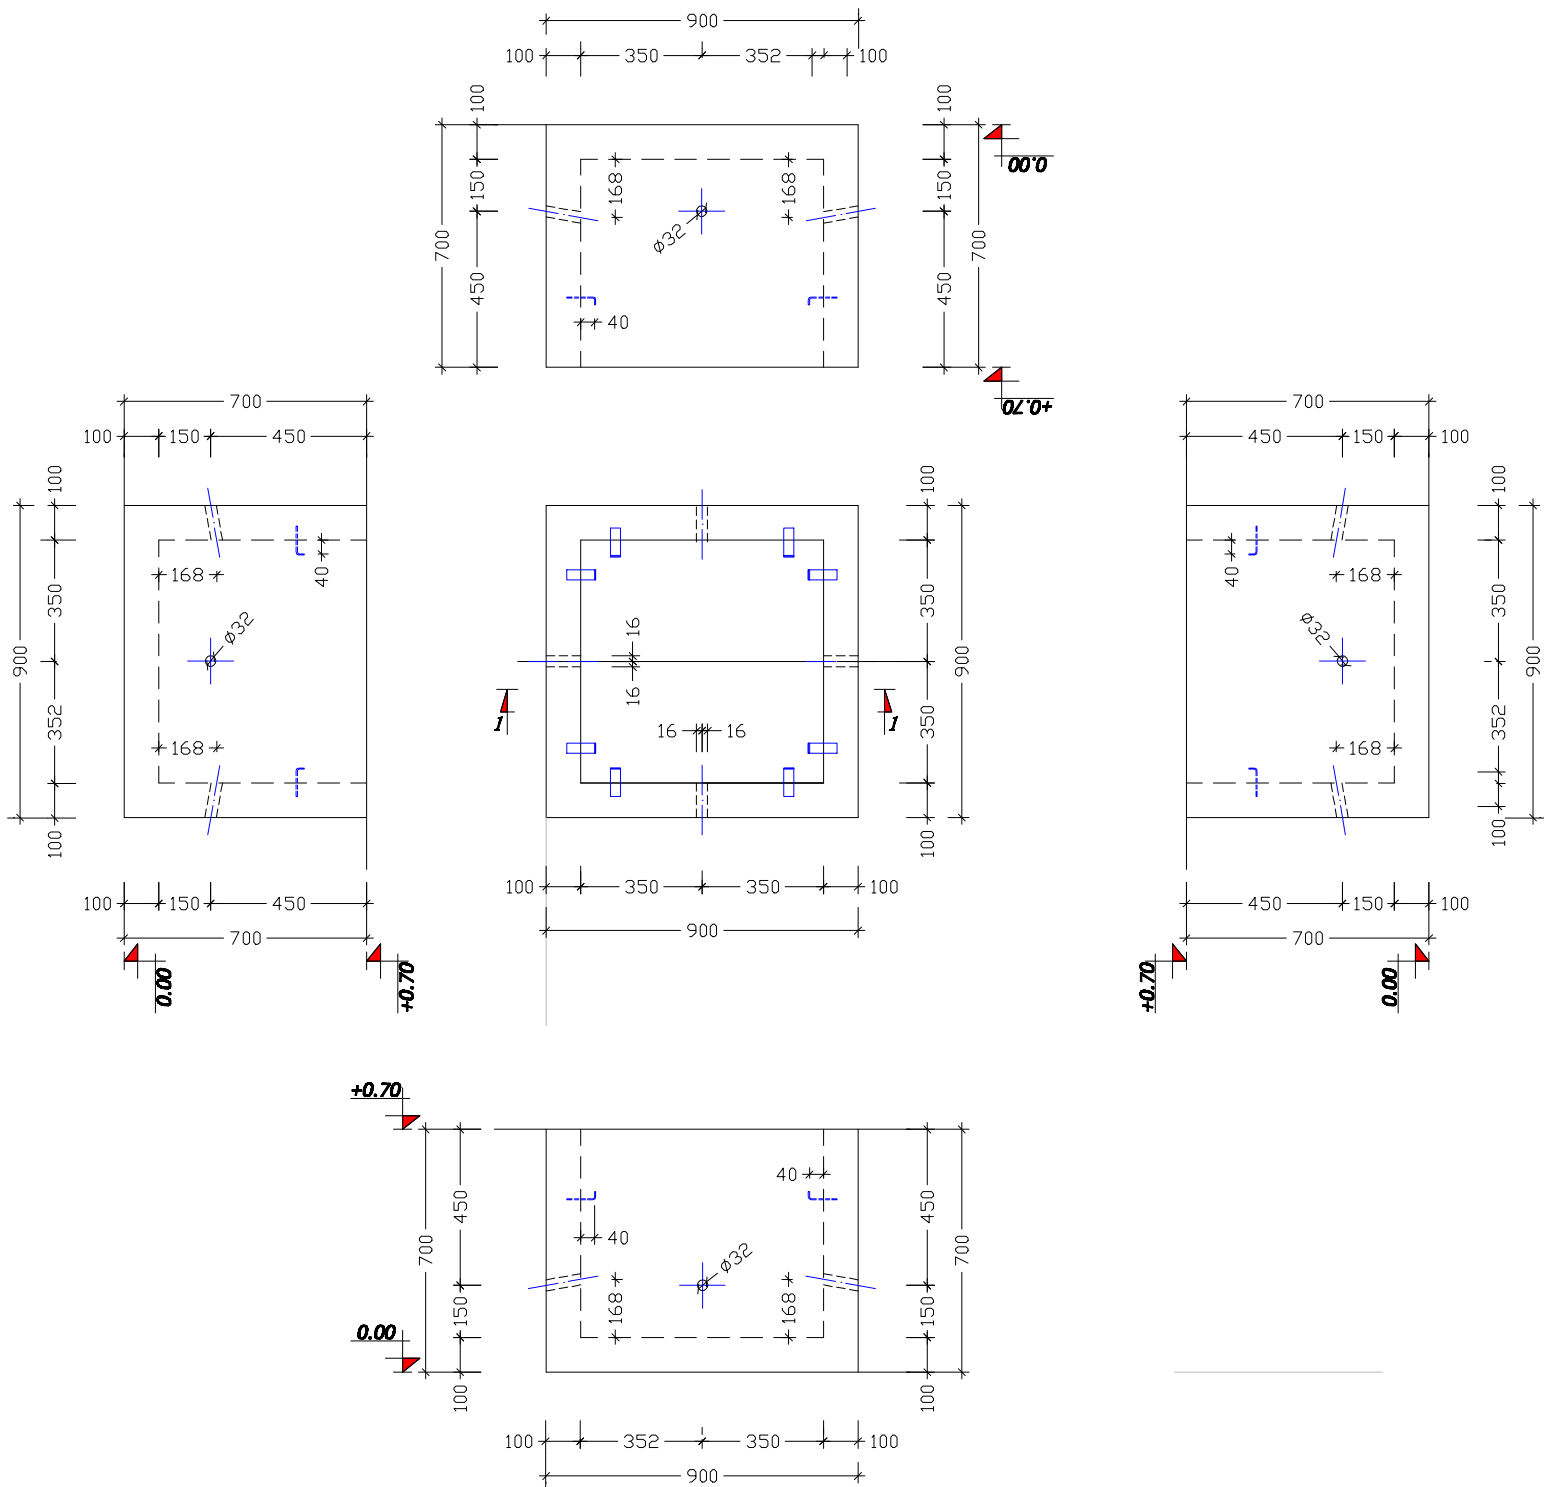

ჭის კოლუმი C-250  
შ 1:20

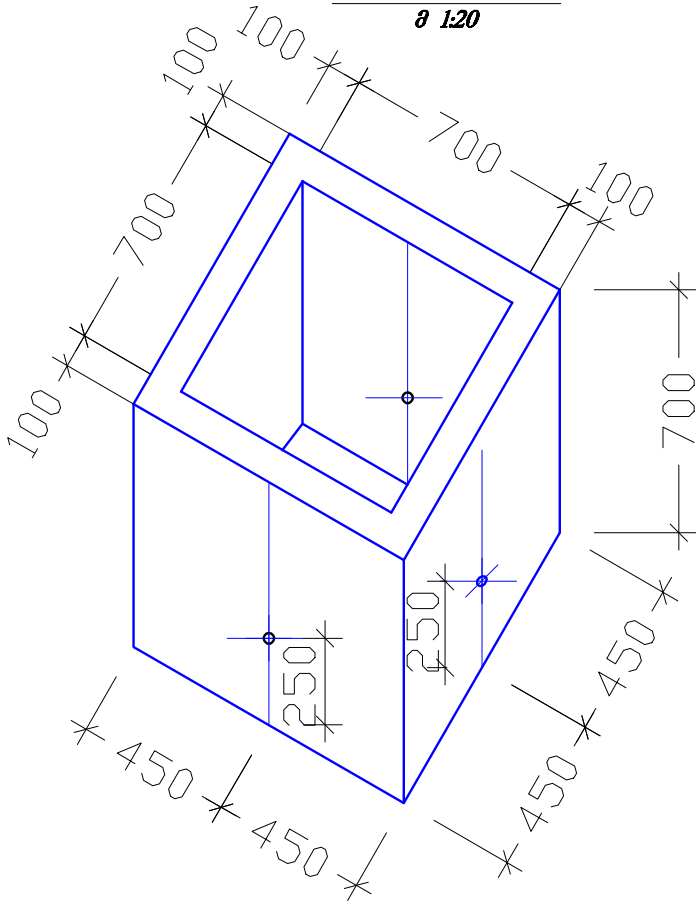

გოჭკოვანი კაპალის D-400-1 ჭის კონსტრუქცია				ჭის კოლუმის D-400 ბაზის გვერდების ჩვენებით			2019 წ.
დირექტორი	ბ. იაშვილი			ფურც. №	ტაბულა	მასშ.	ფაგ. №
მთ. ინჟინერი	ბ. სავალია			კ - 7	6	1:20	
შეასრულა	ს. ლორთქიფანიძე			დამკვეთი:			
შეამოწმა				შ.პ.ს. "მონტაჟი"			