
III სართულის გეგმა

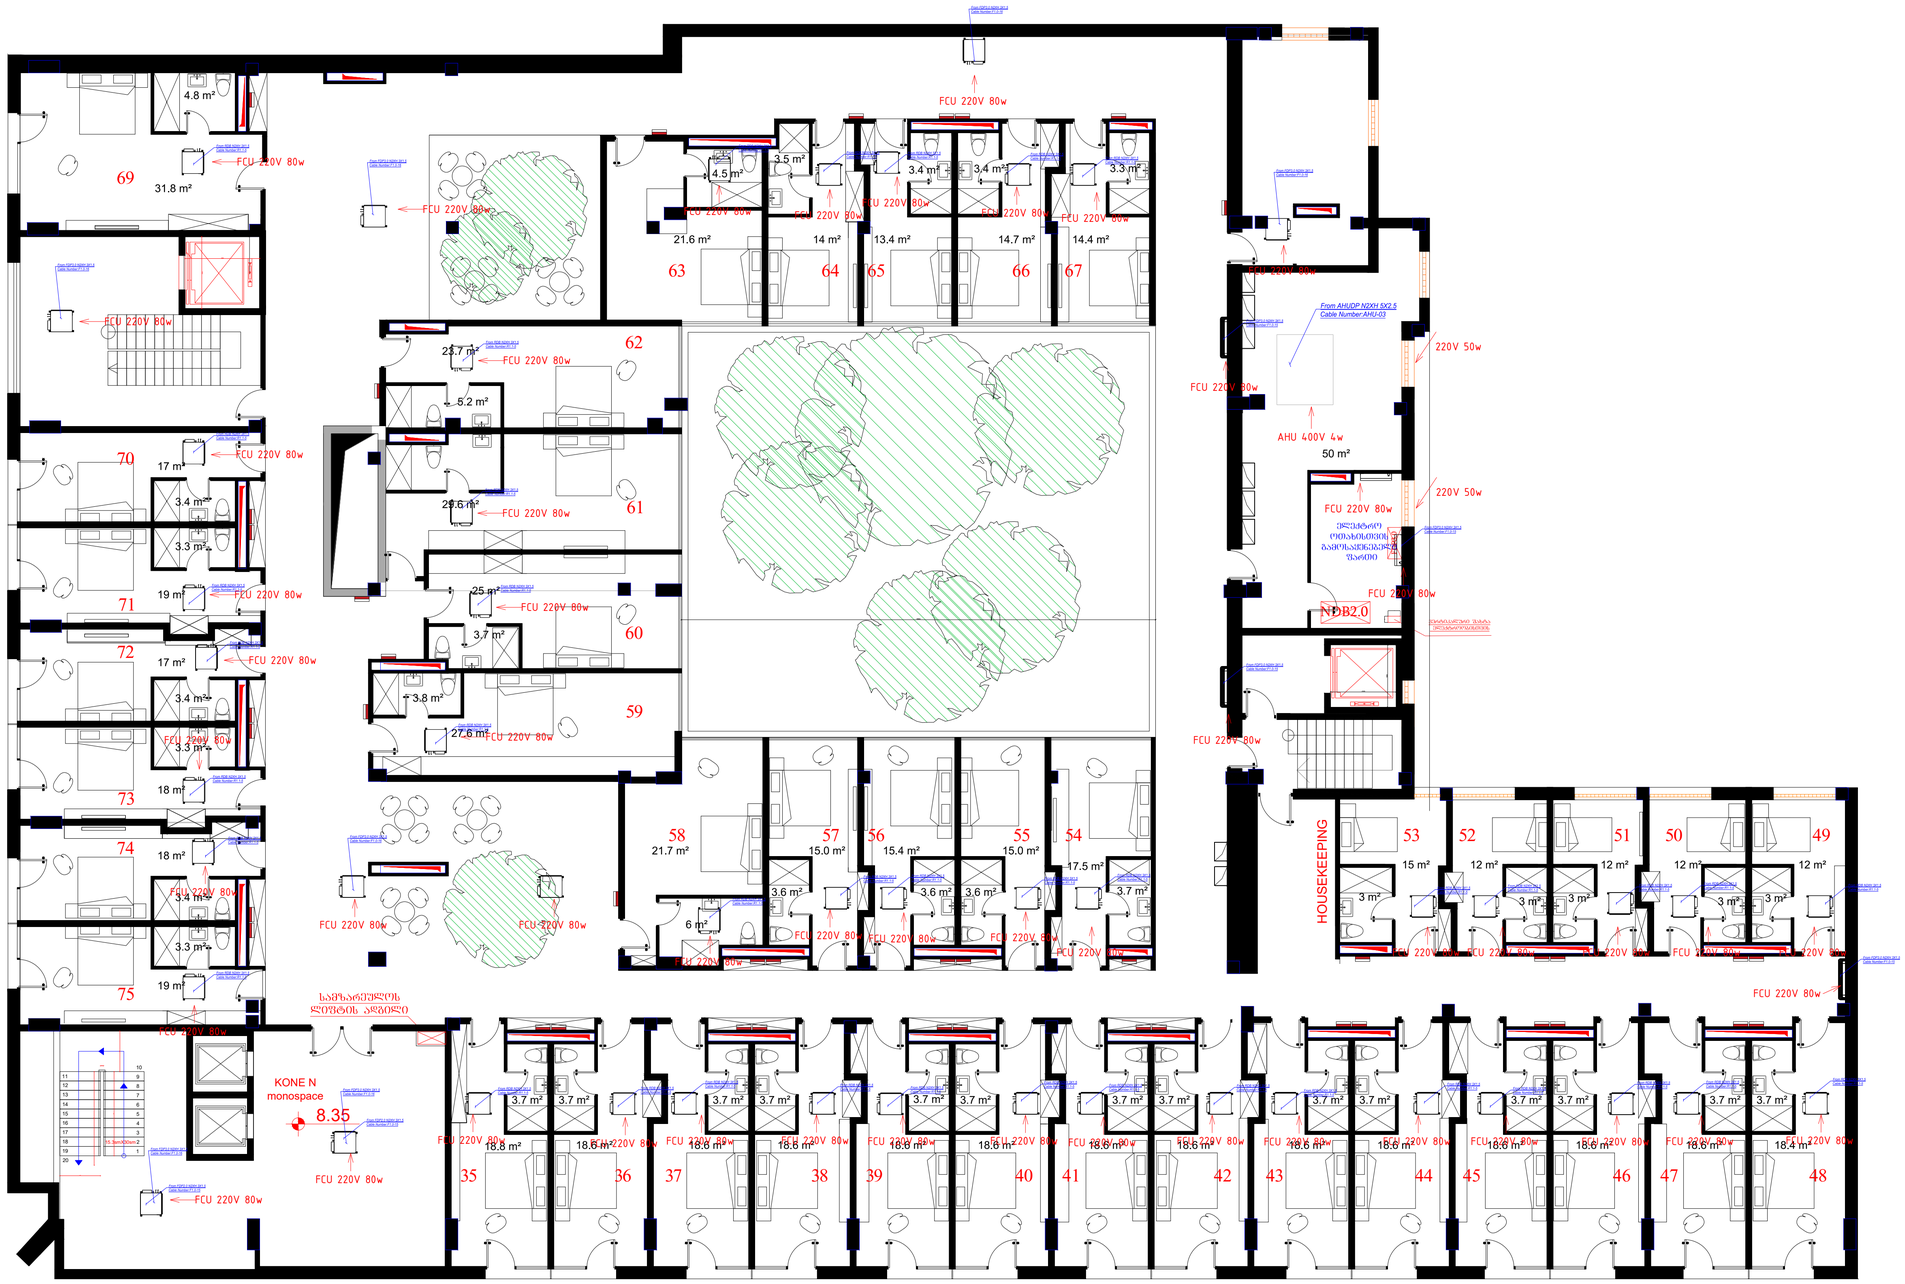

CASA CALDA

Georgia, Tbilisi 0160
56 Lubliana Street
Tel./Fax: (995 32) 2 311 525
(995 32) 2 311 525
E-mail: casacalda@yahoo.com
info@casacalda.ge
www.casacalda.ge

FDP3.0 — 3 სართულის გამანაწილებელი ფარი

NDB2.0 — ნოემბრის ელექტროგაყვანილობა ფარი

ნოემბრის ტიპიური ელ. ფარი

აქვე განთავსებული ნაგავმზიდი

ფანჯრების

შესასვლელი

შესასვლელი

ცვლილებათა ჩამონათვალი

N	თარიღი	აღწერა

პროექტის დასახელება

Gagarini Hotel
გაგარინის სასტუმრო

დამკვეთი

UNIX Development

პროექტის მისამართი

ქ.ონი,ცენტრალური ნაბაზი

პოზიცია	სახელი/გვარი	ხელმოწერა
ელექტრო ინჟინერი	კობა გაფრინდაშვილი	

ფურცლის დასახელება

Electical Supply
Mechanical Systems Power Supply

ფურცლის ნომერი		რევიზია
ME-04		
პროექტირების ეტაპი	ფორმატი	თარიღი
	A1	**31/05/2019**