


აგლასის ქუჩა № 32.

არსებული მფლობელობის აზომვითი პროექტი

საკადასტრო კოდი: 01.13.05.004.147

შენიშვნა-ნაბეჭობა № 03/1

დამკვეთი: შპს "საქონვესტი"

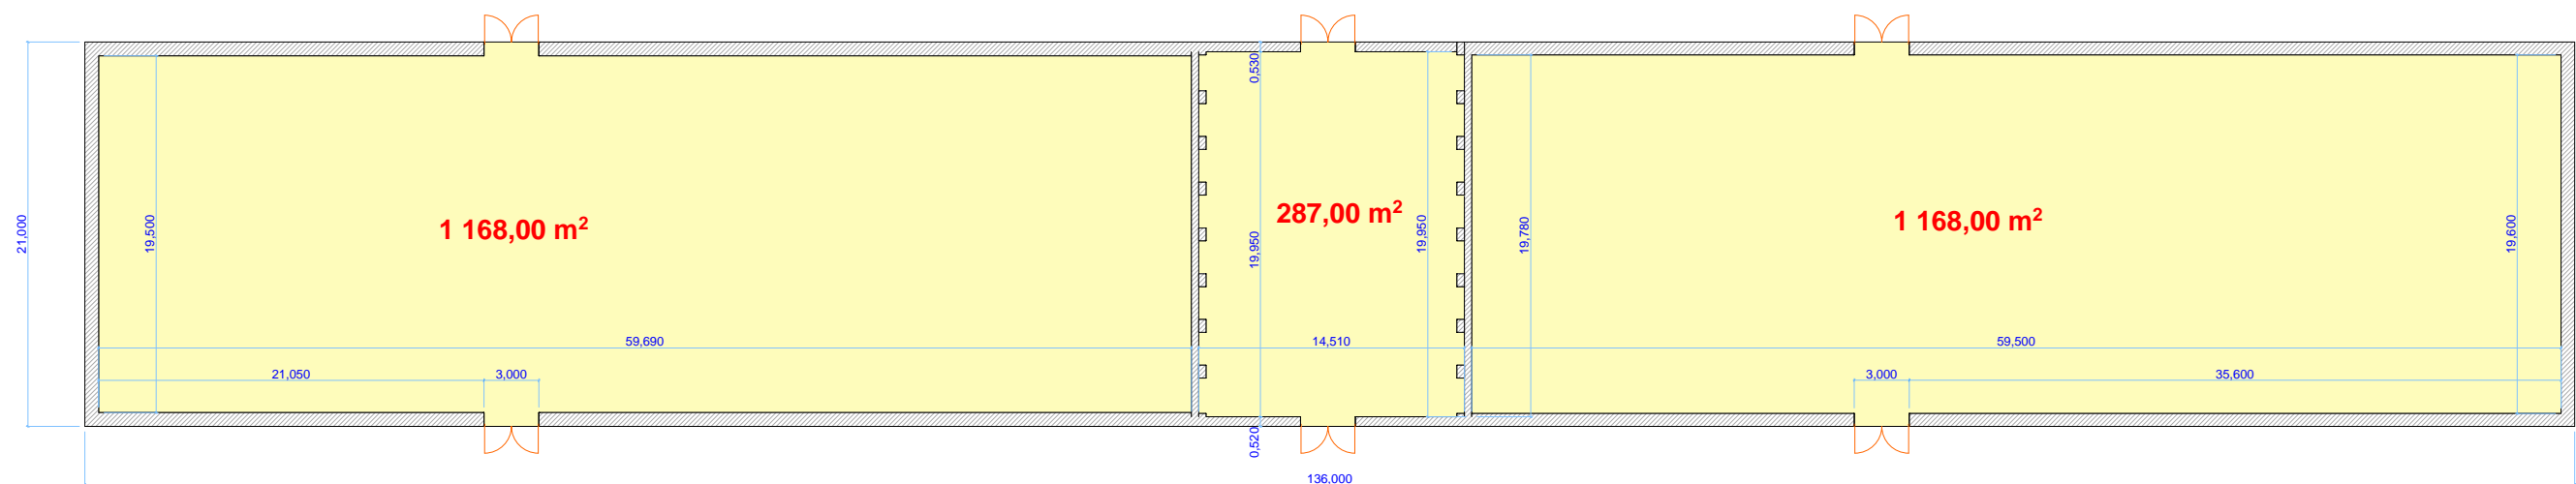

საერთო ფართობი: 2.623,00 კვ/მ