



ხიმინჯების განლაგება გეგმაში

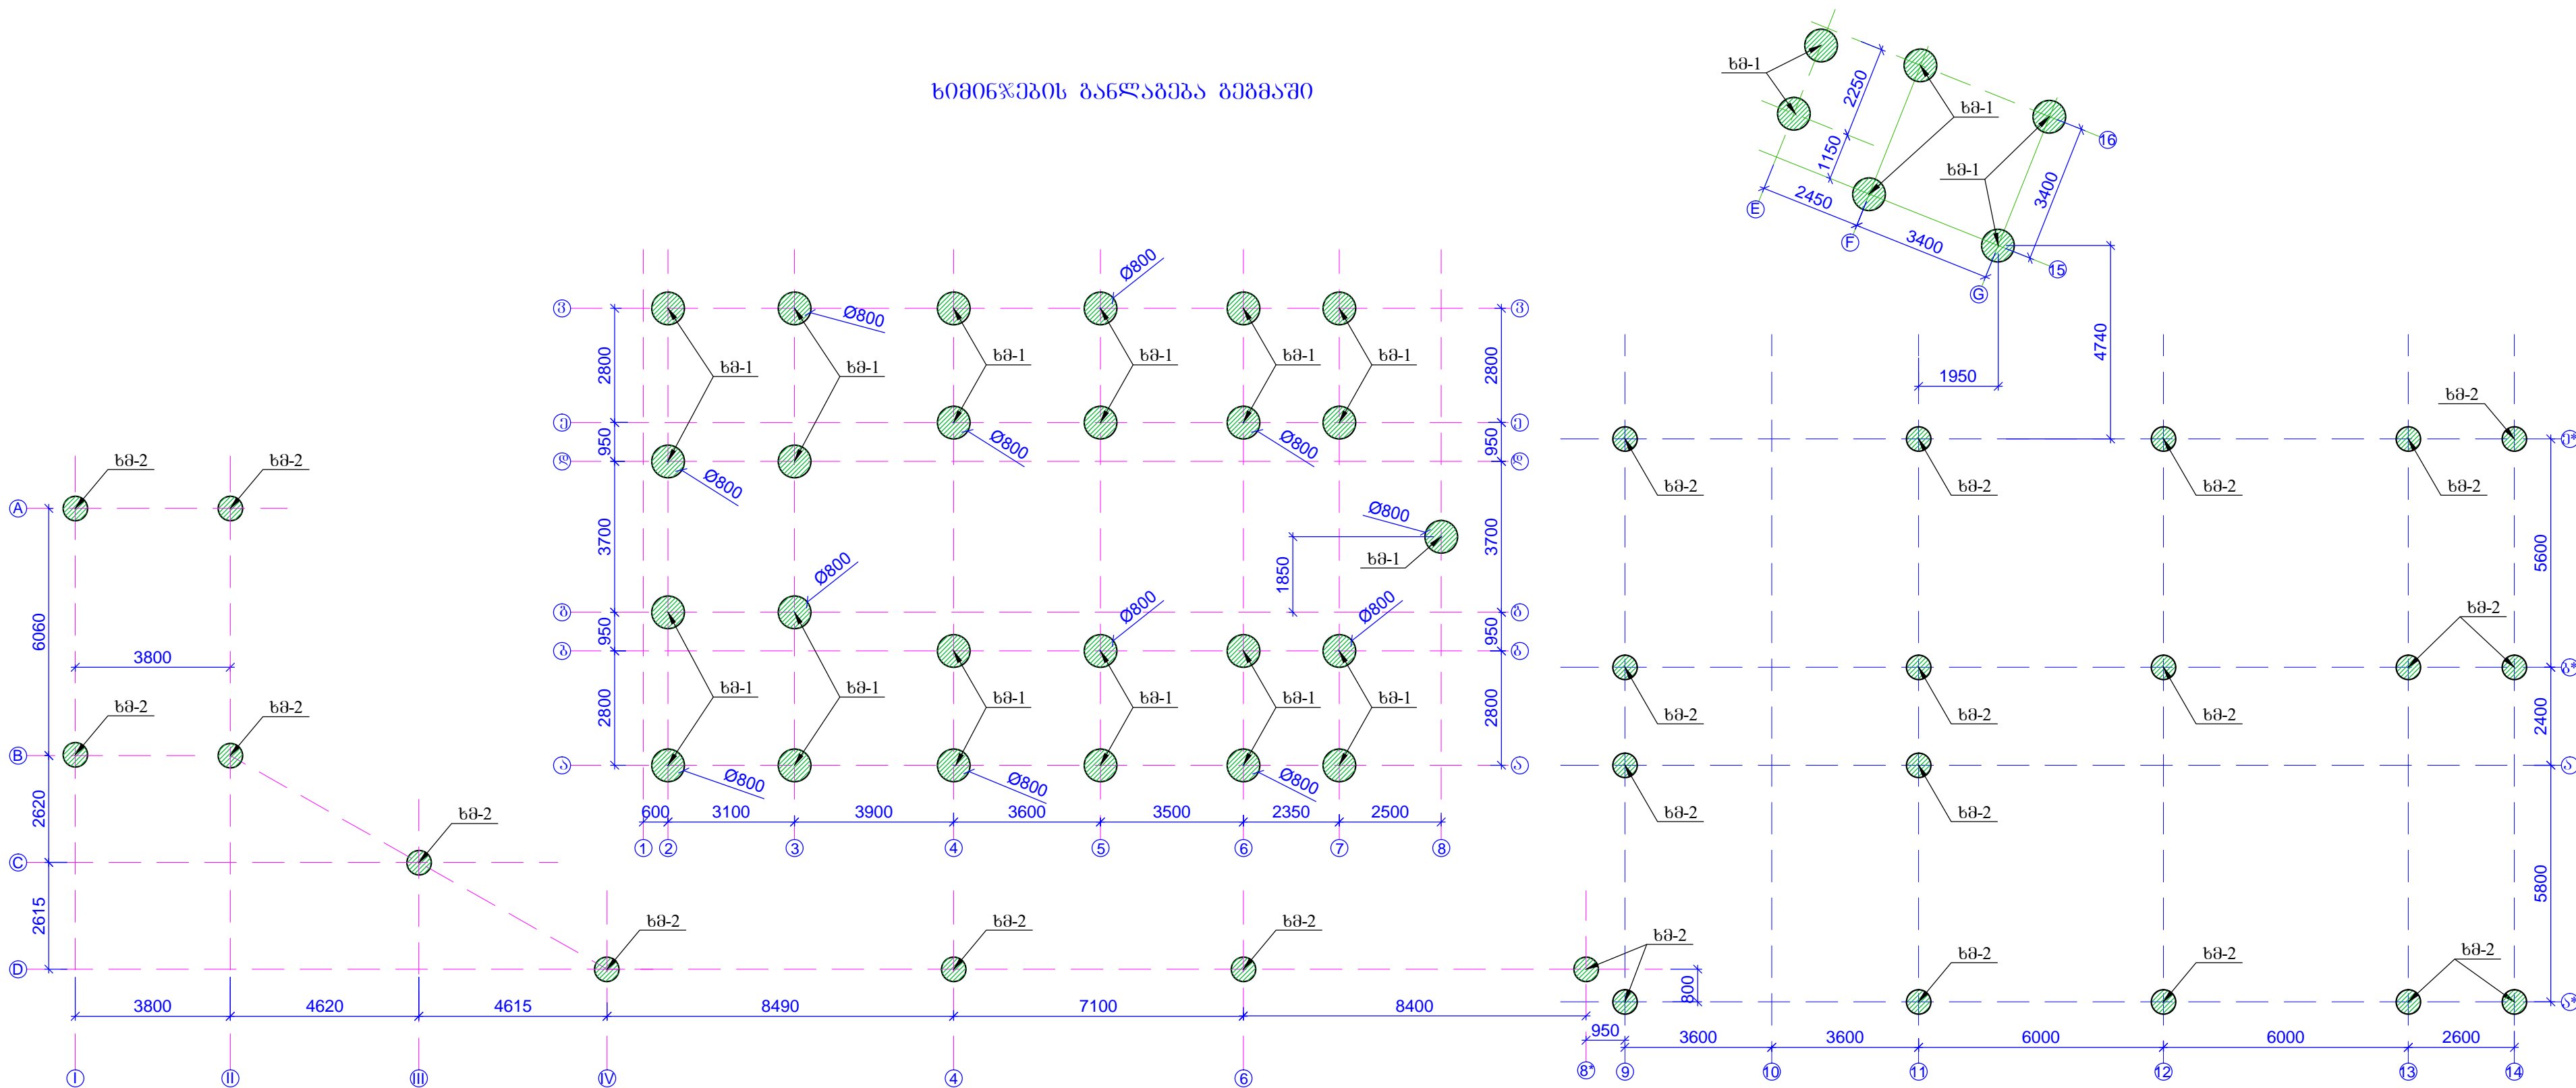

შენიშვნა:  
1. ძირითადი შენობის ობიექტის განმარტებით ბარათში.  
2. შენობის პირდაპირი ნიშნული ±0.000 შეესაბამება აბსოლუტური ნიშნულს 187.2  
3. ხიმინჯი 1 ობ.გ.პ.-2.  
4. ხიმინჯი 2 ობ.გ.პ.-4.


თანამშრომლობა	შპს-ი	თარიღი	ხელმოწერა	ხეობის გეგმითა და დეტალები სურათების ხარისხით ( კონსტრუქციული ნაწილი )	სტადია	ფურც.	ფურცლები
პროექტი	რედაქტორი				მ.პ.	კ-1	
პროექტი	პროექტი	პ. პარაშინი	გ. გ. გ. გ. გ.	ხიმინჯების განლაგება გეგმაში	მასშტაბი	ასოციაციის "აბუ" ობიექტი 2019	
შეასრულა	პ. პარაშინი	2019	გ. გ. გ. გ. გ.		1:125		

ხიმინჯი ხმ-1 (31 ცალი)  
( პარკის ძემა ნაწილი )



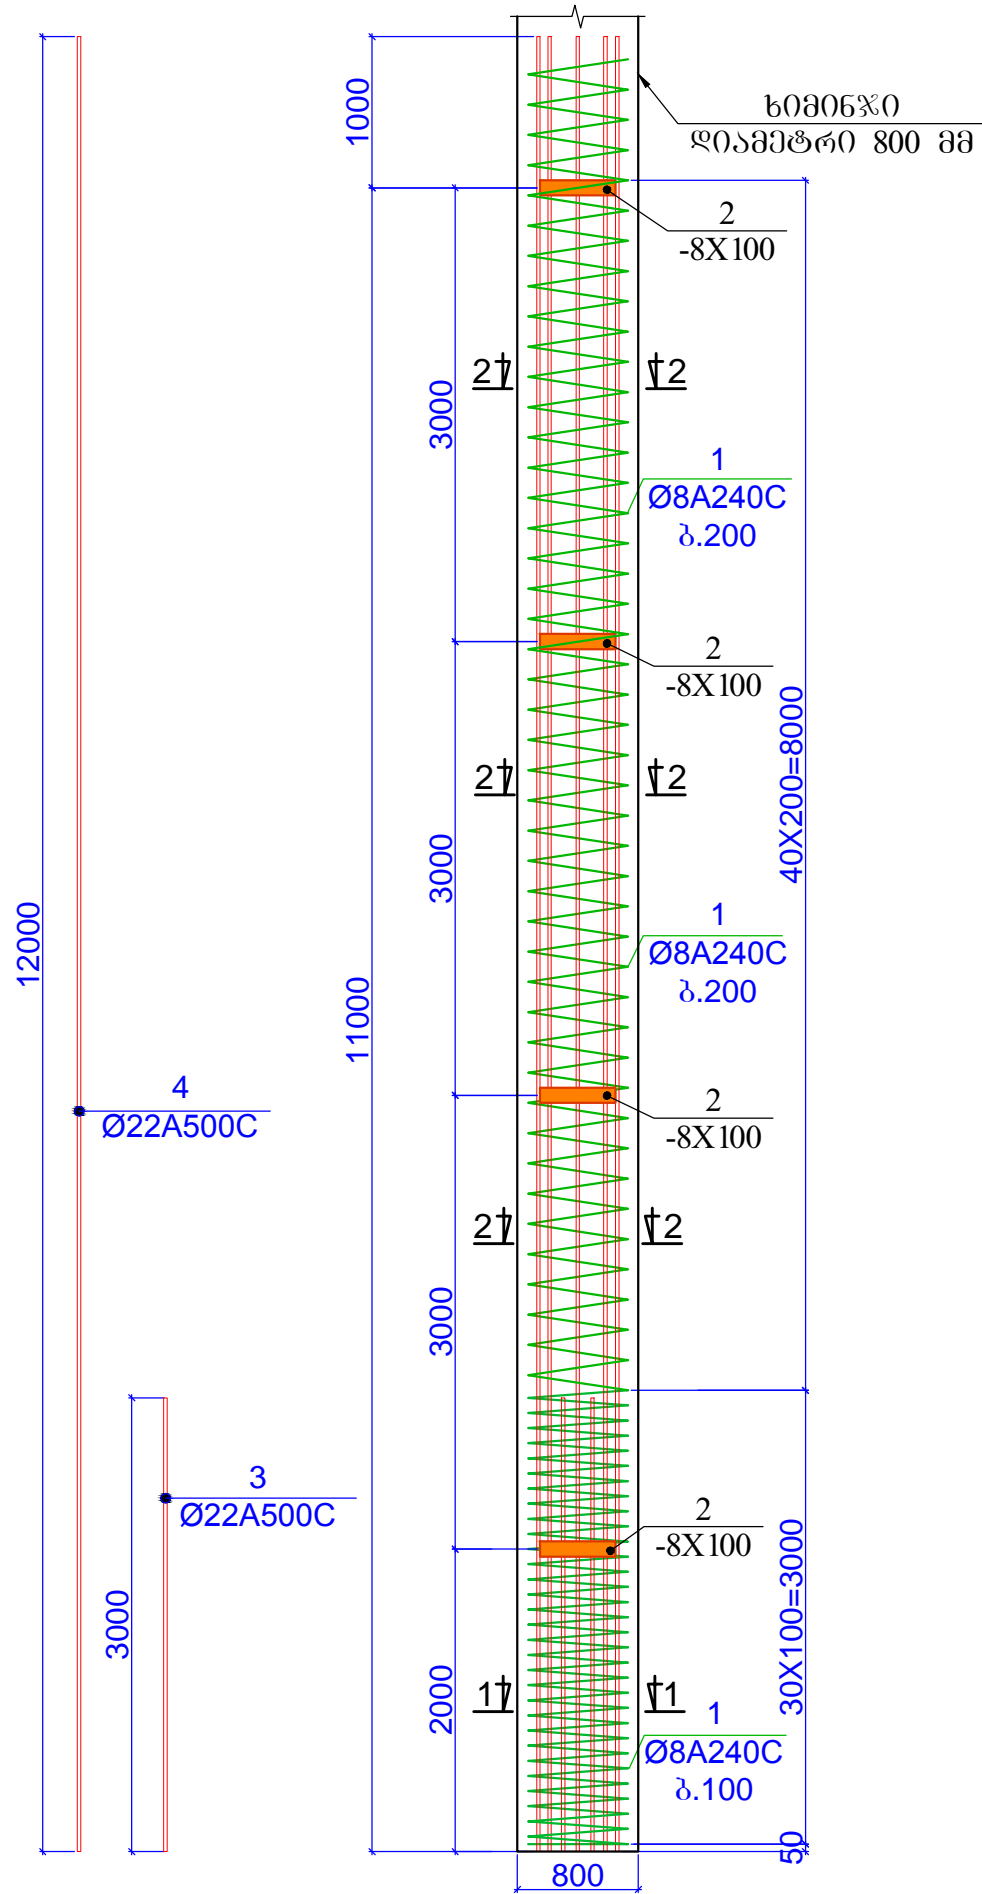


- შენიშვნა:
1. ძირითადი შენობისგან იხილეთ ბანკისგან ბარათში.
  2. შენობის პირიპირი ნიშნული ±0.000 შენობისგან აბსოლუტური ნიშნულს 187.2
  3. ზოლი 1-1 ... ზოლი 2-2 ; იხ.ფ.კ-3.



ხიმინჯი ხმ-1  
( პარკის ზემა ნაწილი )

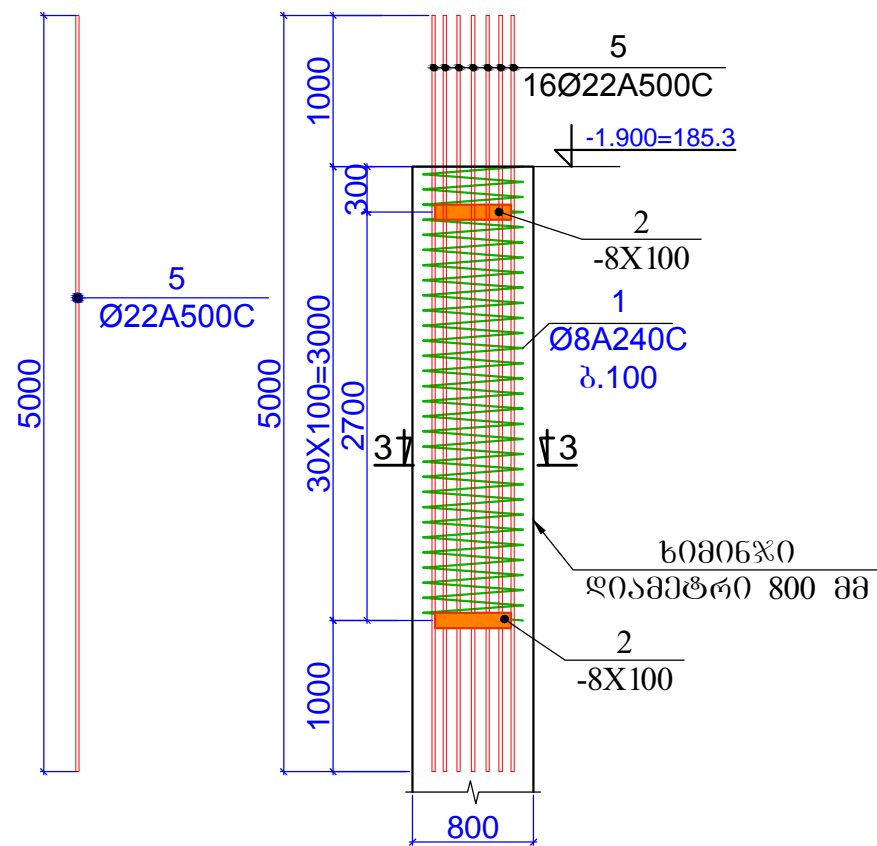

თანამდებობა	გვარი	თარიღი	ხელმოწერა	ხომის მუნიციპალიტეტი სოფ.ძემა ნაწილი	სტადია	ფურც.	ფურცლები
დირექტორი	რეზინაძე			ქვემოთ	მ.კ.	კ-2	
პროექტორი	დ. სპინაძე			( კონსტრუქციული ნაწილი )			
პრ.მთ. კონსტრ.	ბ. ბარბაქაძე		მ.კ.მ.კ.		მასშტაბი		
შესრულა.	ბ. მონაწილე	2019	ბ.მ.მ.	ხიმინჯი 1 ( ძემა ღიამ პარკის )	1:50		ასოციაციის "ატუ" თბილისი 2019

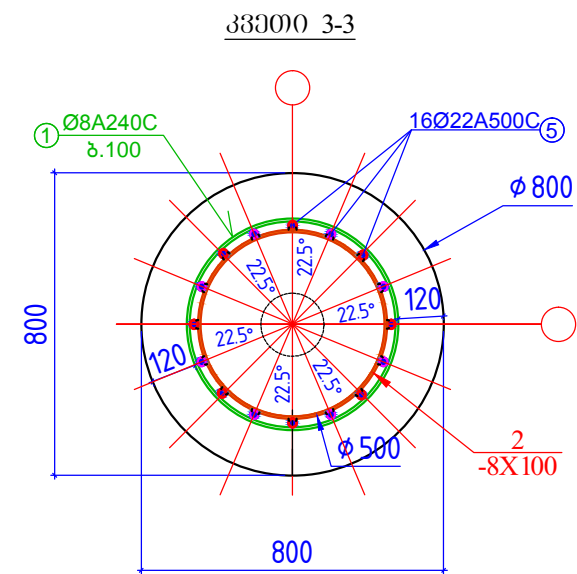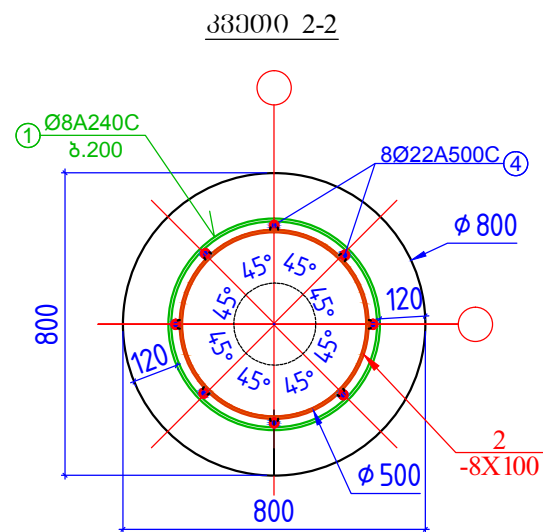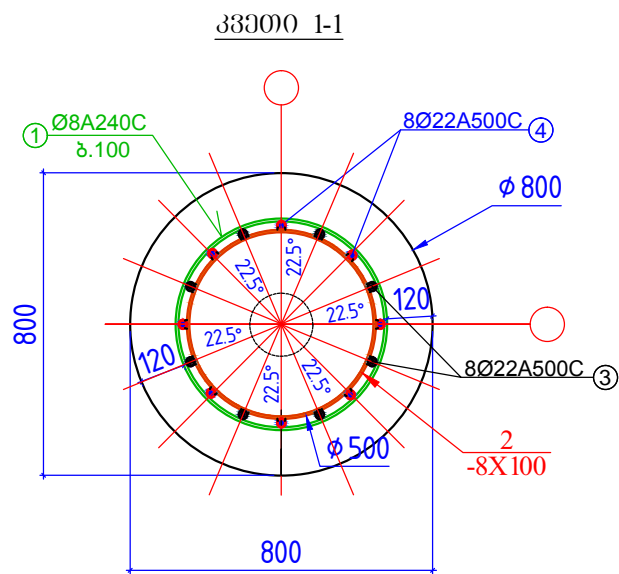


შენიშვნა : კოორდინა 3,4,5 Ø22 A500 C არმატურის ღეროები უნდა შედგებოდეს კოორდინა 2 თან (ლითონის რბოლითან) .

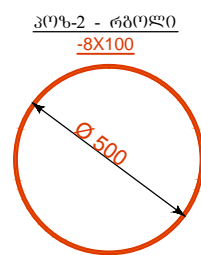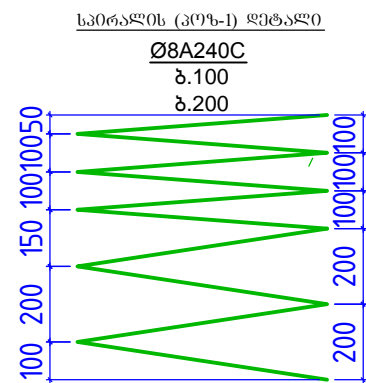


პოზ. №	აღნიშვნა	დასახელება	რაოდ.	წონა, კგ	
		ხიმინჯი ხმჯ-1 (31 ცალი)			
		ღებვები (მმ)	1	ერთეული (კგ)	სულ (კგ)
1		Ø 8 A500C ლ= 1750	100	0.69	69.05
2	ვოლ.ფურცელი	- 8 X 100 ლ= 1570	6	9.86	59.16
3	3000	Ø 22 A500C ლ= 3000	8	8.95	71.62
4	12000	Ø 22 A500C ლ= 12000	8	35.81	286.47
5	5000	Ø 22 A500C ლ= 5000	16	14.92	238.72
					725.02
				მოცულობა (მ³)	
		გეგმონი B25		7.54	

- შენიშვნა:
1. ძირითადი შენიშვნები ინჟინერის განმარტებით ბარათში.
  2. შენობის პირბითი ნიშნული ±0.000 შეესაბამება აბსოლუტური ნიშნულს 187.2


თანამდებობა	გვარი	თარიღი	ხელმოწერა	ხეობის მუნიციპალიტეტი სოფ.კველი ხიბულა	სტადია	ფურც.	ფურცლები
დირექტორი	რეზინაძე			ქველსია ( კონსტრუქციული ნაწილი )	მ.პ.	კ-3	
პროექტორი	დ. სვანიძე						
პრ.მთ. კონსტრ.	ბ. ბარბაქაძე		მ.მ.მ.მ.მ.	ჭრილი 1-1 ... ჭრილი 3-3	მასშტაბი	1:20	ასოციაციაცია "ატუ" თბილისი 2019
შესრულა.	ბ. მობიავაძე	2019	ბ.მ.მ.				

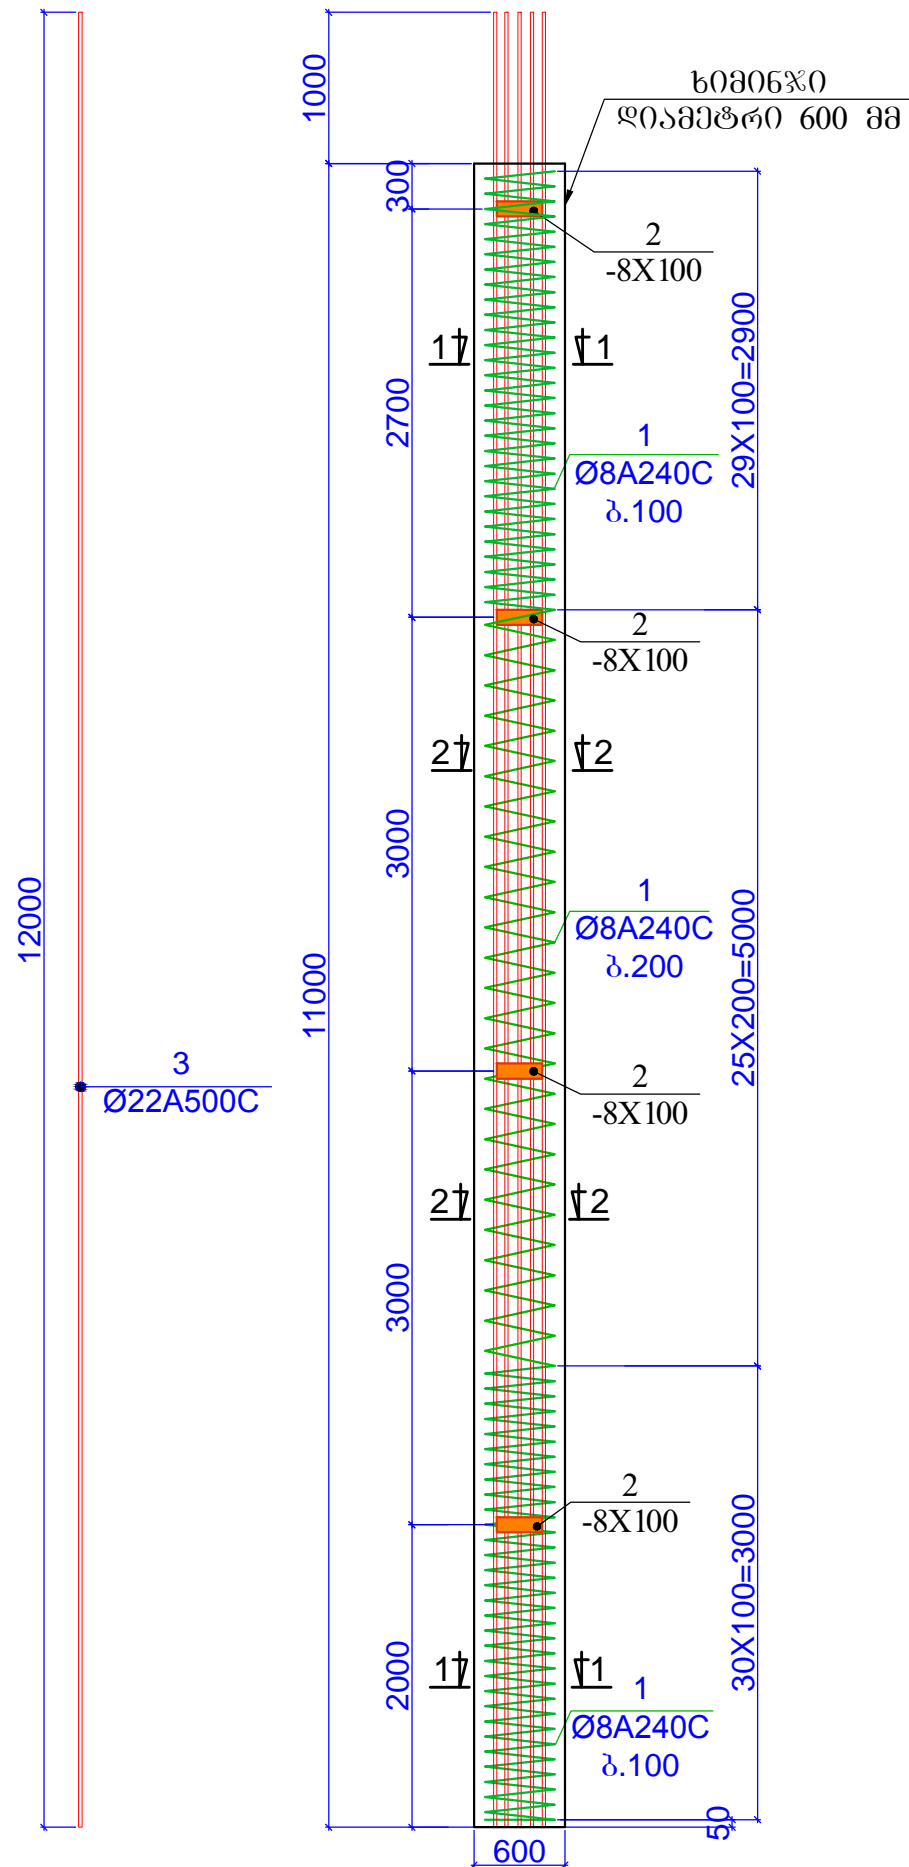ნიმუში ხმზ-2 (26 ცალი)

333000 1-1

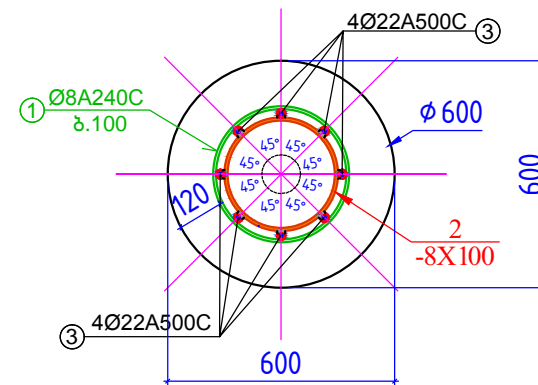

333000 2-2

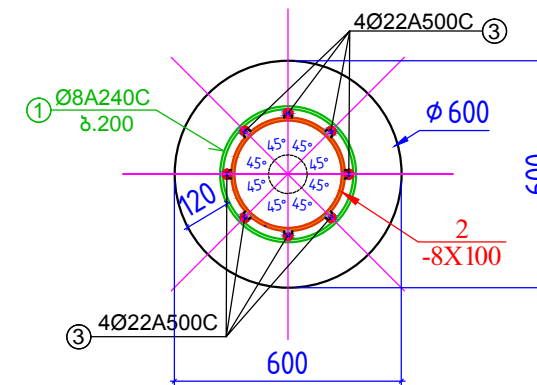


**შპს ოპტიკა :**

პოზიცია 3 , Ø22 A500 C არმატურის ღეროები შედა შეღუფლდეს პოზიცია 2 თან (ლითონის რგოლთან) .


სპირალოს (პრ-1) ღებალი

Ø8A240C  
 3.100  
 3.200

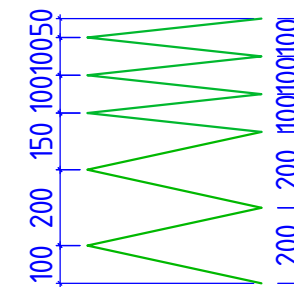



პრე-2 - რეგული

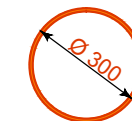-8X10



პ(ი)ზ. №	ა ღ ნ 0 უ მ მ ნ ა	ღ ა ხ ა ხ ე ლ ე პ ა	რ(ი)დ.	წონა, კგ	
		ხიმიონი ხმწ-2 (26 ცალი)			
		<u>დეტალები (მმ)</u>	1	ერთეული (კგ)	სულ (კგ)
1		Ø 8 A500C ღ= 1150	85	0.45	38.57
2	ვოლ.ვუტ(ცელი)	- 8 X 100 ღ= 1130	4	8.87	35.48
3	<u>12000</u>	Ø 22 A500C ღ= 12000	8	35.81	286.47
					360.52
				მოცულობა (მ³)	
		ბეტონი B25		3.11	

თანამდებობა	შპარი	თარიღი	ხელმოწერა	ხოგის მუნიციპალიტეტი სოფ.კველი ხიგულა ქკლუნია ( კონსტრუქციული ნაწილი )	სტალია	ფურც.	ფურცლები
დირექტორი	რ.ნარბაძე				მ.კ.	კ-4	
პრ.მთარძმთმ.	დ. სპანიძე						
პრ.მთ. კონსტრ.	ბ. ბარბაძე			ხიმინი 2	მასშტაბი	ასოციატია "ატუ" თბილისი 2019	
შეასრულა.	ბ. ყოგიაშვილი	2019			1:20 1:50		

შპს-ს:

1. ძირითადი შენიშვნები იხ.პროექტის განმარტებით ბარათში.
2. შენობის პირობითი ნიშნული  $\pm 0.000$  შეესაბამება აბსოლუტური ნიშნულს 187..