




შპს "ჯორჯიან უოთერ ანდ ფაუერი"
გენერირების, გადანაწილების და პროექტირების ღვაწიანობის
საერთაშორისო სააგენტო


შპს **gwp**-ს რეზერვუარების 100 მ პერიმეტრის შემოღობვის პროექტი


თბილისი 2019


დაკვეთა №	
სტადია	მუშა პროექტი (მპ)


ფორმატი	სტადია	პარიანტი
A3	ა.ვ.	1
<p>შენიშვნები:</p> <ol style="list-style-type: none"> 1. საერთო მონაცემები იხ. განმარტებით ბარათში. 2. შემოღობვის პანელა. 3. შემოღობვის ღირბის დეტალი. 4. შემოღობვის ღირბის პანელი. 5. ჰომკარი კუთიკარი. 6. კანამები და კვეთები 7. სანიტოჰიკაცი 		
დაგვირე		
ეს ათორ თაური		
დაგვირე		
შენიშვნები	<p>განმარტების პერიოდში MORE THAN JUST WATER</p> <p>შ.პ.ს. "ჯორჯინი უთიარი ინდ ფაური" თბილისი, კოსტავას I შესახვევი, №33</p> <p>განმარტების პერიოდში და გრაფიკული დაგვირე-სანიტოჰიკაცი სანიტარი</p>	
სანიტოჰიკაცი უთიარი პერიოდში ხელმძღვანელი	ა. რინვაძე	
შეასრულა	დ.ლ.ლ.შეასრული	
შეასრულა	დ.ლ.ლ.შეასრული	
შეასრულა	რ. ბერიძე	
პერიოდში		
<p>რეზერვუარების 100 მ პერიოდში შემოღობვის პერიოდში</p>		
თარიღი	მიგრებალი 2019	
ნახაზი		
სანიტოჰიკაცი		
მასშტაბი	ფურცელი №	ფურცლები
1:1000	6-1	7

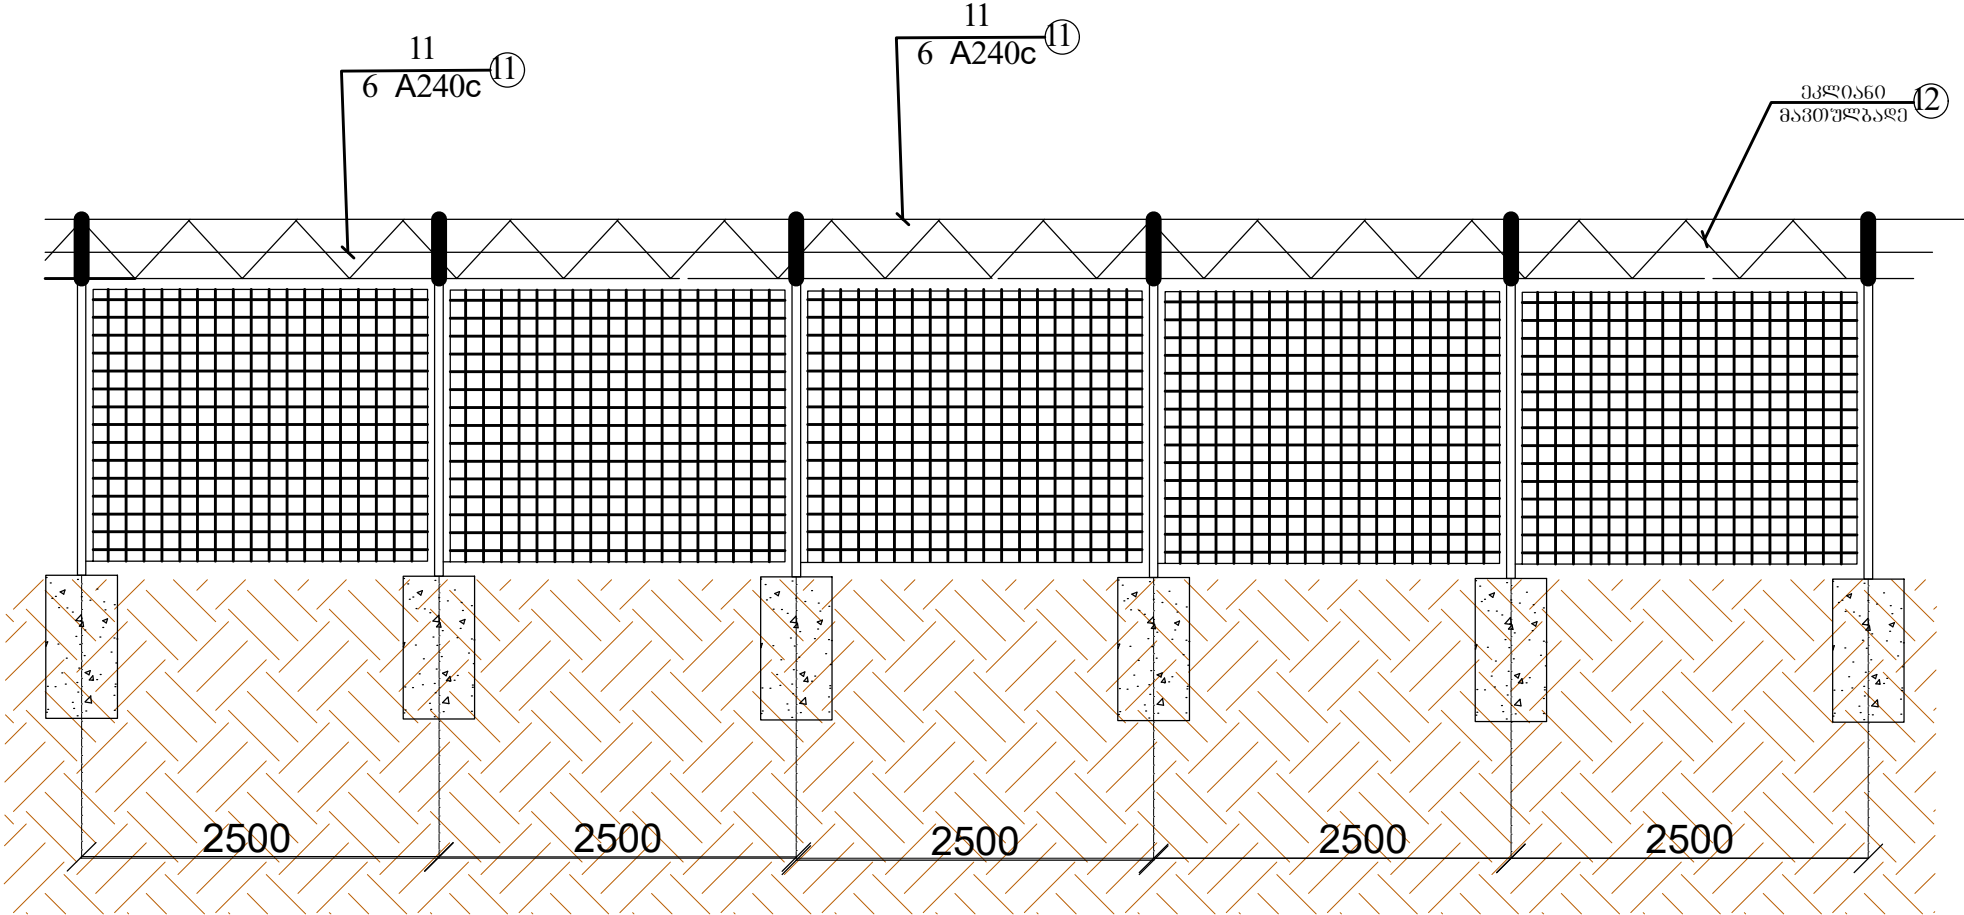


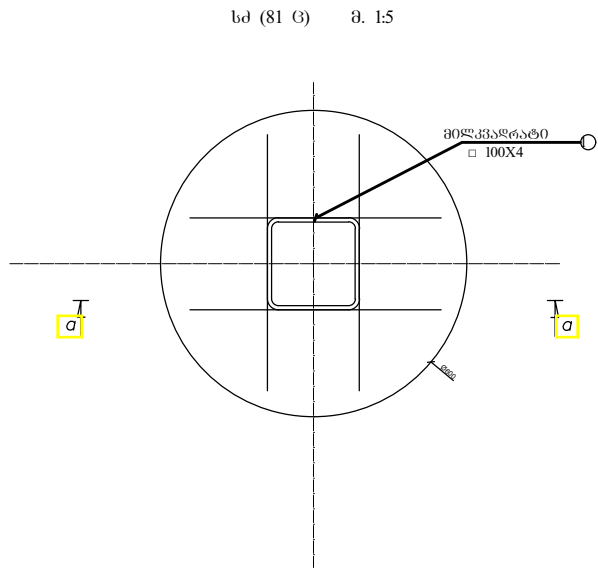
ფორმატი	სტაფია	ვარიანტი
A3	მ.პ.	1
შენიშვნები:		
<ol style="list-style-type: none">საერთო მონაცემები იხ. განმარტებით ბარათში.შემოღობვის განშლა.შემოღობვის ღირებულების დეტალი.შემოღობვის ღირებულების ანგარიში.ჭრისკვეთი კუთხით.კვანძები და კვეთებისპეციფიკაცია		
დამკვეთი	შპს ათორ თაუერი	
დამკვეთი		
შენიშვნები	 შ.პ.ს. "ჯორჯიან უოთერ ენდ ფაუერი" თბილისი, კოსტავას ქ. შესახვევი, №33 გეოინჟინერი პასპორტის და პროექტირების დაპროექტირების-საპროექტო სამსახური	
საპროექტის უფროსი	ა. რიხვაძე	
პროექტის ხელმძღვანელი	დ. ლუდუშაძე	
შეასრულა	დ. ლუდუშაძე	
შეამოწმა	ო. ბერიძე	
პროექტი	რეკონსტრუქციის 100 მ პერიმეტრის შემოღობვის პროექტი	
თარიღი	თებერვალი 2019	
ნახაზი	შემოღობვის განშლა	
მასშტაბი	ფურცელი №	ფურცლები
1:1000	6-2	7

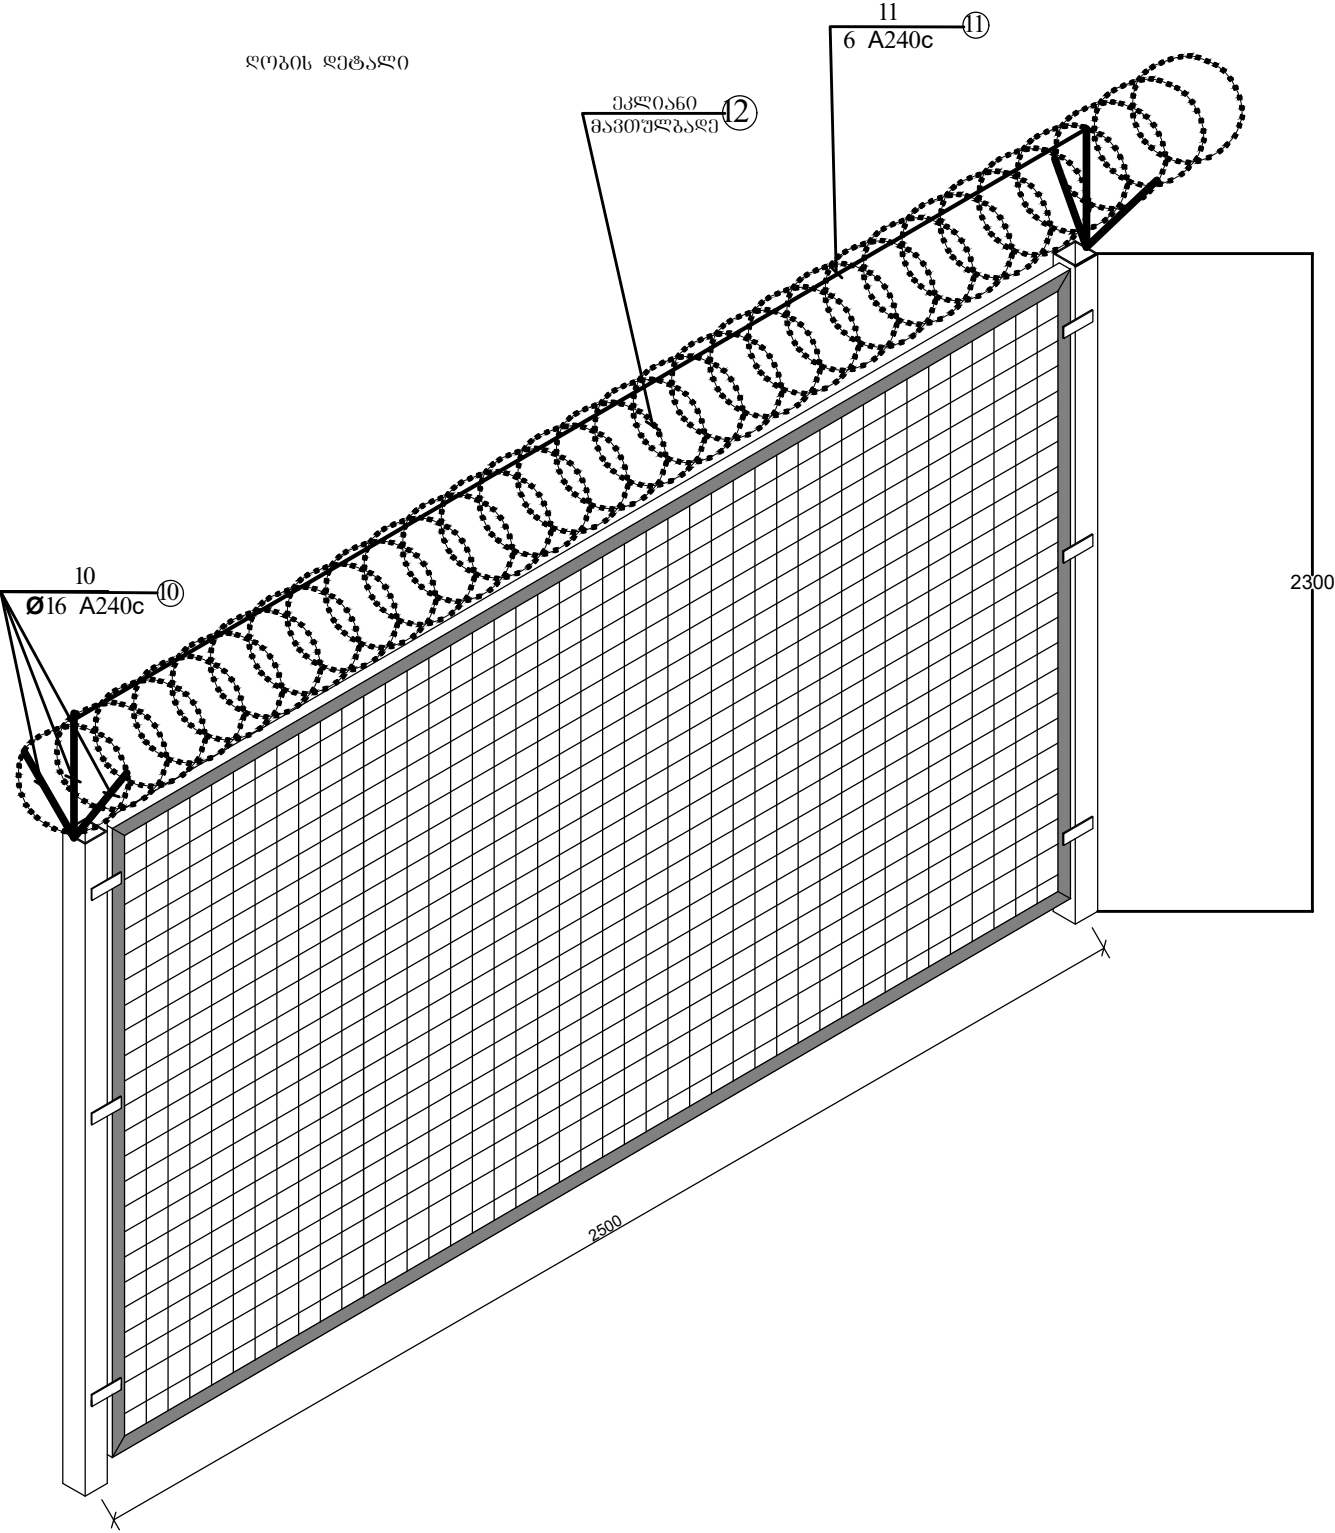








ფორმატი	სტადია	ვარიანტი
A3	მ.პ.	1
შენიშვნები:		
<div>1. საერთო გონაცემები იხ. განმარტებით ბარათში.</div> <div>2. შემოღობვის განშლა.</div> <div>3. შემოღობვის ღიობის ღებალი.</div> <div>4. შემოღობვის ღიობის აანელი.</div> <div>5. ჰიშკარი კუტიკარით.</div> <div>6. კვანძები და კვეთები</div> <div>7. სპეციფიკაცია</div>		
დამკვეთი	შპს ათორ თაუერი	
დამკვეთი		
შენიშვნები	<div><div>გვამი უფრო ბრძოლითაა MORE THAN JUST WATER</div></div> <div>შ.პ.ს. "ჯორჯიან უოთერ ენდ ზაუერი"<div>თბილისი, კოსტავას ქ. შესახვევი, №33</div></div> <div>გენერალური მენეჯერი და პროექტირების დირექტორი-სარეგისტრაციო სამსახური</div>	
საპროექტოს უფროსი	ა. რიხვაძე	
პროექტის ხელმძღვანელი	დ.ლუდუშაური	
შეასრულა	დ.ლუდუშაური	
შეამოწმა	ო. ბერიძე	
პროექტი	რეკონსტრუქციის 100 მ პერიმეტრის შემოღობვის პროექტი	
თარიღი	თებერვალი 2019	
ნახაზი	შემოღობვის ღიობის ღებალი	
მასშტაბი	ფურცელი №	ფურცლები
1:1000	6-3	7

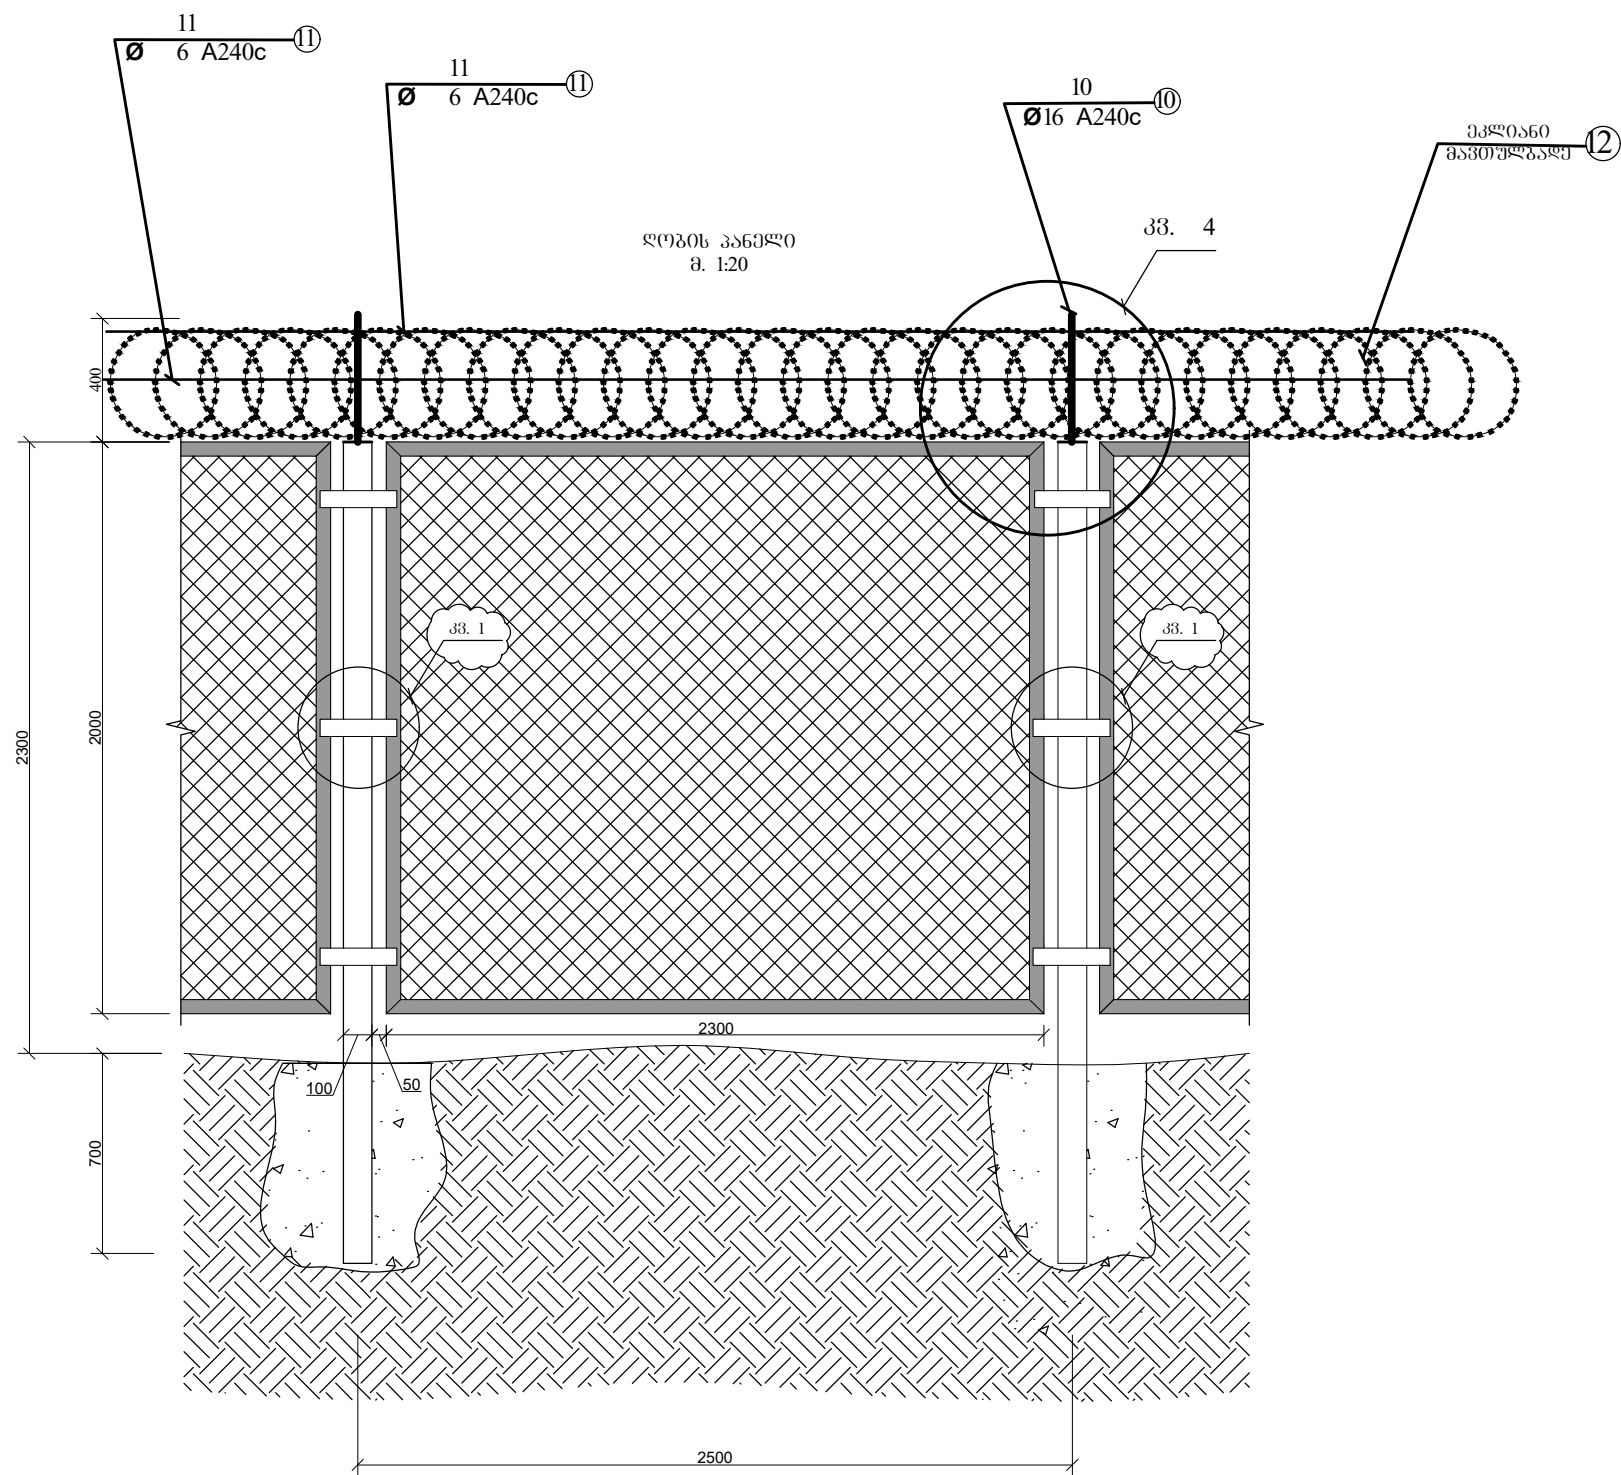


ფორმატი	სტადია	ვარიანტი
A3	მ.პ.	1
შენიშვნები:		
1. საერთო მონაცემები იხ. განმარტებით ბარათში. 2. შემოღობვის განმარტ. 3. შემოღობვის ღირებულება. 4. შემოღობვის ღირებულების განმარტ. 5. ზომები კუთხით. 6. კვანძები და კვანძები 7. სპეციფიკაცია		
დაკვეთი	შეს ათორ თაუარი	
დაკვეთა	შენიშვნები	
შენიშვნები	<div><p>გ.პ.ს. "გორჯიან უმთავრესი ფაბრიკა" თბილისი, კოსტავას ქ. შესახვევი, №33 განყოფილება: მშენებლობისა და კონსტრუქციების დაპროექტირების-სამშენებლო სამსახური</p></div>	
საპროექტოს ფურცელი	ა. რეზიკა	
პროექტის ხელმძღვანელი	დ.ლუდუშაშვილი	
შეასრულა	დ.ლუდუშაშვილი	
შეამოწმა	ო. ბერიძე	
პროექტი	რეკონსტრუქციის 100 მ პერიმეტრის შემოღობვის პროექტი	
თარიღი	თებერვალი 2019	
ნაზარი	შემოღობვის ღირებულების განმარტ.	
მასშტაბი	ფურცელი №	ფურცლები
1:1000	6-4	7




კვანძი ა-ა
მ. 1:10

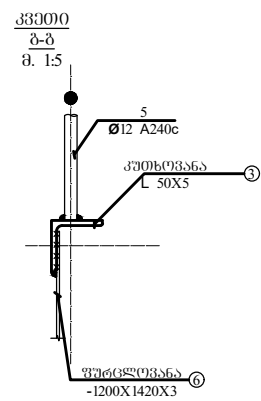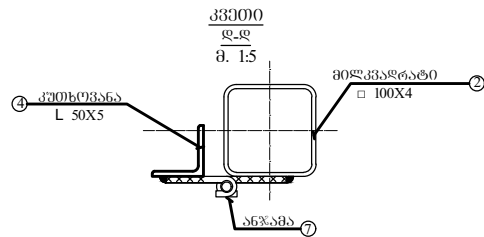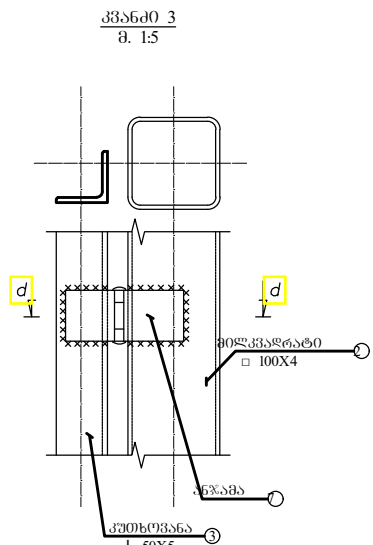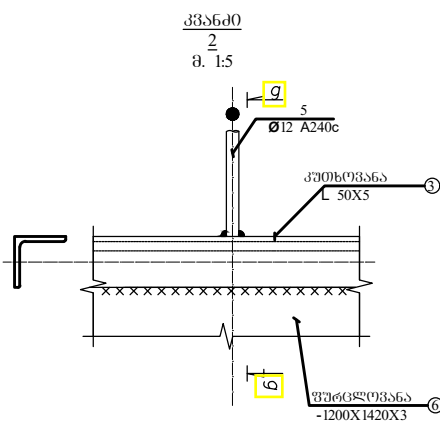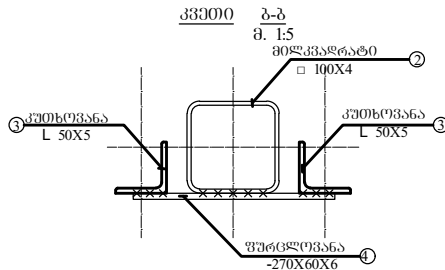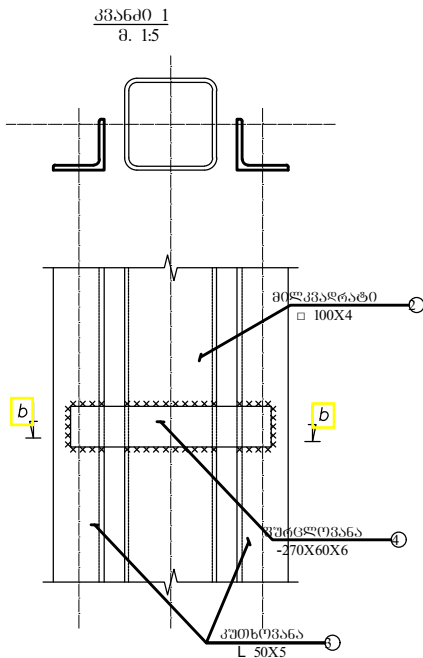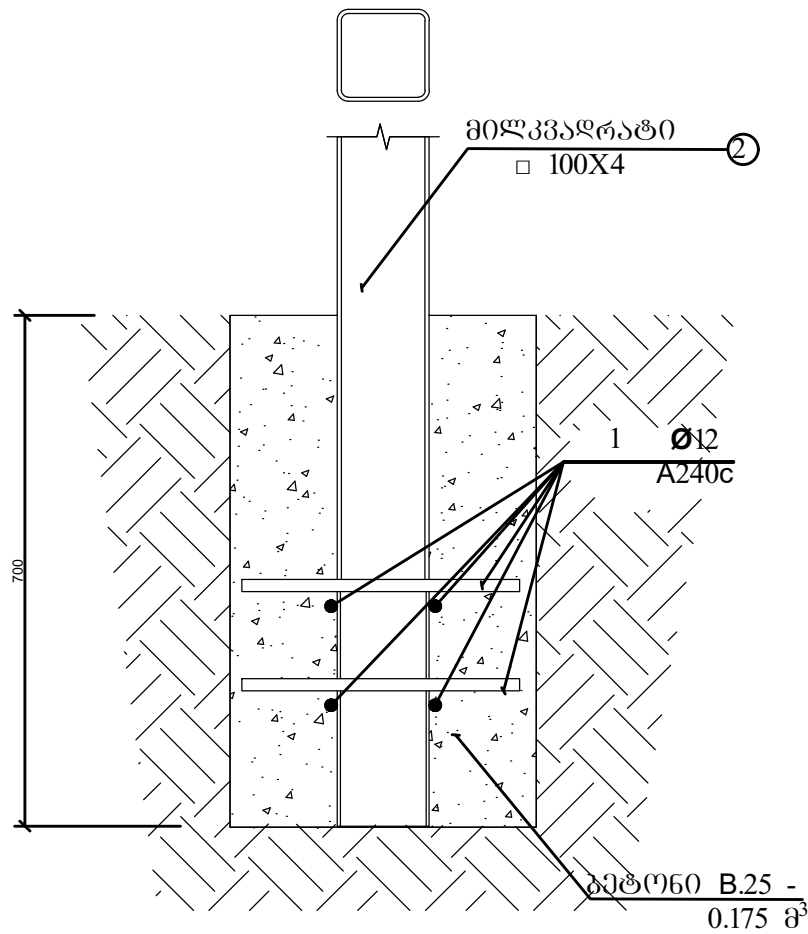

ფორმატი	სტადია	ვარიანტი
A3	ა.ვ.	1
<div>შენიშვნები:</div> <div><div>1. საერთო მონაცემები იხ. განმარტებით ბარათში.</div><div>2. შემოღობვის განლაგება.</div><div>3. შემოღობვის ღირებულება.</div><div>4. შემოღობვის ღირებულება პანელი.</div><div>5. ჰიშკარი კუთიკარით.</div><div>6. კვანძები და კვეთები</div><div>7. სპეციფიკაცია</div></div>		
დაკვეთი	<div>შეს ათორ თაუარი</div>	
დაკვეთა		
შენიშვნები	<div><div><div><div><div></div><div>gwp</div><div>გაენიქარი ურთიერ ენდ ზაუარი</div><div>სამსახური</div></div></div><div><div>გ.პ.ს. "გორჯიან ურთიერ ენდ ზაუარი"</div><div>თბილისი, კოსტავას 1 შესახვევი, №33</div><div>გაენიქარი ექსპერტიზის და პროექტირების დაარსება-საპროექტო სამსახური</div></div></div></div>	
საპროექტო ურთიერ	ა. რეზიდა	
პროექტის ხელმძღვანელი	დ.ლ.უშაქური	
შეასრულა	დ.ლ.უშაქური	
შეამოწმა	ო. ბერიძე	
პროექტი		
<div>რეკონსტრუქციის 100 მ პერიმეტრის შემოღობვის პროექტი</div>		
თარიღი	თებერვალი 2019	
ნახაზი		
<div>შემოღობვის კვანძები და კვეთები</div>		
მასშტაბი	ფურცელი №	ფურცლები
1:1000	6-6	7

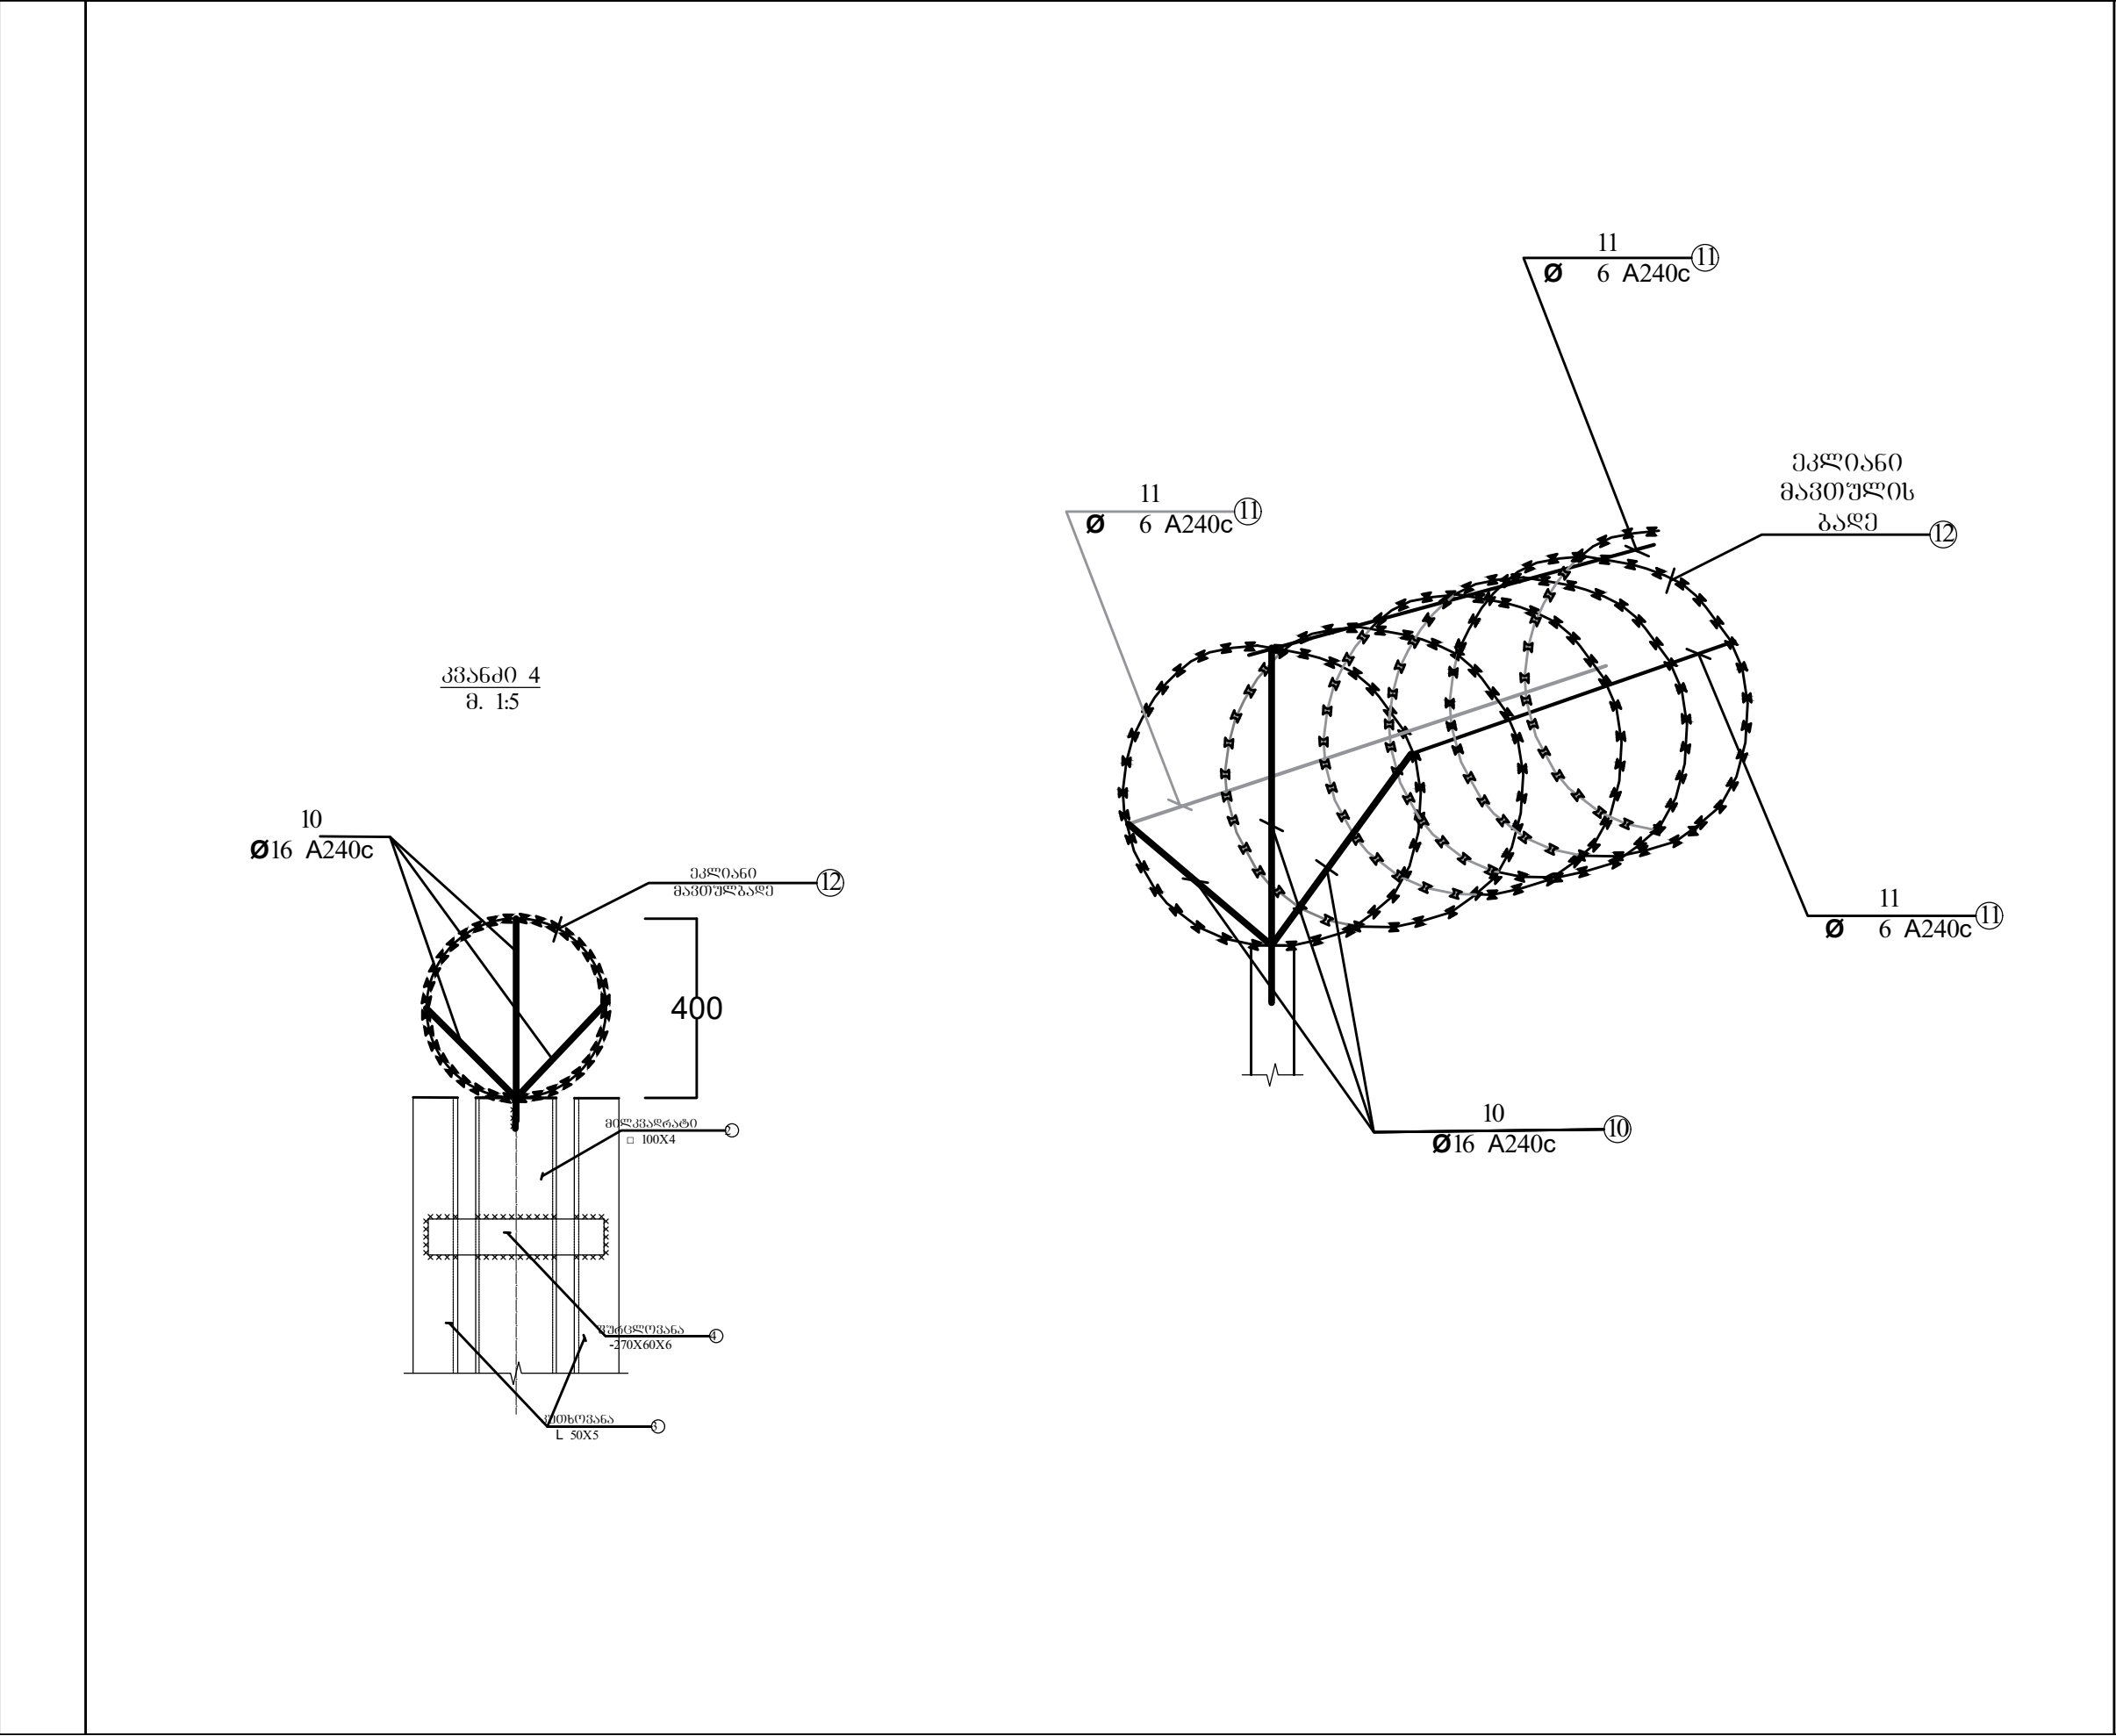

ფორმატი	სტაფია	ვარიანტი
A3	მ.პ.	1
შენიშვნები:		
1. საერთო მონაცემები იხ. განმარტებით ბარათში. 2. შემოღობვის ბანკა. 3. შემოღობვის ღირბის ღებალი. 4. შემოღობვის ღირბის პანელი. 5. ჰომპარი კუტიპირით. 6. კვანძები და კვეთები 7. სპეციფიკაცია		
დამკვეთი	შეს ათორ თაუარი	
დამკვეთი		
შენიშვნები	 გ.პ.ს. "გორგინ უთიარ ენდ ფაუარი" თბილისი, კოსტავას 1 შესახვევი, №33 გაენიქარი ენსაერბირის და არეპირარის დაარბამენი-სარეპირ სარსარი	
სარეპირთს უგრობი	ა. რინვაქი	
არეპირთს ხელმეღვანელი	დ.ლუდუშაური	
შეისრულა	დ.ლუდუშაური	
შეამოვა	ო. გერიქი	
არეპირთი	რეპერვარების 100 მ პერიმეტრის შემოღობვის პროექტი	
თარიღი	თებერვალი 2019	
ნახაზი	შემოღობვის კვანძები და კვეთები	
მასშტაბი	ფურცელი №	ფურცლები
1:1000	6-6	7

