

Бытовое здание для керосинового участка

Эскизный проект



Стадия	Лист	Листов
	1	
####		

Бытовое здание для керосинового участка



						#Пр№-#ПодID			
						####			
Изм.	Коп.уч.	Лист	№Док.	Подп.	Дата	Бытовое здание для керосинового участка	Стадия	Лист	Листов
							#Стадия Проекта	2	
							#Имя Макета		
							####		

Бытовое здание для керосинового участка


План обустройства
М.1:50

Фасад 3

Фасад 4

Фасад 2


Фасад 1

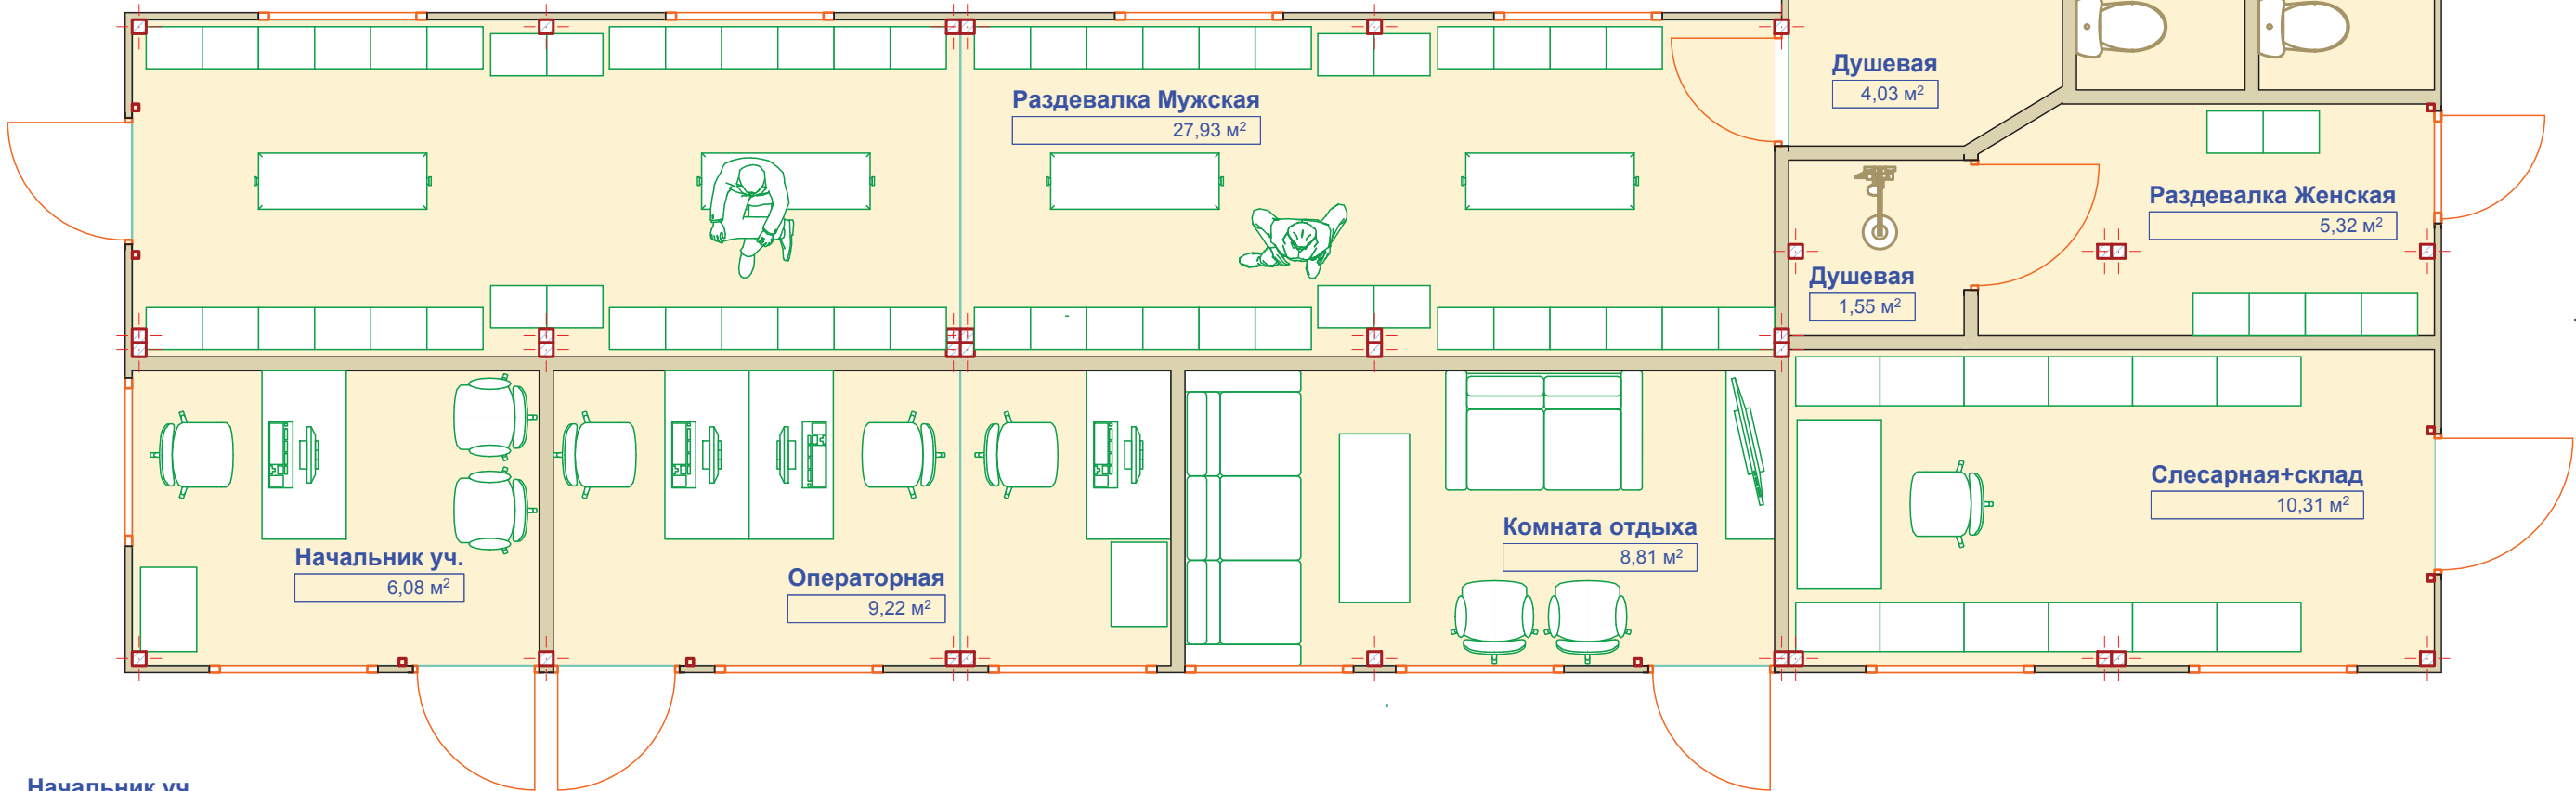

- Начальник уч.
6,08 м²
- Операторная
9,22 м²
- Комната отдыха
8,81 м²
- Раздевалка Мужская
27,93 м²
- Душевая
4,03 м²
- Слесарная+склад
10,31 м²
- Раздевалка Женская
5,32 м²
- Душевая
1,55 м²
- Туалет
2,19 м²
- Туалет
2,24 м²

Всего: 77,7 м²


Бытовое здание для керосинового участка представляет собой одноэтажную постройку модульного типа. Вся площадь здания распределено по шести модульным блоком. Типоразмер одного модульного блока 2,4 x 6,0 м.

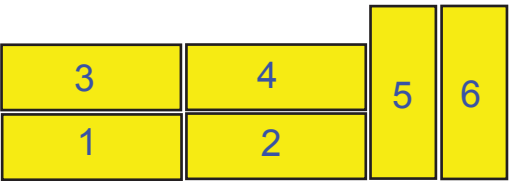

						#Пр№-#ПодID			
						####			
Изм.	Коп.уч.	Лист	№Док.	Подп.	Дата	Бытовое здание для керосинового участка	Стадия	Лист	Листов
							#Стадия Проекта	3	
						#Имя Макета		####	


Бытовое здани для керосинового участка

План в размерах
М.1:60

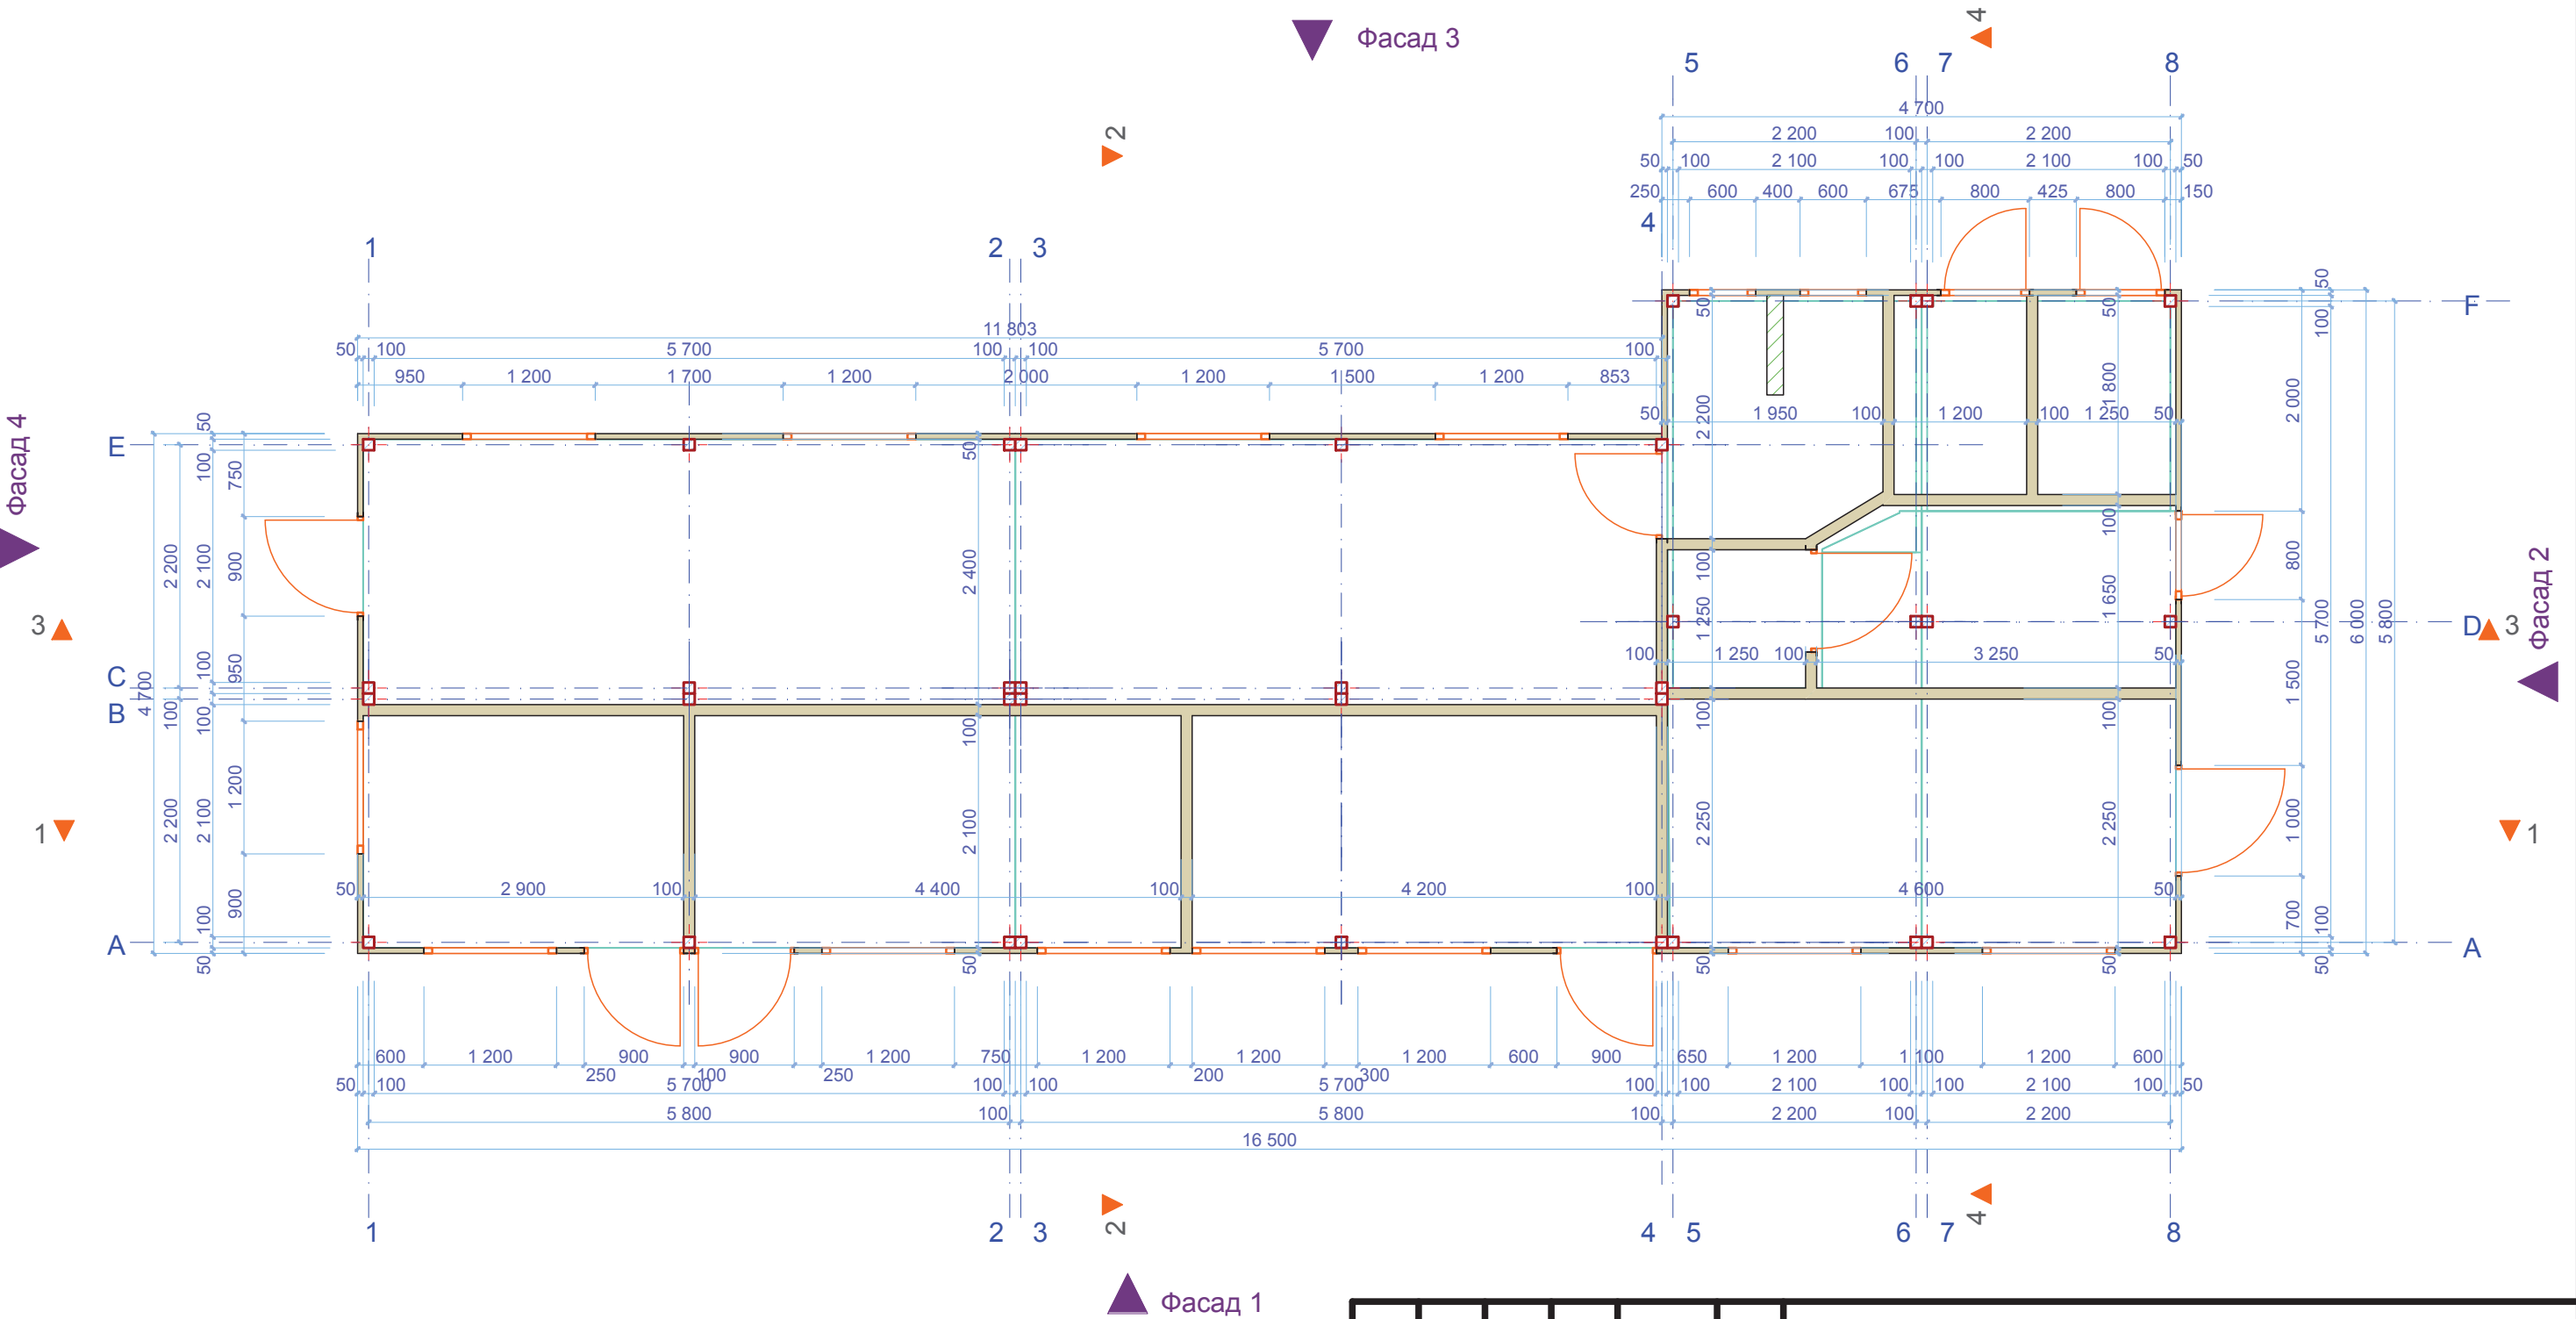


						#Пр№-#ПодID			
						####			
Изм.	Коп.уч.	Лист	№Док.	Подп.	Дата	Бытовое здание для керосинового участка	Стадия	Лист	Листов
							#Стадия Проекта	4	
							#Имя Макета		
							####		

Фасад 1
М.1:50

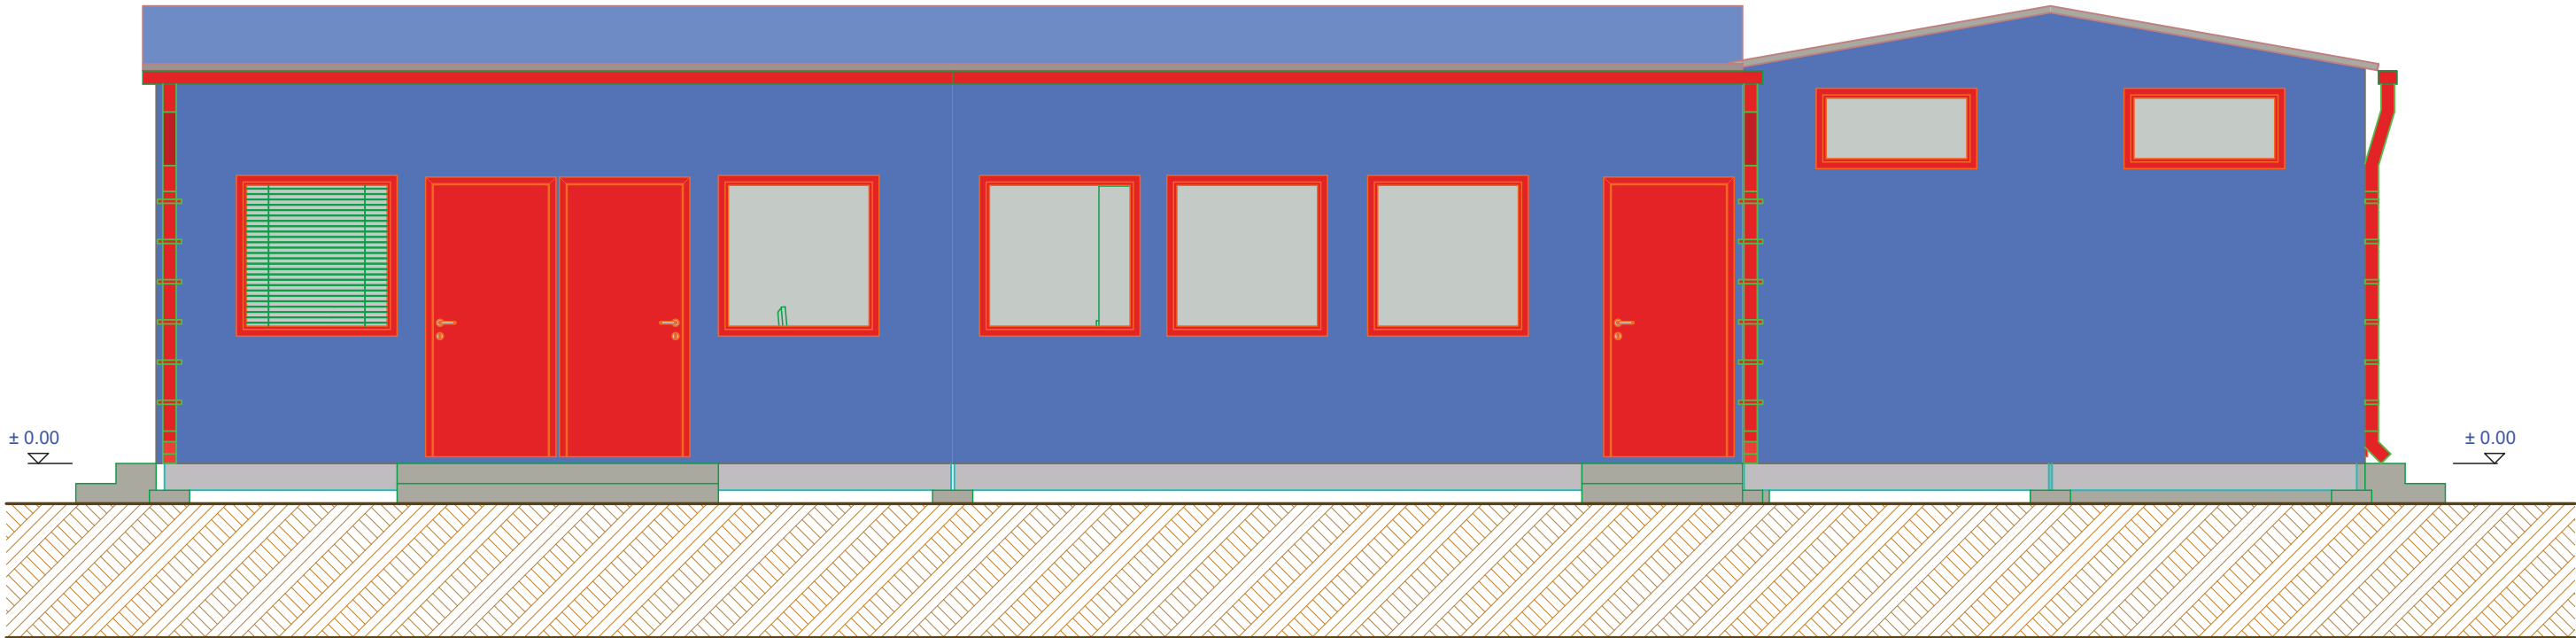


Фасад 2
М.1:50

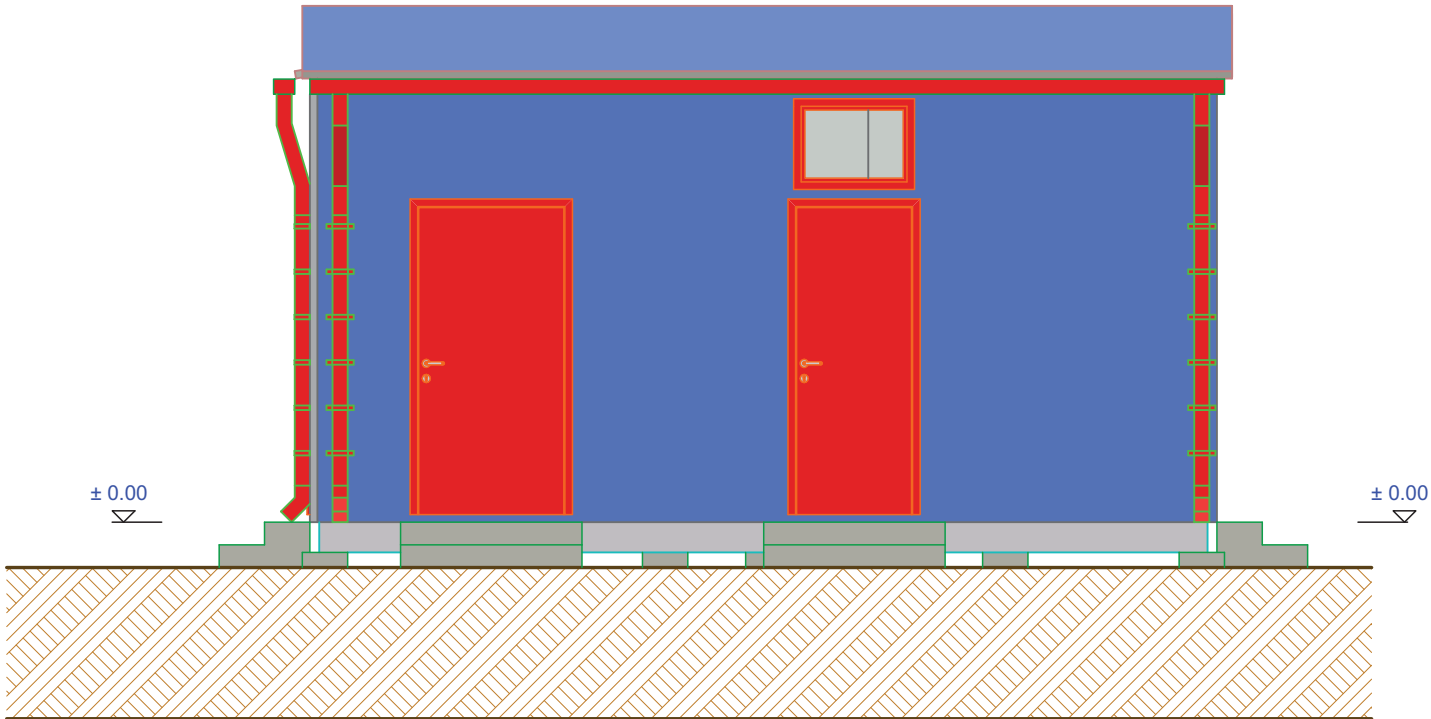


						#Пр№-#ПодID			
						####			
Изм.	Коп.уч.	Лист	№Док.	Подп.	Дата				
						Бытовое здания для керосинового участка	Стадия	Лист	Листов
							#Стадия Проекта	5	
							#Имя Макета		
						####			

Бытовое здани для керосинового участка

Фасад 3
М.1:50

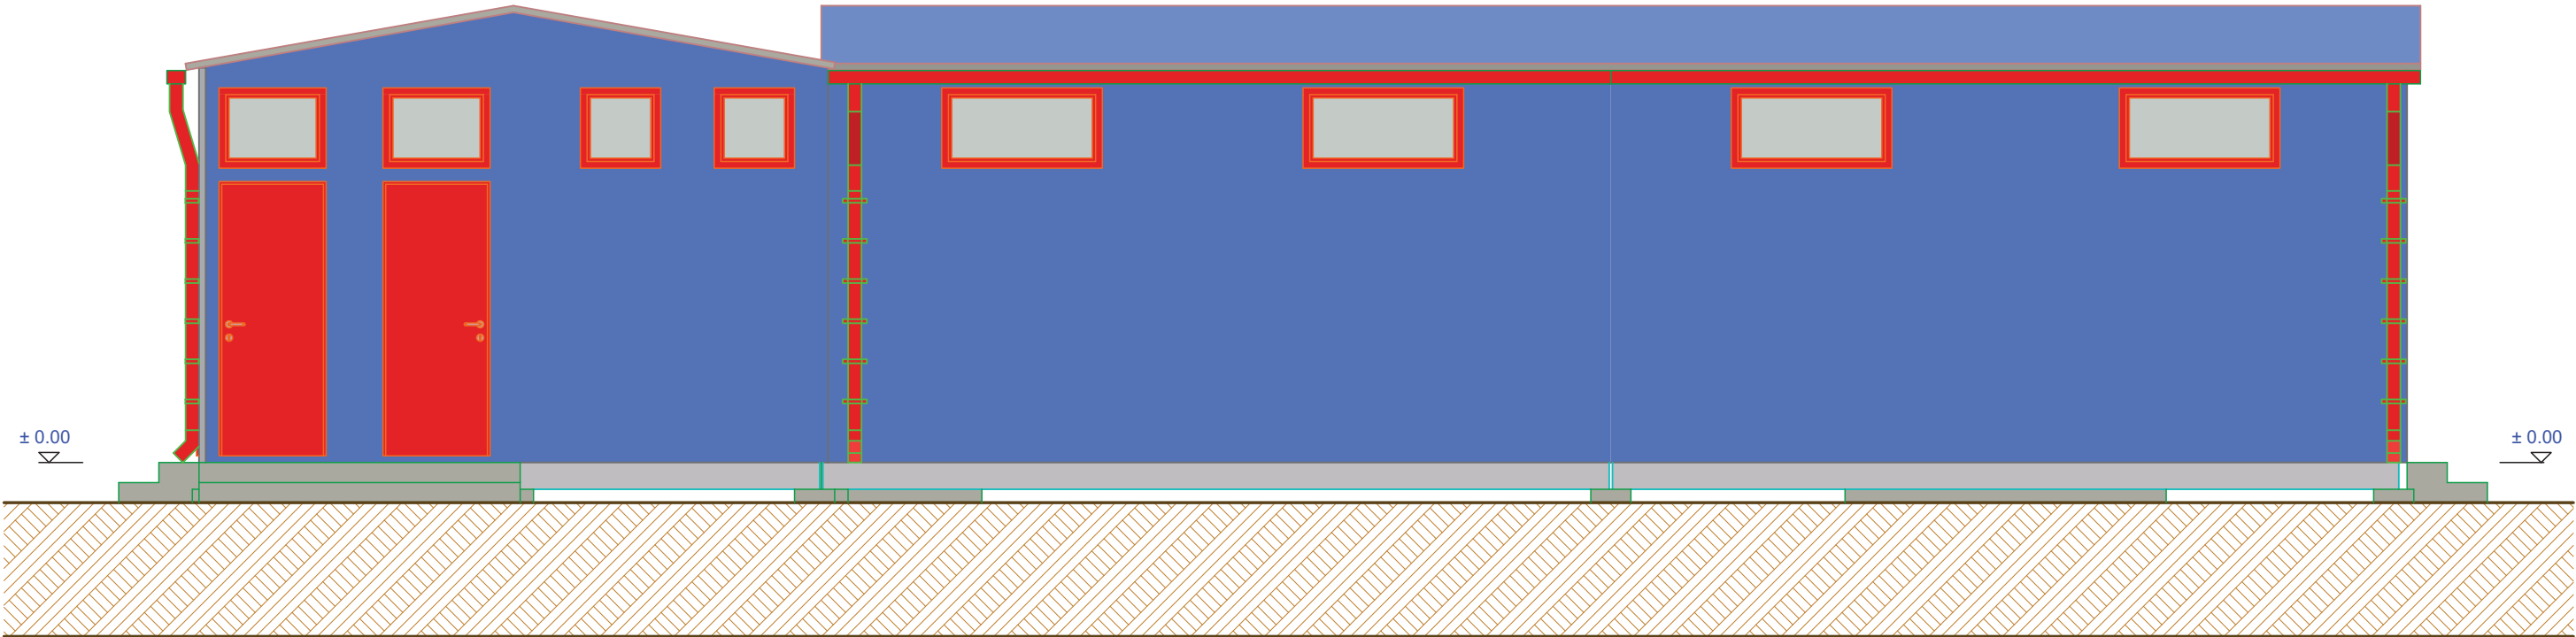


Фасад 4
М.1:50

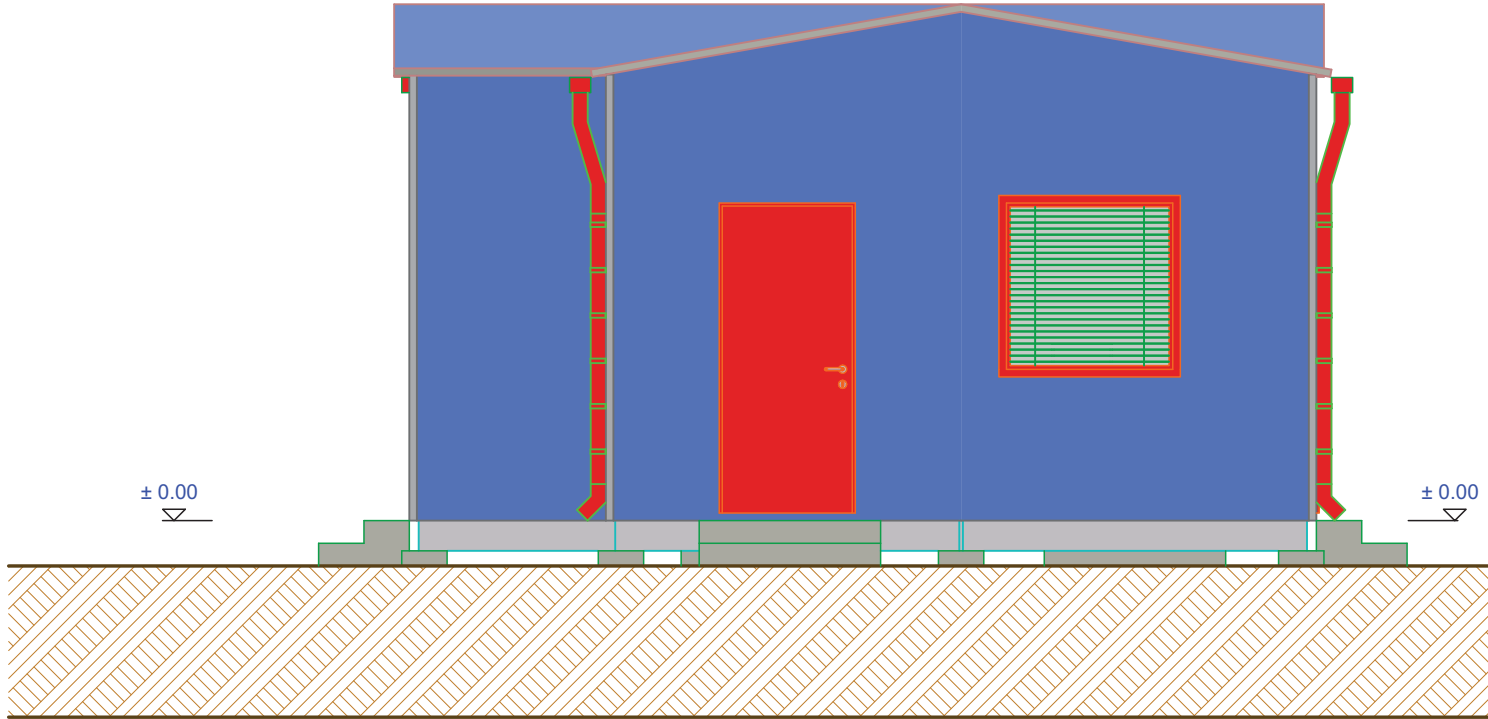


						#Пр№-#ПодID			
						####			
Изм.	Коп.уч.	Лист	№Док.	Подп.	Дата				
						Бытовое здания для керосинового участка	Стадия	Лист	Листов
							#Стадия Проекта	6	
							#Имя Макета		
						####			

Разрез 1
М.1:50

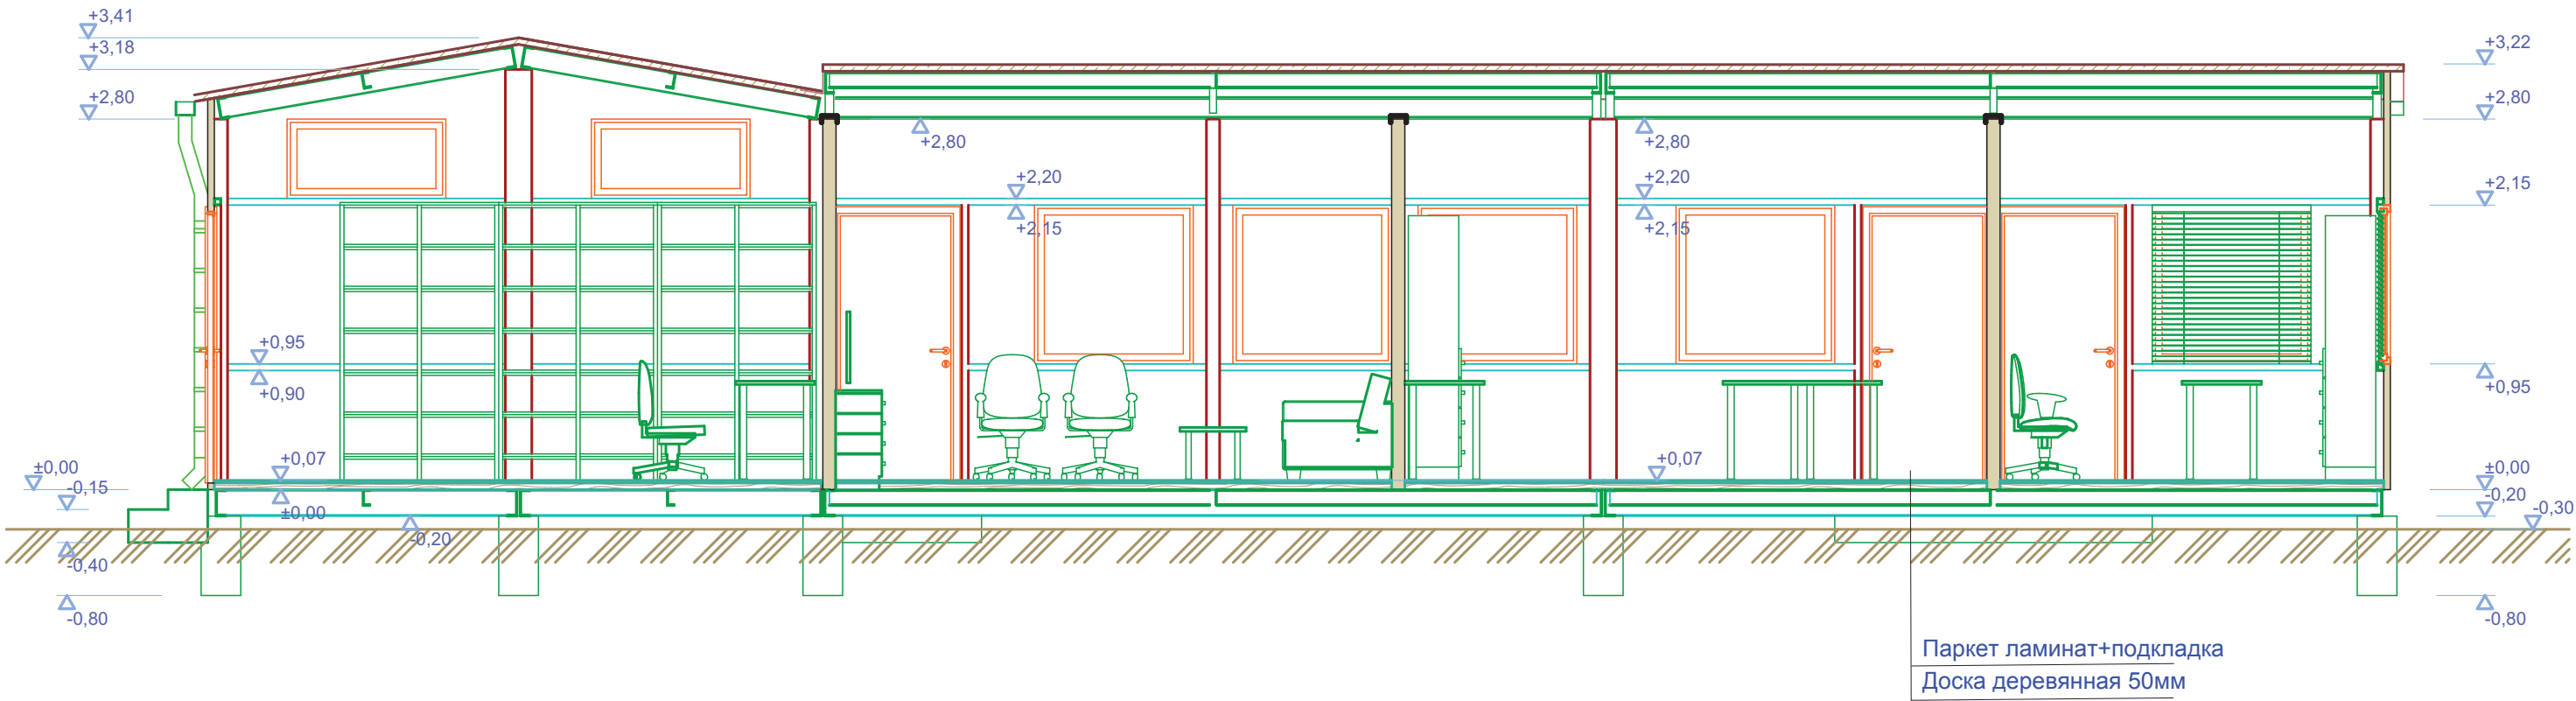

Разрез 2
М.1:50

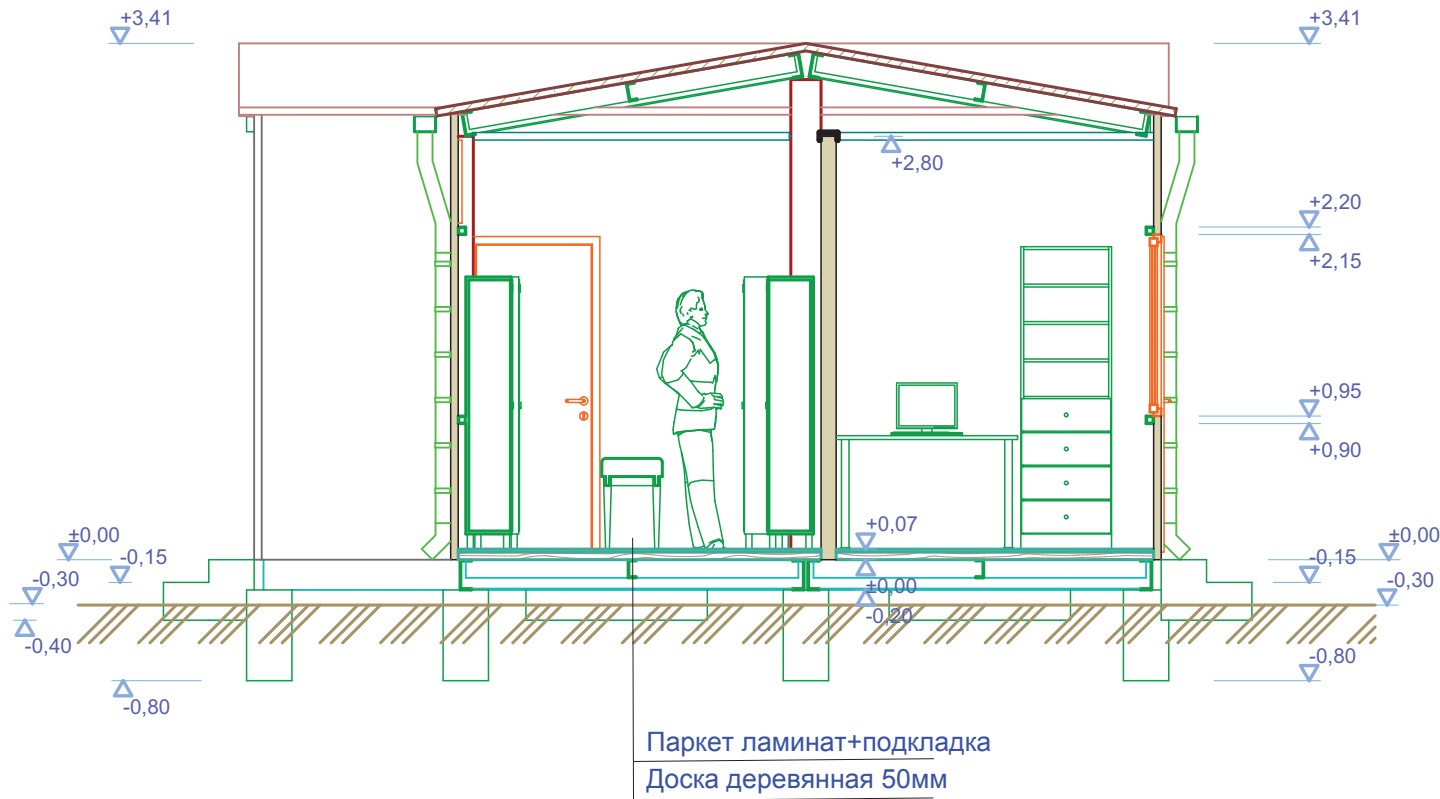

						#Пр№-#ПодID			
						####			
Изм.	Коп.уч.	Лист	№Док.	Подп.	Дата				
						Бытовое здания для керосинового участка	Стадия	Лист	Листов
							#Стадия Проекта	7	
							#Имя Макета		
						####			