

SPF - კიბის დამწვევი ვენტოლატორი
EPF - ლიფტის დამწვევი ვენტოლატორი
MAF - კვამლგამწვავი კომპენსატორი
SEF - კვამლგამწვავი ვენტოლატორი
KEF - საშარვეულის გამწვავი ვენტოლატორი
TEF - ტუალეტების გამწვავი ვენტოლატორი
SZPF - უსაფრთხო ზონის დამწვევი ვენტოლატორი
AHU - მოდინებითი დანადგარი
MSD - მოტორიზებული კვამლის დამწვევი
MFD - მოტორიზებული სასანძრო დამწვევი
FD - სასანძრო დამწვევი
SEG - კვამლგამწვავი ცხაური
SG - მოდინებითი ცხაური
RG - გამწვავი ცხაური
SSLD - მოდინებითი სლოტ დიფუზორი
RSLD - გამწვავი სლოტ დიფუზორი
SLG - მოდინებითი ლაიზ ცხაური
RLG - გამწვავი ლაიზ ცხაური
SCD - მოდინებითი მრგვალი დიფუზორი
RCD - გამწვავი მრგვალი დიფუზორი
EH - საშარვეულის გამწვავი ქოლგა

პაერის მოდინება

პაერის განოვა

კვამლგამწვავი

ბოლის განოვის კომპენსატორი

საშარვეულის განოვა

ტუალეტების განოვა

პაერის დანწევა

მოტორიზებული კვამლის დამწვევი

კვამლის დამწვევი კომპენსატორი

გამწვავი ცხაური

მოდინებითი ცხაური

რადიალური ჰუტ ვენტოლატორი


ლერტული ჰუტ ვენტოლატორი

სმის ჩამწვობი


#4 Level 5 Copy 1




#3 Section 33

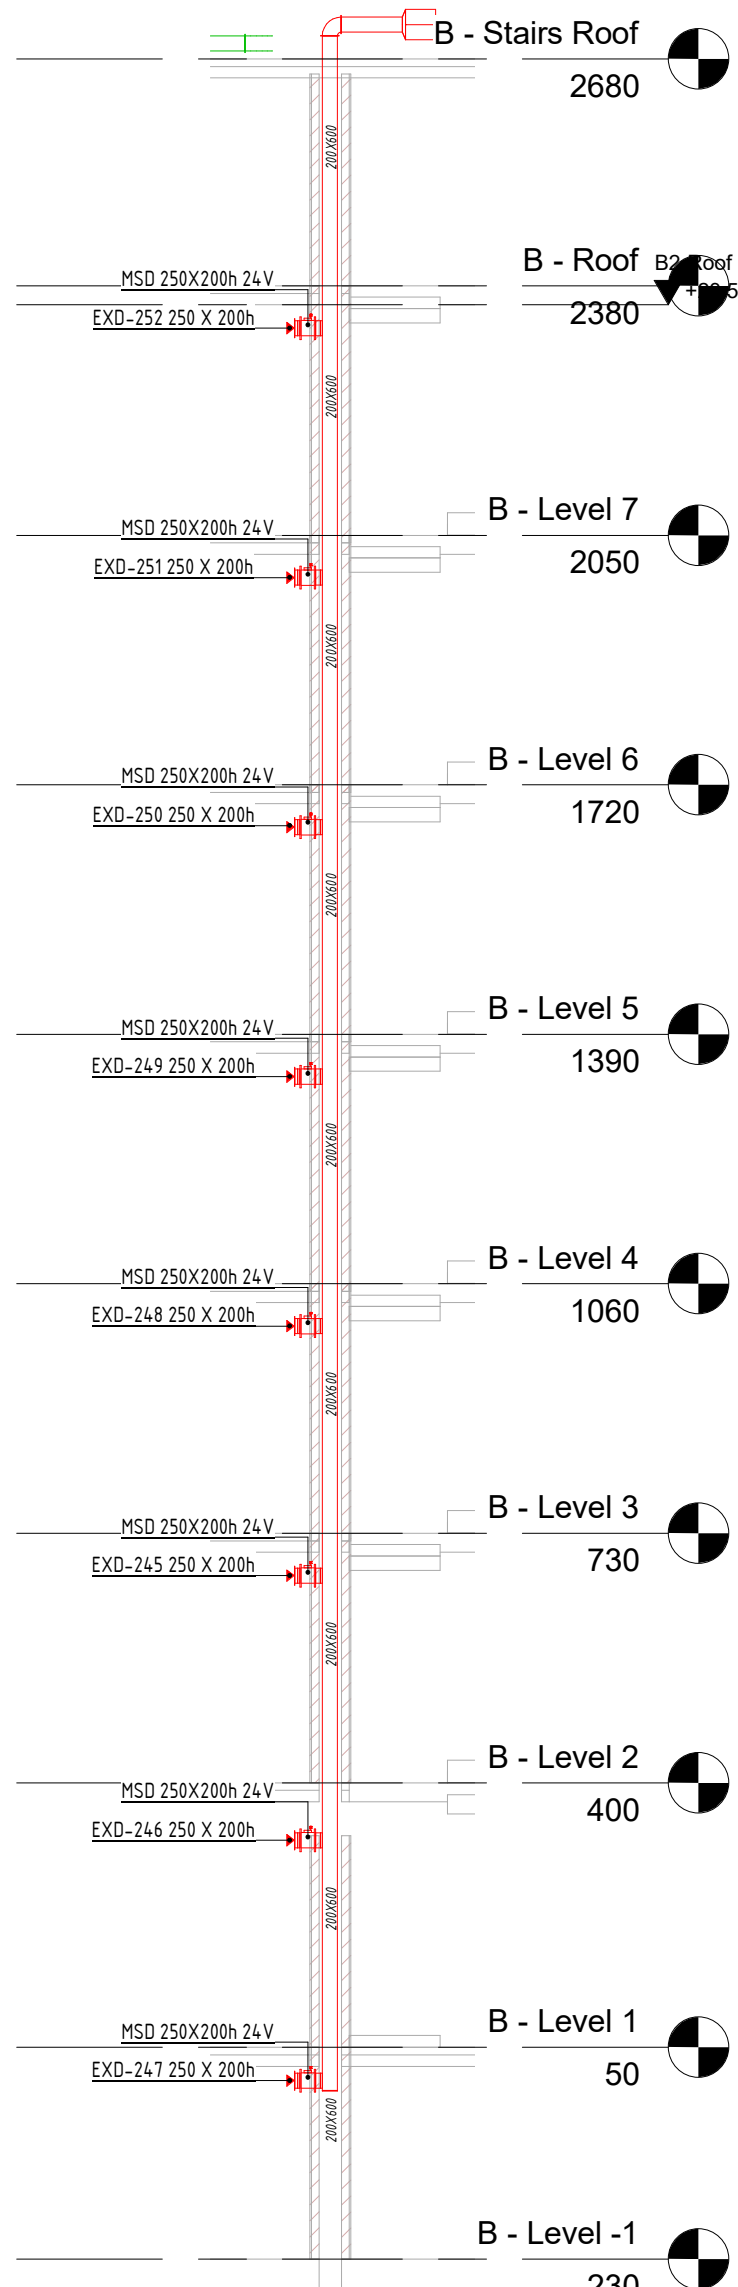

#2 Section 26

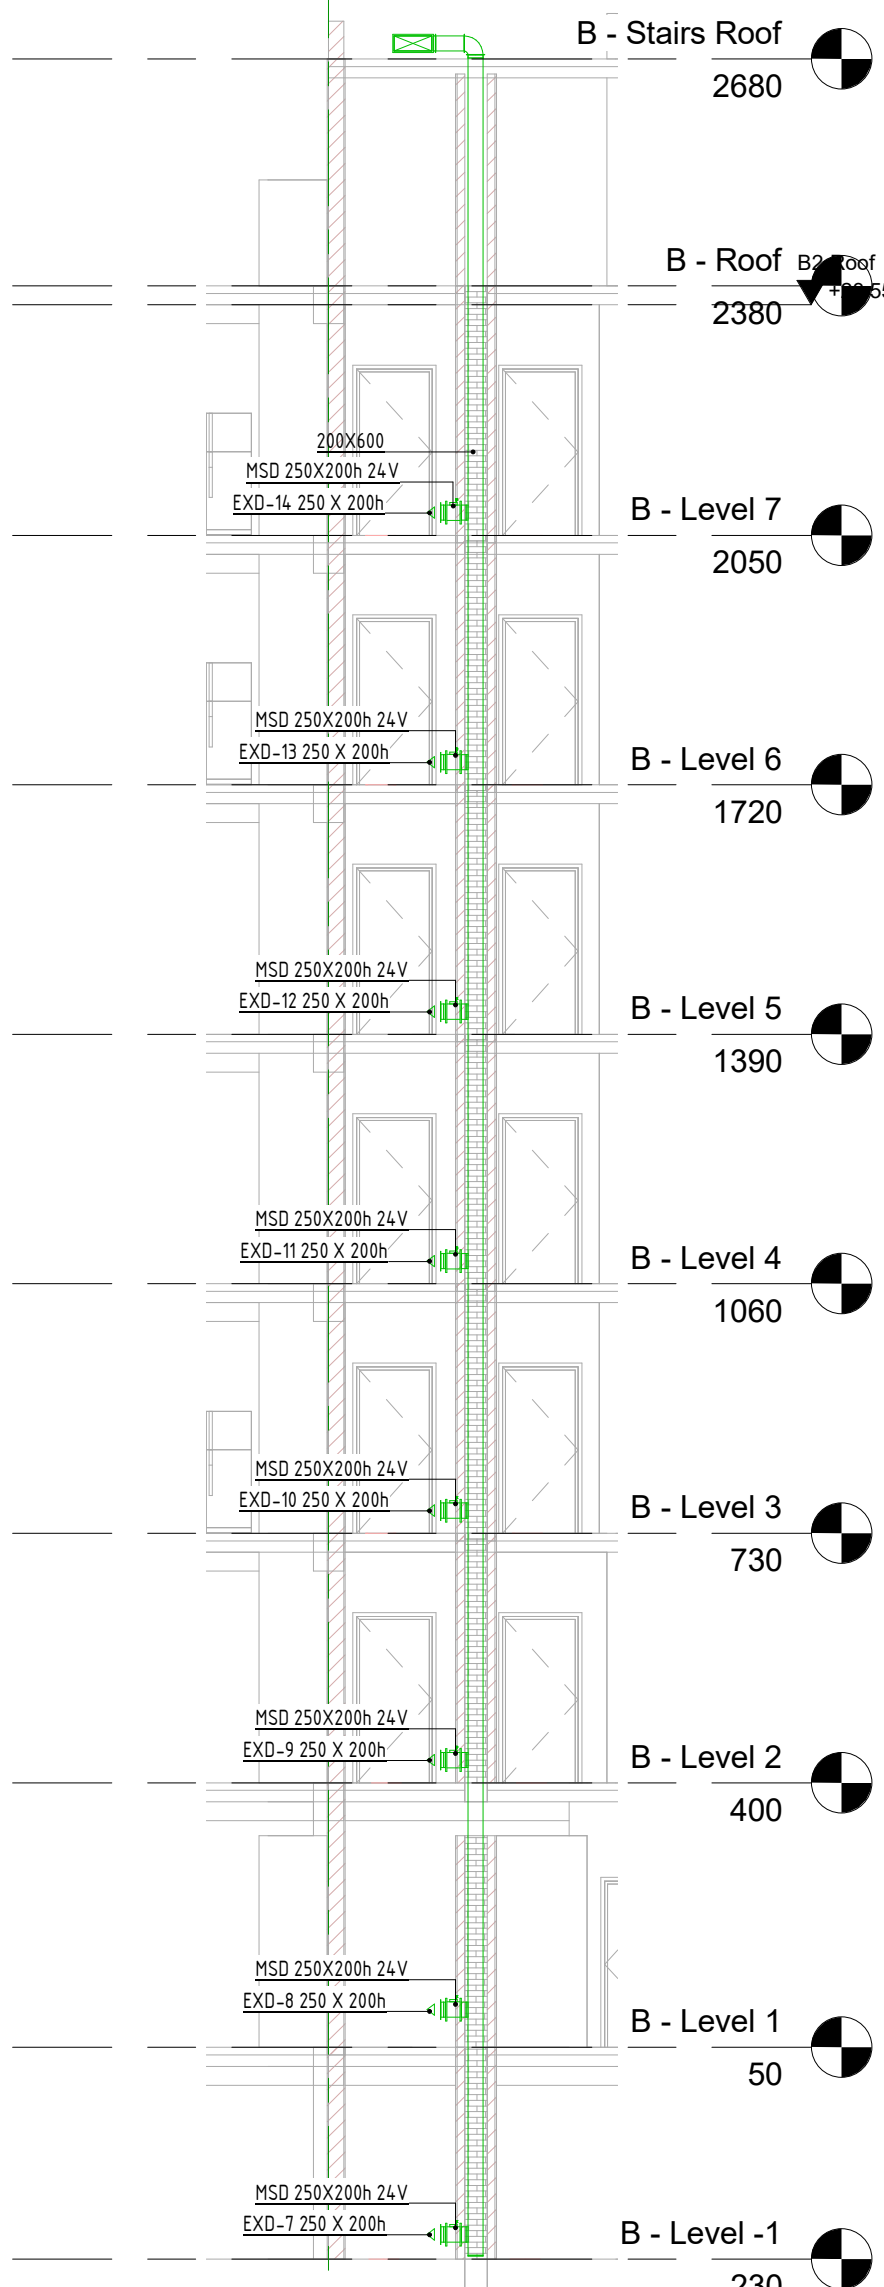

#1 B2-Roof

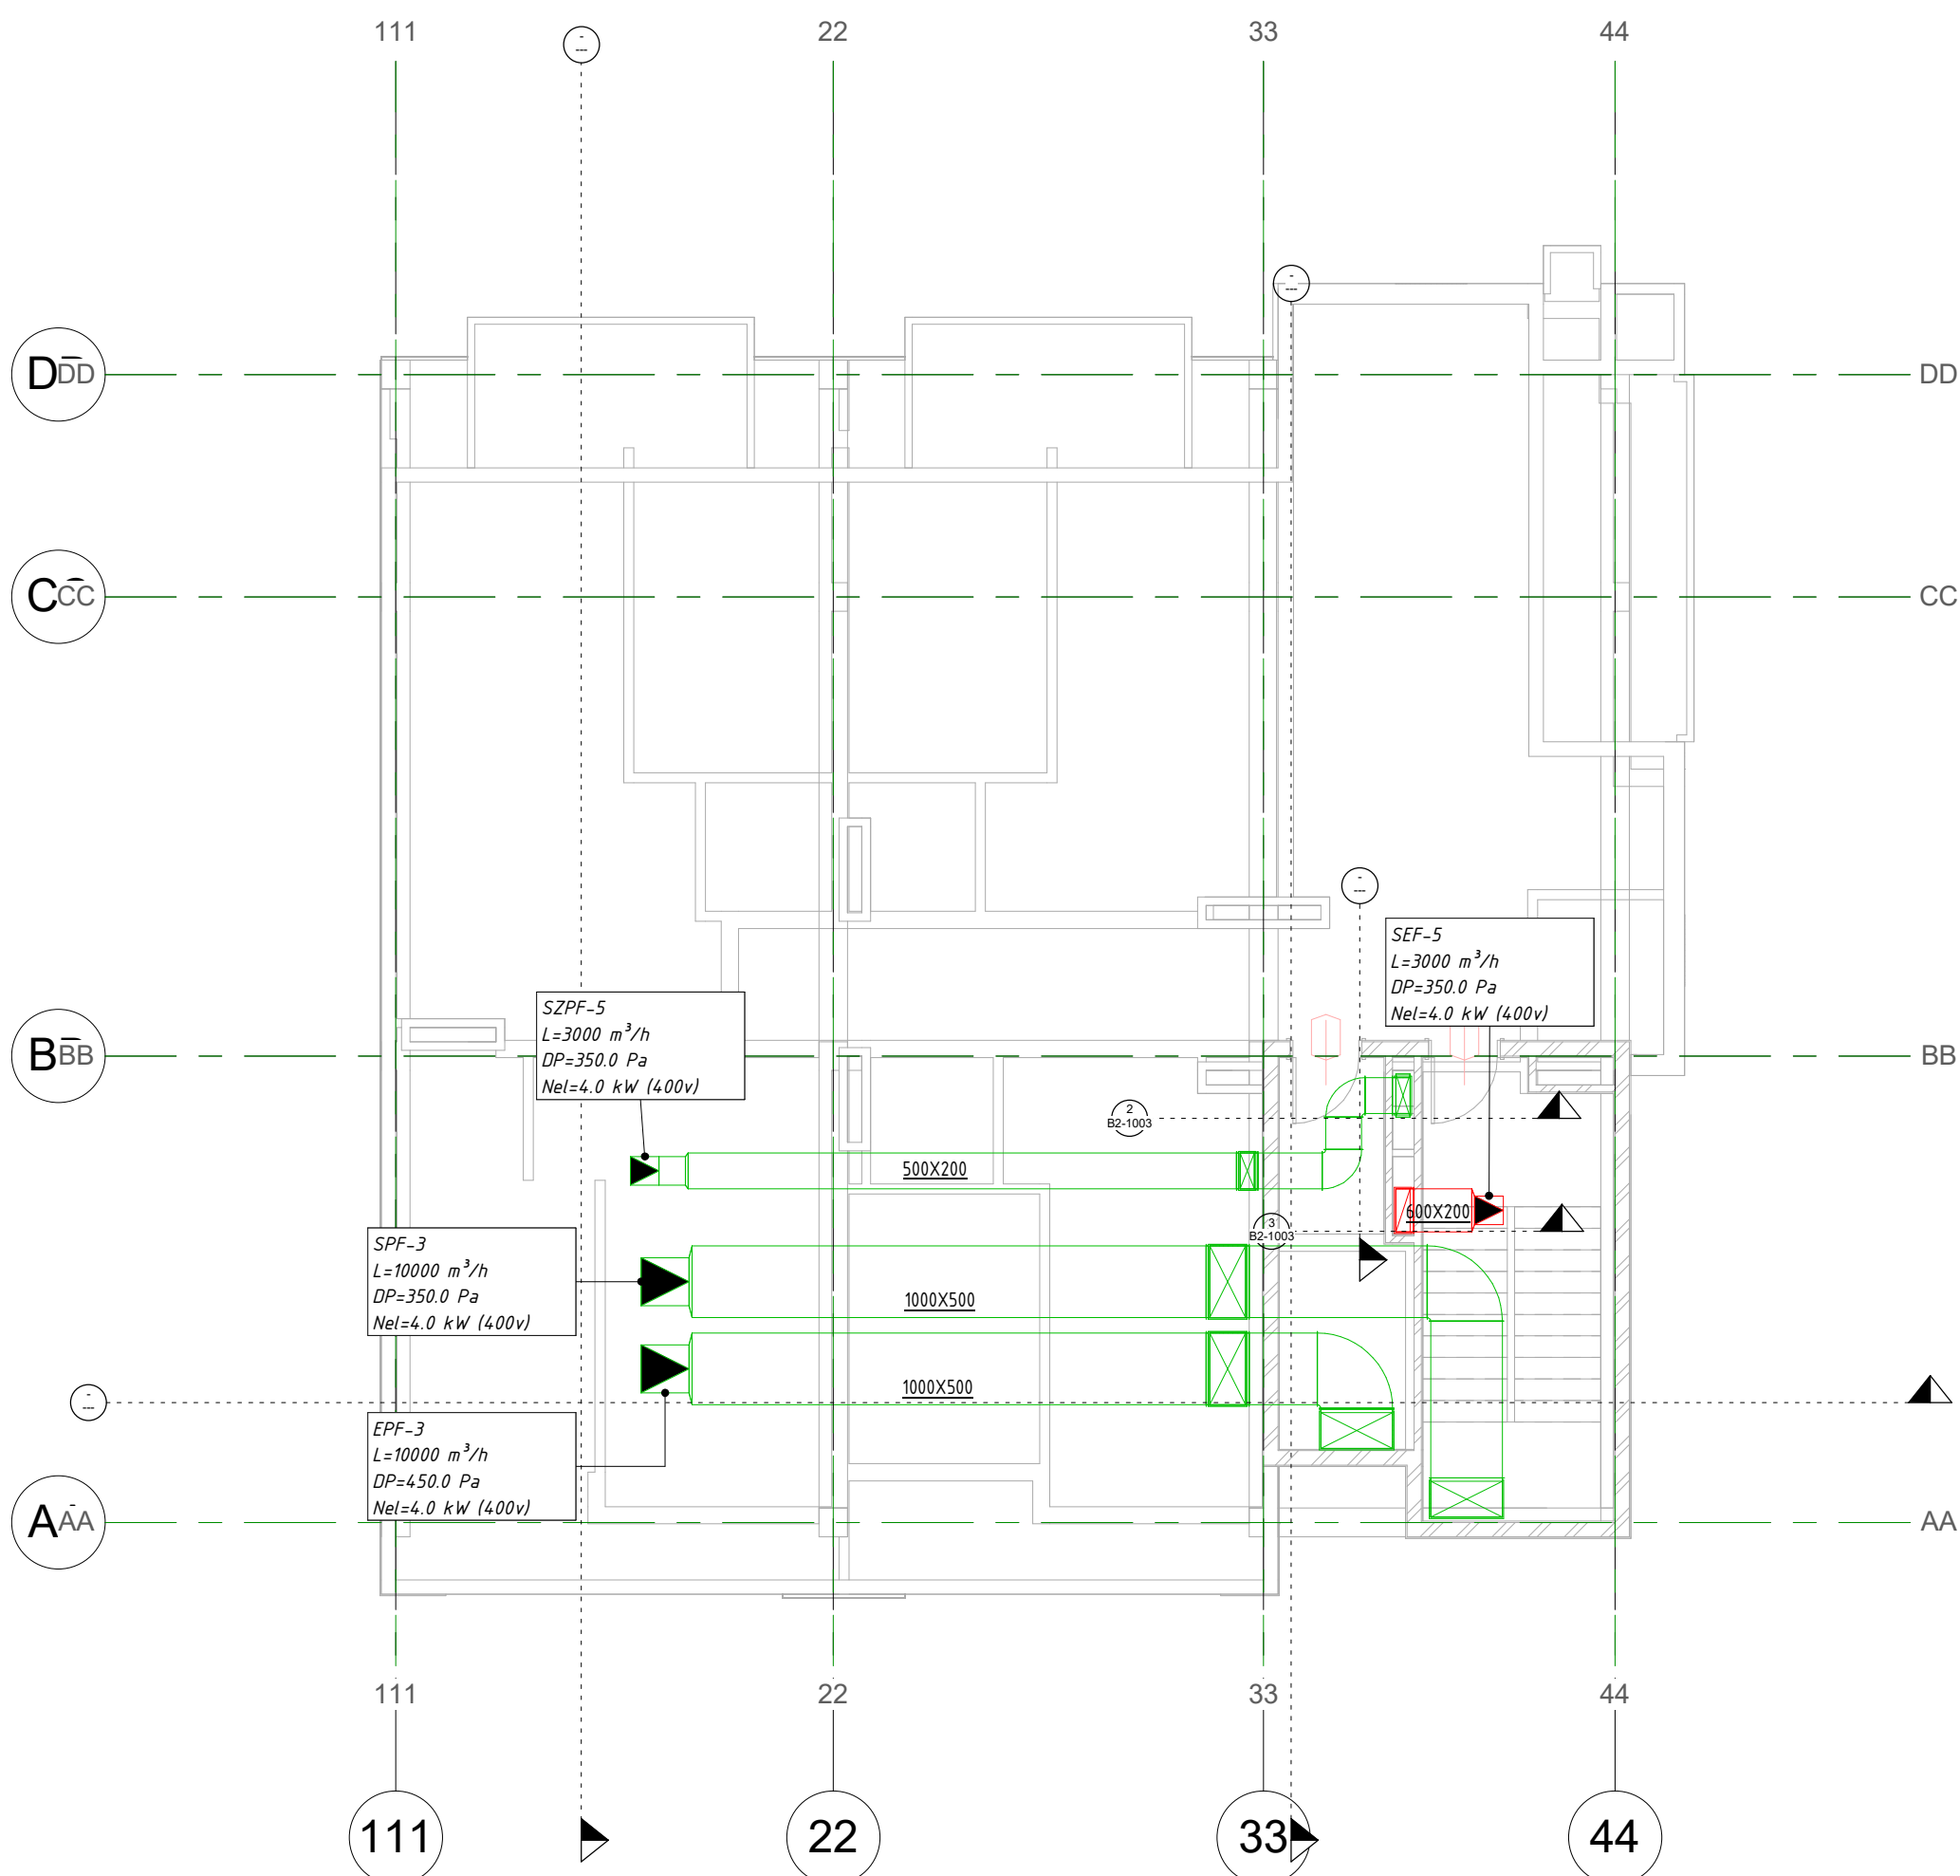

მოტორიზებული
კვამლის დამწვევი

ლერტული
ვენტილატორი

Revision Schedule

N	Date	Description

PROJECT NAME

CLIENT
PROJECT ADDRESS

POSITION	NAME/SURNAME	SIGNATURE

SHEET NAME

Plan Views, Section			
SHEET NUMBER		REVISION	
B2-1003			
STAGE	FORMAT	DATE	
	A3		