შ.პ.ს. „სუჯა+“

ამბულატორიული ცენტრის რეკონსტრუქცია ახმეტაში

ხანძარ საწინააღმდეგო სიგნალიზაცია

თბილისი 2020 წ.

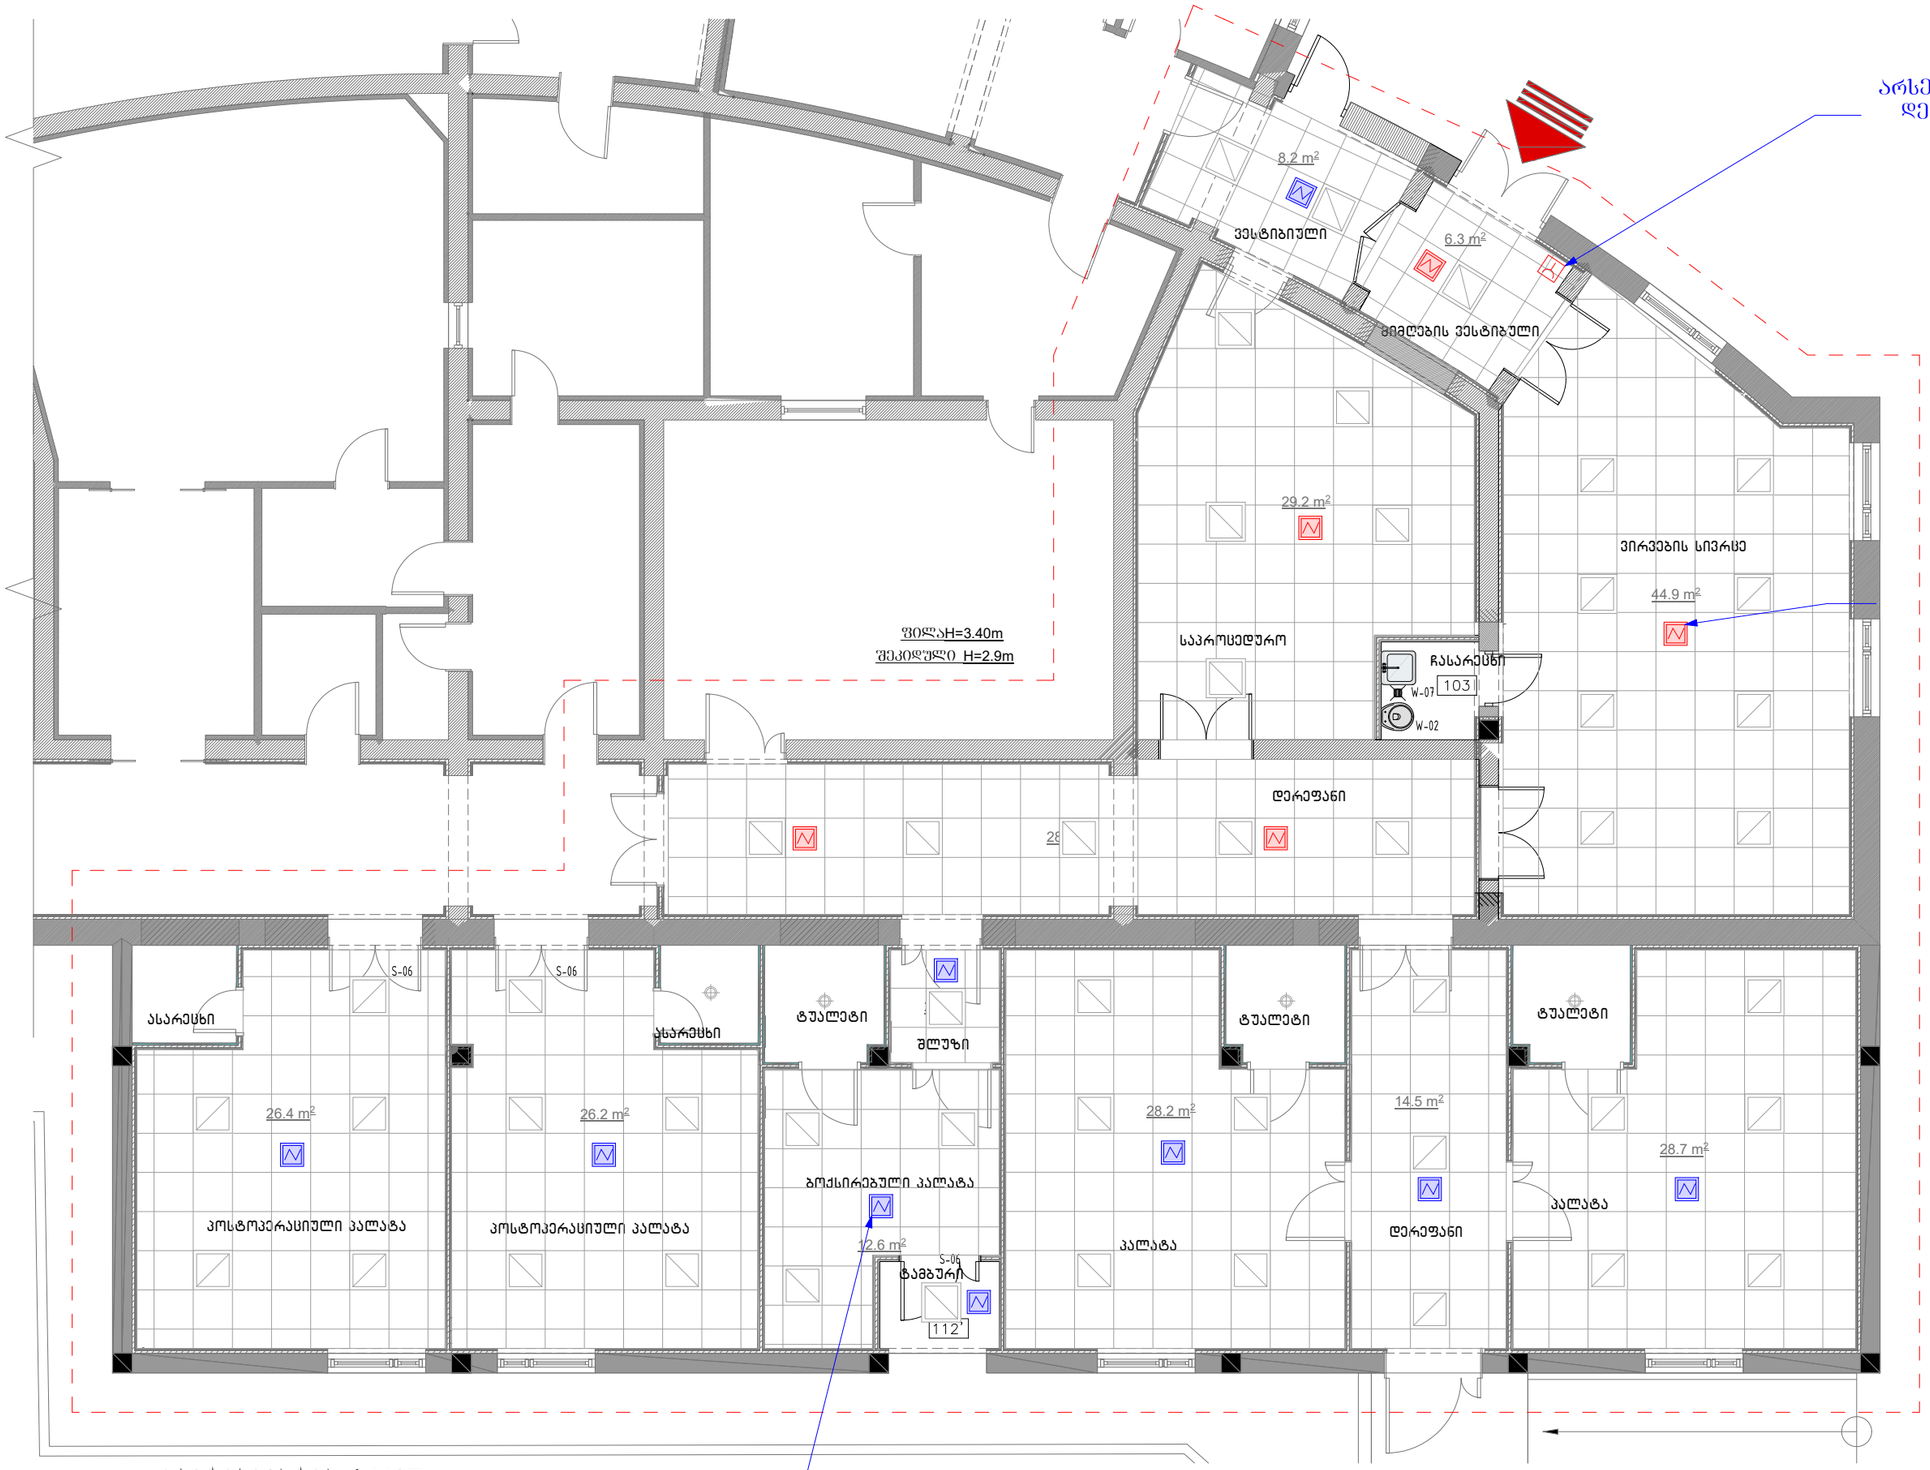

ᲐᲠᲡᲔᲑᲣᲚᲘ ᲮᲔᲚᲘᲡ ᲦᲘᲚᲐᲙᲘ ᲓᲔᲛᲝᲜᲢᲐᲟᲘ ᲨᲔᲛᲓᲒᲝᲛᲘ ᲛᲝᲜᲢᲐᲟᲘᲗ

ᲐᲠᲡᲔᲑᲣᲚᲘ ᲙᲕᲐᲛᲚᲘᲡ ᲡᲔᲜᲡᲝᲠᲘ ᲓᲔᲛᲝᲜᲢᲐᲟᲘ ᲨᲔᲛᲓᲒᲝᲛᲘ ᲛᲝᲜᲢᲐᲟᲘ

ᲘᲜᲓᲘᲕᲘᲓᲣᲐᲚᲣᲠᲘ ᲙᲕᲐᲛᲚᲘᲡ ᲡᲐᲮᲐᲜᲫᲠᲝ ᲡᲔᲜᲡᲝᲠᲘ ᲔᲚᲔᲛᲔᲜᲢᲘᲗ

ᲡᲞᲔᲪᲘᲤᲘᲙᲐᲪᲘᲐ / LIST

№ რიგ.	დასახელება	ტიპი-ზომა	ზანზ.	რაოდენობა	შენიშვნა
1	არსებული კვამლის სახანძრო სენსორის დემონტაჟი შემდგომი მონტაჟით		ც.	5	კომპ.
2	არსებული ხელის სასიგნალო ღილაკის დემონტაჟი შემდგომი მონტაჟი		ც.	1	კომპ.
3	საინფორმაციო ცეცხლგამძლე კაბელი, სამაგრებით	3X1.5	მ.	12	კომპ.
4	ინდივიდუალური კვამლის სახანძრო სენსორი ელემენტით, სამონტაჟო ძირით		ც.	9	კომპ.

პირობითი ნიშნები

+6.00	არქიტექტურული ნიშნული
	კედელი
	თაბაშირ მუყაოს მპირკეთება
	კვამლის სახანძრო სენსორი (შეკ. ჯერზე)
	კვამლის სახანძრო სენსორი (შეკ. ჯერზე)
	ხელის სასიგნალო ღილაკი

დამკვეთი				შ.პ.ს. „სუჯა+“
მისამართი				სახანძრო სიგნალიზაცია
პროექტის სახელწოდება	ამბულატორიული ცენტრის რეკონსტრუქცია ახმეტაში			
თანამდებობა	გვარი	ხელმოწერა	მასშტაბი 1 : 100	კვამლის დეტექტორების განლაგების გეგმა 0.00 ნიშნულზე
დირექტორი	ი. სუჯაშვილი		თარიღი 2020 წ.	
შესრულა	ბ. სუჯაშვილი		სტადია	ფურცელი	ფურცლები
			მპ	სს-1	1