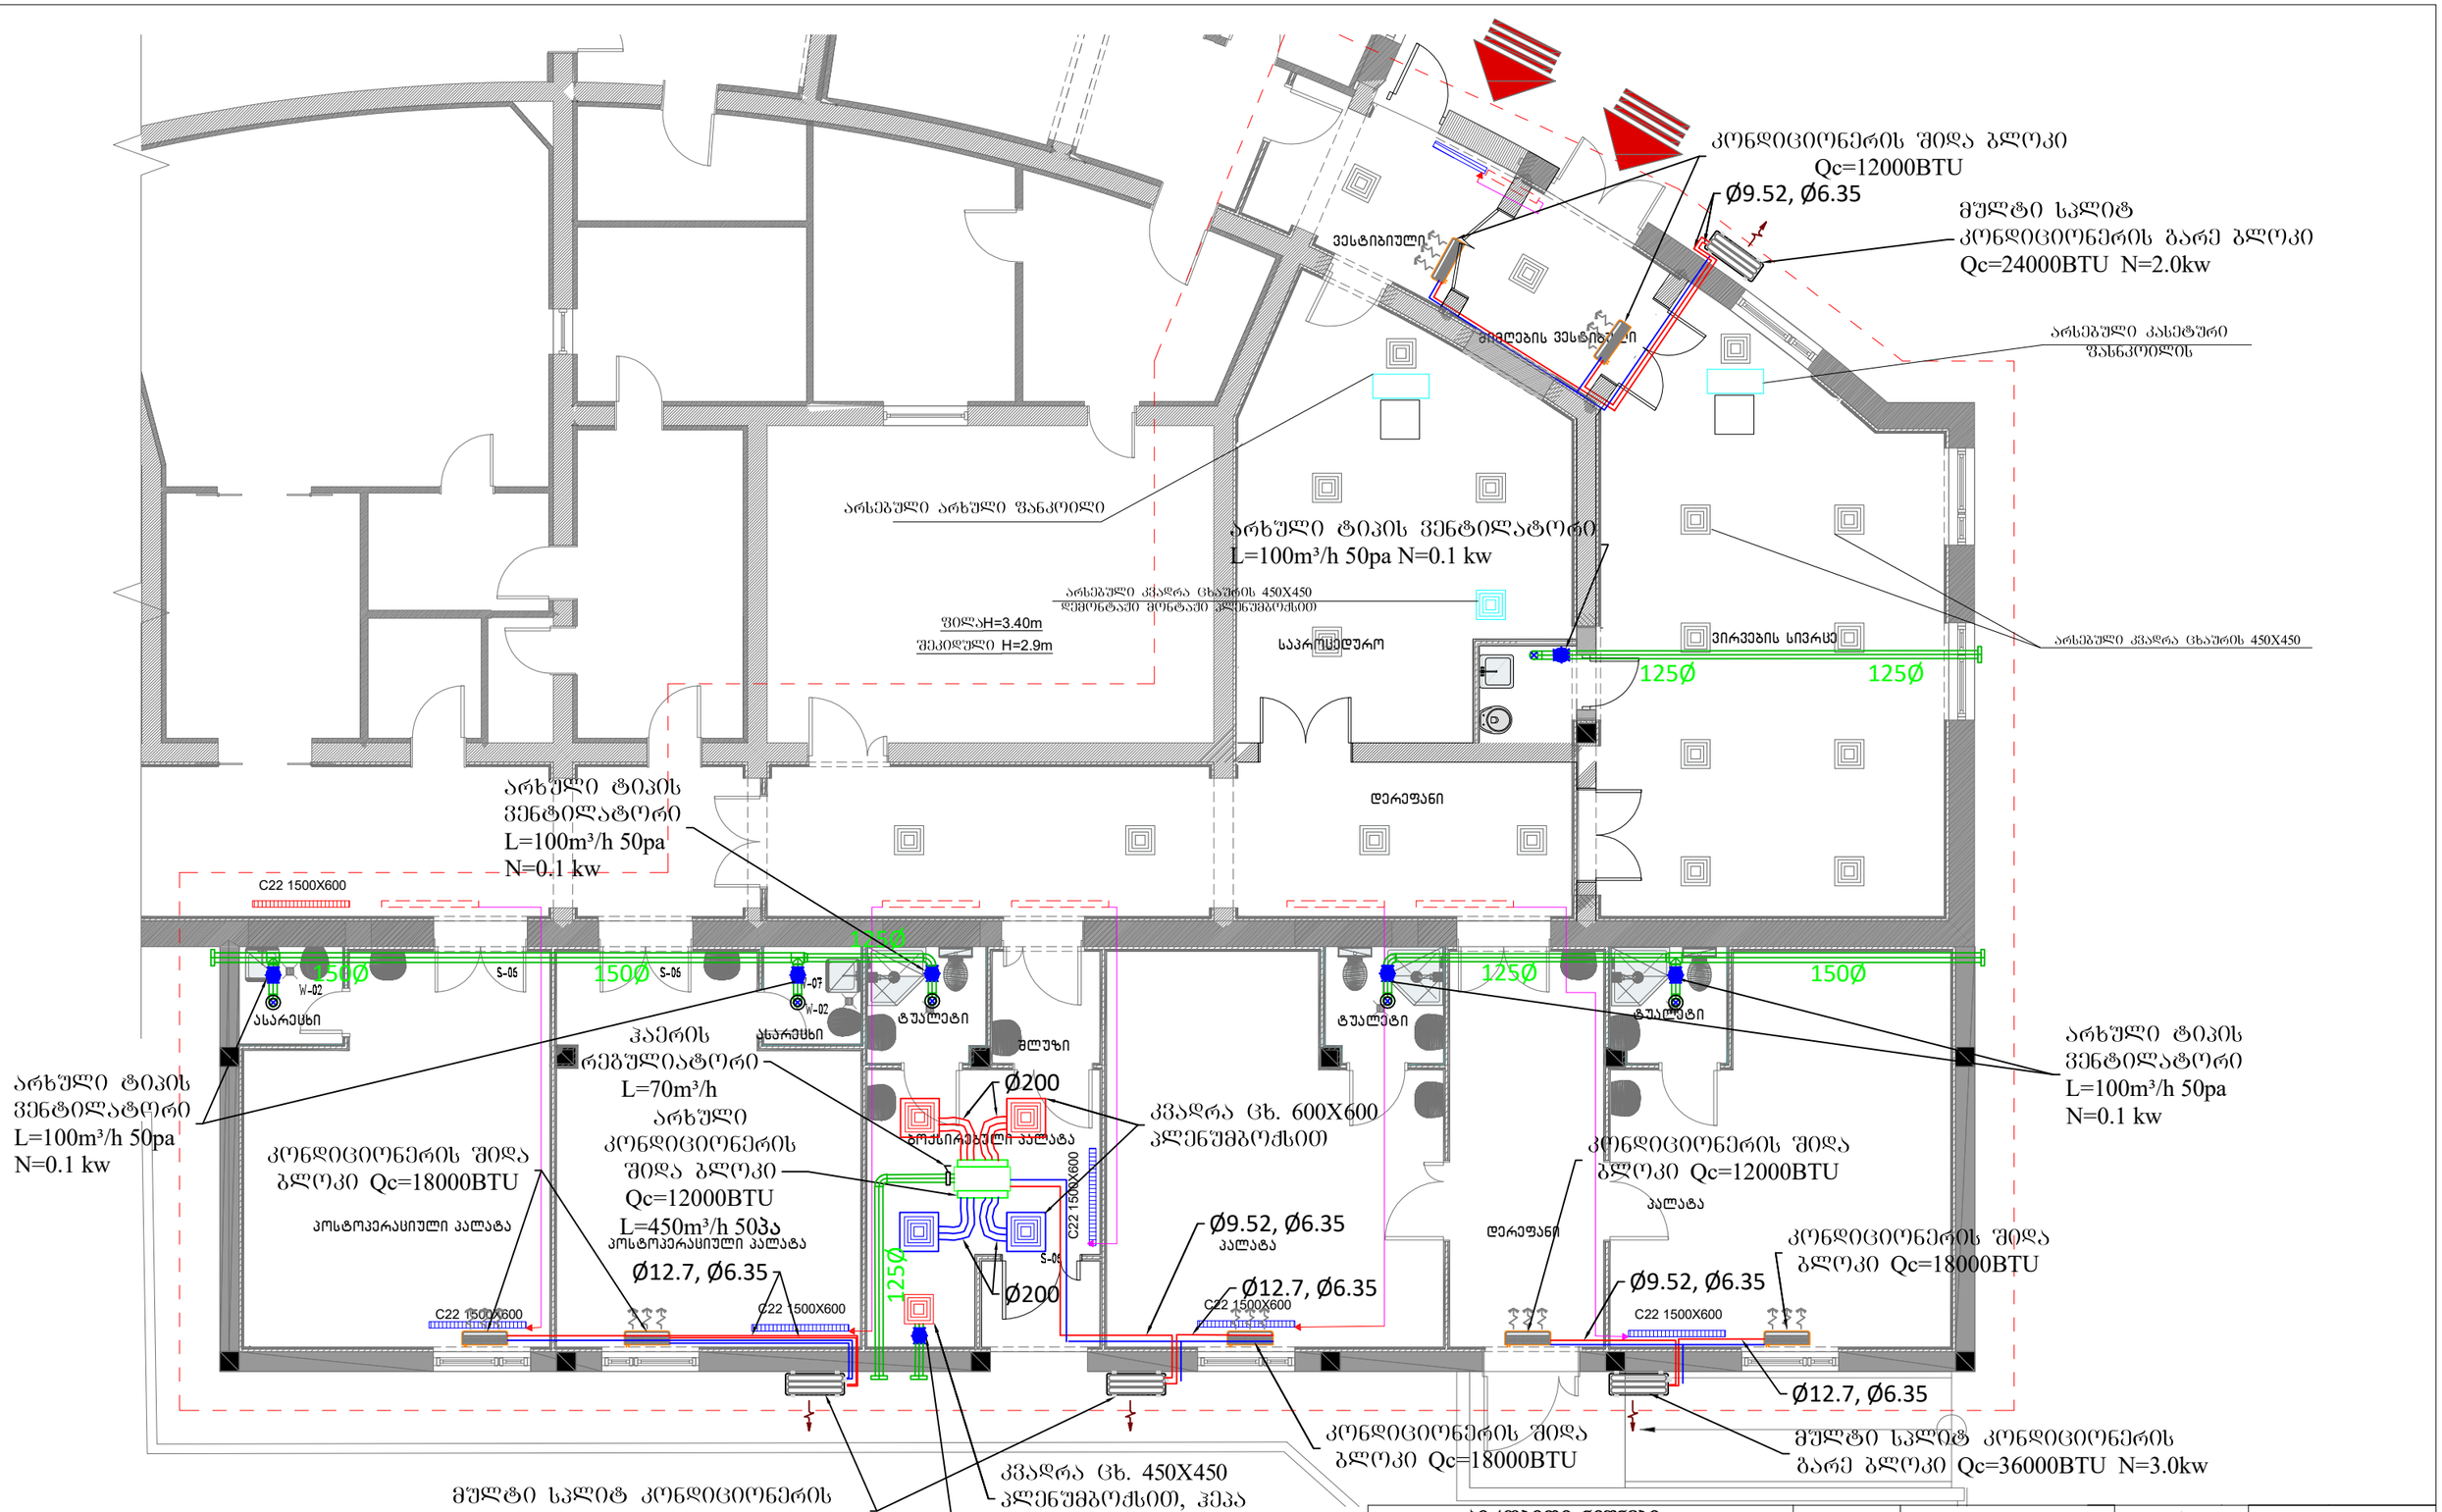

პირობითი ნიშნები

- რეგულირებადი დიფუზორი Ø125
- კონდესატსადინარი მილი Ø32
- კონდიციონერის სპილენძის მილი
- არსებული კედლის პანელური რად.
- არსებული კედლის პანელური რად. გადაადგილება

დამკვეთი				შ.პ.ს. „სუჯა+“
მისამართი				
პროექტის სახელწოდება	ამბულატორიული ცენტრის რეკონსტრუქცია ახმეტაში			ვენტილაცია-კონდ.
თანამდებობა	გვარი	ხელმოწერა	მასშტაბი 1 : 100	
დირექტორი	ი. სუჯაშვილი		თარიღი 2020 წ.	გეგმა 0.00 ნიშნულზე
შეასრულა				

სტადია	ფურცელი	ფურცლები
ვე	ა-00	00