

ქალაქ ქუთაისში ხარებავას №52ა-ში,
ღევილთა დასახლეაში მინისტადიონის მოწყობა





ქალაქ ქუთაისში
ხარებავას №52ა-ში,
ღვენილთა დასახლებაში
მინისტადიონის მოწყობა

პროექტის
მისამართი:

ქალაქ ქუთაისი
ხარებავას №52ა

Project address:

Georgia,
Kutaisi

ეტაპი:

პროექტი

Stage:

Project

ტოკაცდა
აეროფოტოზე

ფორმატი
Format A - 3

ფურცელი
Page

ფურცლები
Pages

2

7



ქალაქ ქუთაისში
ხარებავას №52ა-ში,
ღვენილთა დასახლებაში
მინისტრდიონის მოწყობა

პროექტის
მისამართი:

ქალაქ ქუთაისი
ხარებავას №52ა

Project address:

Georgia,
Kutaisi

ეტაპი:

პროექტი

Stage:
Project

აღსებული
სიტუაციის
ფოტომასალა


ფორმატი
Format A - 3

ფურცელი
Page

ფურცლები
Pages

3

7

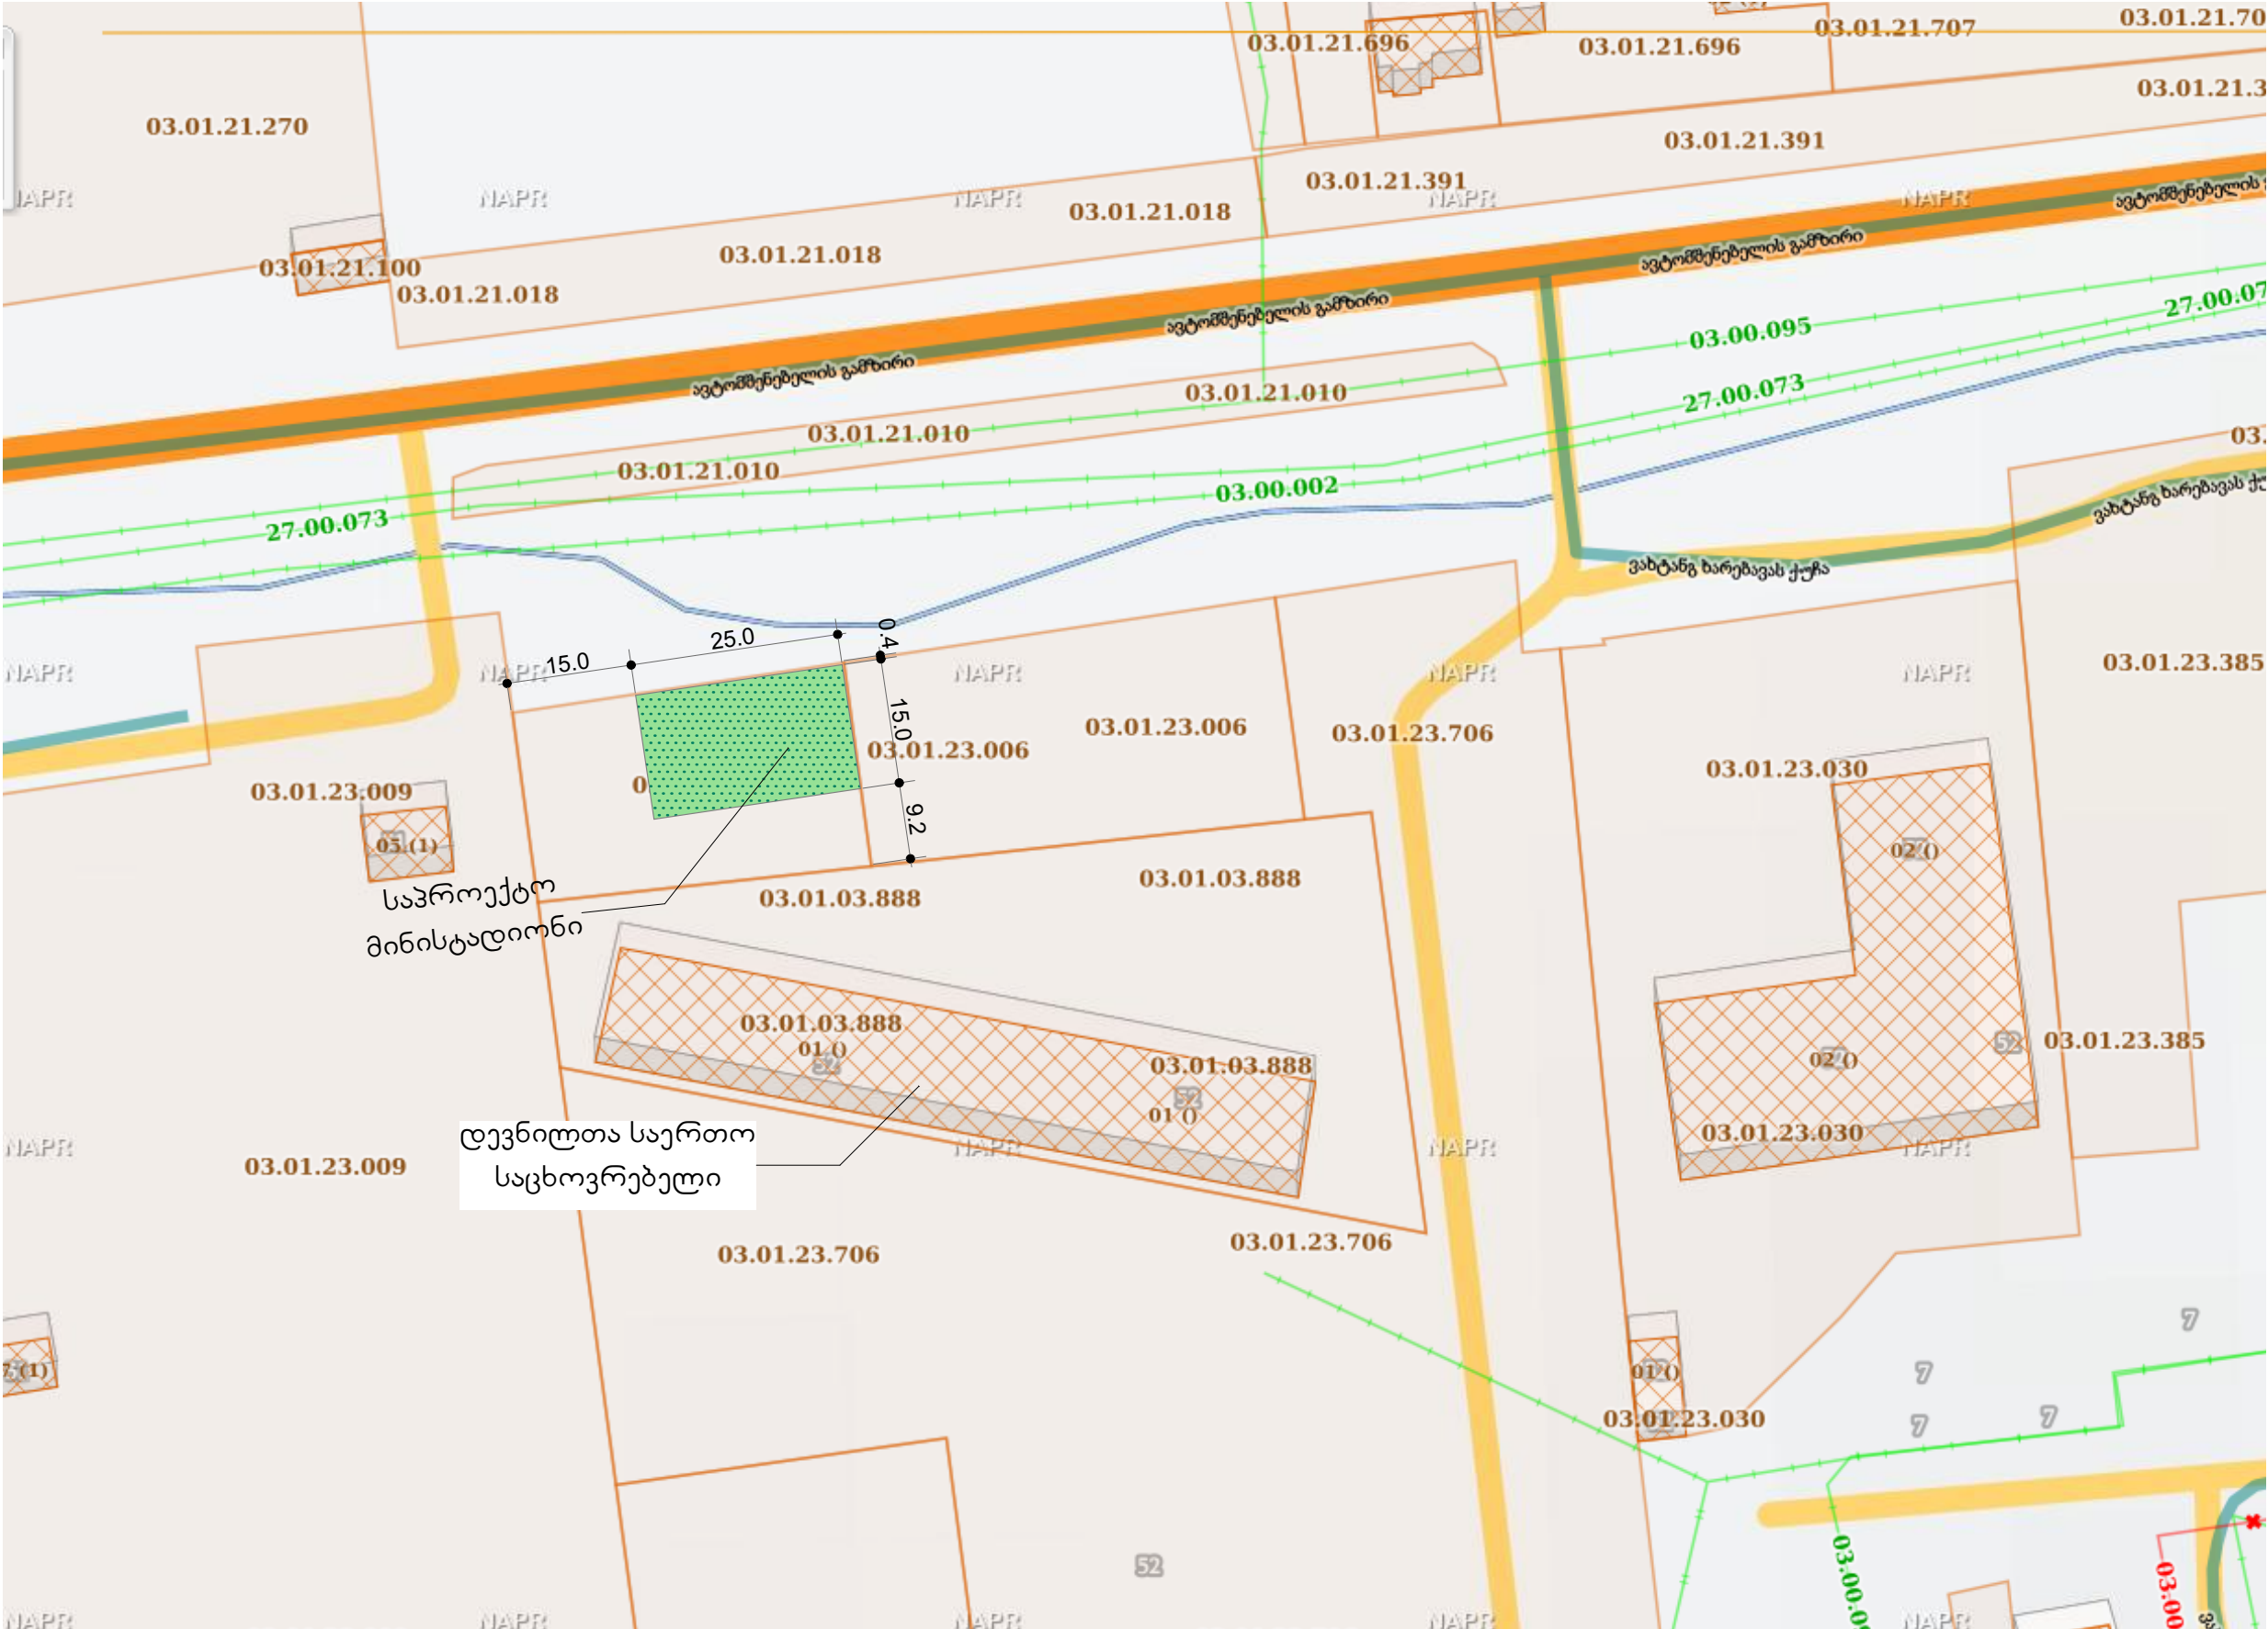

ქალაქ ქუთაისში
ხარებავას №52ა-ში,
დეკნითა დასახლებაში
მინისტადიონის მოწყობა

პროექტის
მისამართი:

ქალაქ ქუთაისი
ხარებავას №52ა

Project address:

Georgia,
Kutaisi

ეტაპი:

პროექტი

Stage:

Project

დასახლების
სიტუაციური
გეგმა

ფორმატი
Format A - 3

ფურცელი
Page

ფურცლები
Pages

4 7

ქალაქ ქუთაისში
ხარებაჲს №52ა-ში,
ღვეწილთა დასახლებაში
მინისტადიონის მოწყობა

პროექტის
მისამართი:

ქალაქ ქუთაისი
ხარებაჲს №52ა

Project address:

Georgia,
Kutaisi

ეტაპი:

პროექტი

Stage:

Project

მოედნის გეგმა

ფორმატი
Format


A - 3


ფურცელი
Page

5

ფურცლები
Pages

7

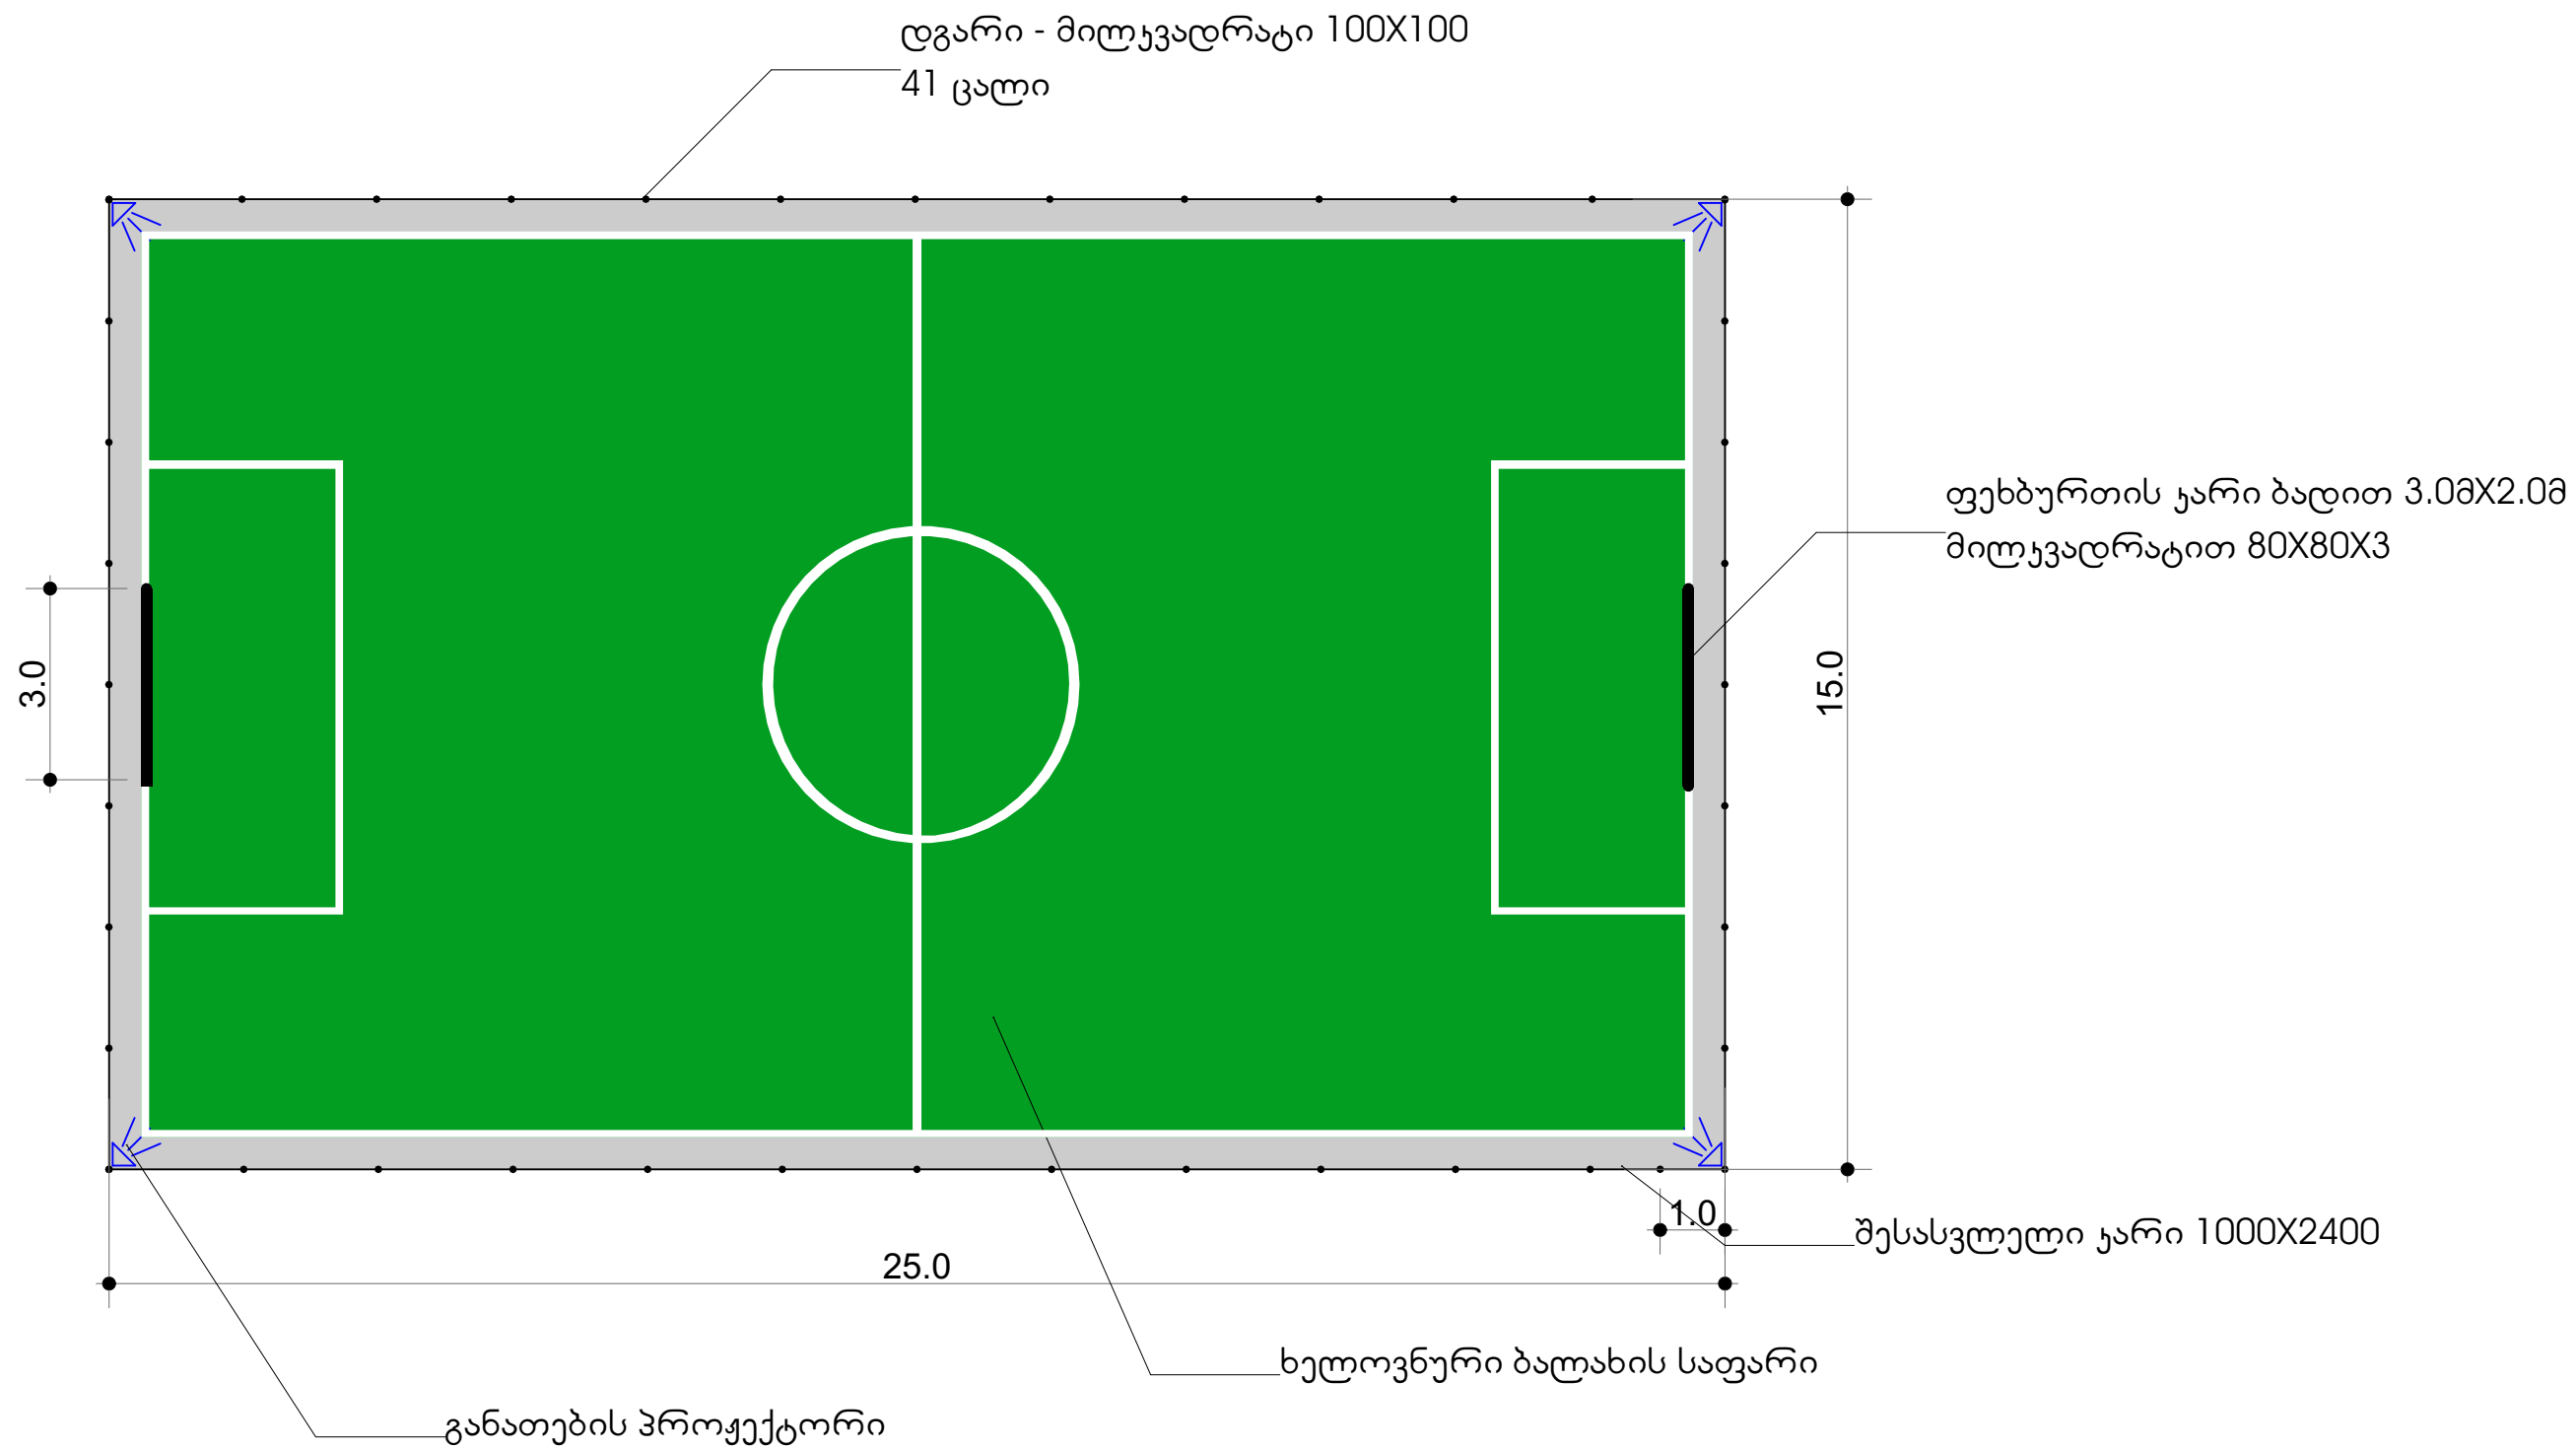

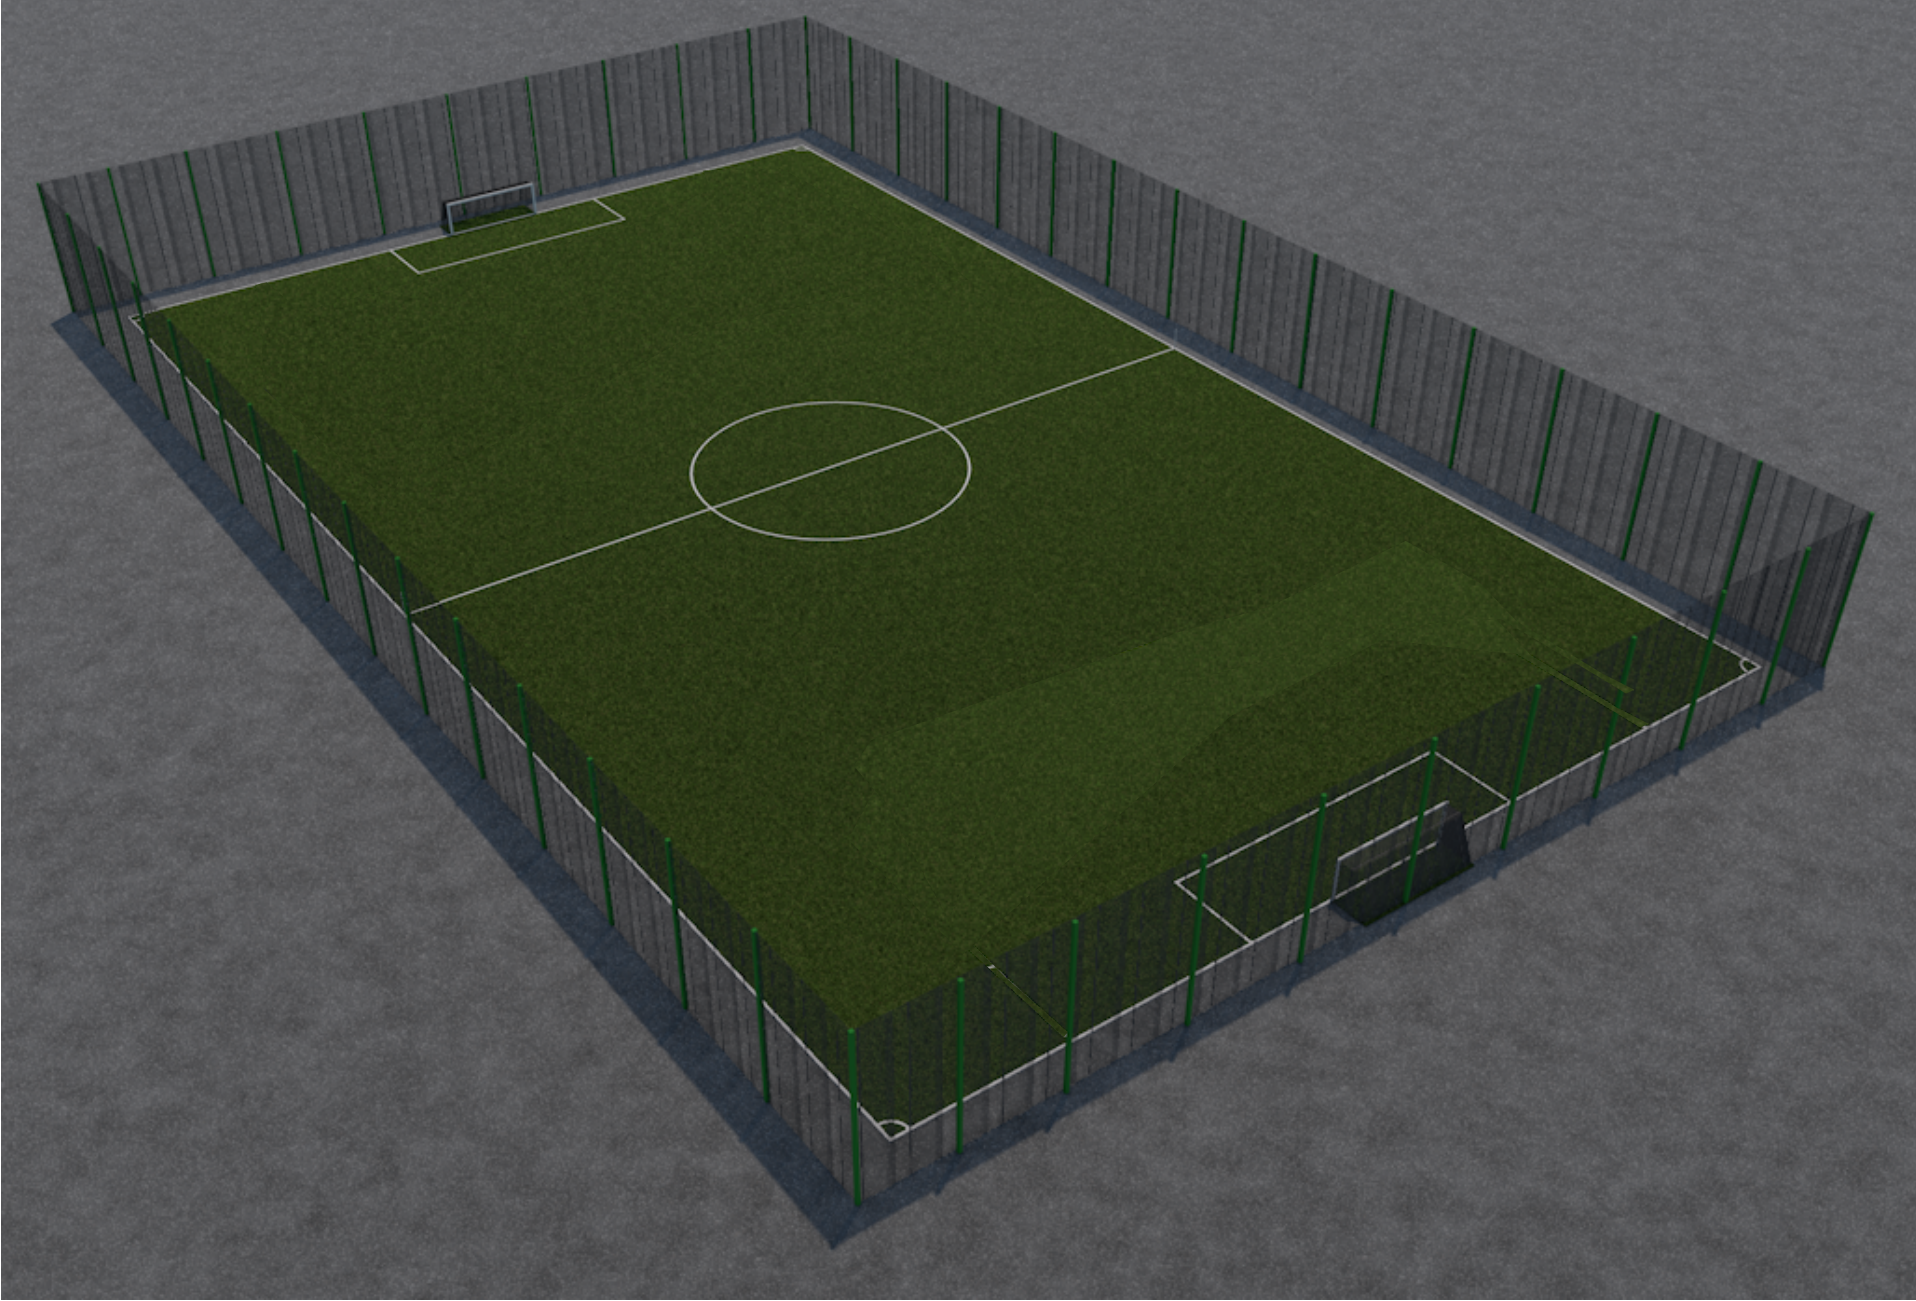

ქალაქ ქუთაისში
ხარებაჲს №52ა-ში,
ღვენილთა დასახლებაში
მინისტადიონის მოწყობა

პროექტის
მისამართი:

ქალაქ ქუთაისი
ხარებაჲს №52ა

Project address:

Georgia,
Kutaisi


ეტაპი:

პროექტი

Stage:

Project

მოედნის
რენდერი

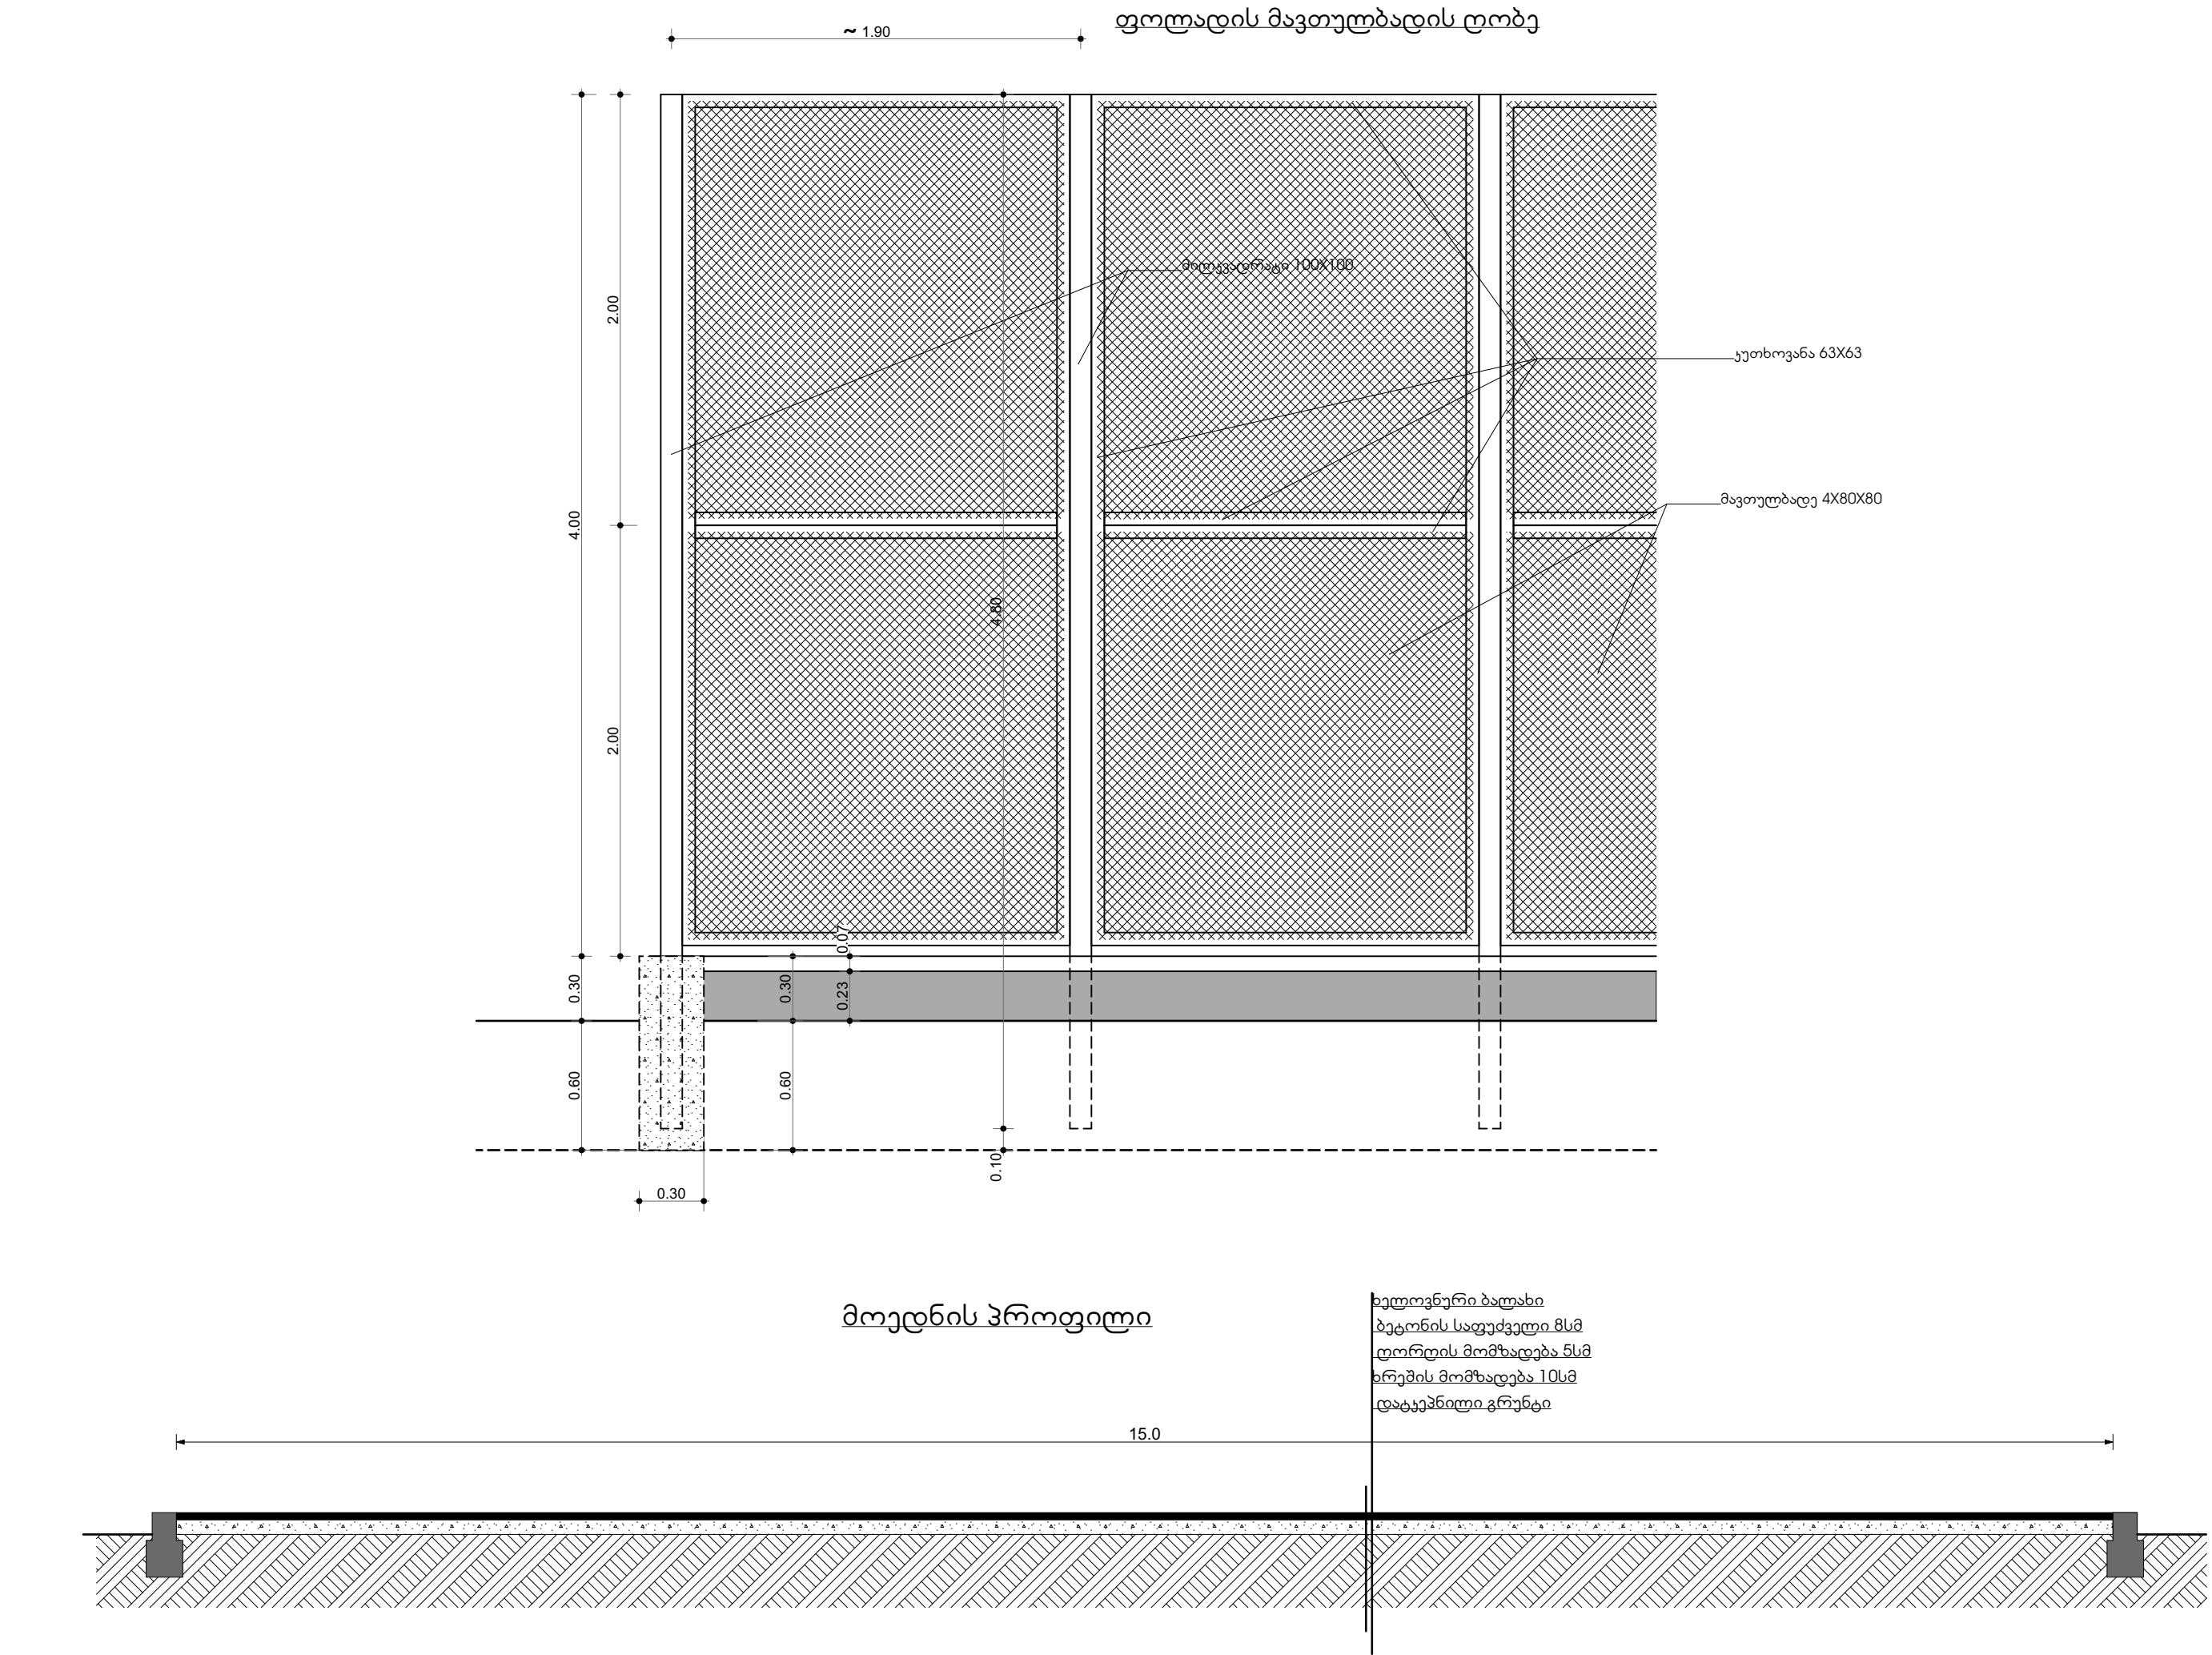

<div><div><div></div><div>DANISH REFUGEE COUNCIL</div></div><div>ლტოლვილთა დანიის საბჭო Danish Refugee Council</div></div>	
<div>ქალაქ ქუთაისში ხარებაჲს №52ა-ში, დევნილთა დასახლებაში მინისტადიონის მოწყობა</div>	
<div>პროექტის მისამართი: ქალაქ ქუთაისი ხარებაჲს №52ა <u>Project address:</u> Georgia, Kutaisi</div>	
<div>ეტაპი: პროექტი <u>Stage:</u> Project</div>	
<div>ფოტოდის ტოპ</div>	
<div>ფორმატი Format A - 3</div>	
ფურცელი Page	ფურცლები Pages
7	7