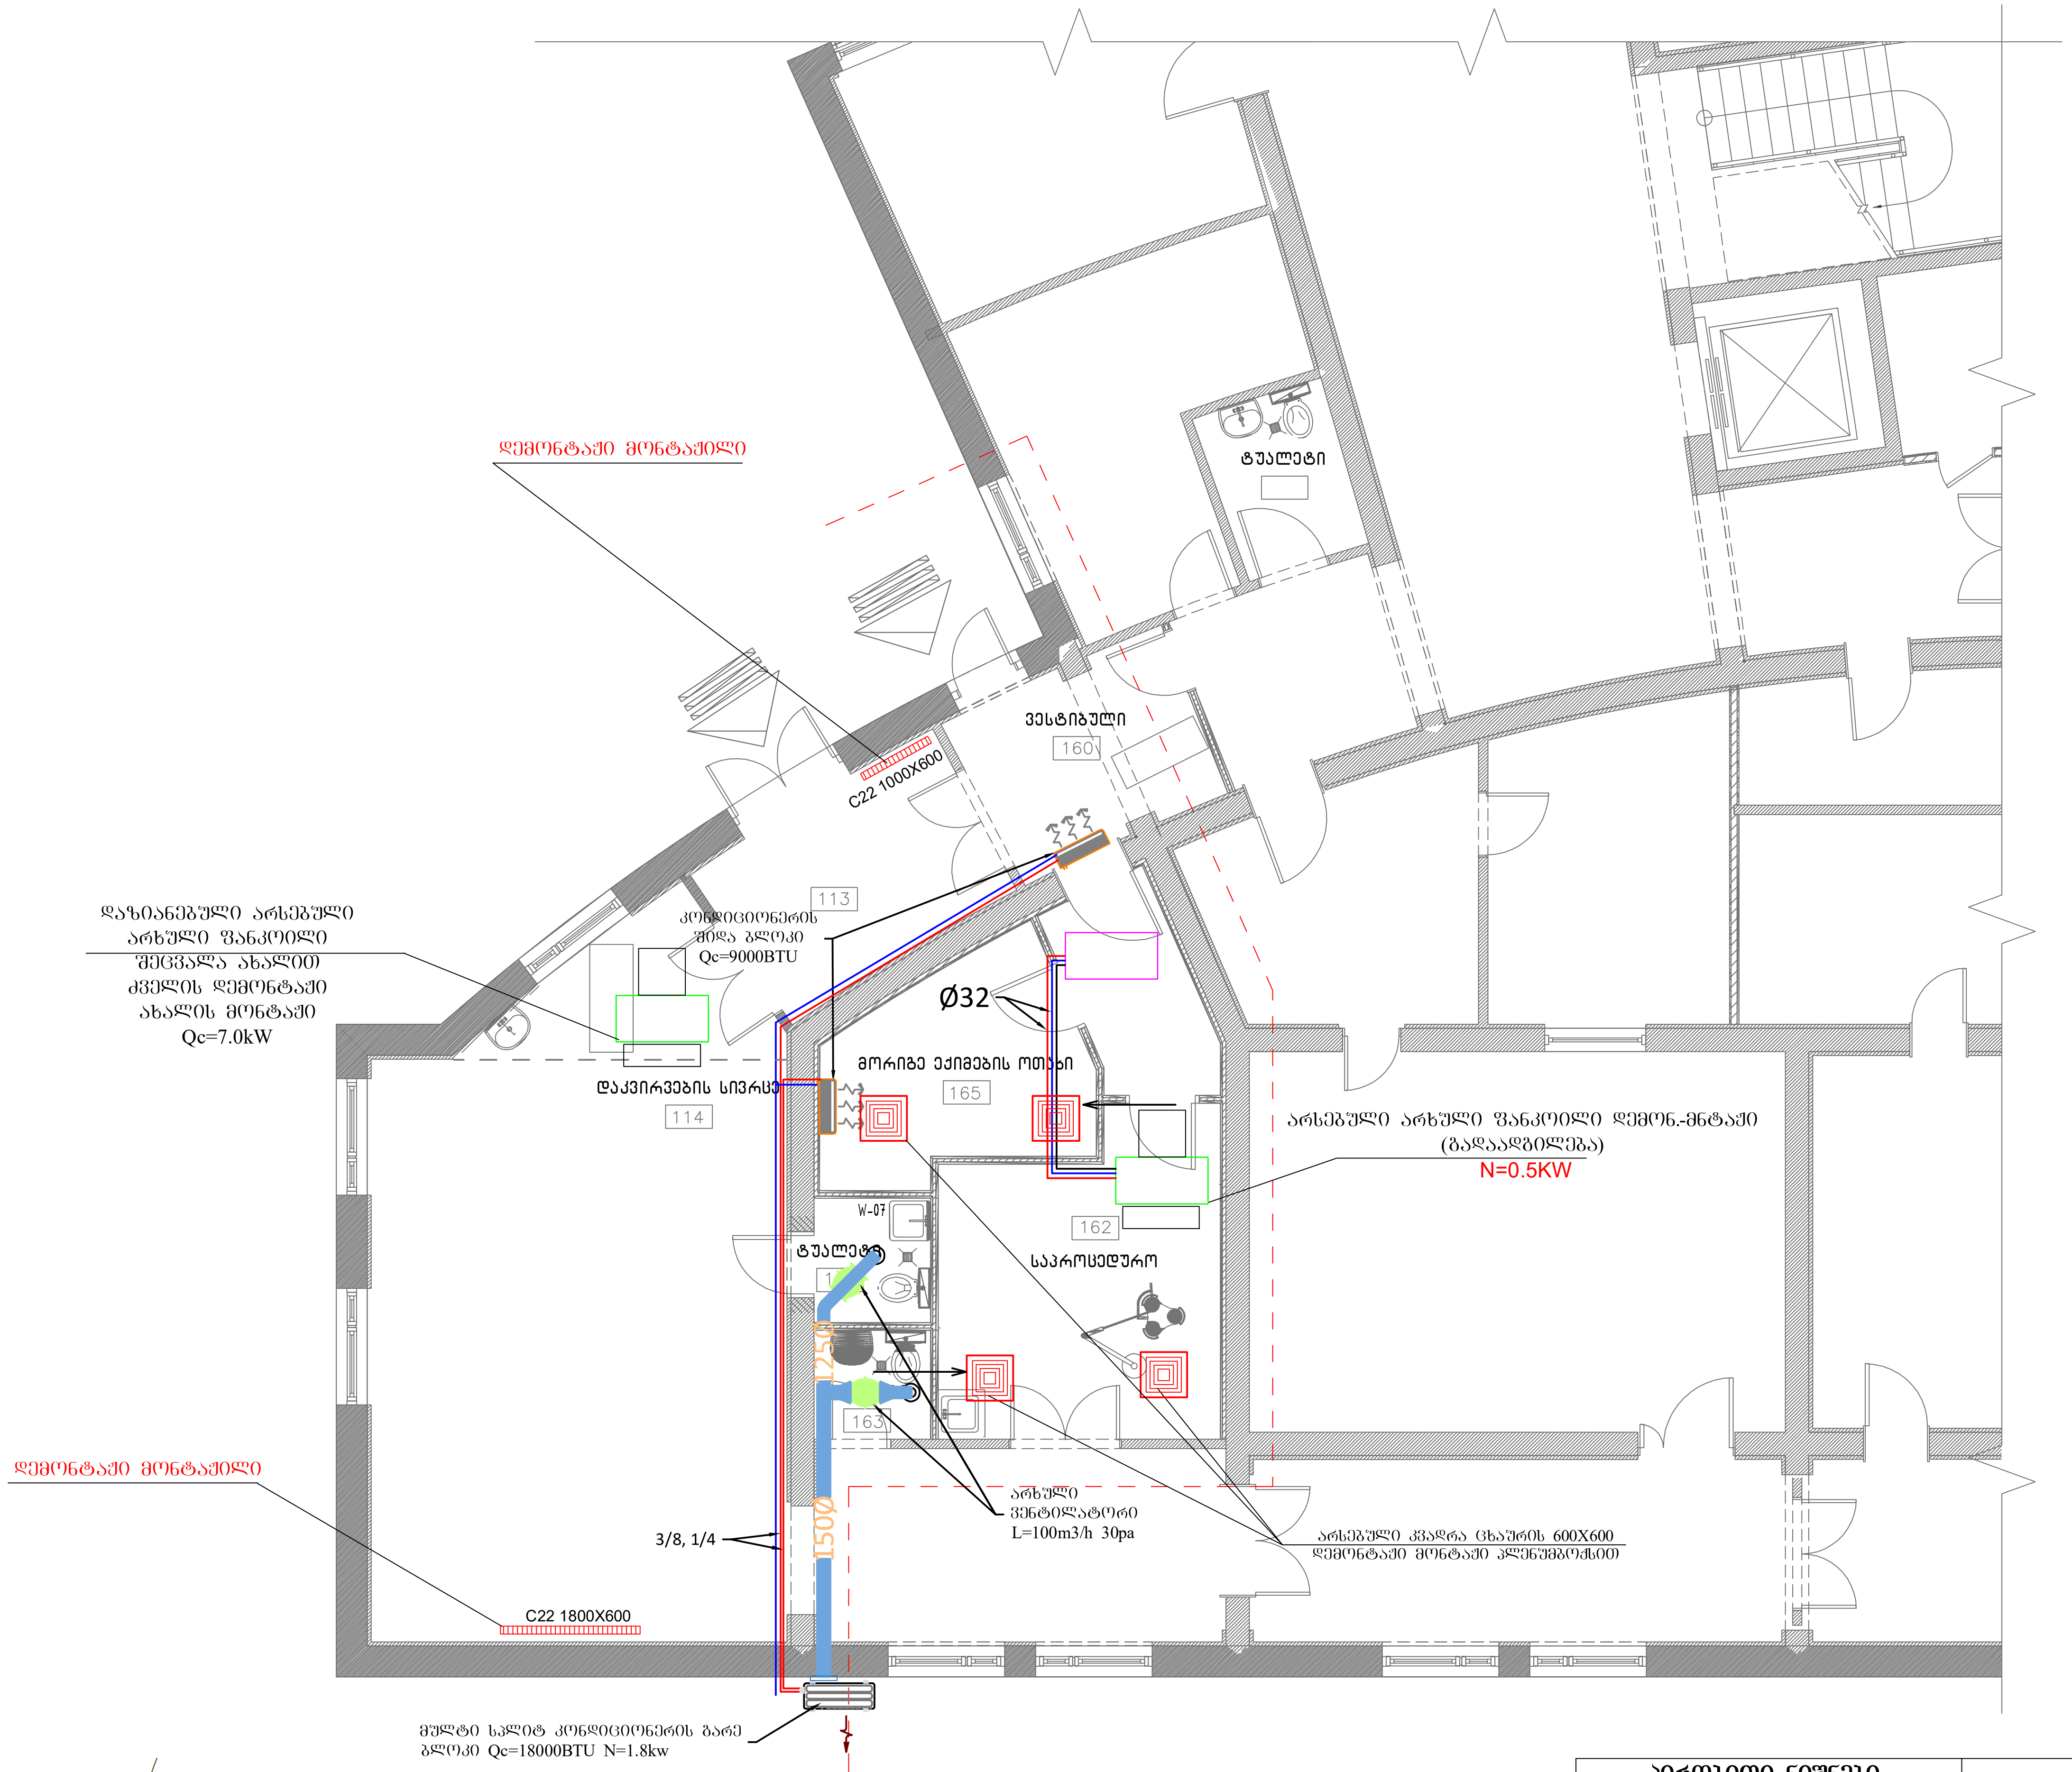
დემონტაჟი მონტაჟილი
ტუალეტი
C22 1000X600
ვესტიბული
160
113
დაზიანებული არსებული
არხული ფანკოილი
შეცვალა ახალით
ძველის დემონტაჟი
ახალის მონტაჟი
Qc=7.0kW
კონდიციონერის
შიდა ბლოკი
Qc=9000BTU
Ø32
მორიგე ექიმების ოთახი
165
დაკვირვების სივრცე
114
არსებული არხული ფანკოილი დემონ.-მნტაჟი
(გადაადგილება)
N=0.5KW
W-07
ტუალეტი
162
საპროცედურო
1250
163
არხული
ვენტილატორი
L=100m3/h 30pa
არსებული კვადრა ცხაურის 600X600
დემონტაჟი მონტაჟი პლენუმბოქსით
დემონტაჟი მონტაჟილი
3/8, 1/4
1500
C22 1800X600
მულტი სპლიტ კონდიციონერის გარე
ბლოკი Qc=18000BTU N=1.8kw

პირობითი ნიშნები

- ◎ რეგულირებადი დიფუზორი Ø125
- 🟦 კონდესატსადინარი მილი Ø32
- 🟥 კონდიციონერის სპილენძის მილი
- ▥ არსებული კედლის პან. რადიატ.

დამკვეთი				შ.პ.ს. „სუჯა+“
მისამართი				
პროექტის სახელწოდება	ამბულატორიული ცენტრის რეკონსტრუქცია ქედაში			გათბობა ვენტილაცია კონდეცირება
თანამდებობა	გვარი	ხელმოწერა	მასშტაბი 1 : 80	გეგმა 0.00 ნიშნულზე კომპ.როზეტების განლაგება
დირექტორი	ი. სუჯაშვილი		თარიღი 2021 წ.	
შეასრულა	შ. კანდელაკი		სტადია	ფურცელი / ფურცლები
			მპ	სდ-2 / 3