

შპს "აიდეა დიზაინ სტუდია"

ქ. თბილისი, გურამიშვილის 30/1

გ. რუსთავი, ხალხთა მეგობრის გამზირი # 25ბ  
ს/კ 02.04.02.759

**I სართლის გეგმა**

**ეკსპიკაცია:**


- 1) **ჰოლი**
- 2) **სვრაფი მომსახურების სივრცე**
- 3) **ხანგილი მომსახურების სივრცე**
- 4) **სატაქსო ოთახი**
- 5) **მენეჯერის ოთახი**
- 6) **არქივი**
- 7) **სერვერის ოთახი**
- 8) **პერსონალის სამზარეულო**
- 9) **სან. კვანძი**
- 10) **სამუშაო ოთახი**
- 11) **დანამარე ფართი**
- 12) **კიბის უბედი**

**კ2 განაშენიანების ინტენსივობის კოეფიციენტის საანგარიშო ფართობი**


$k_2 = 409.3 \text{ m}^2 \text{ ----- } k_2 = 0.5$

**კ1 განაშენიანების კოეფიციენტის საანგარიშო ფართობი**

$k_1 = 428.7 \text{ m}^2 \text{ ----- } k_1 = 0.5$

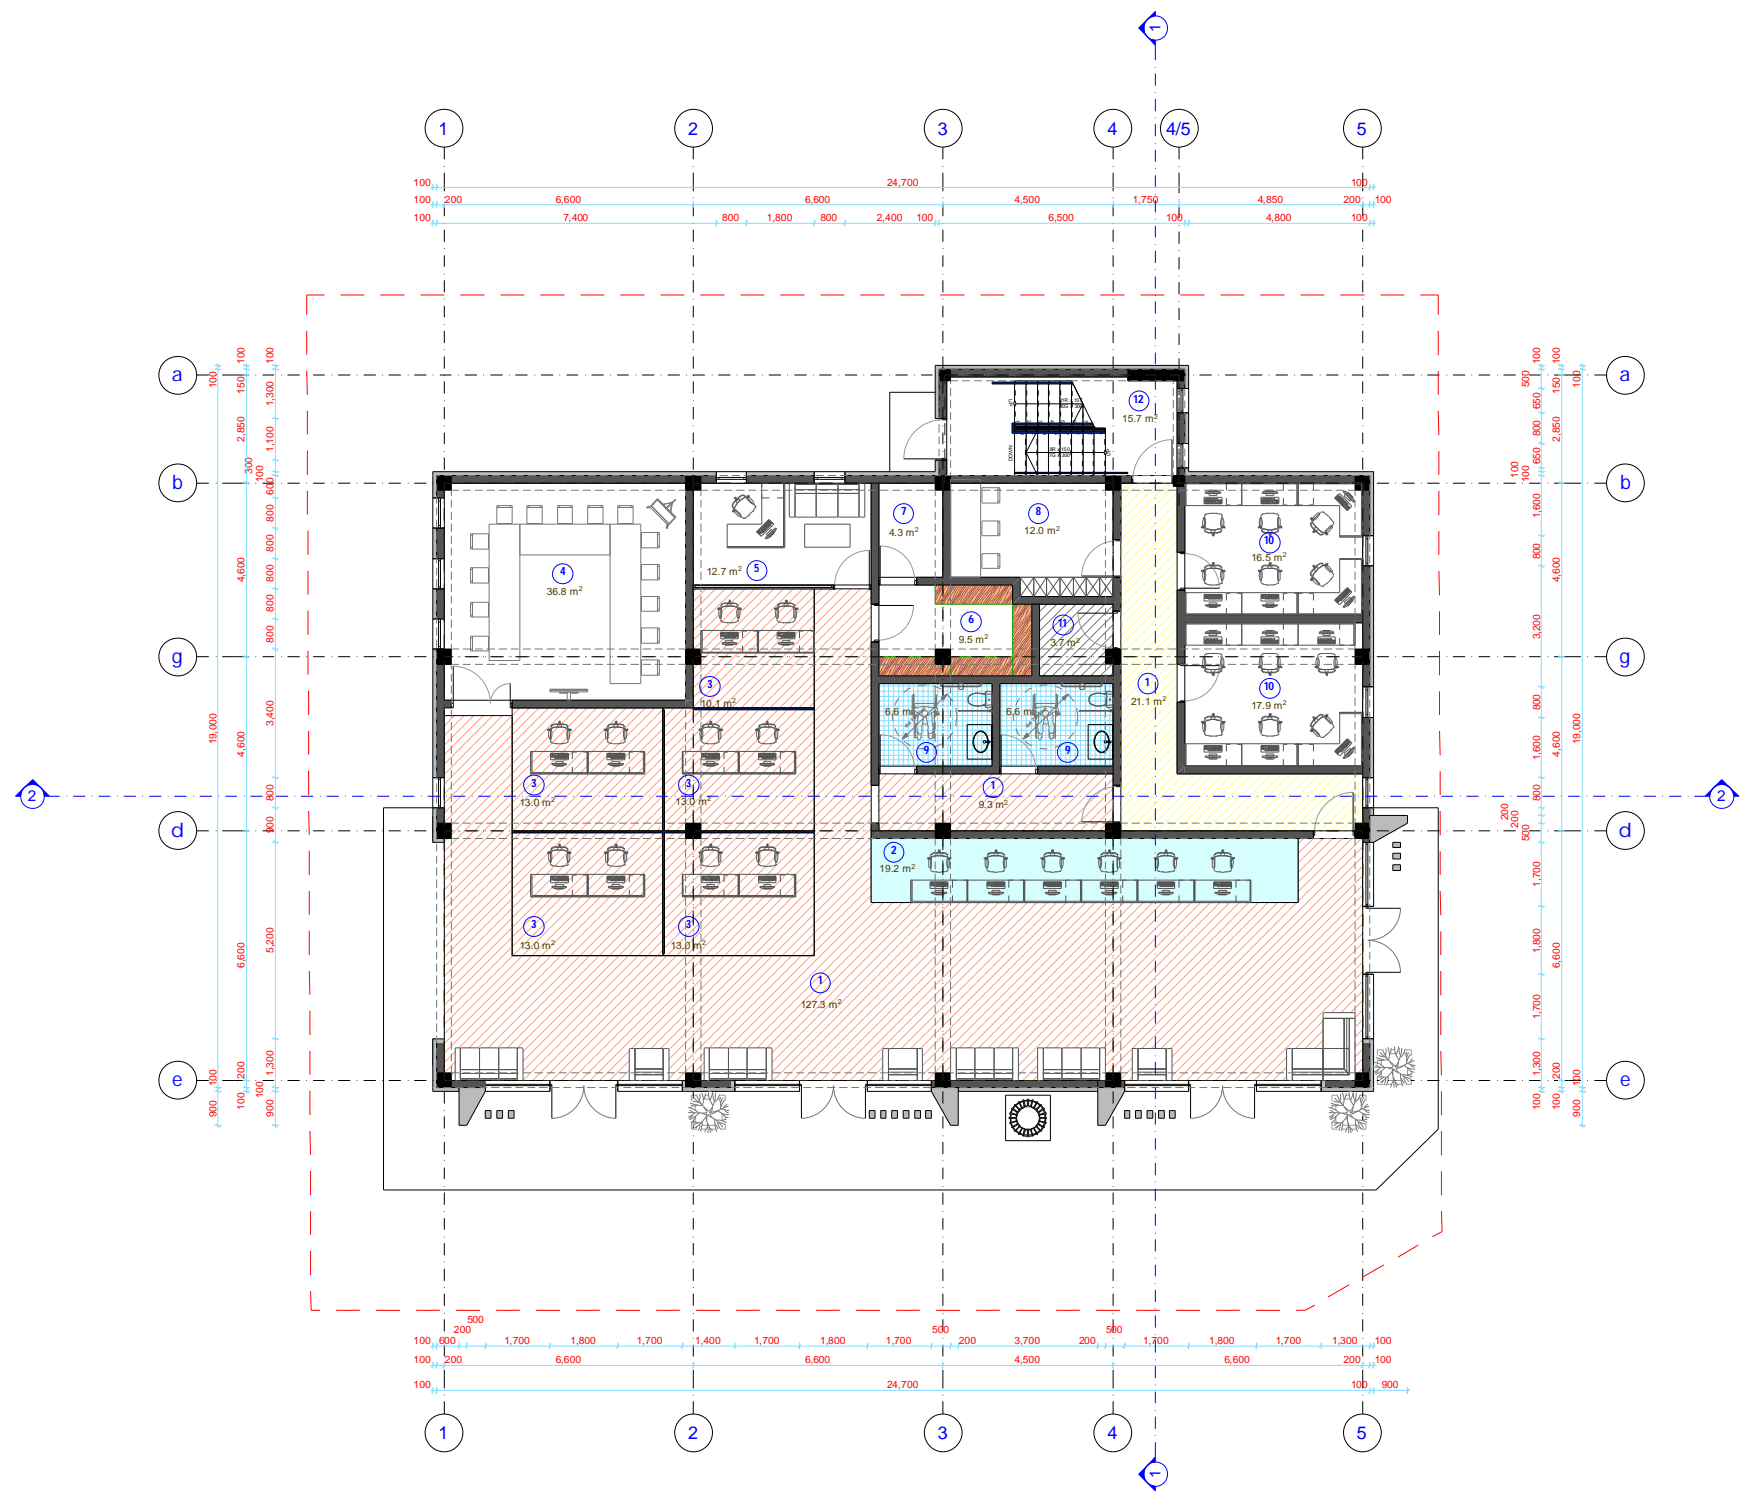

<b>დირექტორი</b>	
დ. ბერია	
<b>პრ. მო. არქ.</b>	
ა. ი. ომთაბაძე	
<b>პრ. ავტორი</b>	
ა. ი. ომთაბაძე	
<b>შეასრულა</b>	
ა. ი. ომთაბაძე	

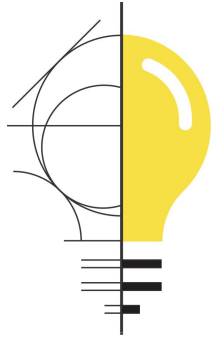

შპს "აიდეა დიზაინ სტუდია"


ქ. თბილისი, გურამიშვილის 30/1

გ. რუსთავი, ხალხთა მეგობრის  
გამზირი # 25ბ  
ს/კ 02.04.02.759

**saxuravze gasasvl el i ki bis  
uj redi s gegma**

**eqspi kac i a:**

- 1) **ki bis uj redi**
- 2) **saxuravi**

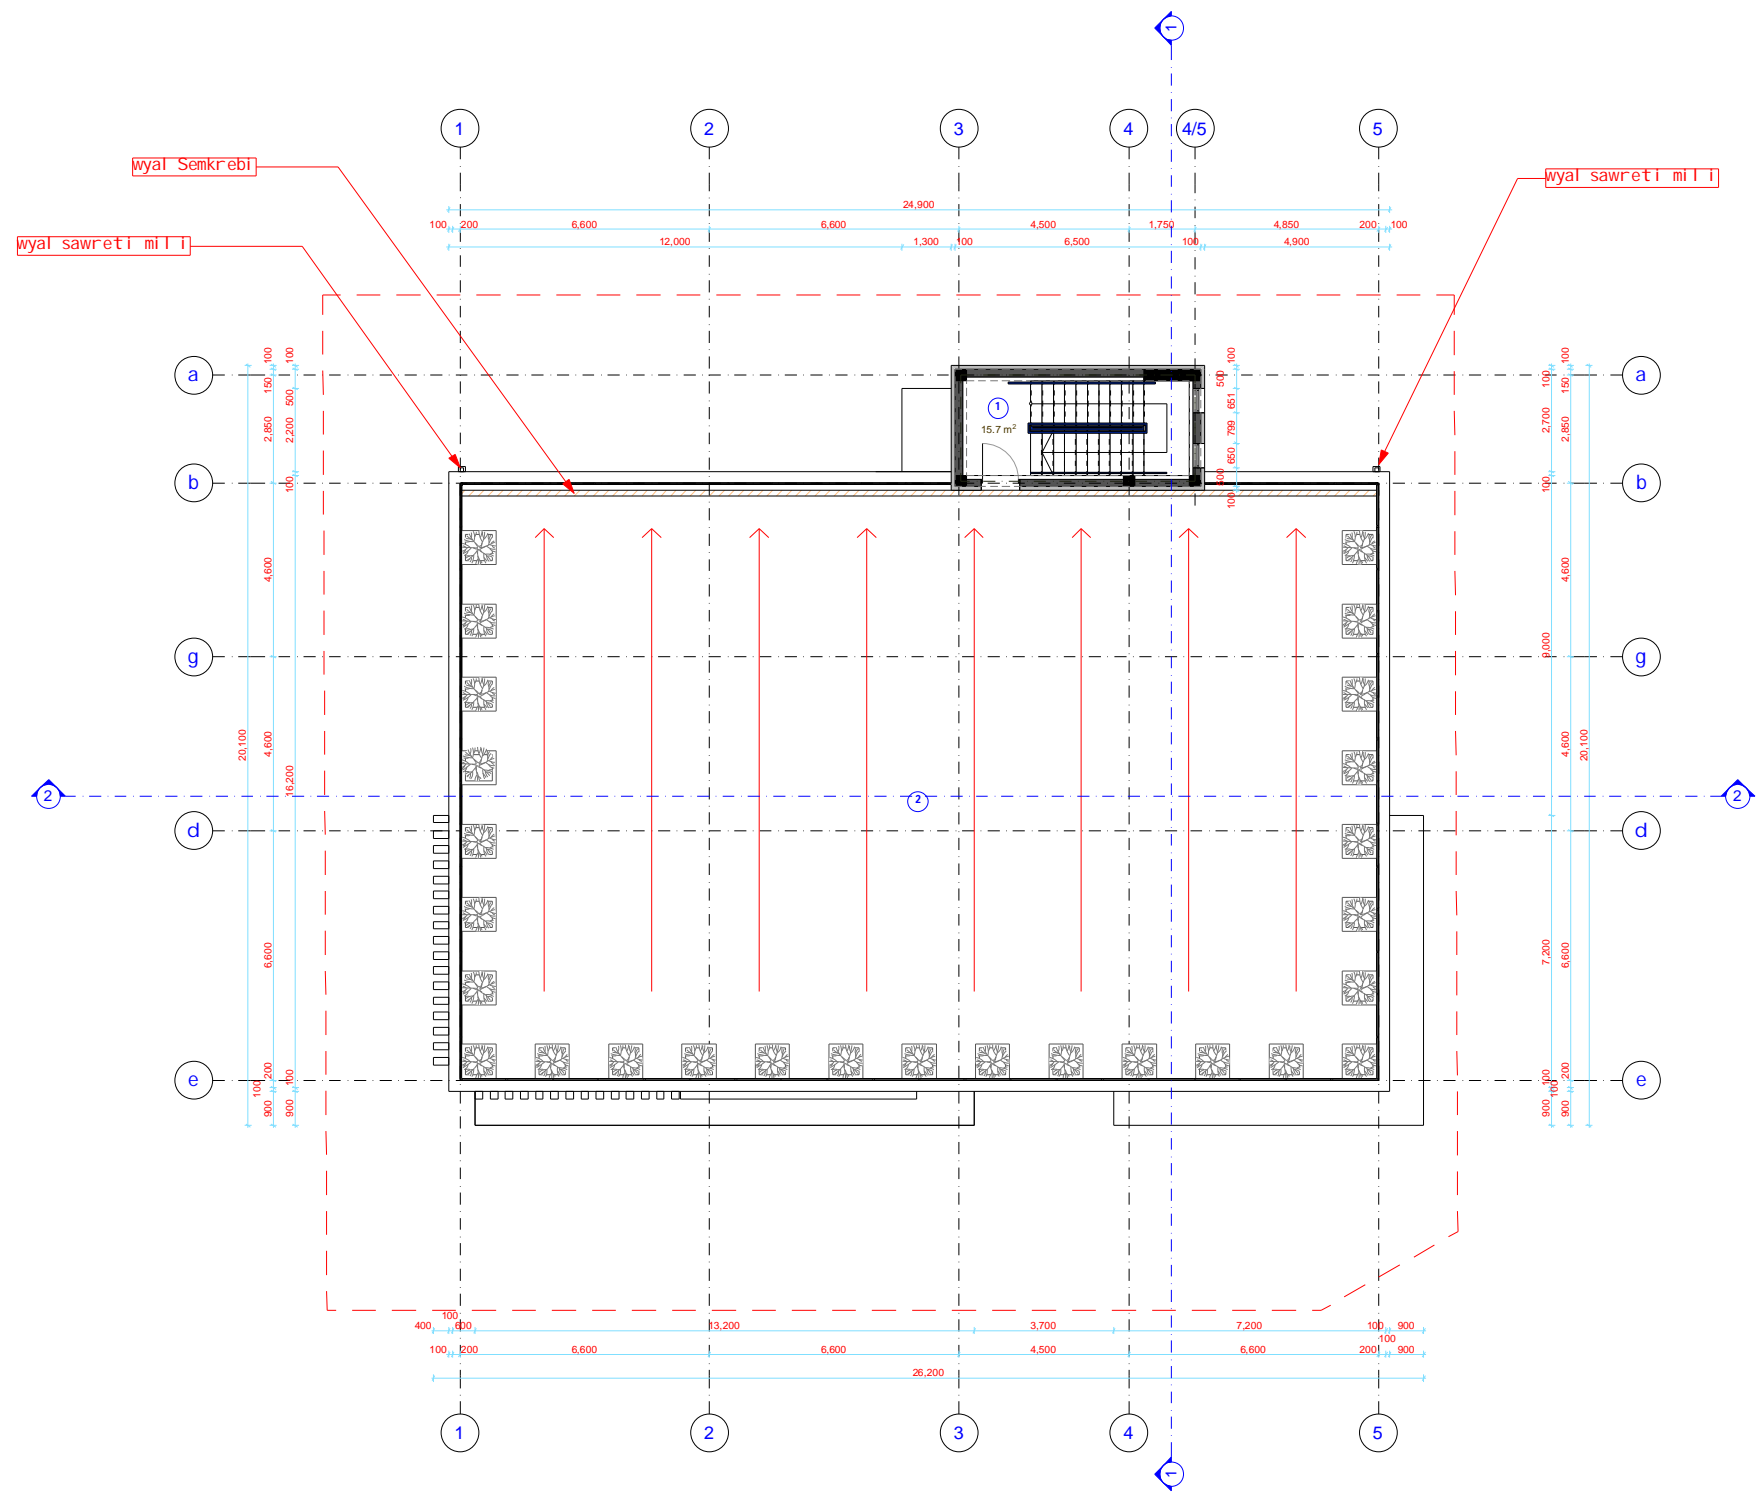

**დირექტორი**

დ. ბერია

**პრ. მთ. არქ.**


ა. ი ო მ T a T i Z e

**პრ. ავტორი**

ა. ი ო მ T a T i Z e

**შეასრულა**

ა. ი ო მ T a T i Z e

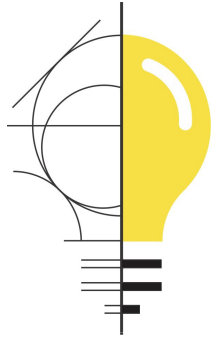


შპს "აიდეა დიზაინ სტუდია"

ქ. თბილისი, გურამიშვილის 30/1

გ. რუსთავი, ხალხთა მეგობრის  
გამზირი # 25ბ  
ს/კ 02.04.02.759

**gadaxurvi s gegma**

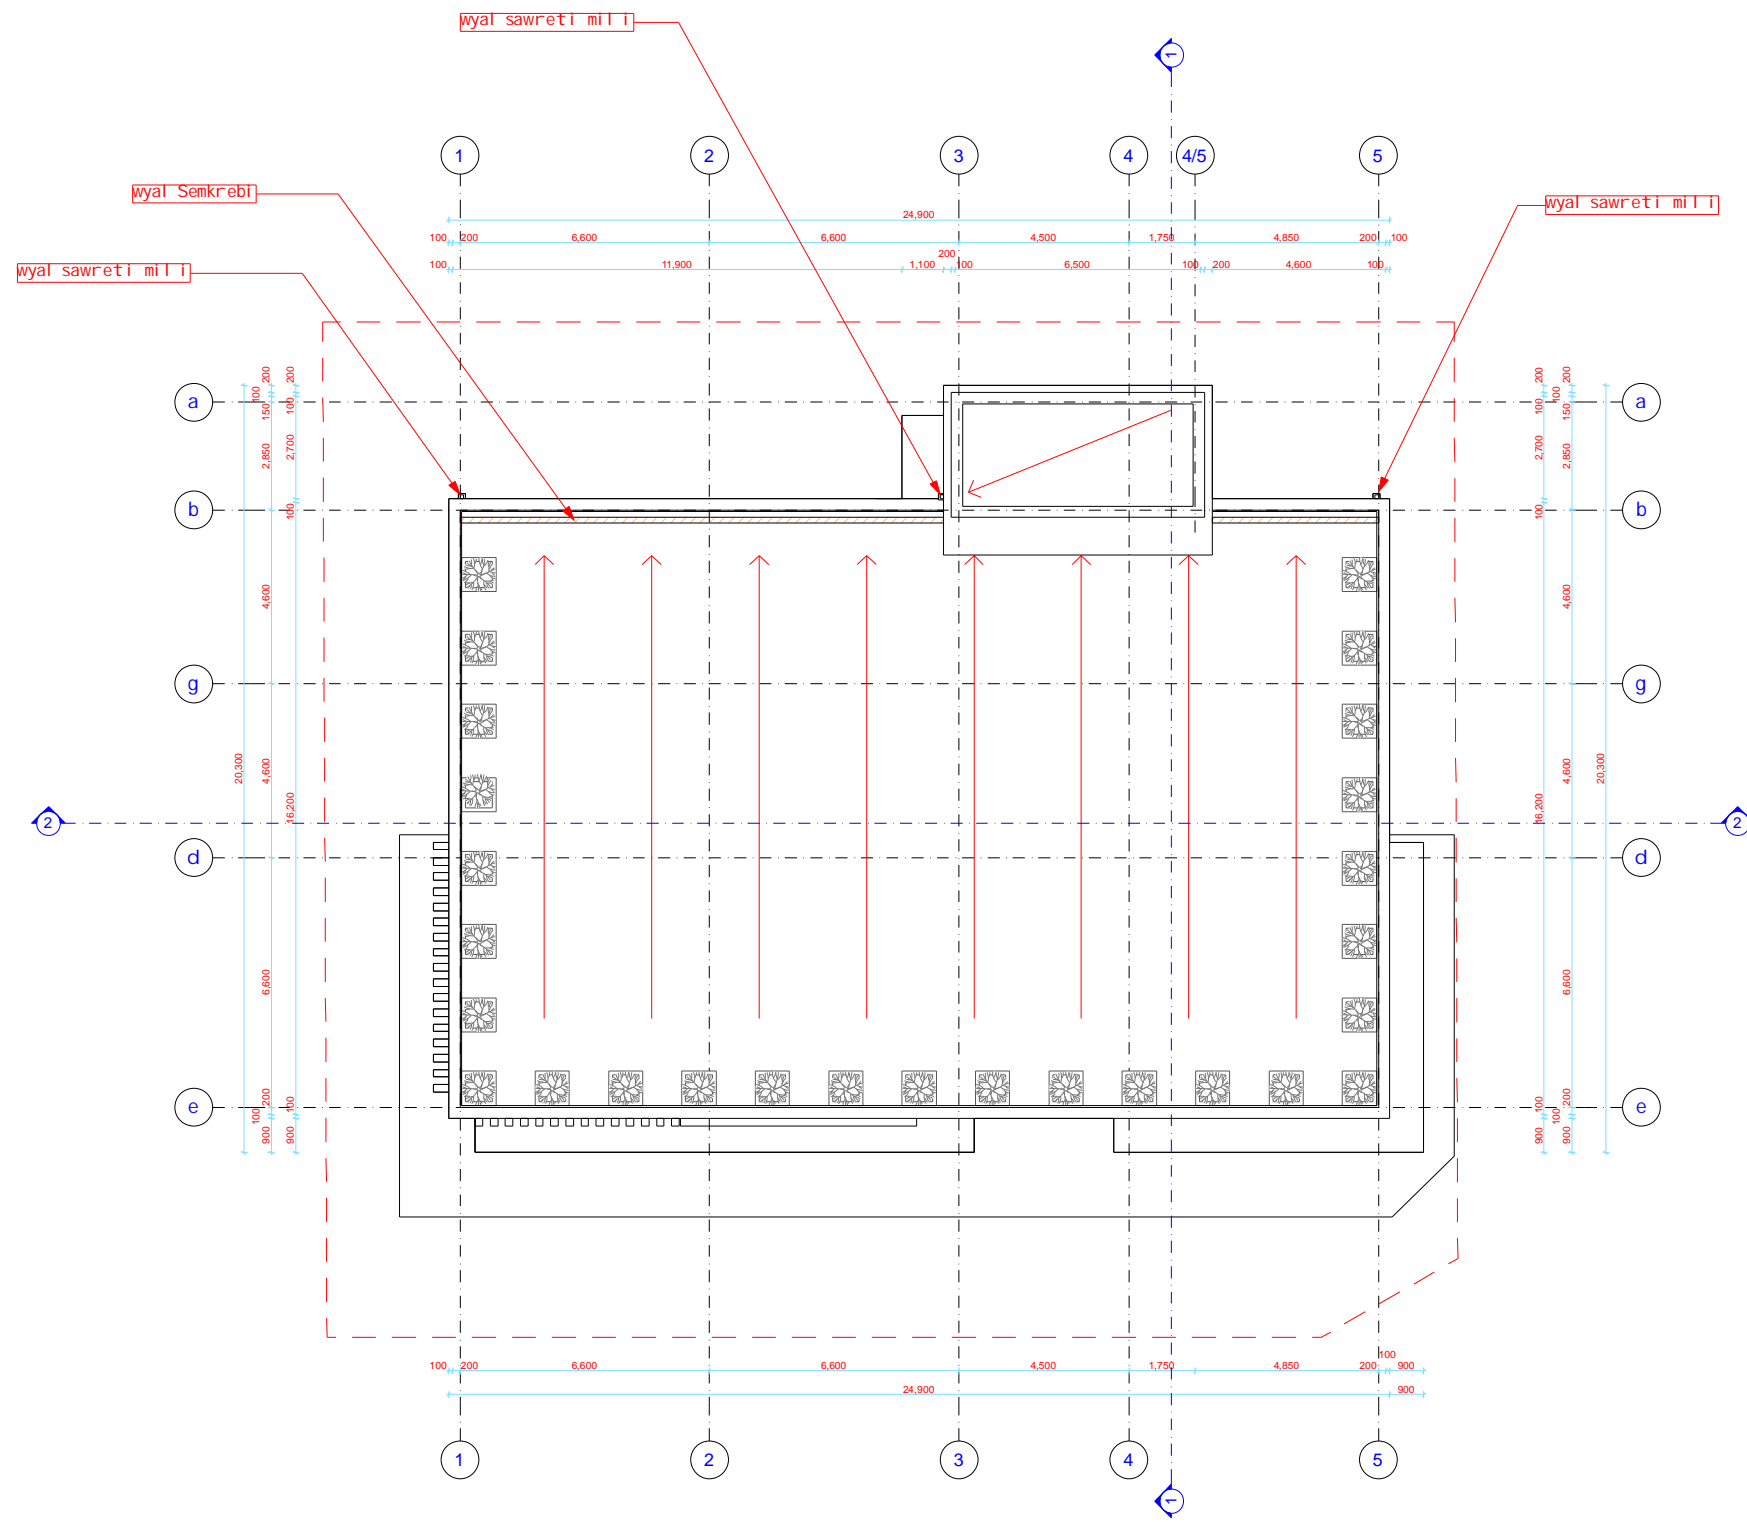

**დირექტორი**  
დ. ბერია

**პრ. მთ. არქ.**  
ა. ი ომთატიზე

**პრ. ავტორი**  
ა. ი ომთატიზე

**შეასრულა**  
ა. ი ომთატიზე