
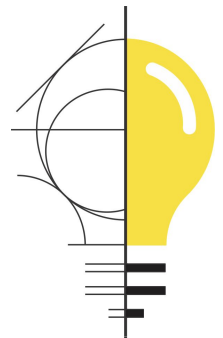


მომცემი ნახაზები ფასადზე მოცემულია
 სიმაღლის განმარტების
 სხივები დადგენილი
 ფორმის მიხედვით საკმარისი და კომერციული ზონებისთვის $0.5L = 0.35H$

სიმაღლის განმარტების სხივები

სიმაღლის განმარტების სხივების
 მაქსიმალური სიმაღლის განმარტების
 სხივი

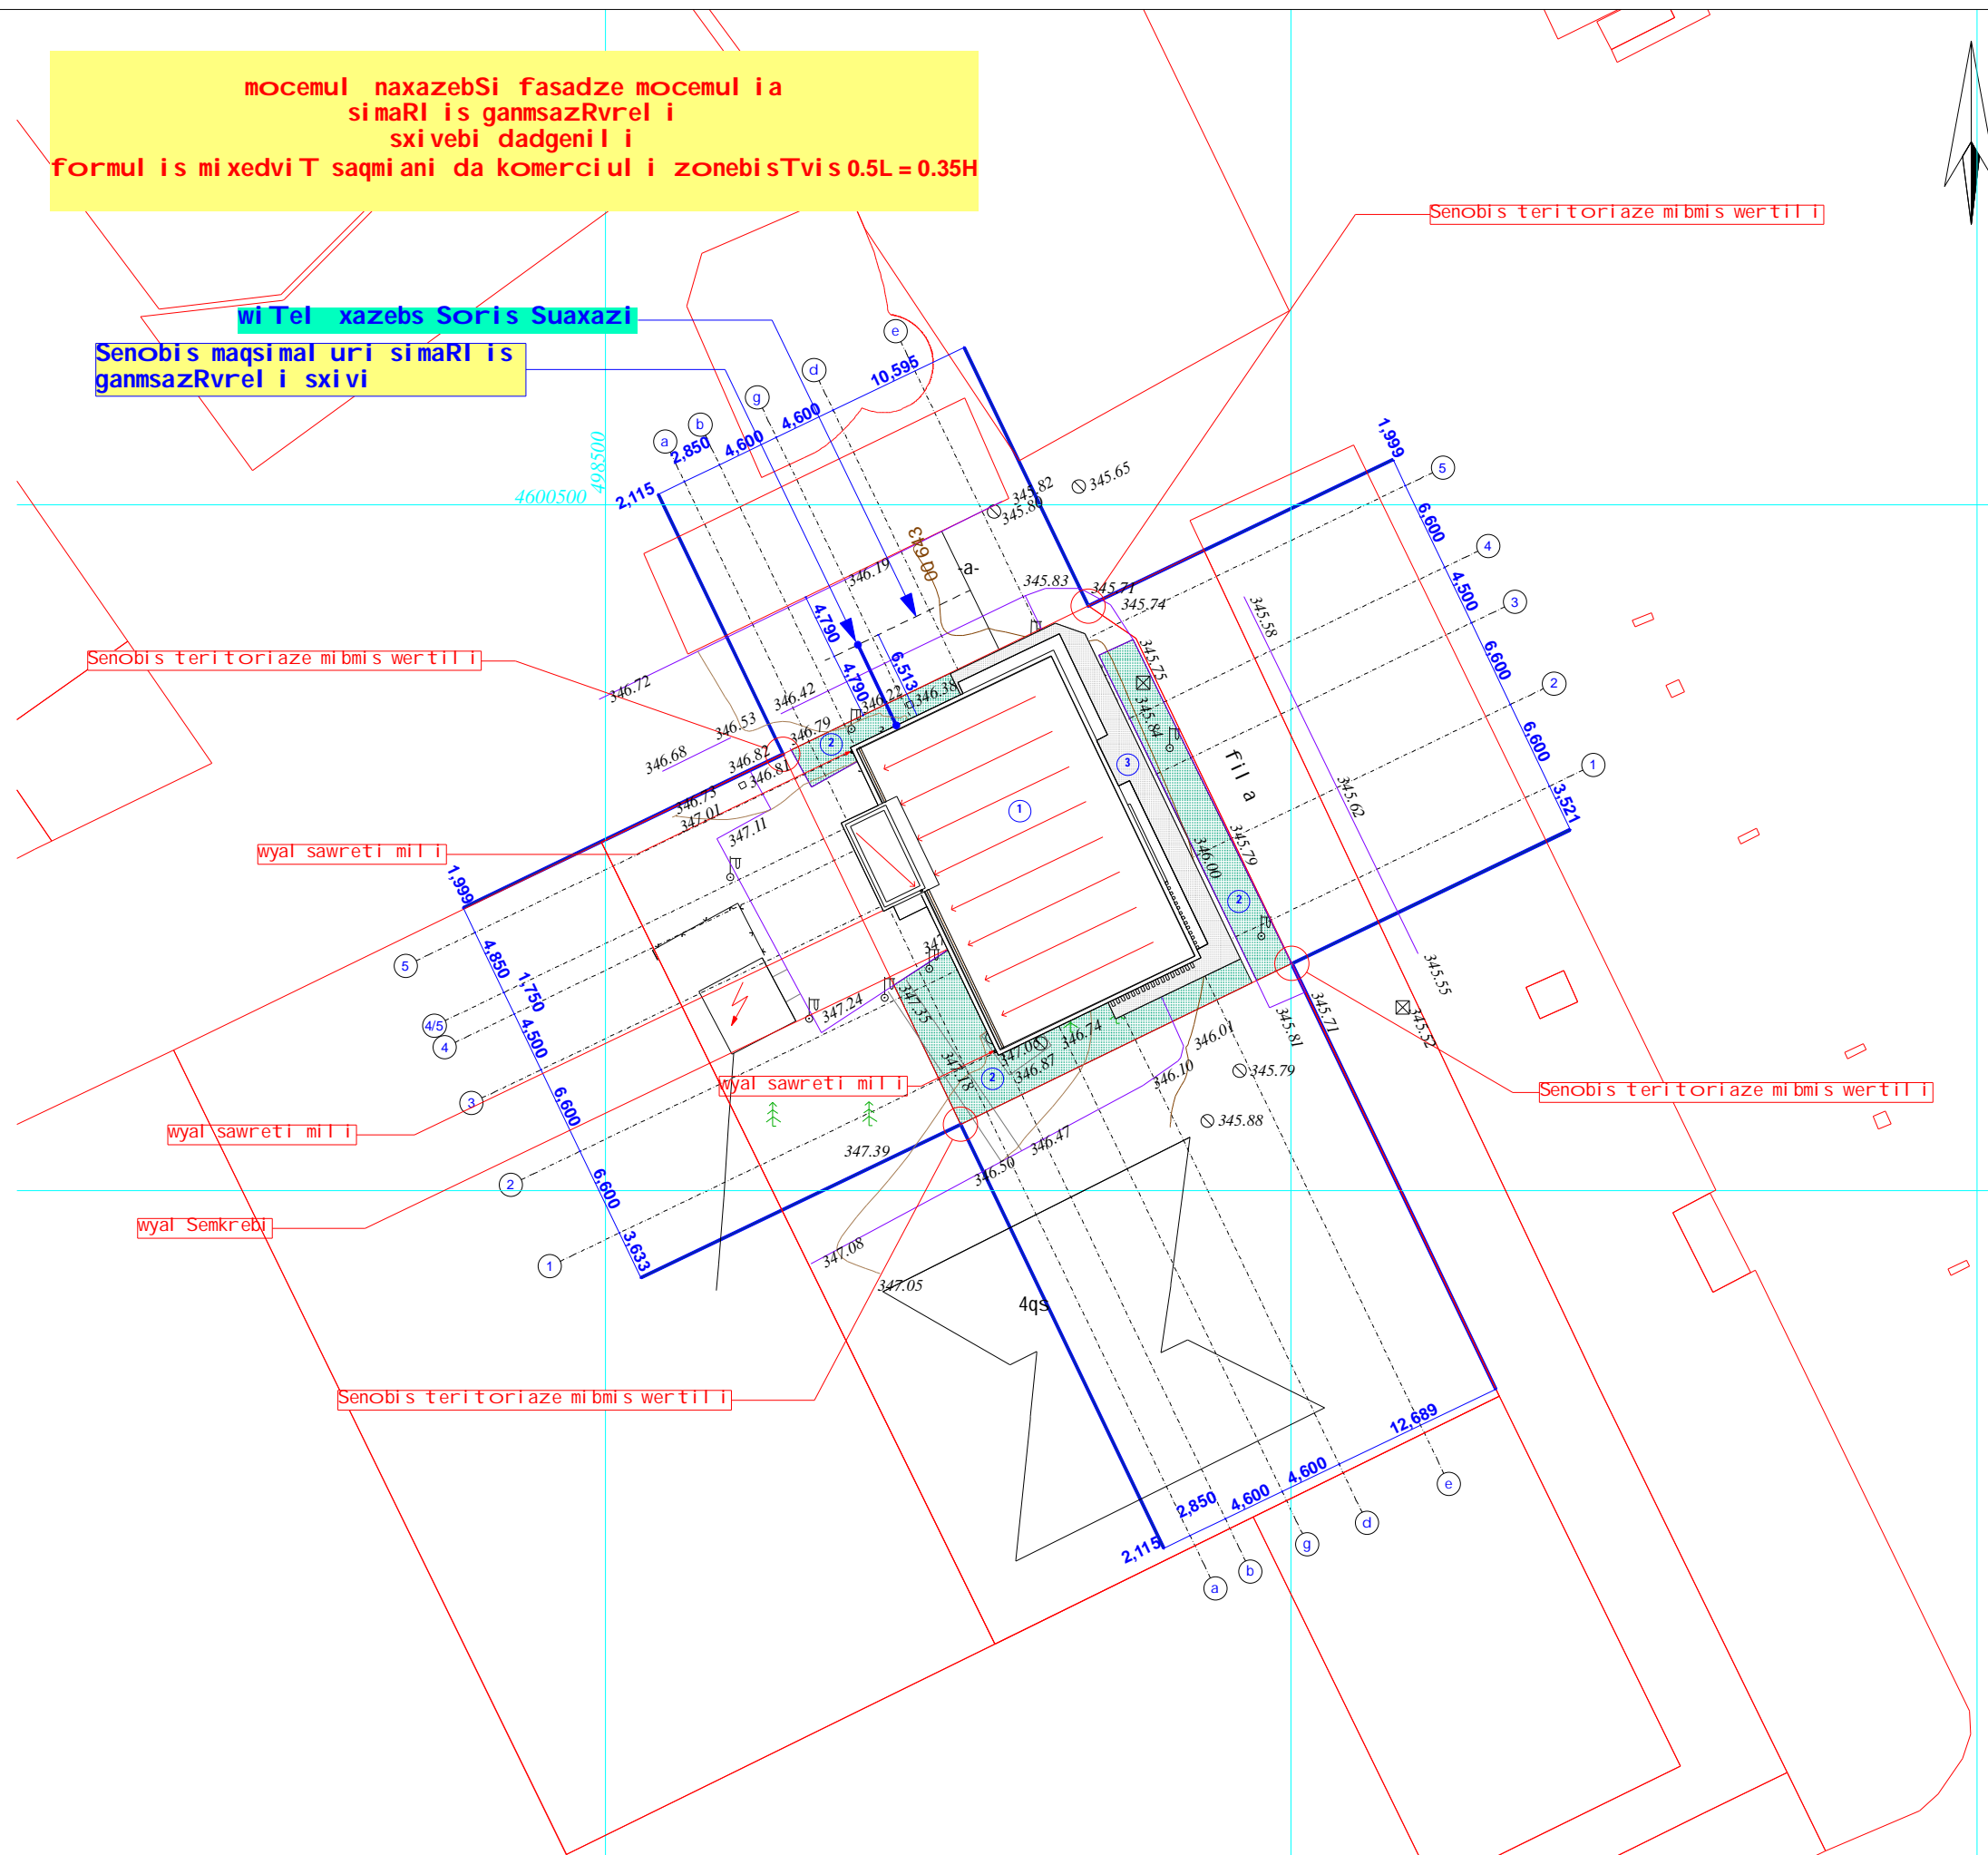

შპს "აიდეა დიზაინ სტუდია"

ქ. თბილისი, გურამიშვილის 30/1

გ. რუსთავი, ხალხთა მეგობრის
 გამზირი #25ბ
 ს/კ 02.04.02.759

გენ-გეგმა
 მ. 1:500


კ3 გამვანების კოეფიციენტი

$k_3 = 203.5 \text{ m}^2$
 $k_3 = 0.2$

ეკსპლიკაცია:

- 1) საპროექტო სენობა
- 2) გამვანება
- 3) სენობის წინ მოსაწყობი ვაფენი

დირექტორი	
დ. ბერია	
პრ. მთ. არქ.	
ა. იომთაძე	
პრ. ავტორი	
ა. იომთაძე	
შეასრულა	
ა. იომთაძე	

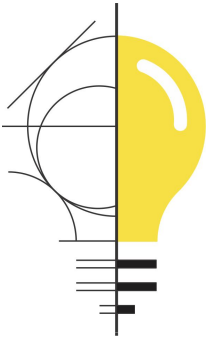


შპს "აიდეა დიზაინ სტუდიო"

ქ. თბილისი, გურამიშვილის 30/1

გ. რუსთავი, ხალხთა მეგობრების
გამზირი #25ბ
ს/კ 02.04.02.759

ფასადი RerZebSi 1-5

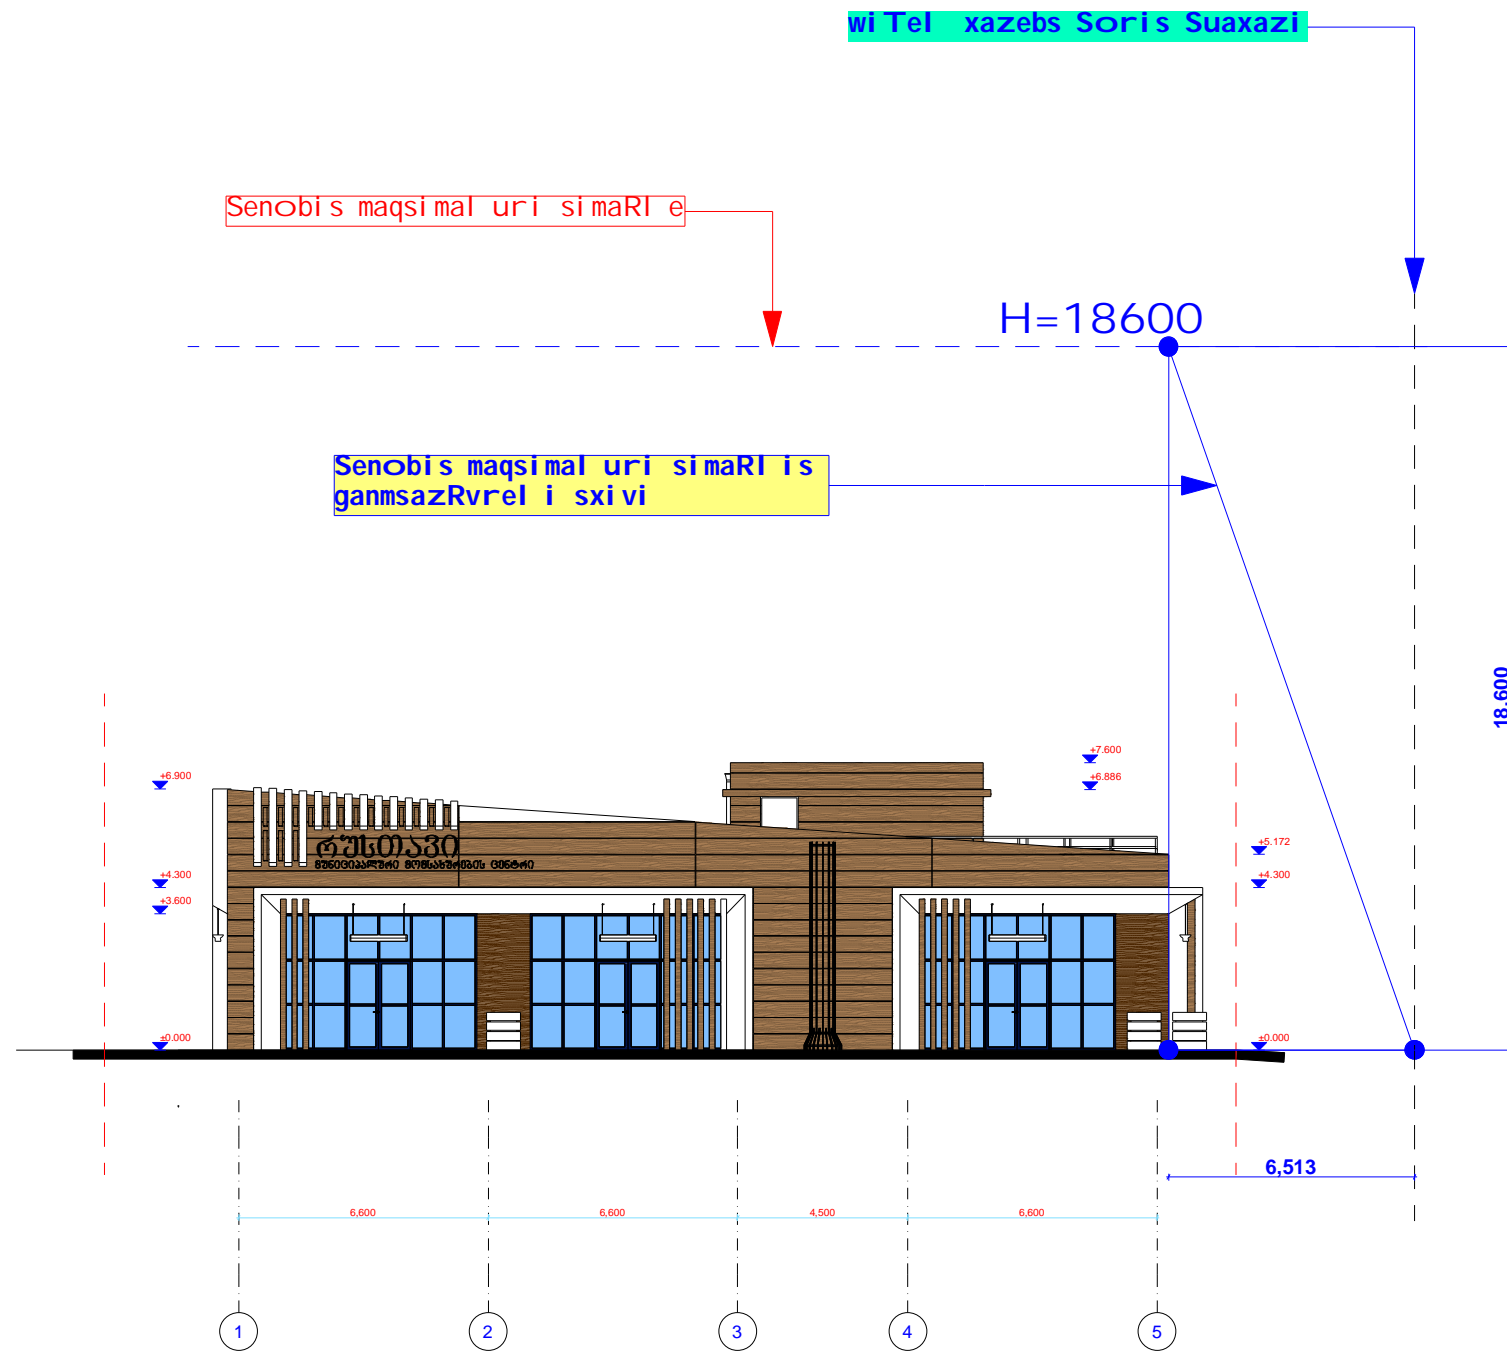

დირექტორი	
დ. ბერია	
პრ. მთ. არქ.	
ა. I omTaTi Ze	
პრ. ავტორი	
ა. I omTaTi Ze	
შეასრულა	
ა. I omTaTi Ze	