


შენიშვნა №01/3-ის I სართული

სასარგებლო ფართი: 2644.76 მ<sup>2</sup>  
 ჯამური ფართი: 2644.76 მ<sup>2</sup>

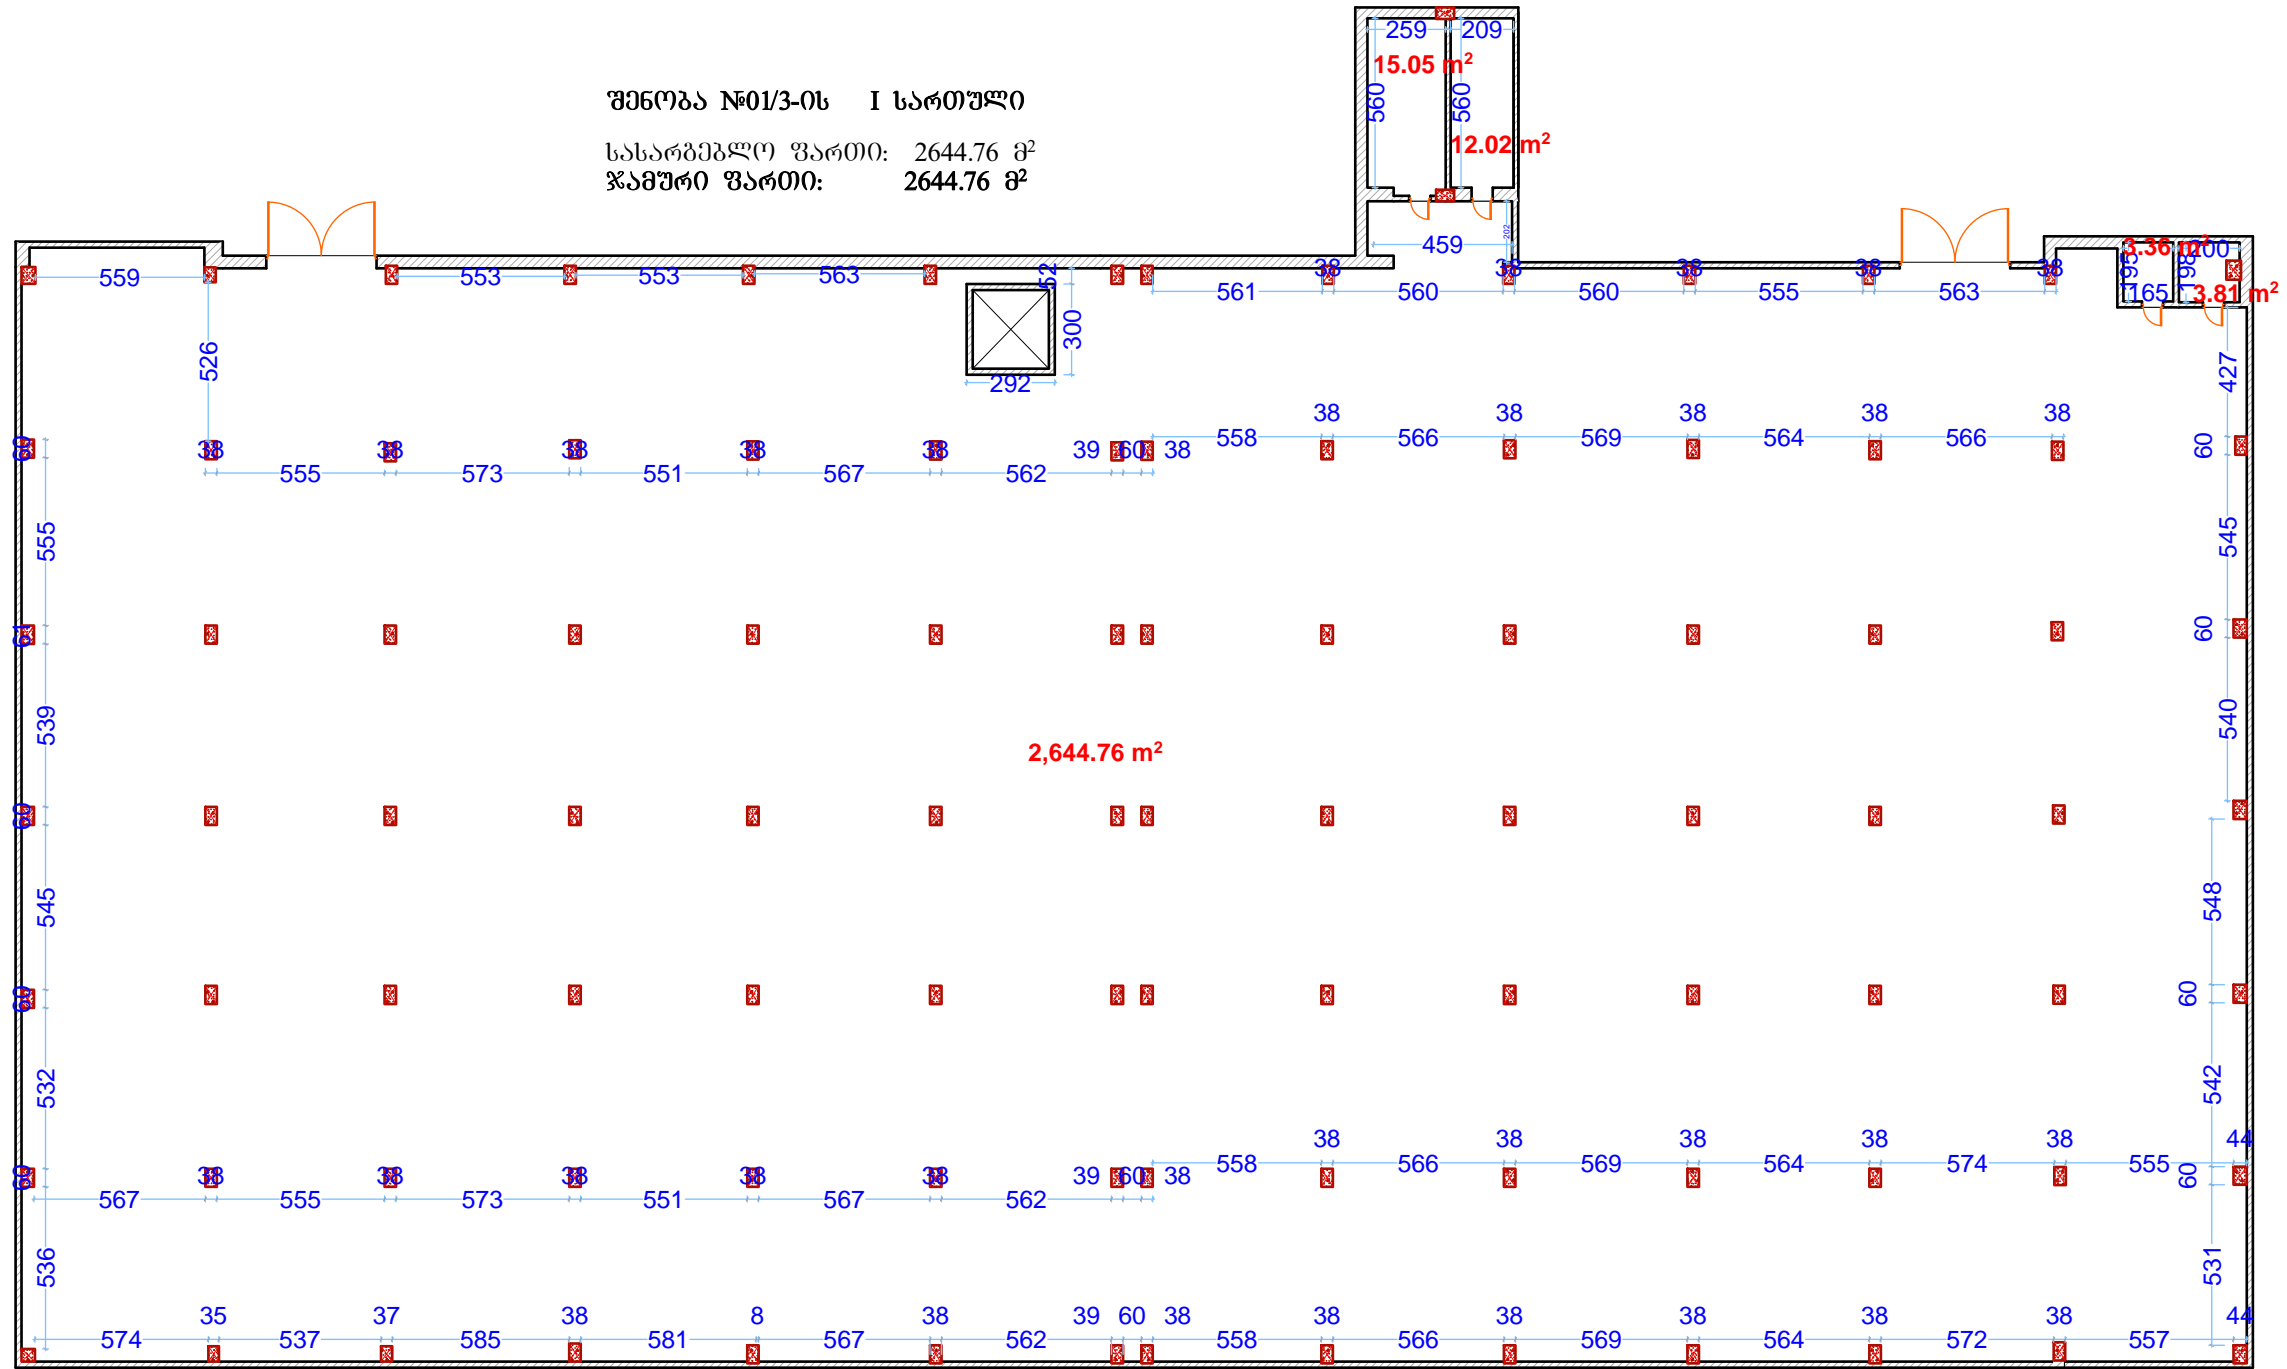

შპს-ის ძირითადი საკადასტრო კოდი: 01.12.03.008.001

პროექტი	კედელი
კარი 1 სართული	კარი 2 სართული
ფანჯარა	

შენიშვნის შიდა აზოვითი ნახაზი		საპროექტო შიდა აზოვითი ნახაზი და ინჟინერიის მართვის კომპანია	
დამკვეთი	ს.ს. "საქართველოს ბანკი"	დირექტორი	ზ. კანანაშვილი
მისამართი	ქალაქი თბილისი, დასახლება ხეუძმარი, ქუჩა ურეკი №2.	კომპ. უზრუნველყოფა	დ. მარტოშვილი
		მასშტაბი 1:200	თარიღი 22.11.2012

