
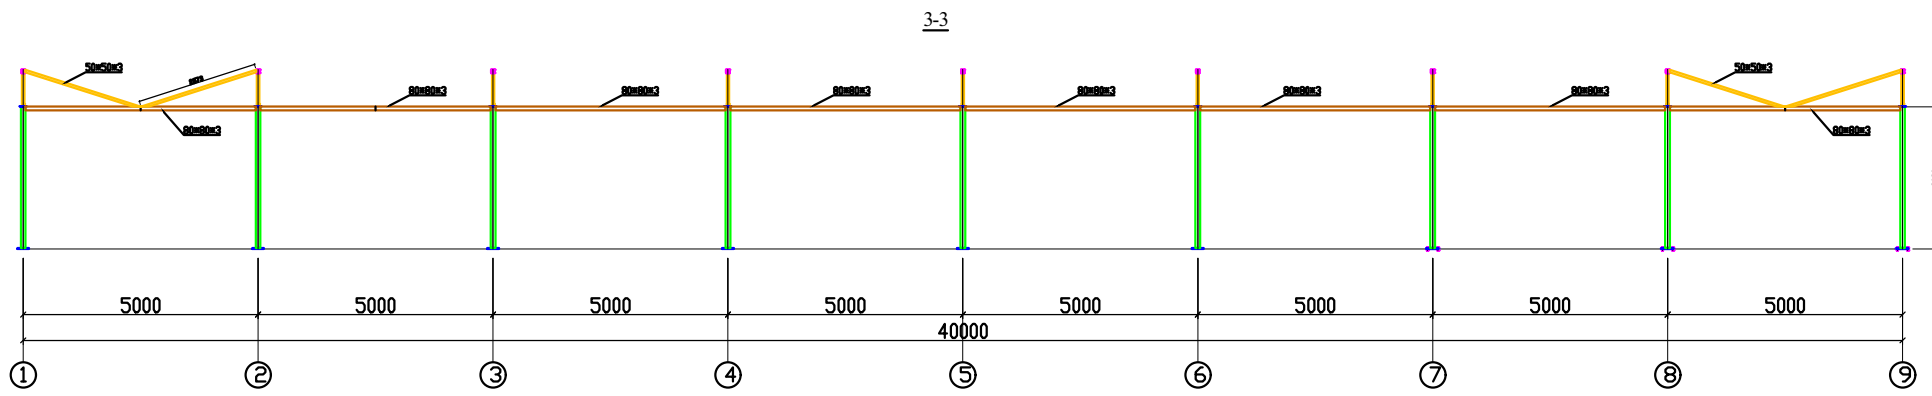


ფერმების ქვედა სარტყელზე გამბრუნების განლაგების გეგმა

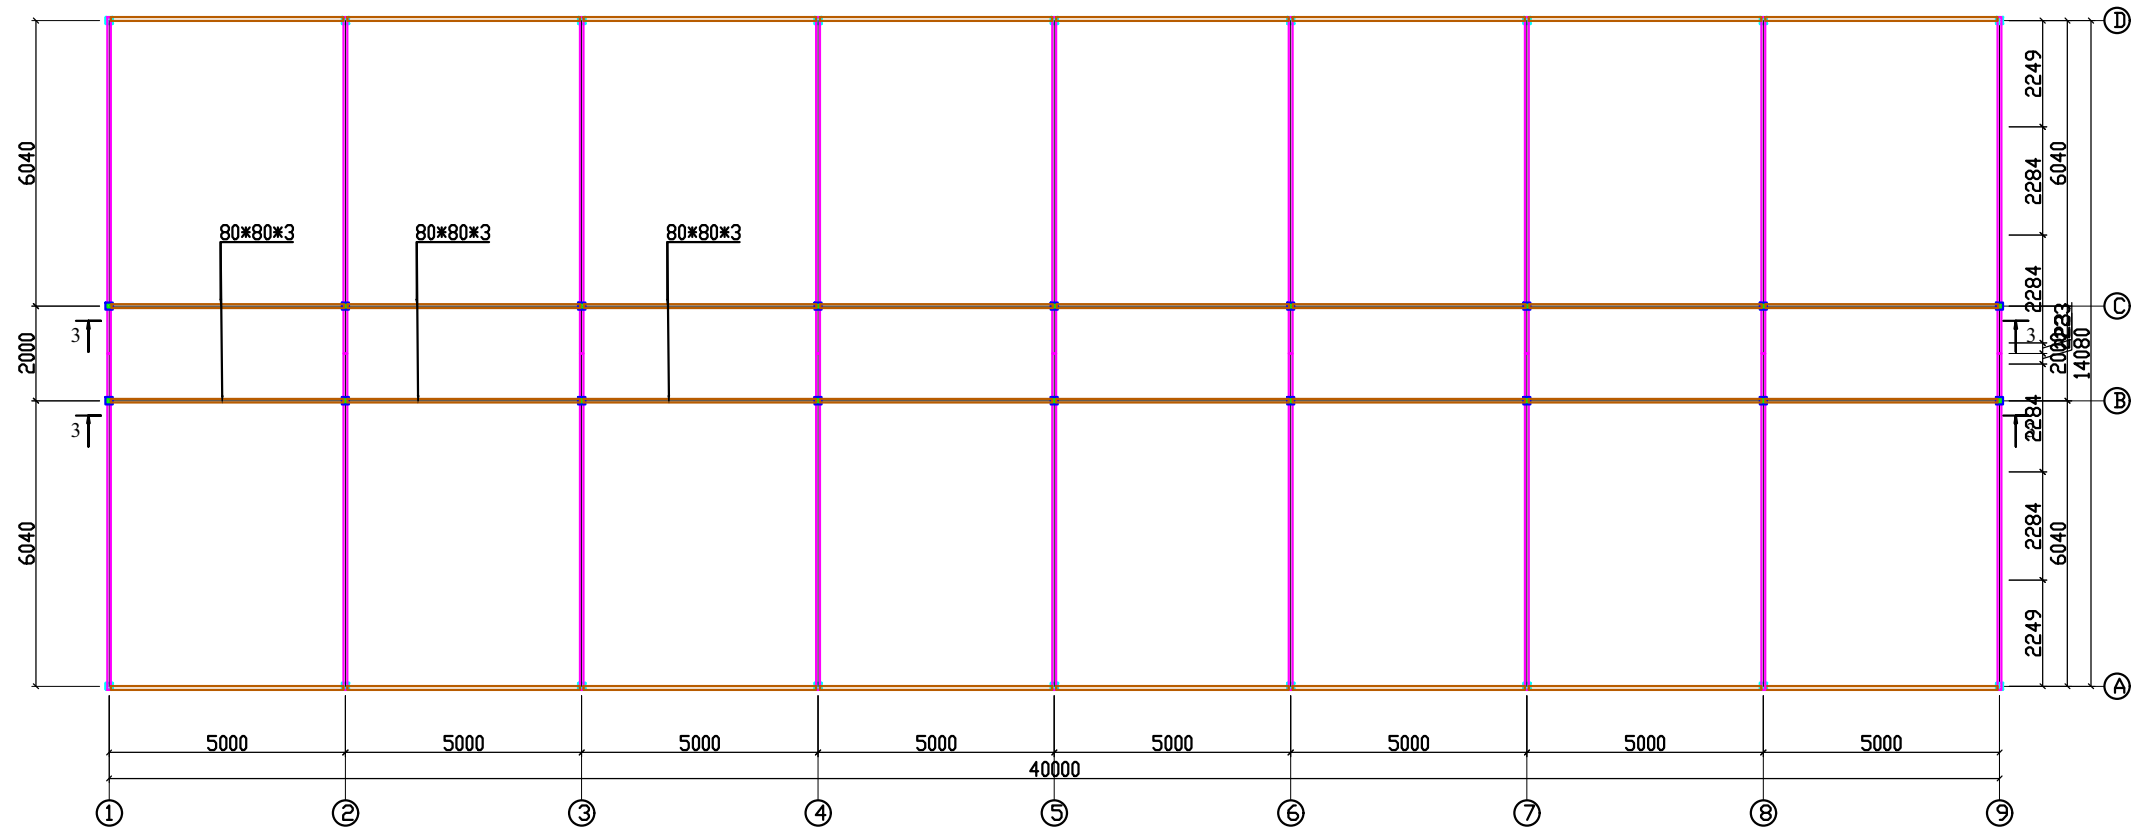

			ლაკვეთი:	
თარიღი			ობიექტი:	ნახაზი
			აეროპორტი. საწყობი ოფისი	ლაკვეთა
			გეგმა	2
კონსტრუქტ.	ლ.კუბლაშვილი			2