



სვეტების განლაგების გეგმა

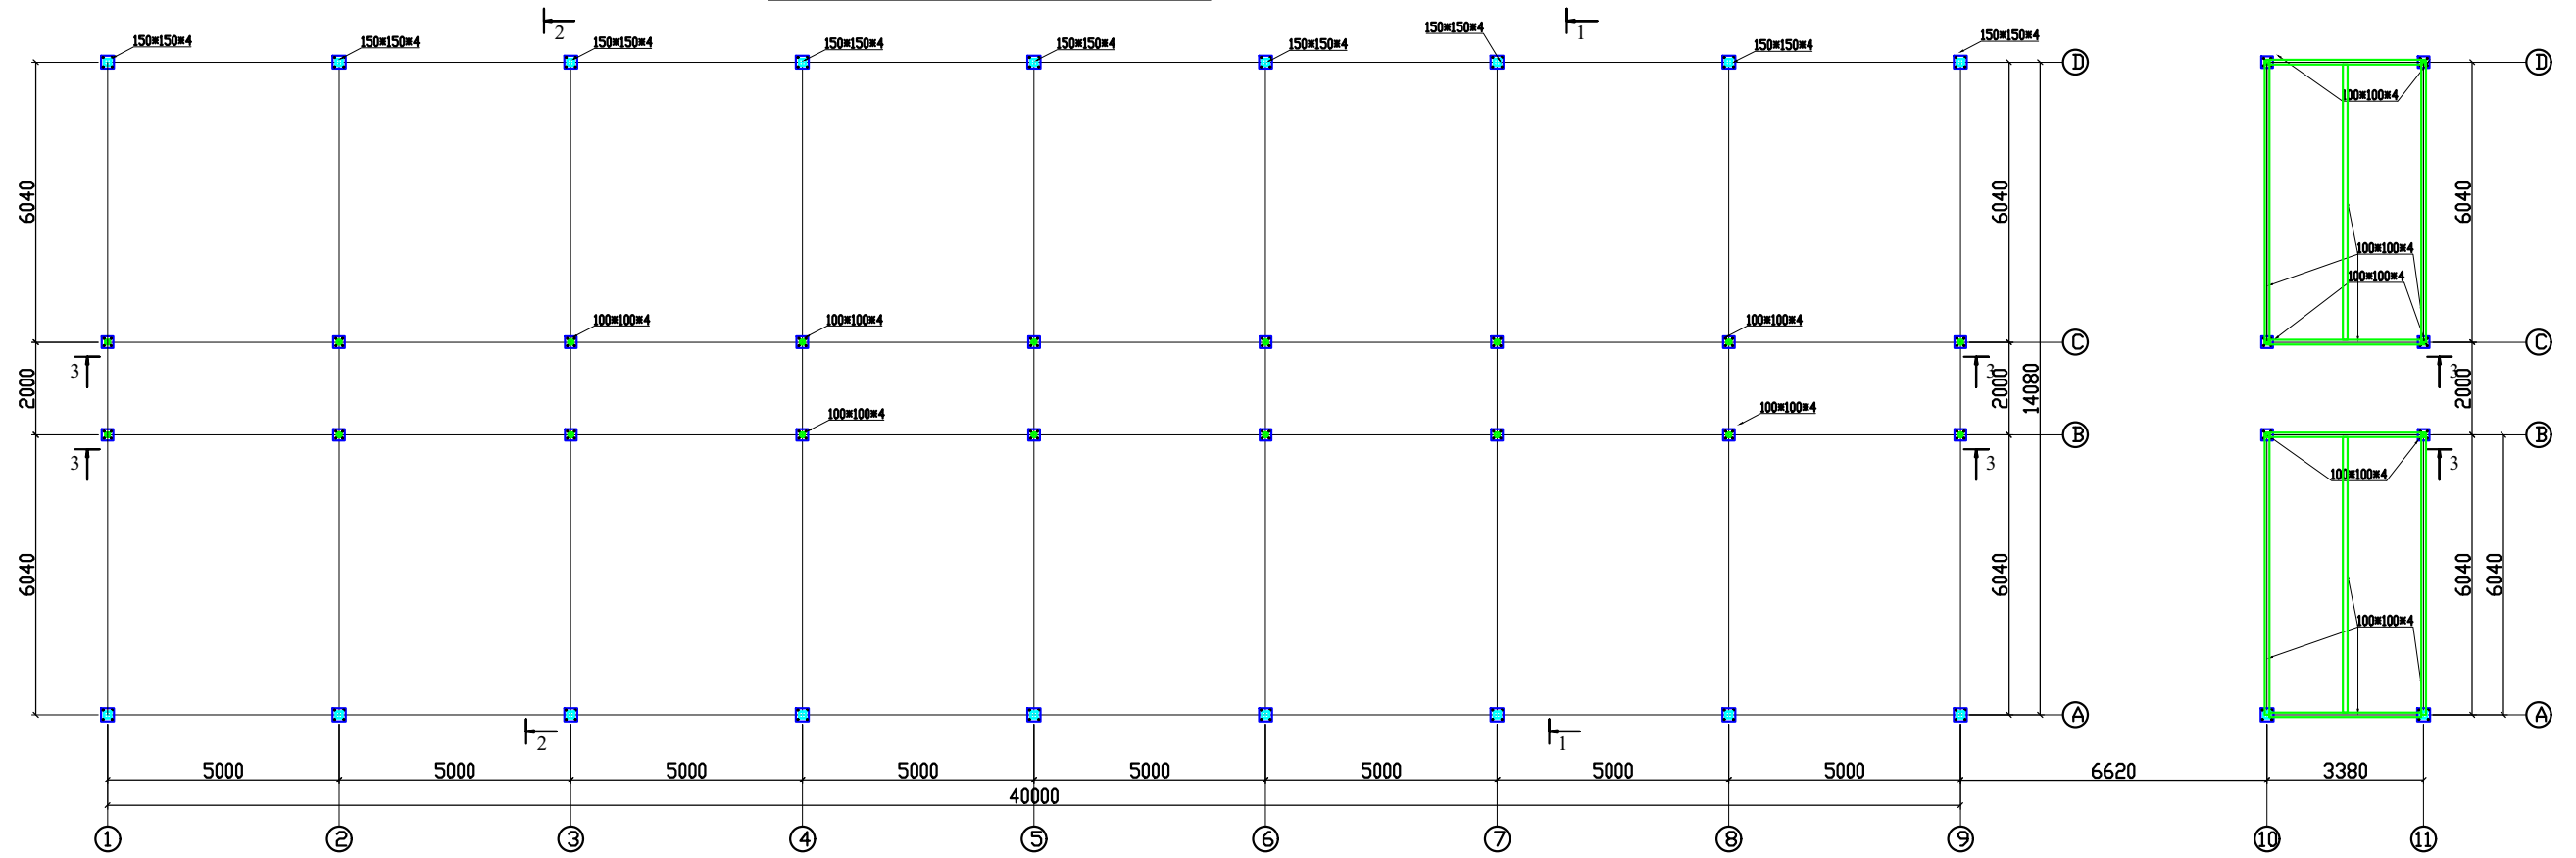

ფერმების და ბრძივების განლაგების გეგმა

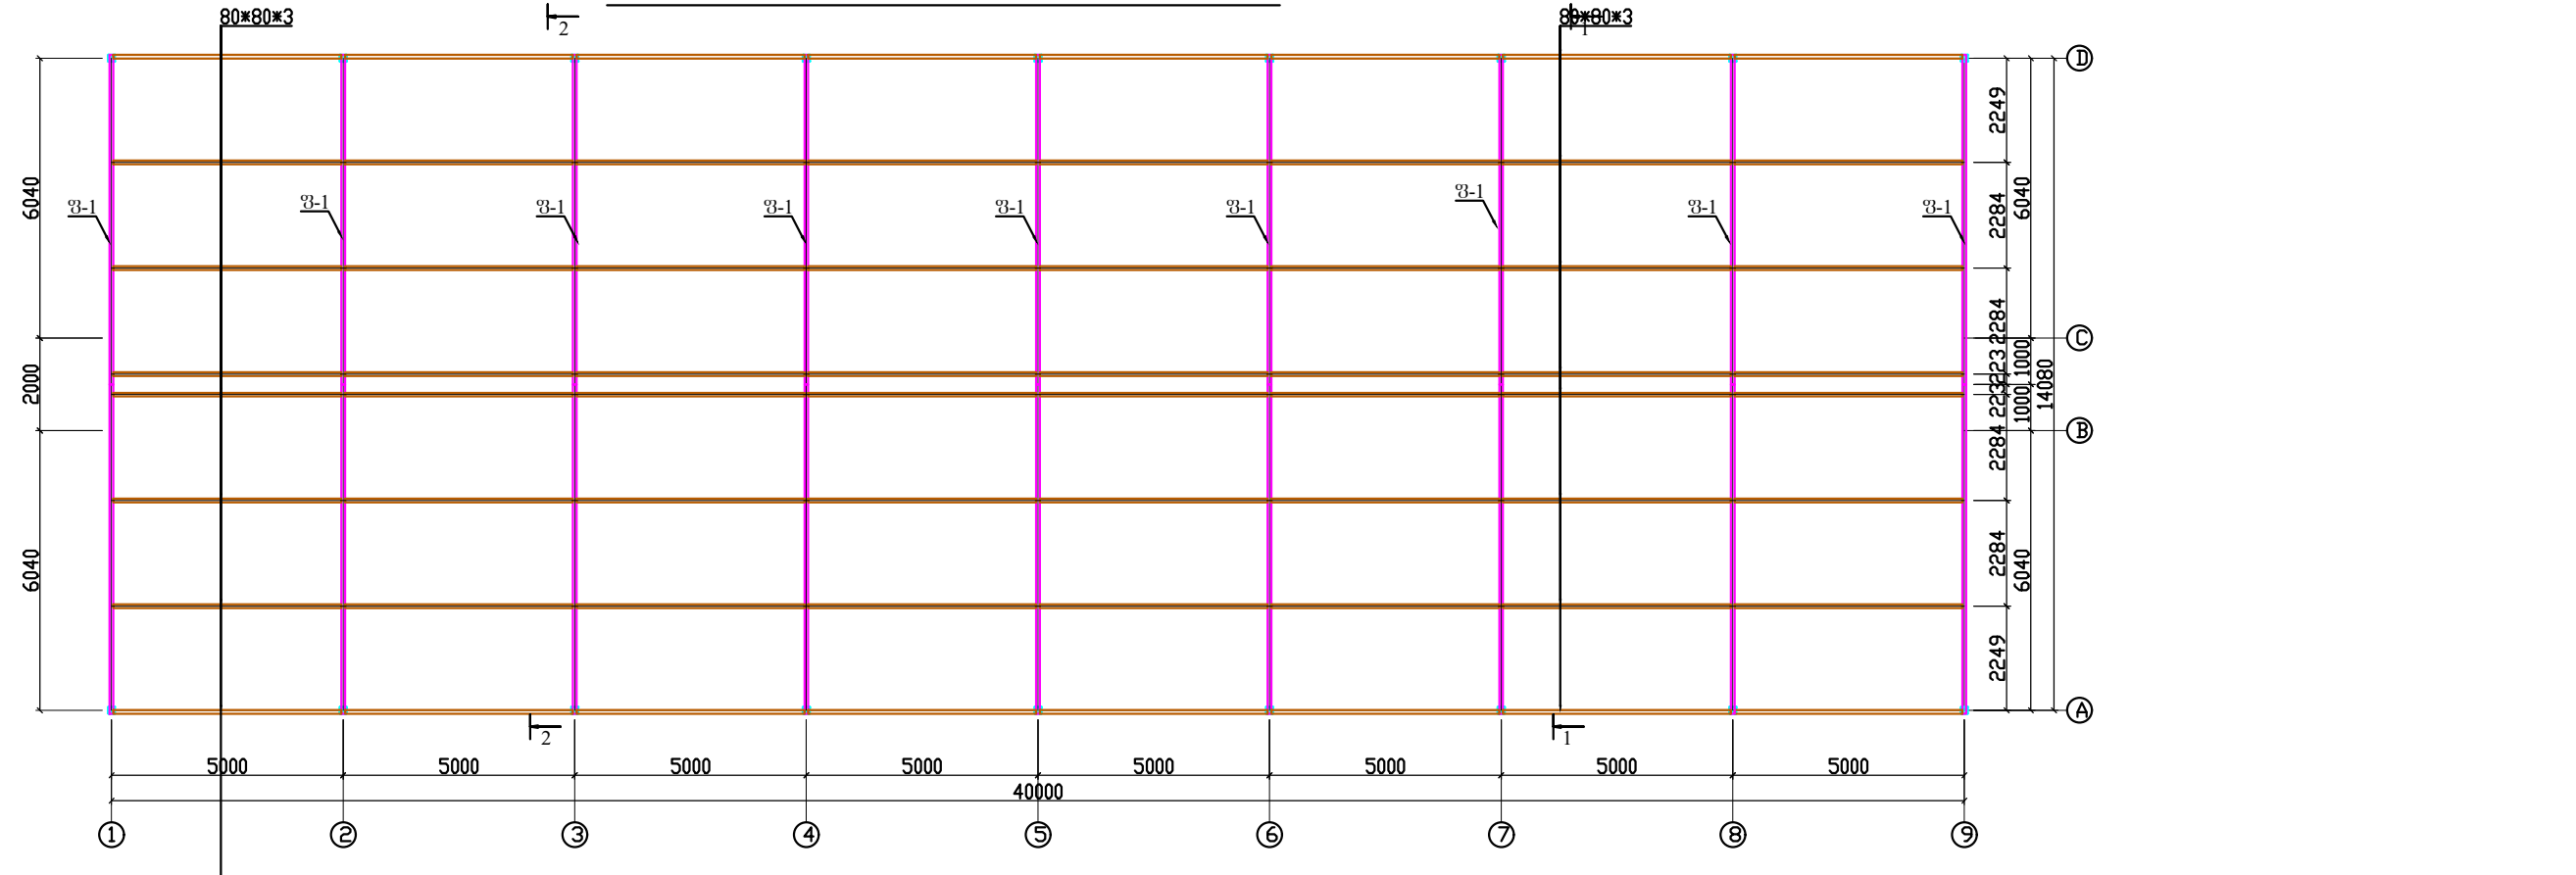

| | | | | |
|------------|--------------|---------------------------|--------|----------|
| თარიღი | | დამკვეთი: | | |
| პროექტი | | ობიექტი: | ნახაზი | დამკვეთი |
| კონსტრუქტ. | ლ.კუპულავაძე | აეროპორტი, საჰაერო .ოფისი | 1 | 2 |
| | | გეგმა | | |