




ფახვერკების განლაგების გეგმა A ღერძზე

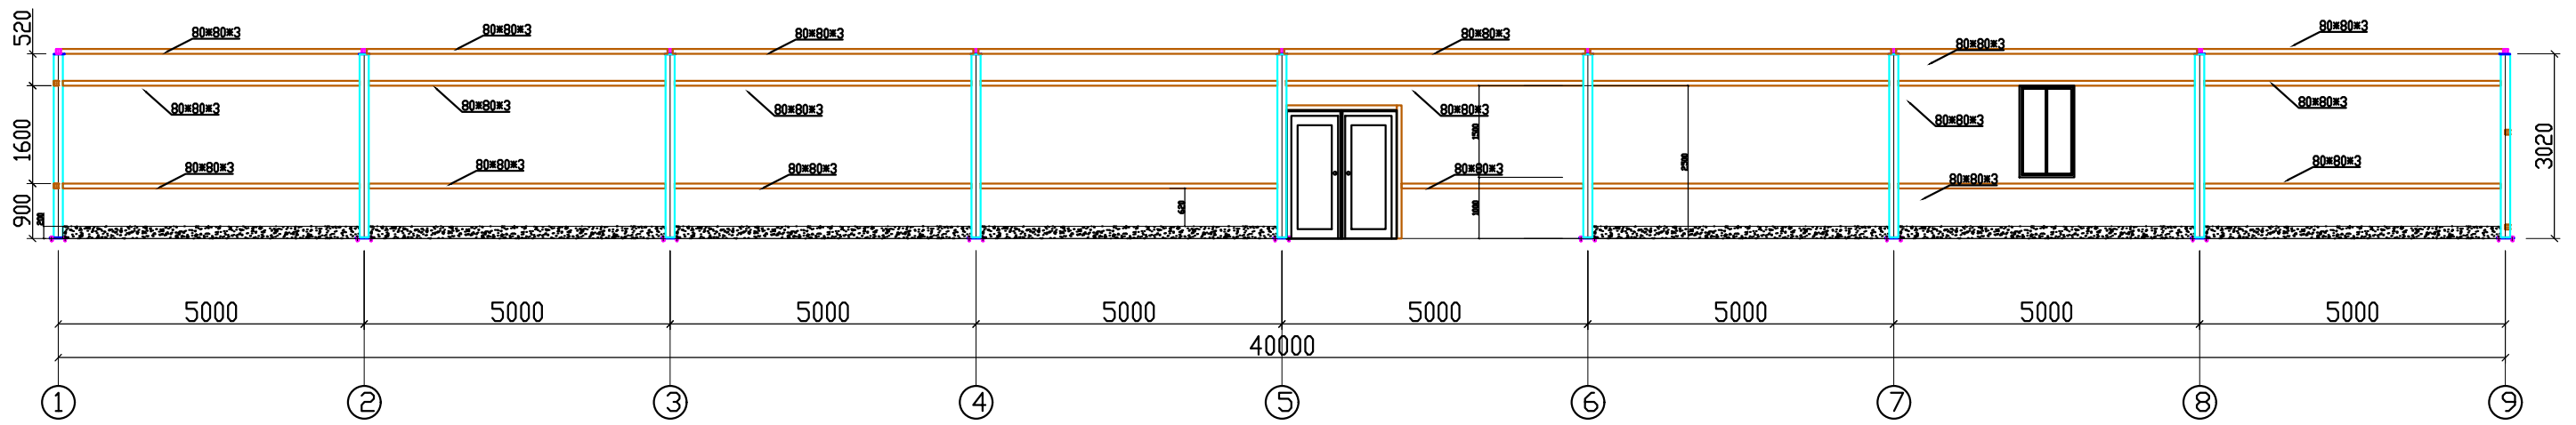


ფახვერკების განლაგების გეგმა D ღერძზე

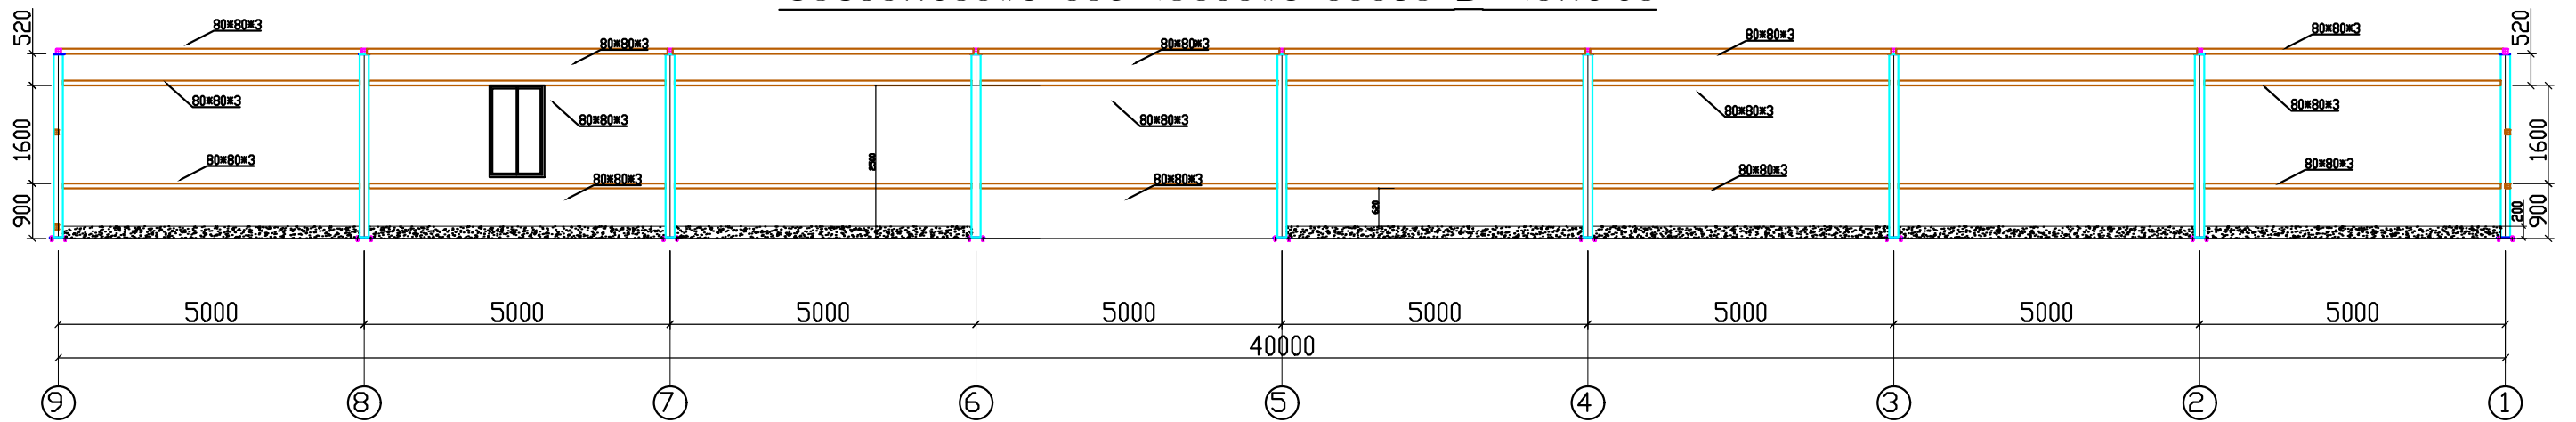

ფახვერკების განლაგების გეგმა 9 ღერძზე

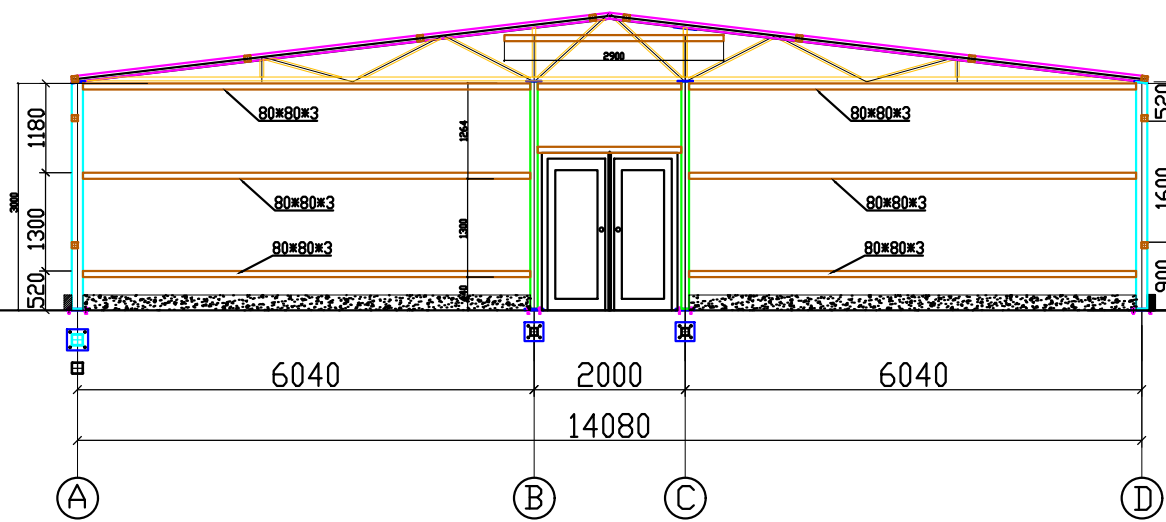

ფახვერკების განლაგების გეგმა 1 ღერძზე

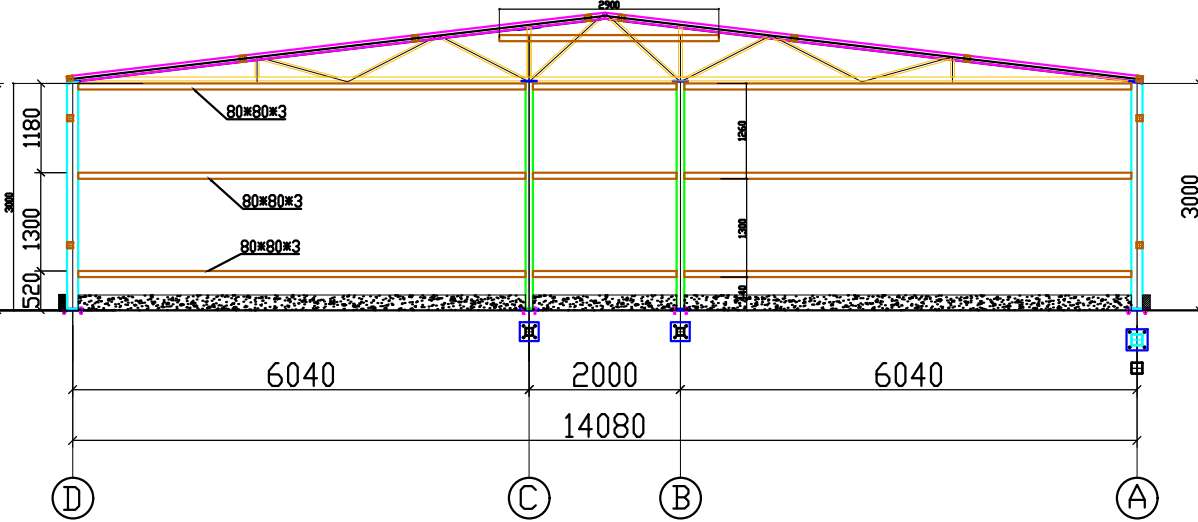

თარიღი		დამკვეთი:		
		ობიექტი:	ანროპორტი, სავაჭრო ოფისი	ნახაზი
			ფახვერკი	4
პროექტი	ს. კუპლაშვილი			2