

განმარტებითი ბარათი
(ტექნიკური დავალება)

ქ.ზუგდიდის რაიონის სოფ. ნარაზენში, უნდა მოეწყოს, გამწმენდი ბიო სადგური და სან კვანძი.

ლოტი 1


* ღრმა ბიოლოგიური გამწმენდი სადგური (ერთი ცალი) გათვლილი უნდა იყოს მოემსახუროს 15 ადამიანისგან შემდგარ საოფისე და სასაწყობე ფართს. იხ.დანართი N1

* ღრმა ბიოლოგიური გამწმენდი სადგური (ორი ცალი) გათვლილი უნდა იყოს მოემსახუროს საველე პირობებში მომუშავე ადამიანებს. ერთი სადგური მოემსახურება 250 ადამიანს (პიკური პერიოდი ერთი თვე).

ლოტი 2

* უნდა აშენდეს, ორი ცალი, ორ ადგილიანი სან.კვანძი საველე პირობებისთვის. მონოლითურ ფილაზე ,მოეწყობა ლითონის კარკასი ,რაც შეიფუთება 5მმ -იანი სენდვიჩ პანელით. იხ.დანართი N2

გეგმა მ 1:100 დანართი N1

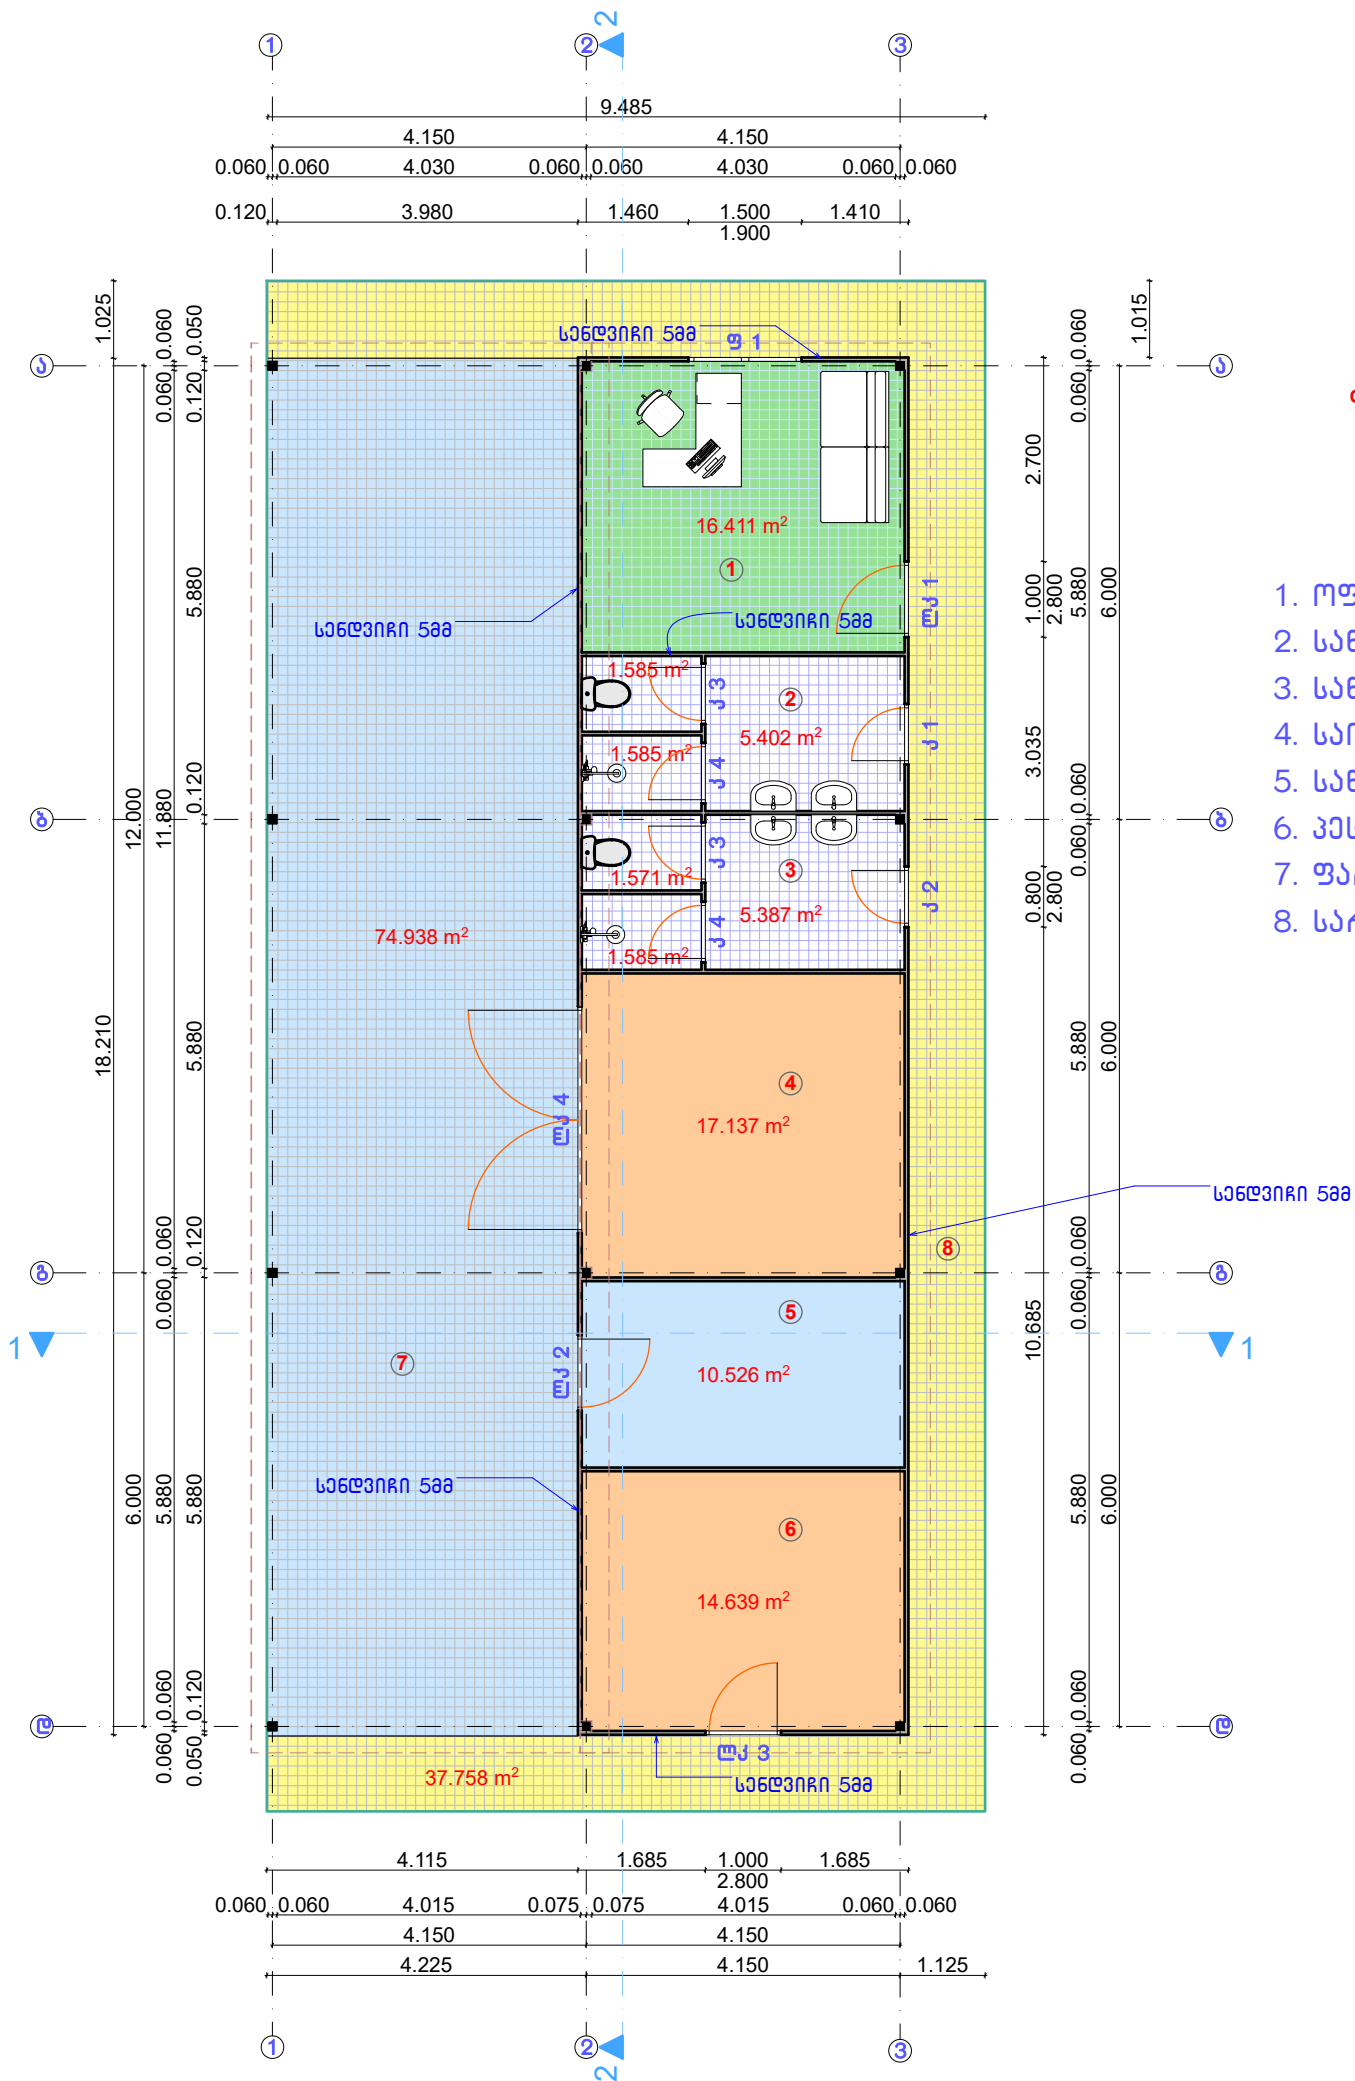

ფილის მოსულობა 192.37 მ²

ექსპლიკაცია

1. ოფისი	16.41 მ ²
2. სან.კვანძი	8.57 მ ²
3. სან.კვანძი	8.54 მ ²
4. საირიგაციო კვანძი	17.13 მ ²
5. საწყობი	10.52 მ ²
6. პესტიციდების საწყობი	14.63 მ ²
7. ფარული	74.93 მ ²
8. სარინელი	37.75 მ ²
	188.48 მ²

სან.კვანძი ღანაბრი N2

