


შენიშვნა №16
(VI სართული)

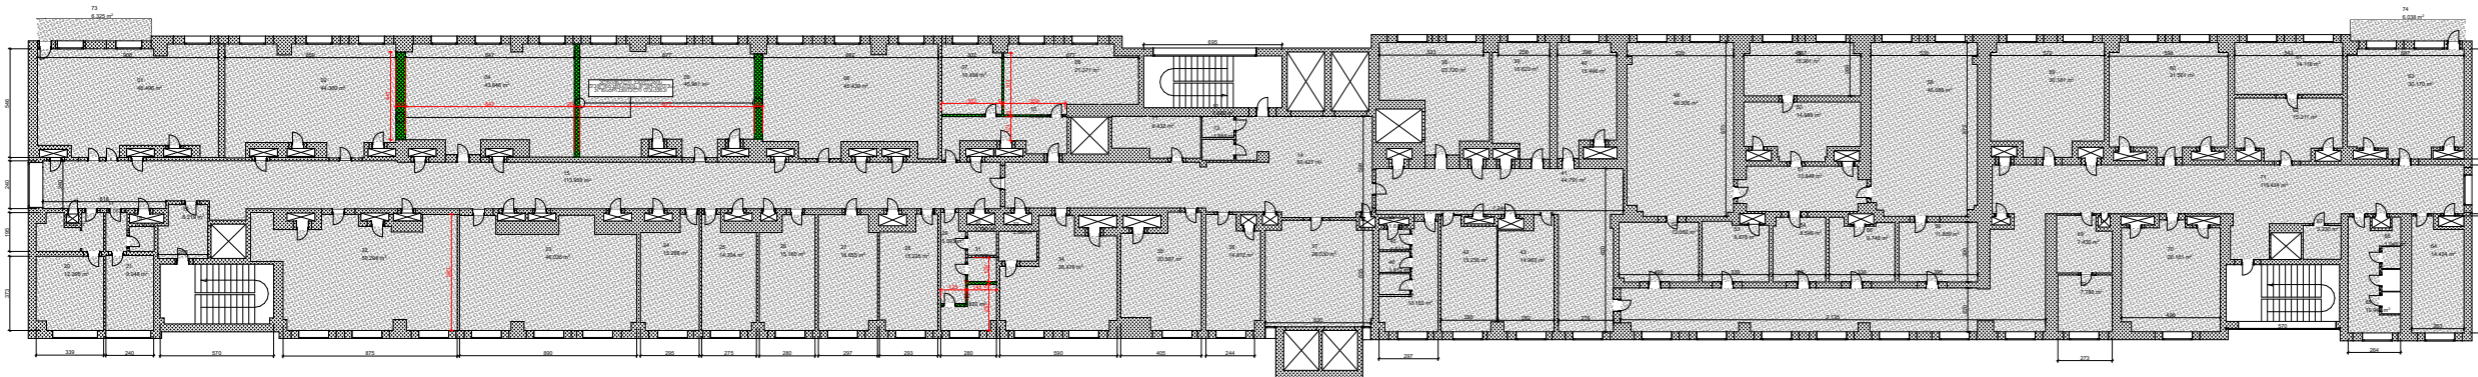

(VI სართული)	
	საპროექტო კედელი
	საპროექტო კარბონიზებული კედელი
	საპროექტო კარბონიზებული კედელი
	საპროექტო კარბონიზებული კედელი
	საპროექტო კარი 154 სმ