



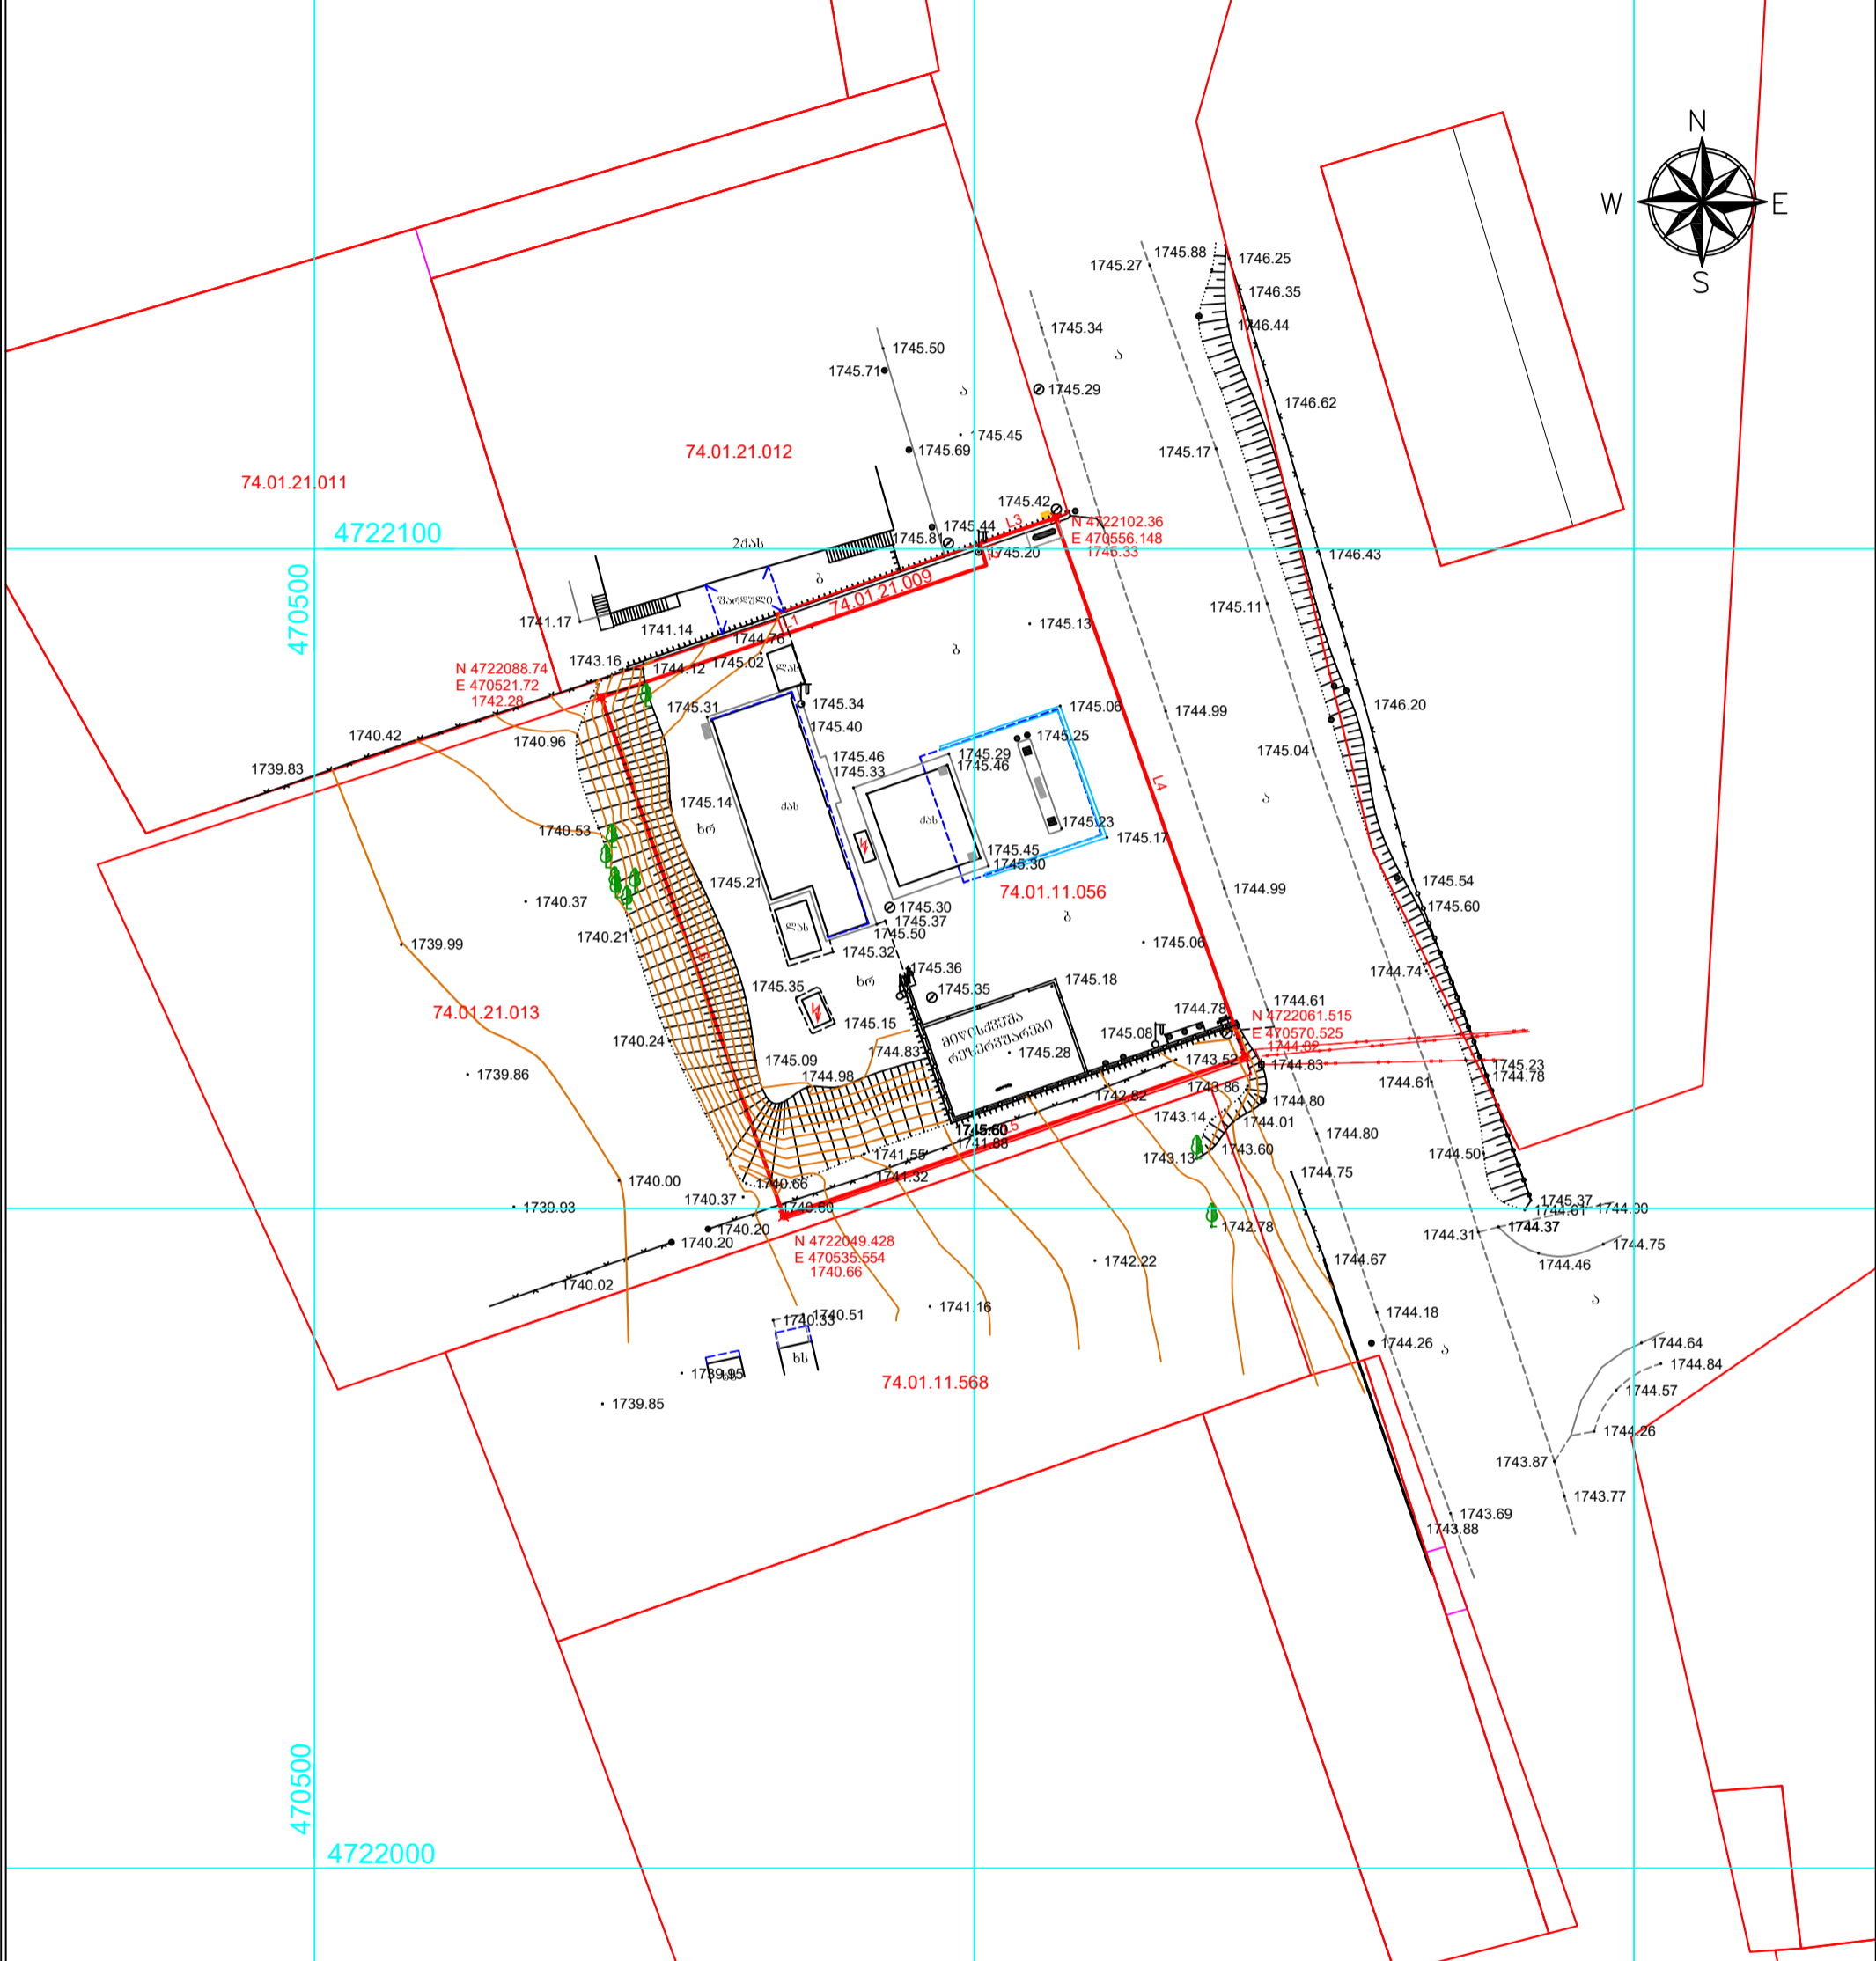

რაიონი მახაჩკა, ღაბა სტეფანეშვილი
 მიწის ნაკვეთის №/კ 74.01.11.056
 გ ე ბ მ ა

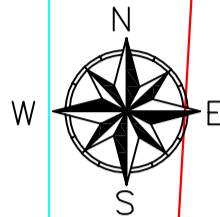

Line Table

LINE	LENGTH	BEARING	X-START	Y-START	X-END	Y-END
L1	30.87	N71°02'34"E	4722088.74	470521.72	4722098.77	470550.92
L2	1.72	N16°30'56"W	4722098.77	470550.92	4722100.42	470550.43
L3	6.04	N71°15'00"E	4722100.42	470550.43	4722102.36	470556.15
L4	43.30	S19°23'30"E	4722102.36	470556.15	4722061.51	470570.53
L5	37.00	S70°56'01"W	4722061.51	470570.53	4722049.43	470535.55
L6	41.68	N19°23'13"W	4722049.43	470535.55	4722088.74	470521.72

პროექტიანი აღნიშვნები

ნაბი	საპროექტო	საპროექტო
ფოტოგრაფია	საპროექტო	საპროექტო
პანორამა	საპროექტო	საპროექტო
ბა	საპროექტო	საპროექტო
ლოპი	საპროექტო	საპროექტო
პუნტი	საპროექტო	საპროექტო
ტერიტორიის	საპროექტო	საპროექტო
გეგმის	საპროექტო	საპროექტო

ო.ა. ზაქარია ლომოვი

შესრულა	გ. ლომოვი	მ.ა. ვაღერი ლომოვი
დაამუშავა	გ. ლომოვი	ს/კ: 31001017330
1:500		მისამართი: ქ. თბილისი, გლდანის რაიონი, ზაქესი, შევიდობის ქ. N 9
		14.05.2022 წ.