


1 სართული

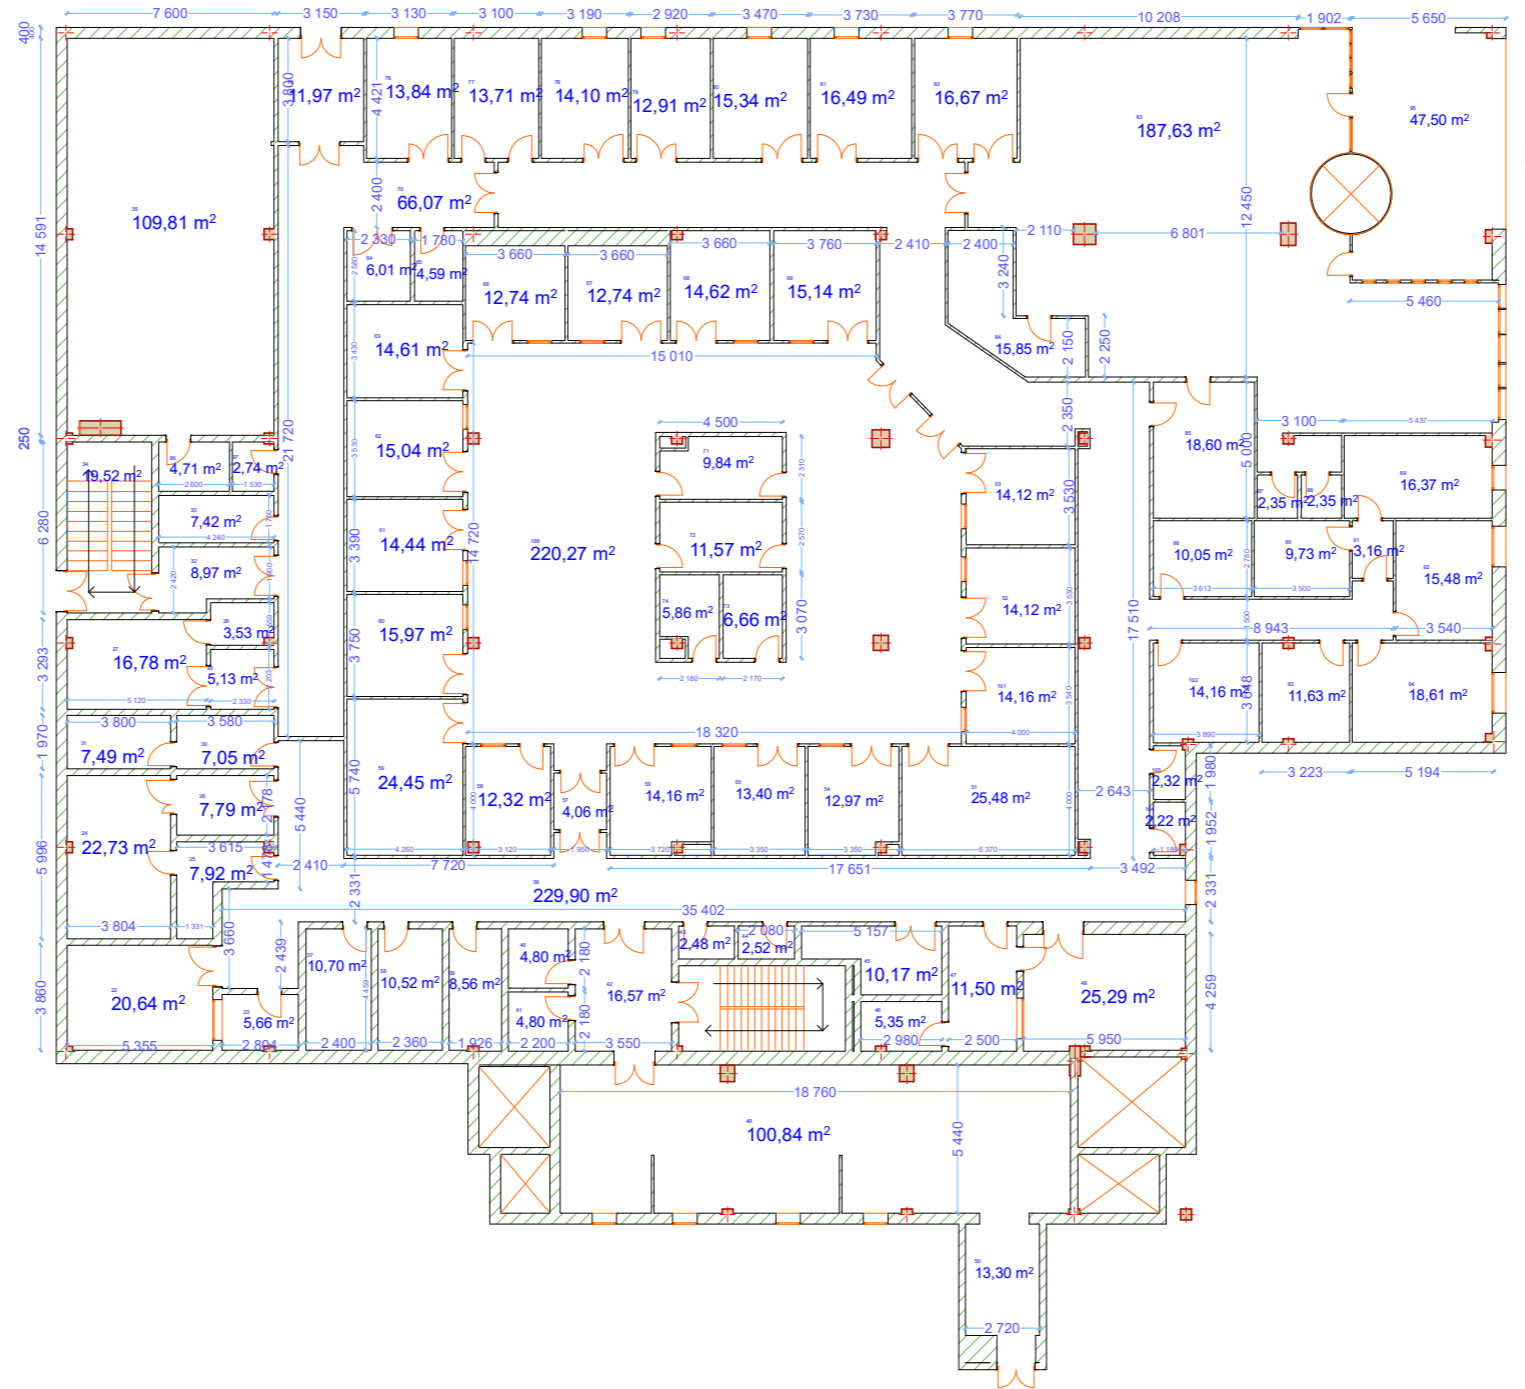

შიდა ვართის აგებობის ნახაზი				მასშტაბი - 1:200	
მონაპირი:	ა. თბილისი, ძავერძაძის 23	ვართის შესრულება		აგების თარიღი:	05.09.2018
ობიექტის დასახელება:	შპს „რეგიონული კონსტრუქცი“	სართ. №	სართული	შესრულება:	თი მას აგება
		1	1803,63 მ²	შესრულება:	თი მას აგება
			2069,24 მ²	დასრულებული ქონი:	თი მას აგება