№2 სამგზავრო ლიფტი ბარიერის გარეშე 1000კგ/1.75მ/ს გაჩერება 15

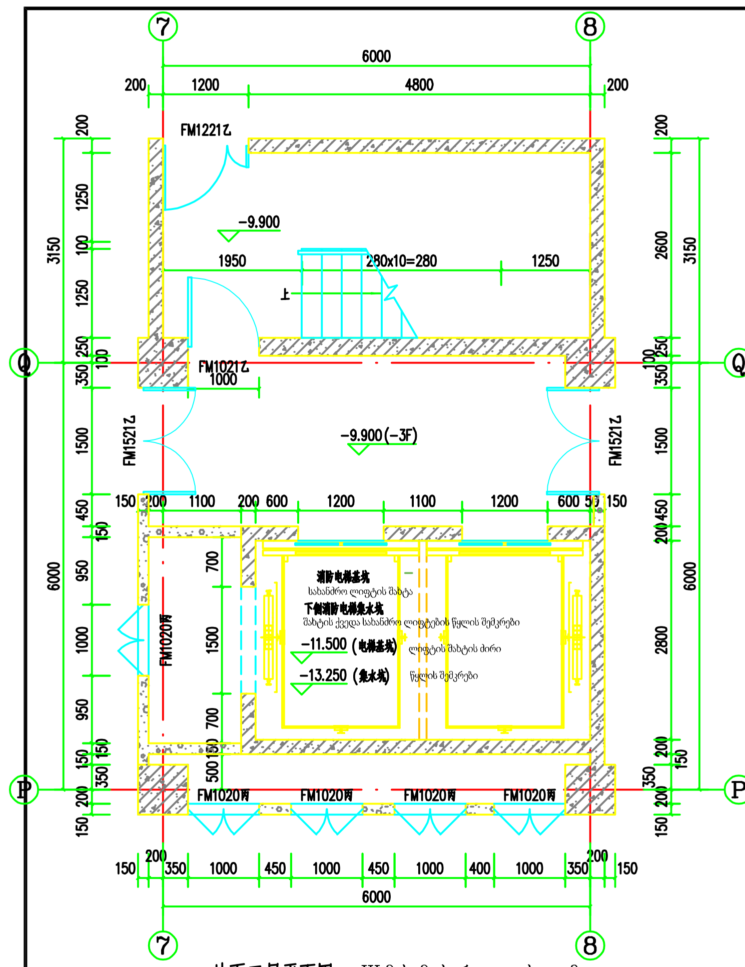
地下三层平面图 -III მესამე სართულის გეგმა
the third floor underground 1:50

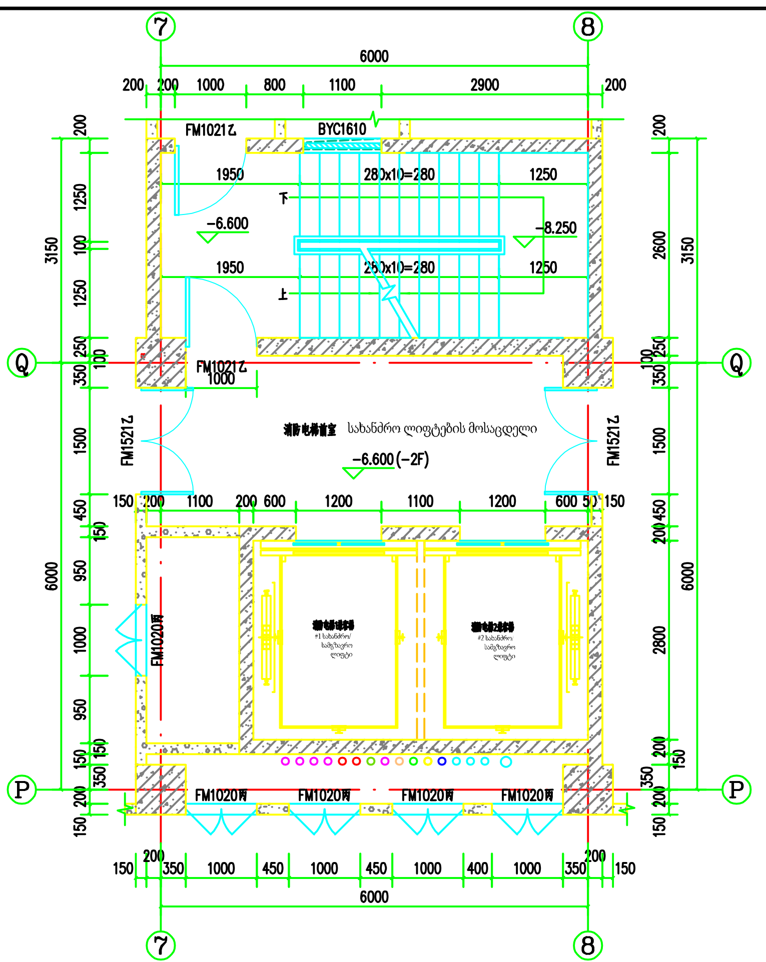
地下二层平面图 -II სართულის გეგმა
the second floor underground 1:50

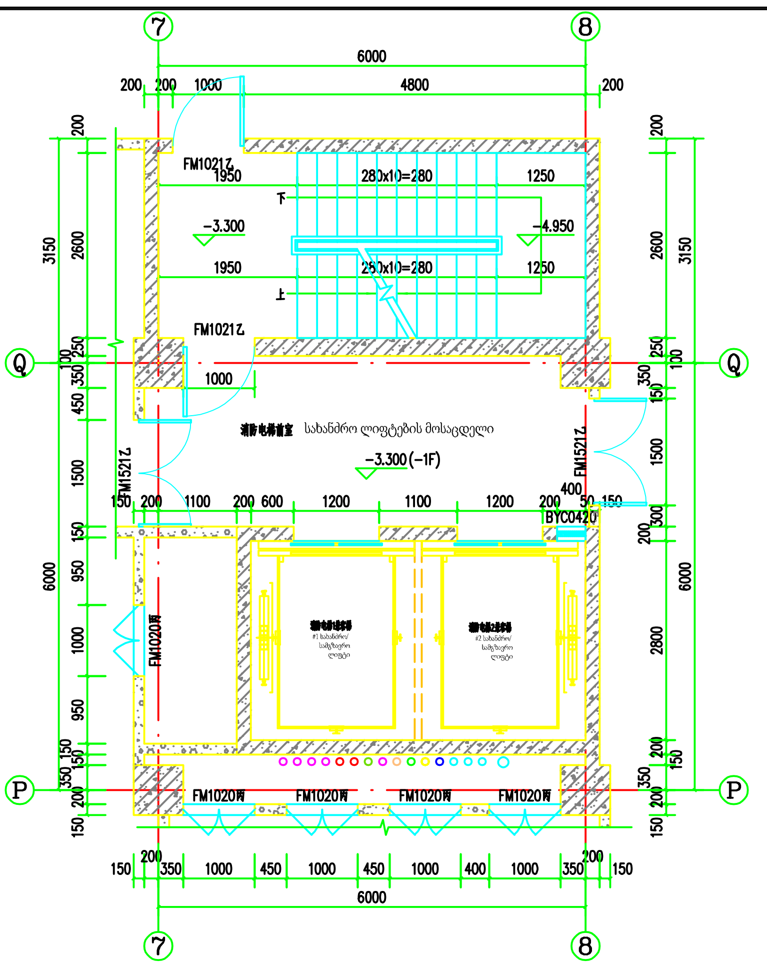
地下一层平面图 -I სართულის გეგმა
ground floor 1:50

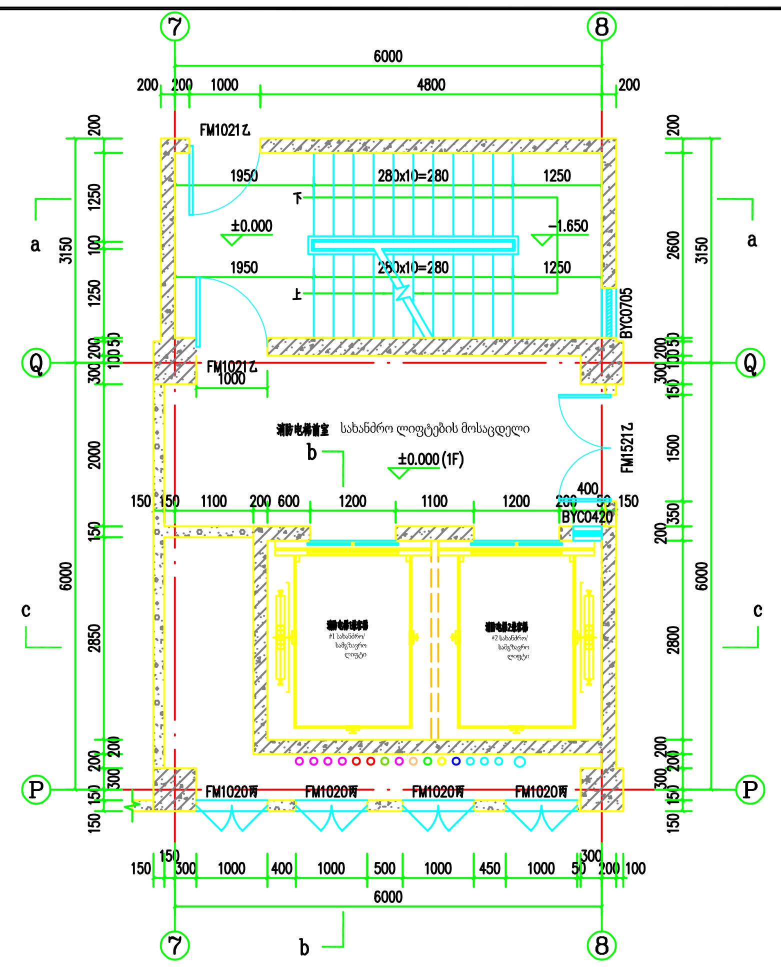
首层平面图 I სართულის გეგმა
First floor 1:50

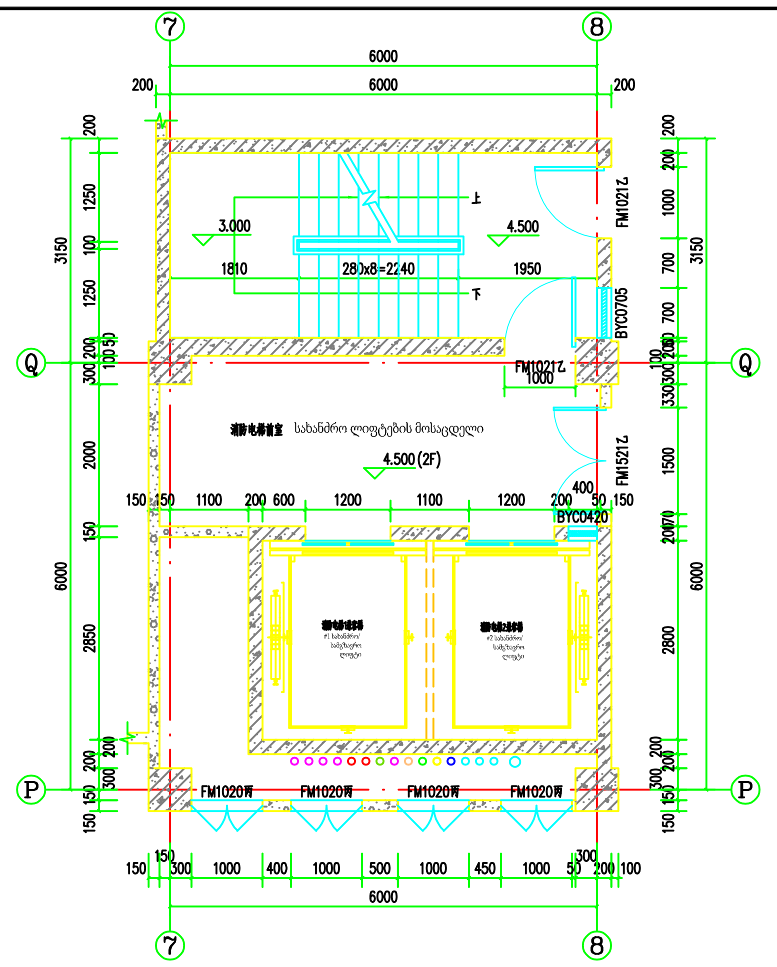
二层平面图 II სართულის გეგმა
On the second floor 1:50

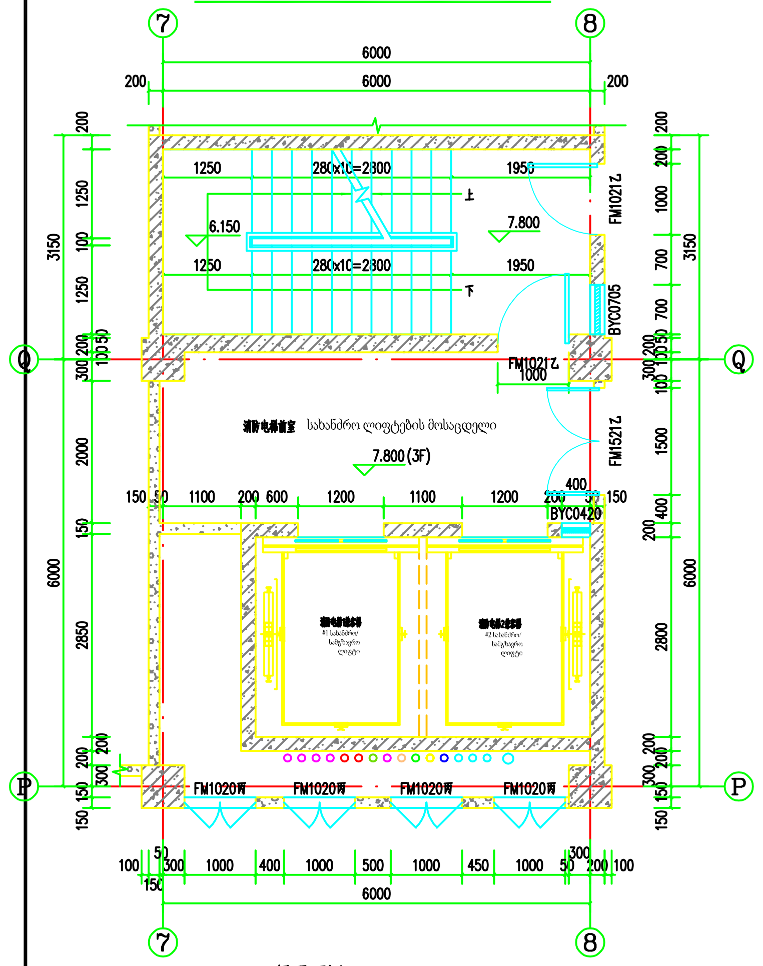
三层平面图 III სართულის გეგმა
On the third floor 1:50

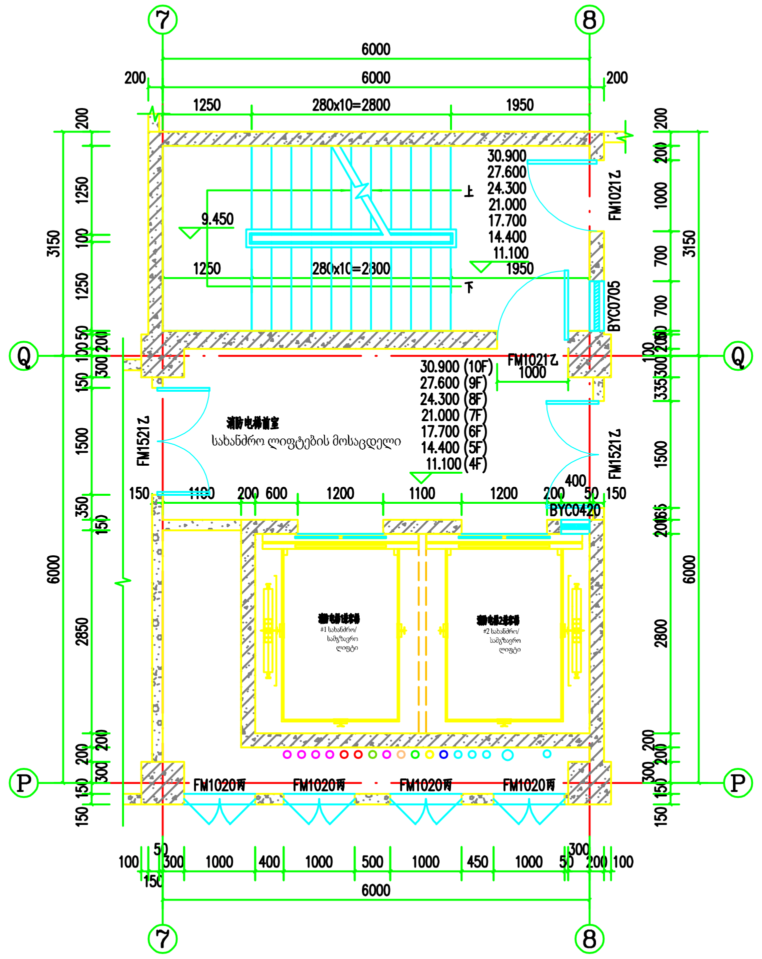
四~十层平面图 IV-X სართულების გეგმა
On the four~Ten floor 1:50

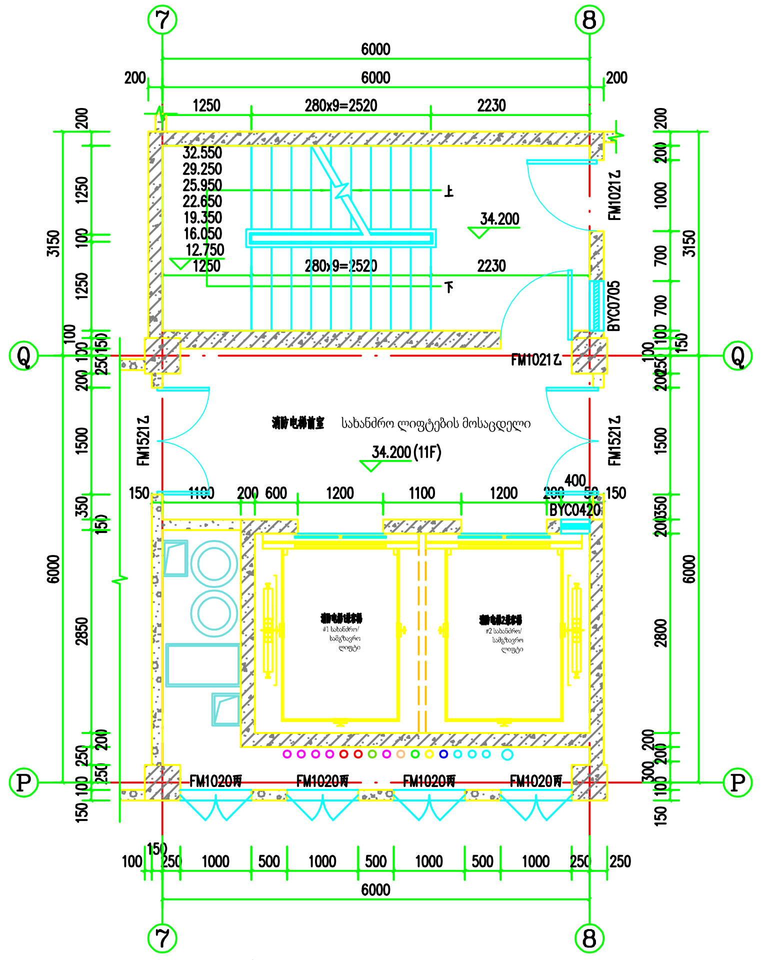
十一层平面图 XI სართულის გეგმა
On the Eleven floor 1:50

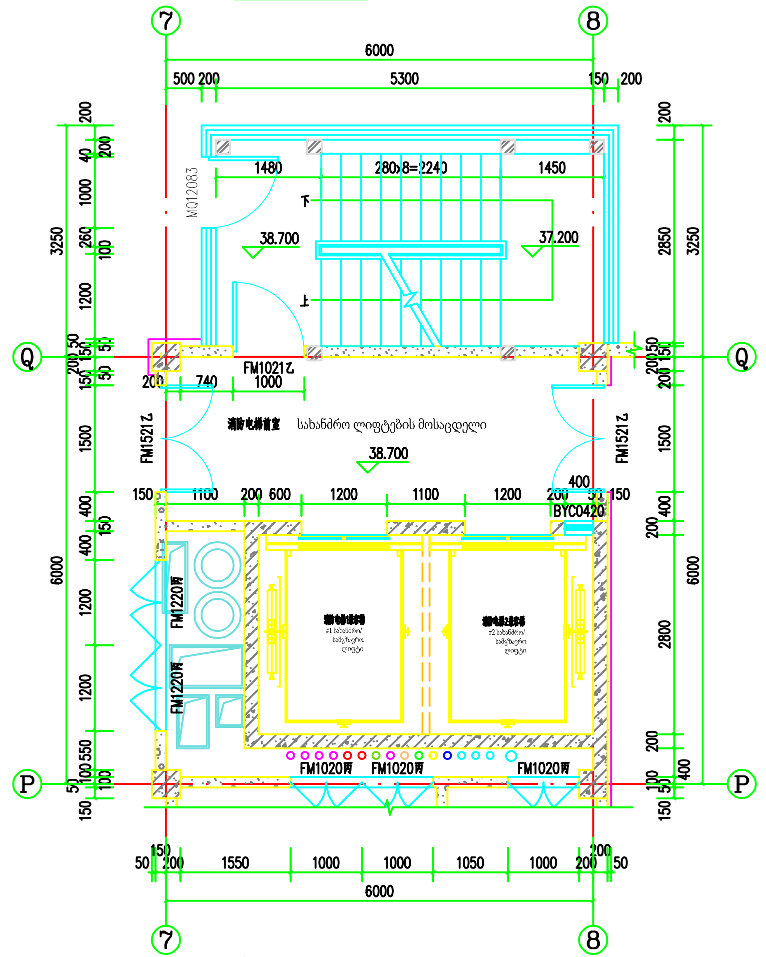
屋顶酒吧层平面图 სახურავზე განლაგებული ბარის სართულის გეგმა
On the Roof bar floor plan 1:50

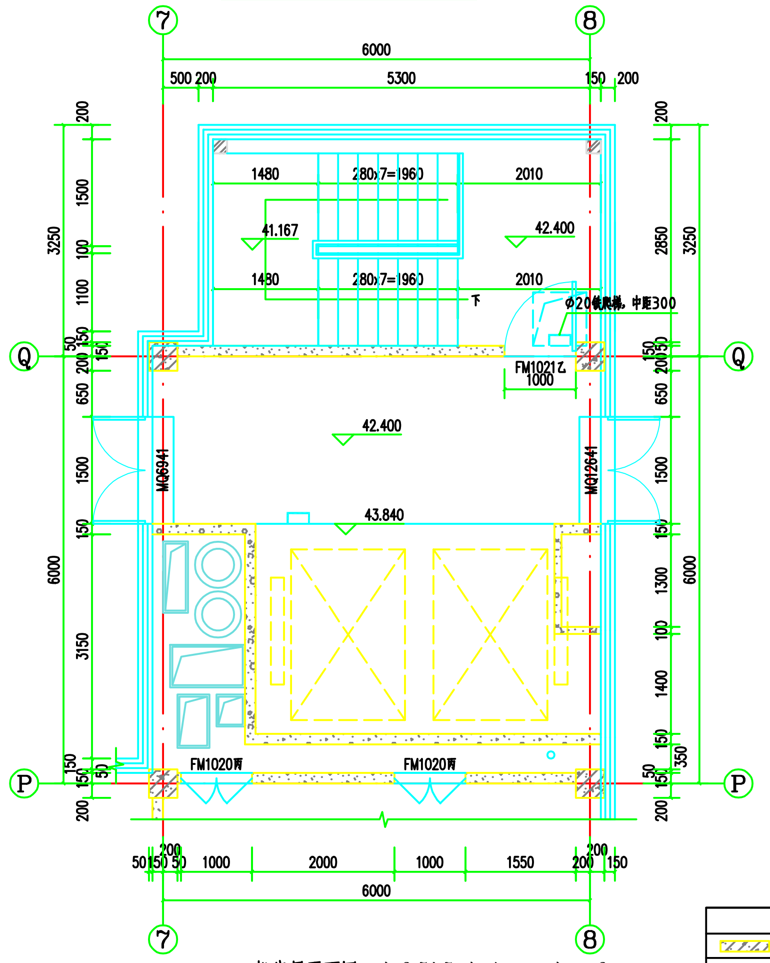
机房层平面图 სამანქანო სართულის გეგმა
On the Computer room floor plan 1:50

图例	
▨	剪力墙 დიაფრაგმა
▨	蒸压加气混凝土砌块墙 გაზობეტონის ბლოკის კედელი
▨	钢筋混凝土柱 რ/ბ კოლონა

დაკვეთა №

დამკვეთი 发包方:
"Hualing international special economic zone"
华凌国际经济特区股份公司

შ.პ.ს
საქართველოს საერთაშორისო
არქიტექტურისა და
სამშენებლო-საპროექტო კომპანია
格鲁吉亚国际建筑工程设计有限公司

მისამართი 地址:
საქართველო, თბილისი,
ისანი-სამგორის რაიონი, ვაზისუბნის
III მ/რ, IIკვ., (ნაკვ.11/1)
第比利斯市，瓦泽索巴尼第3号区，第2号小区，土地号：11/1

საიდენტიფიკაციო კოდი:
公司注册号: 406102195

总经理 დირექტორი		??? გოუჯანჩენ
总设计师 მთ.არქიტექტორი:		??? გოუჯანჩენ
??? არქიტექტორი:		
??? შეადგინა:		
?? შეამოწმა:		
工程编号 მშენებლობის ნომერი		

პროექტის სახელი: 工程名称:
华凌第比利斯精品酒店项目
hualing Tbilisis butik-sastumros proeqti

პროექტის სახელწოდება: 项目名称:
华凌第比利斯精品酒店项目
hualing Tbilisis butik-sastumros proeqti

ნახაზი:
图纸名称:1#楼梯、消防电梯1、2平面详图
კიბე-1, სახანძრო ლიფტი-1 და 2 დეტალური გეგმა

მასშტაბი 图纸比例: 1:50

专业: 图号: ნახაზის №:
დისციპლინა 建筑 arqiteqtura 建施-39 muSa.arqit9-

თბილისი 2019 წელი
第比利斯2019年

№2 სამგზავრო ლიფტი ბარიერის გარეშე 1000კგ/1.75მ/ს გაჩერება 15

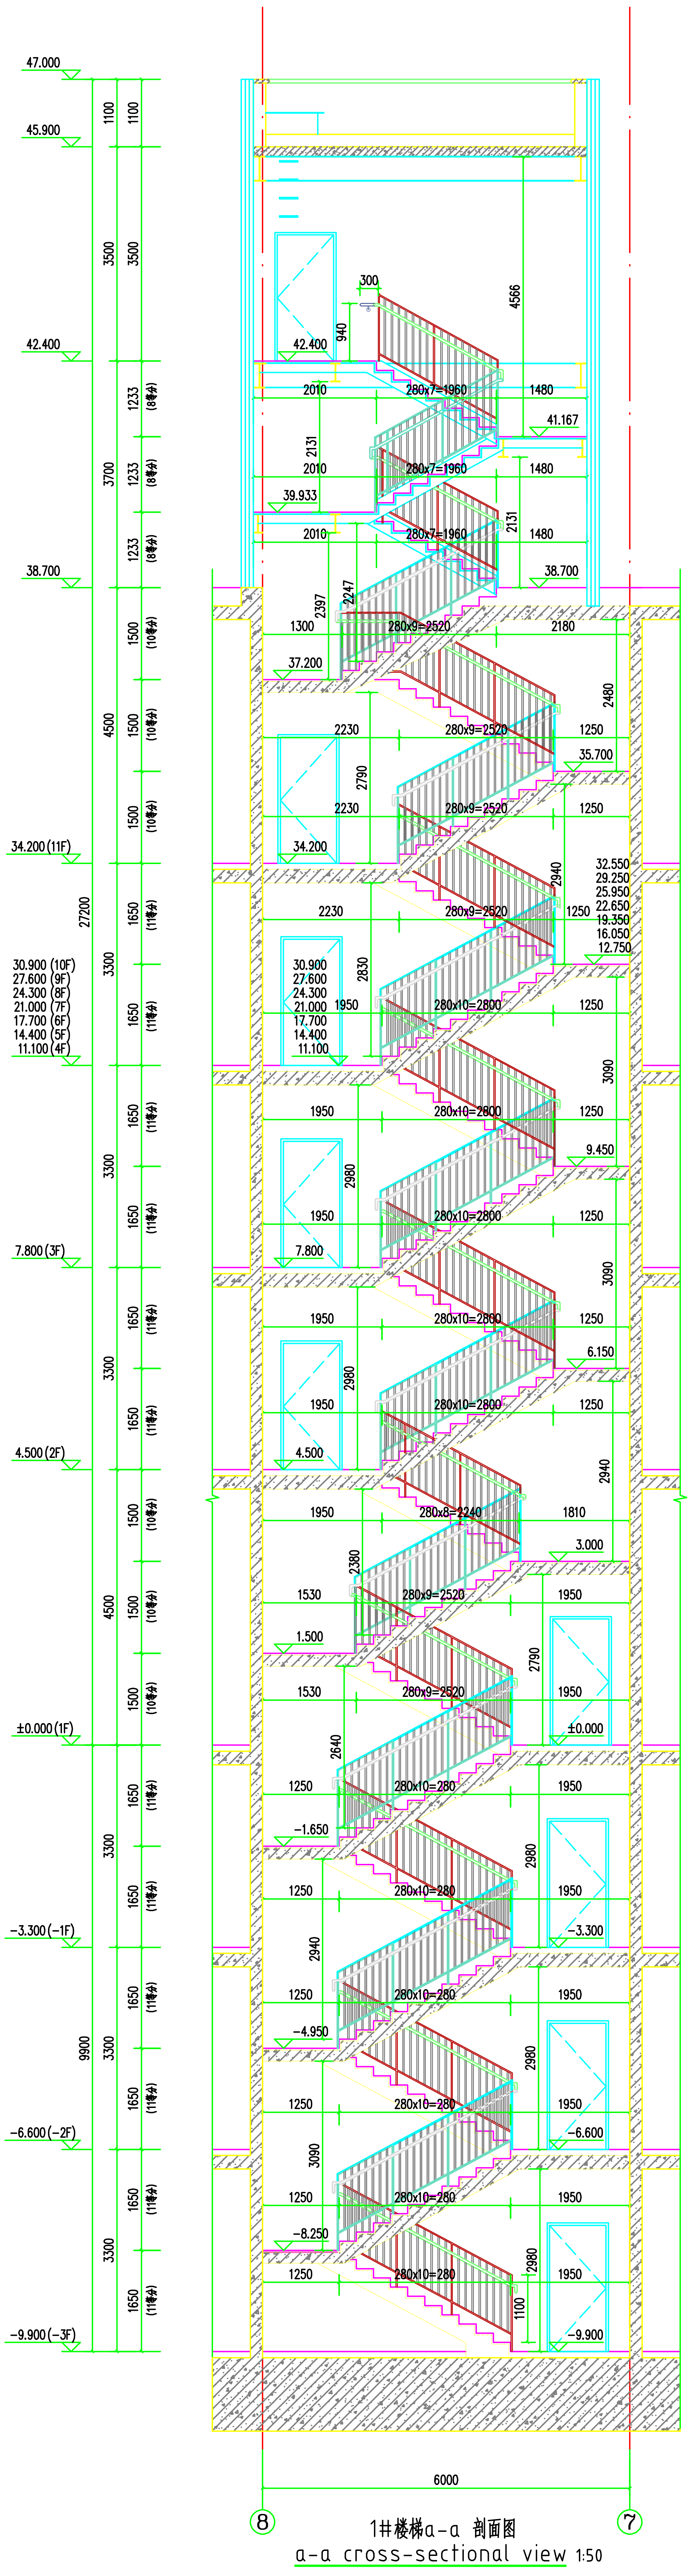
47.000
45.900
42.400
38.700
37.200
35.700
34.200 (11F)
30.900 (10F)
27.600 (9F)
24.300 (8F)
21.000 (7F)
17.700 (6F)
14.400 (5F)
11.100 (4F)
7.800 (3F)
4.500 (2F)
±0.000 (1F)
-3.300 (-1F)
-6.600 (-2F)
-9.900 (-3F)
41.167
39.933
32.550
29.250
25.950
22.650
19.350
16.050
12.750
9.450
6.150
3.000
1.500
-1.650
-4.950
-8.250
280x7=1960
280x9=2520
280x10=2800
280x8=2240
280x10=280
27200
9900
6000
⑧
⑦

1#楼梯a-a 剖面图
a-a cross-sectional view 1:50

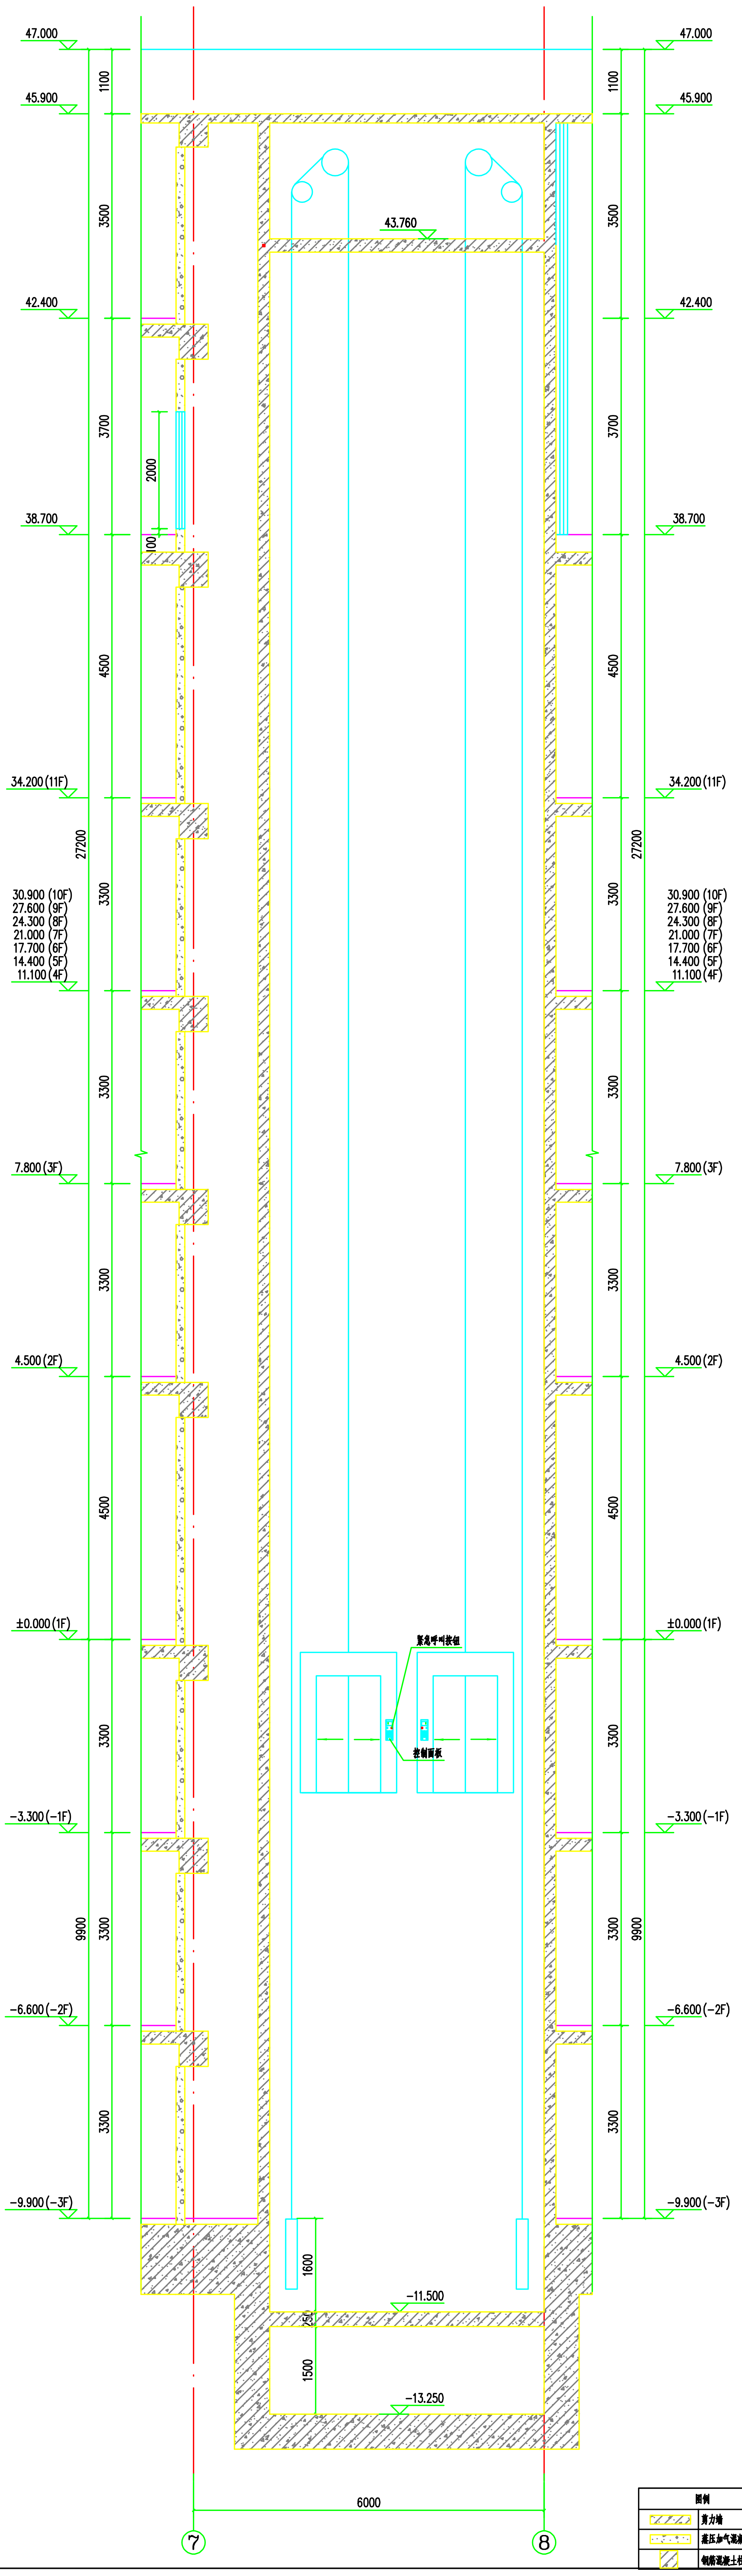
47.000
45.900
43.760
42.400
38.700
34.200 (11F)
30.900 (10F)
27.600 (9F)
24.300 (8F)
21.000 (7F)
17.700 (6F)
14.400 (5F)
11.100 (4F)
7.800 (3F)
4.500 (2F)
±0.000 (1F)
-3.300 (-1F)
-6.600 (-2F)
-9.900 (-3F)
-11.500
-13.250
27200
9900
2000
1600
1500
6000
⑦
⑧

图例	
▨	剪力墙
▨	蒸压加气混凝土砌块墙
▨	钢筋混凝土柱

消防电梯1、2 c-c 剖面图
c-c cross-sectional view 1:50

დაკვეთა №

დამკვეთი 发包方:
"Hualing international special economic zone"
华凌国际经济特区股份公司

შ.პ.ს
საქართველოს საერთაშორისო
არქიტექტურისა და
სამშენებლო-საპროექტო კომპანია
格鲁吉亚国际建筑工程设计有限公司

მისამართი 地址:
საქართველო, თბილისი,
ისანი-სამგორის რაიონი, ვაზისუბნის
III მ/რ, IIკვ., (ნაკვ.11/1)
第比利斯市，瓦泽素巴尼第3号区，第2号小区，土地号：11/1

საიდენტიფიკაციო კოდი:
公司注册号: 406102195

总经理 დირექტორი		??? გოუჯანჩენ
总设计师 მთ.არქიტექტორი:		??? გოუჯანჩენ
??? არქიტექტორი:		
??? შეადგინა:		
?? შეამოწმა:		
工程编号 მშენებლობის ნომერი		

პროექტის სახელი: 工程名称:
华凌第比利斯精品酒店项目
hualing Tbilisis butik-sastumros proeqti

პროექტის სახელწოდება: 项目名称:
华凌第比利斯精品酒店项目
hualing Tbilisis butik-sastumros proeqti

ნახაზი: 1#楼梯a-a 剖面图
图纸名称: 消防电梯1、2 b-b 剖面图

მასშტაბი 图纸比例: 1:50

专业: სპეციალობა 建筑 arqiteqtura
图号: ნახაზის №: 建施-40 muSa.arqit

თბილისი 2019 წელი
第比利斯2019年

№2 სამგზავრო ლიფტი ბარიერის გარეშე 1000კგ/1.75მ/ს გაჩერება 15

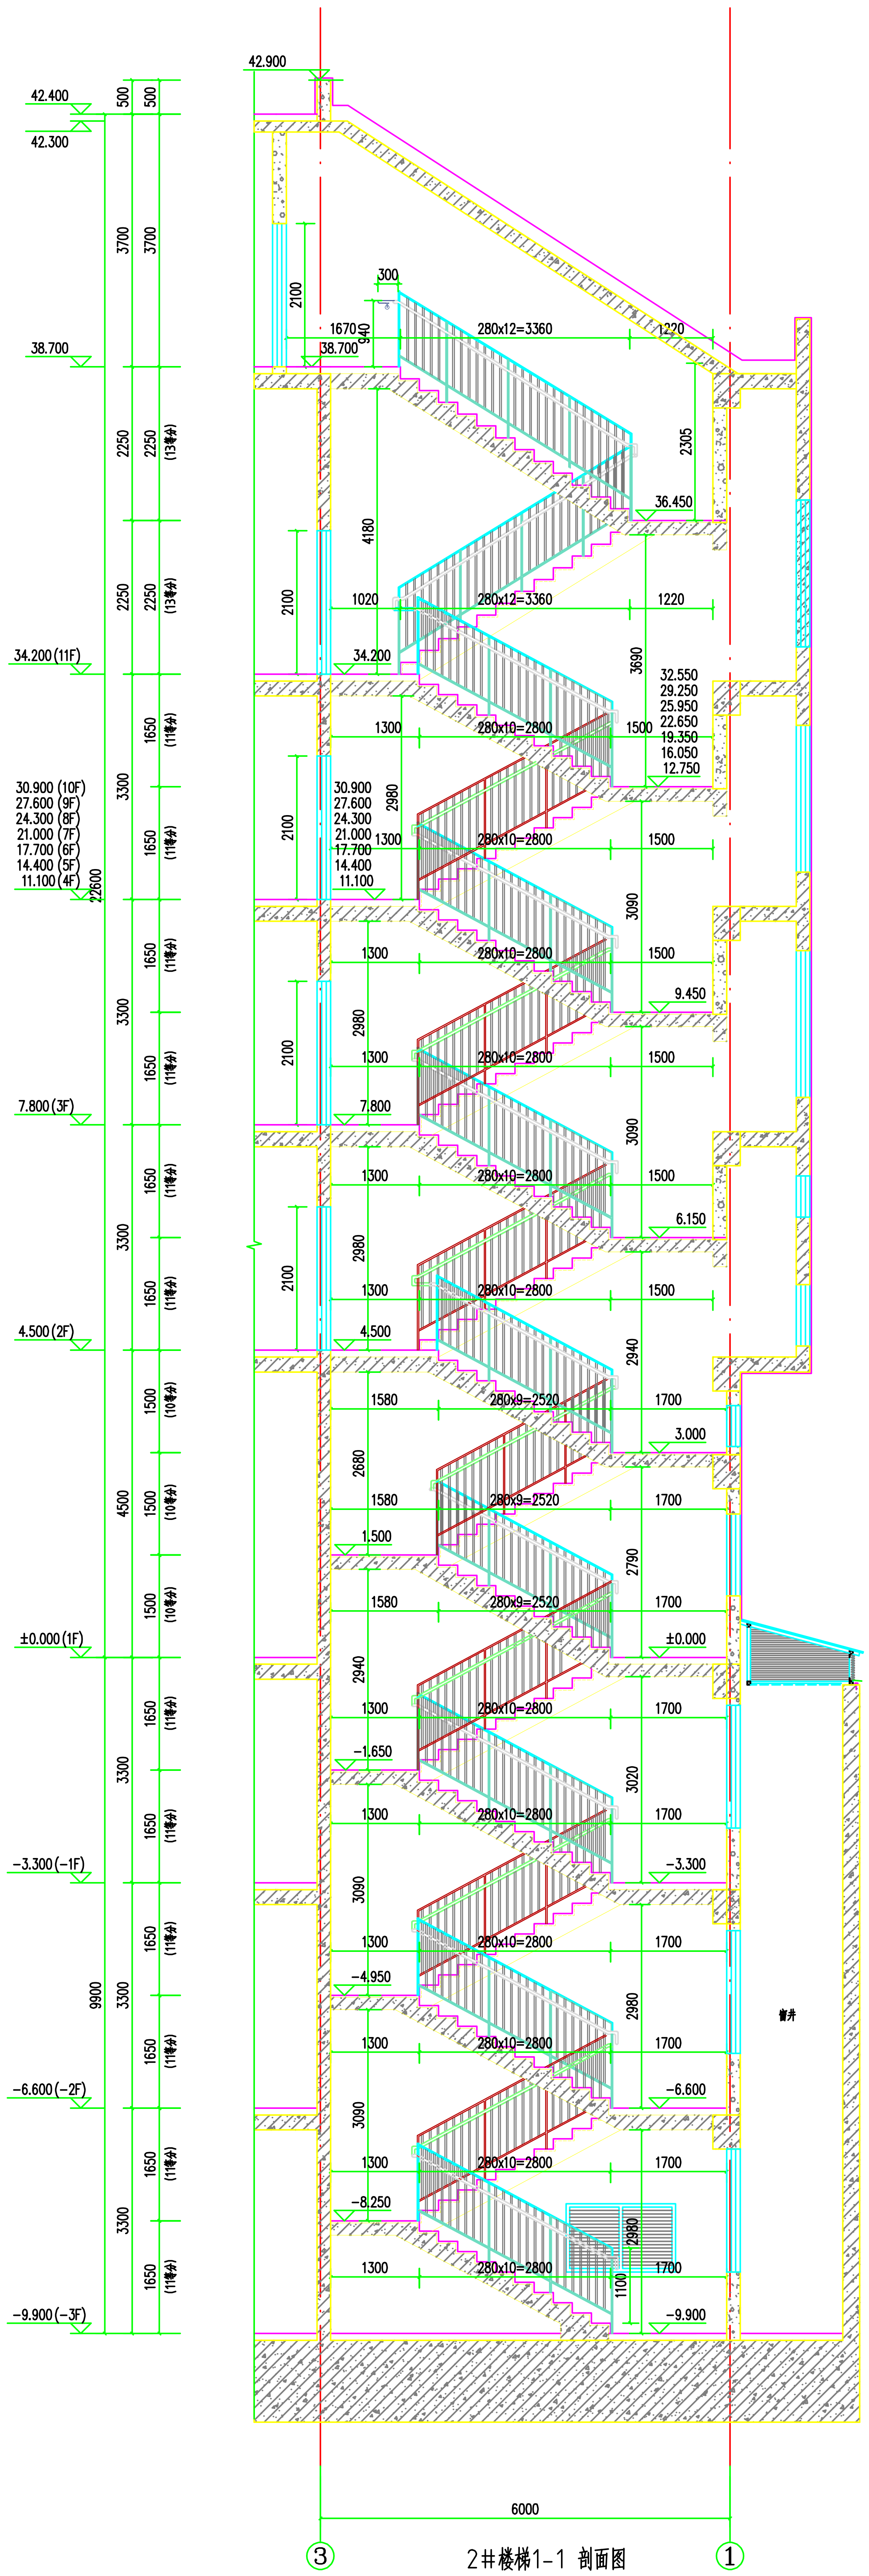
42.900
42.400
42.300
38.700
34.200 (11F)
30.900 (10F)
27.600 (9F)
24.300 (8F)
21.000 (7F)
17.700 (6F)
14.400 (5F)
11.100 (4F)
7.800 (3F)
4.500 (2F)
±0.000 (1F)
-3.300 (-1F)
-6.600 (-2F)
-9.900 (-3F)
280x12=3360
280x10=2800
280x9=2520
36.450
32.550
29.250
25.950
22.650
19.350
16.050
12.750
9.450
6.150
3.000
-1.650
-4.950
-8.250
22600
9900
6000
③
①

2#楼梯1-1 剖面图
1-1 cross-sectional view 1:50
ლიფტი #2, ჭრილი 1-1

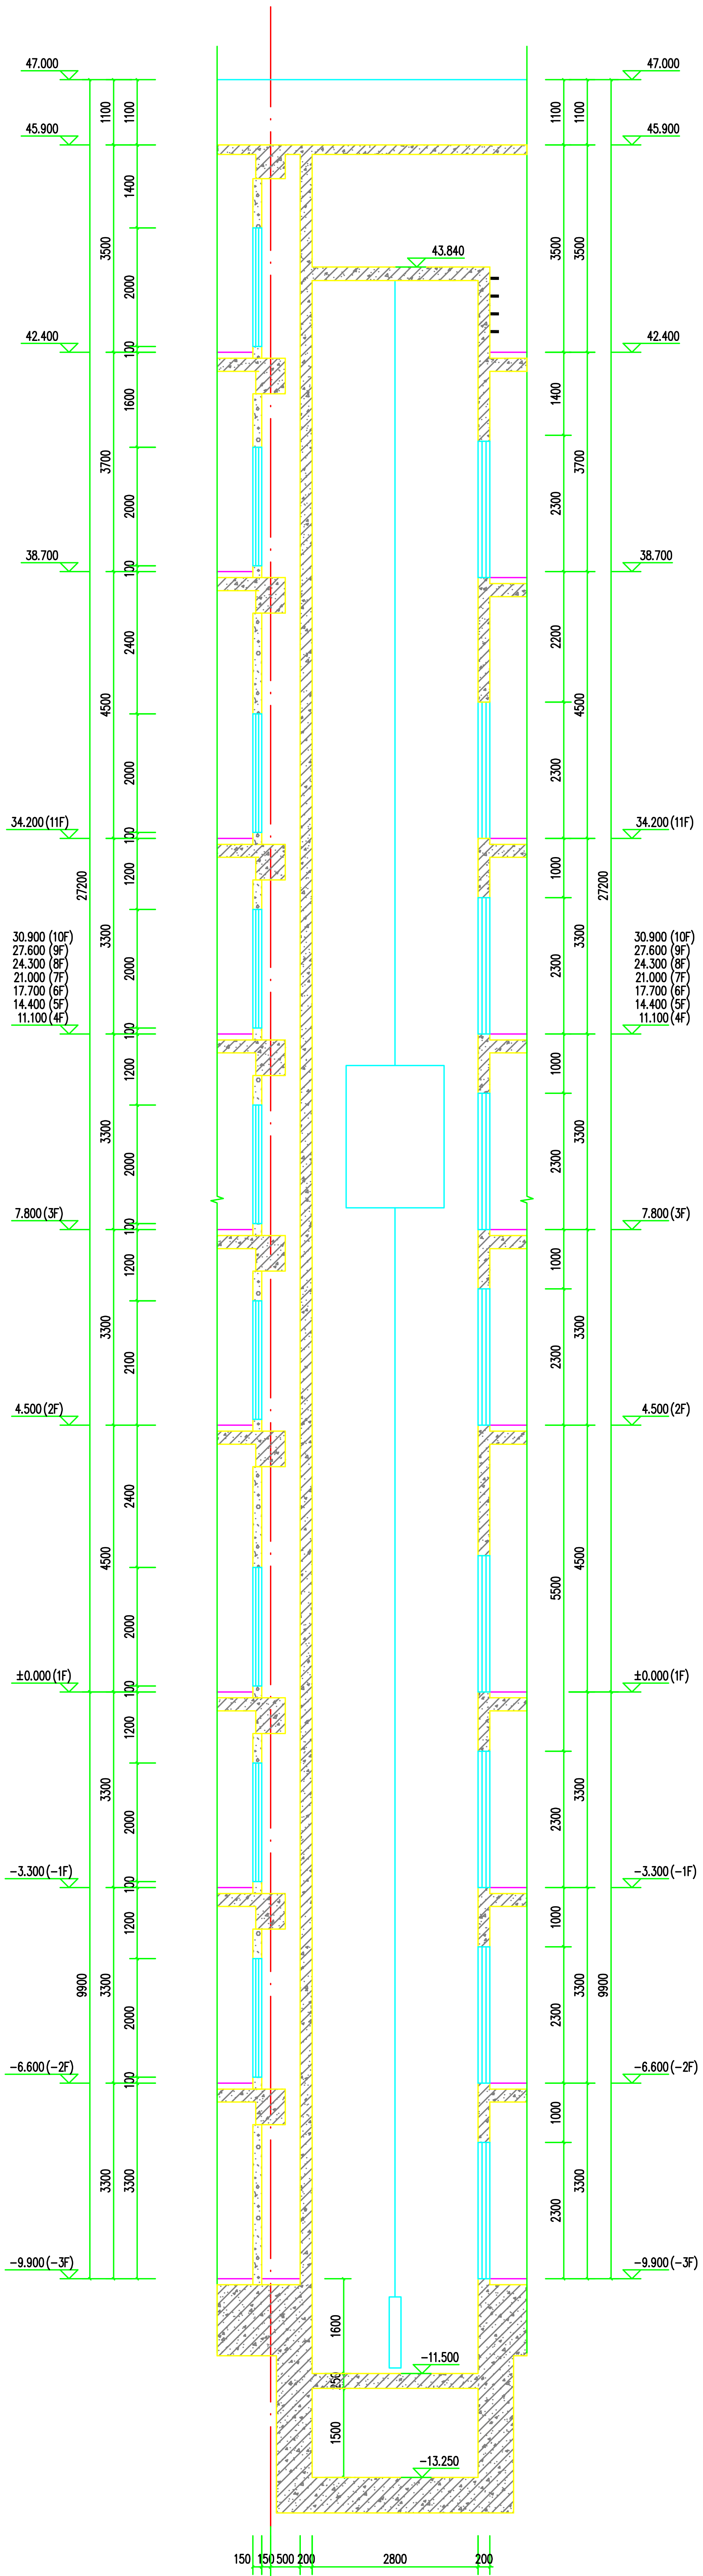
47.000
45.900
43.840
42.400
38.700
34.200 (11F)
30.900 (10F)
27.600 (9F)
24.300 (8F)
21.000 (7F)
17.700 (6F)
14.400 (5F)
11.100 (4F)
7.800 (3F)
4.500 (2F)
±0.000 (1F)
-3.300 (-1F)
-6.600 (-2F)
-9.900 (-3F)
-11.500
-13.250
27200
9900
150
150
500
200
2800
200

消防电梯1、2 b-b 剖面图
B-b cross-sectional view 1:50
სახანძრო ლიფტი #1 და 2,
ჭრილი b-b

图例	
▨	剪力墙
▨	蒸压加气混凝土砌块墙
▨	钢筋混凝土柱

დაკვეთა №

დამკვეთი 发包方:
"Hualing international special economic zone"
华凌国际经济特区股份公司

შ.პ.ს
საქართველოს საერთაშორისო
არქიტექტურისა და
სამშენებლო-საპროექტო კომპანია
格鲁吉亚国际建筑工程设计有限公司

მისამართი 地址:
საქართველო, თბილისი,
ისანი-სამგორის რაიონი, ვაზისუბნის
III მ/რ, IIკვ., (ნაკვ.11/1)
第比利斯市，瓦泽索巴尼第3号区，第2号小区，土地号：11/1

საინდენტიფიკაციო კოდი:
公司注册号: 406102195

总经理 დირექტორი		??? გოუჯანჩენ
总设计师 მთ.არქიტექტორი:		??? გოუჯანჩენ
??? არქიტექტორი:		
??? შეადგინა:		
?? შეამოწმა:		
工程编号 მშენებლობის ნომერი		

პროექტის სახელი: 工程名称:
华凌第比利斯精品酒店项目
hualing Tbilisis butik-sastumros proeqti

პროექტის სახელწოდება: 项目名称:
华凌第比利斯精品酒店项目
hualing Tbilisis butik-sastumros proeqti

ნახაზი: 消防电梯b-b 剖面图
图纸名称: 2#楼梯1-1 剖面图
სახანძრო ლიფტების ჭრილი b-b, კიბე-2 ჭრილი 1-1

მასშტაბი 图纸比例: 1:50

专业: 建筑 arqiteqtura
图号: ნახაზის №: 建施-42 muSa.arqit-2

თბილისი 2019 წელი
第比利斯2019年

№3 სამგზავრო ლიფტი სამანქანე ოთახის გარეშე,, სახანძრო ფუნქციით 1350კგ/1.0მ/ს გაჩერება 6

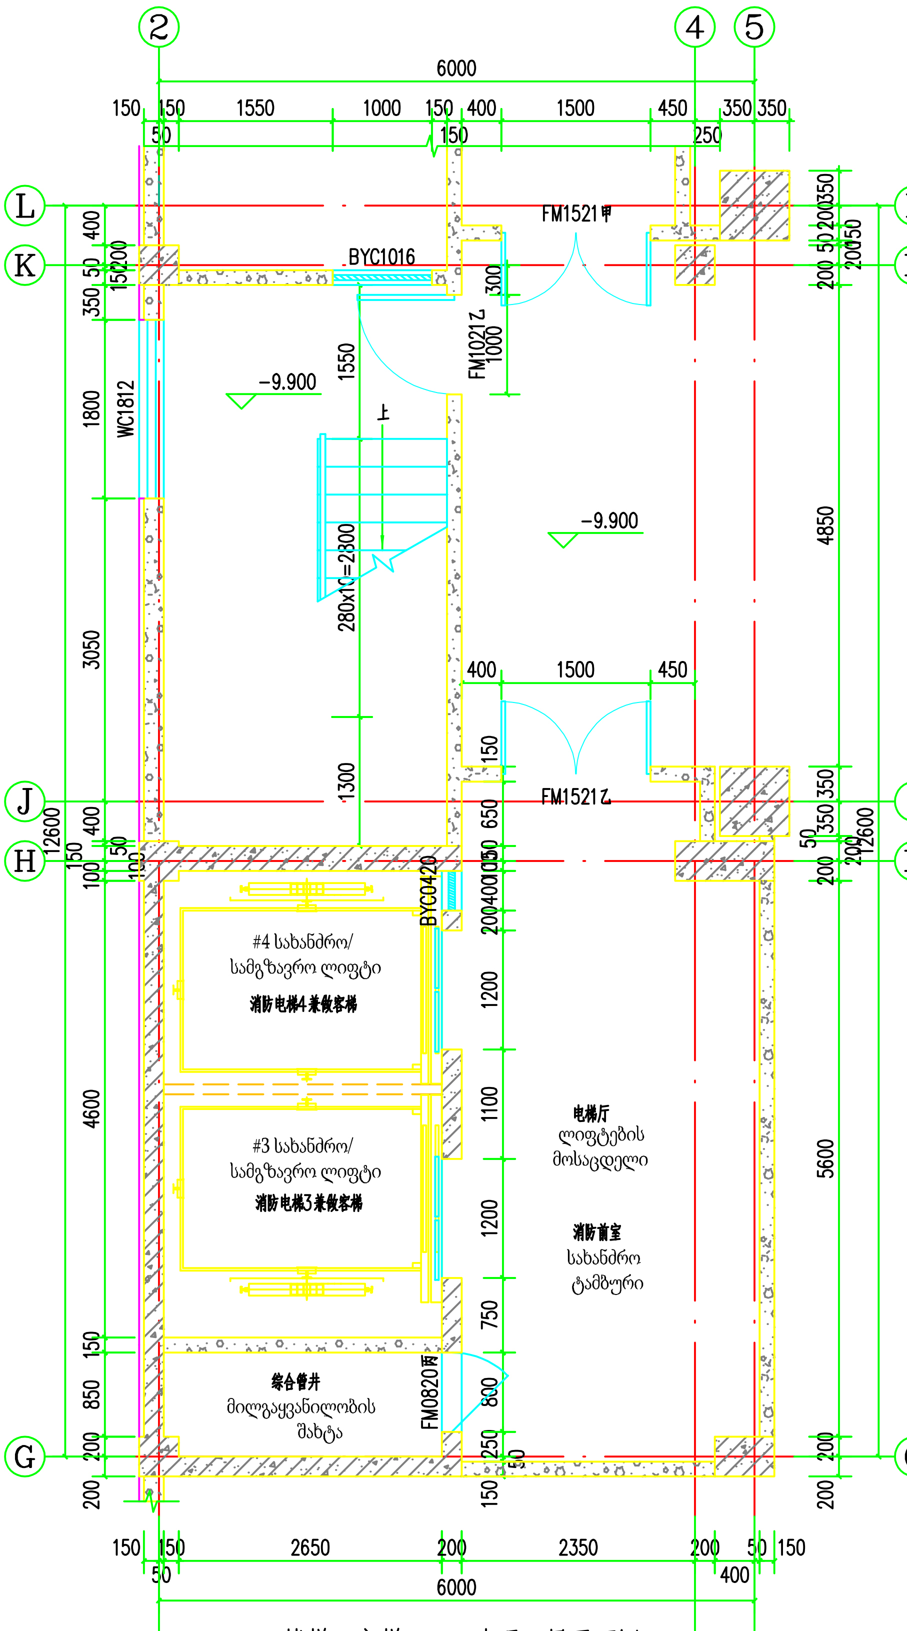
-9.900
BYC1016
FM1521甲
FM1021乙
FM1521乙
WC1812
BYC0420
FM0820丙
#4 სახანძრო/ სამგზავრო ლიფტი
消防电梯4兼做客梯
#3 სახანძრო/ სამგზავრო ლიფტი
消防电梯3兼做客梯
综合管井
მილგაყვანილობის შახტა
电梯厅
ლიფტების მოსაცდელი
消防前室
სახანძრო ტამბური
6000

3#楼梯、客梯3、4地下三层平面图
the third floor underground 1:50
კიბე #3, სამგზავრო ლიფტი #3 და #4,
-III სართულის გეგმა

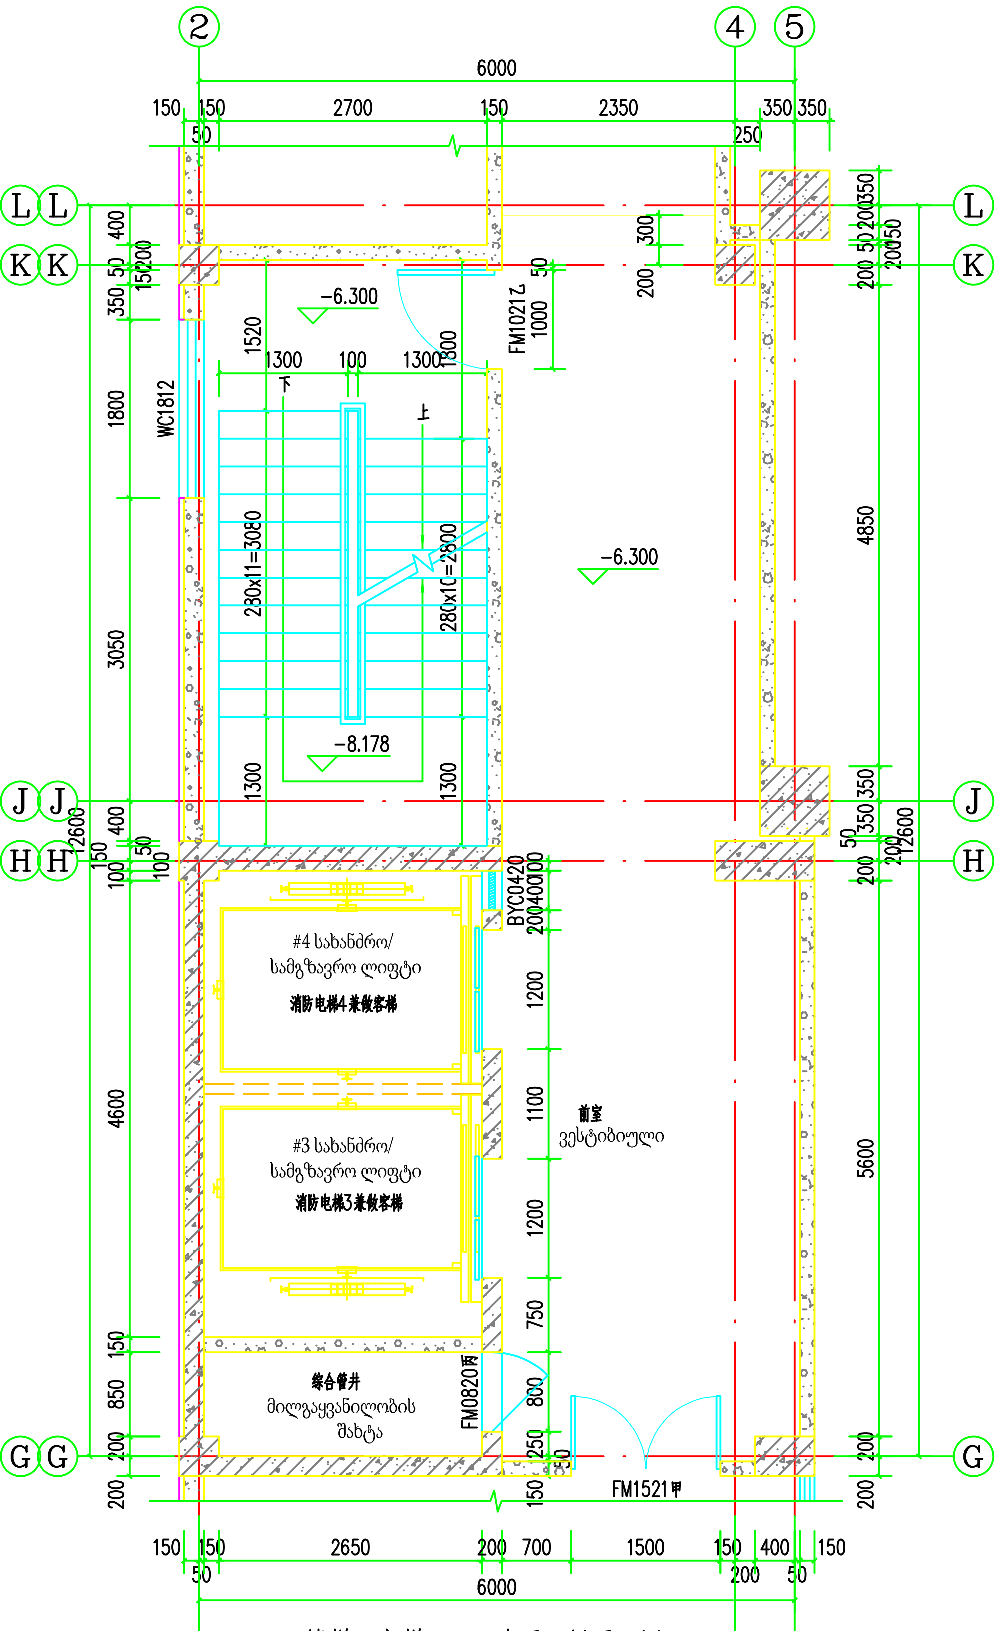
-6.300
-8.178
FM1021乙
WC1812
BYC0420
FM0820丙
FM1521甲
#4 სახანძრო/ სამგზავრო ლიფტი
消防电梯4兼做客梯
#3 სახანძრო/ სამგზავრო ლიფტი
消防电梯3兼做客梯
综合管井
მილგაყვანილობის შახტა
前室
ვესტიბიული
6000

3#楼梯、客梯3、4地下二层平面图
the second floor underground 1:50
კიბე #3, სამგზავრო ლიფტი #3 და #4,
-II სართულის გეგმა

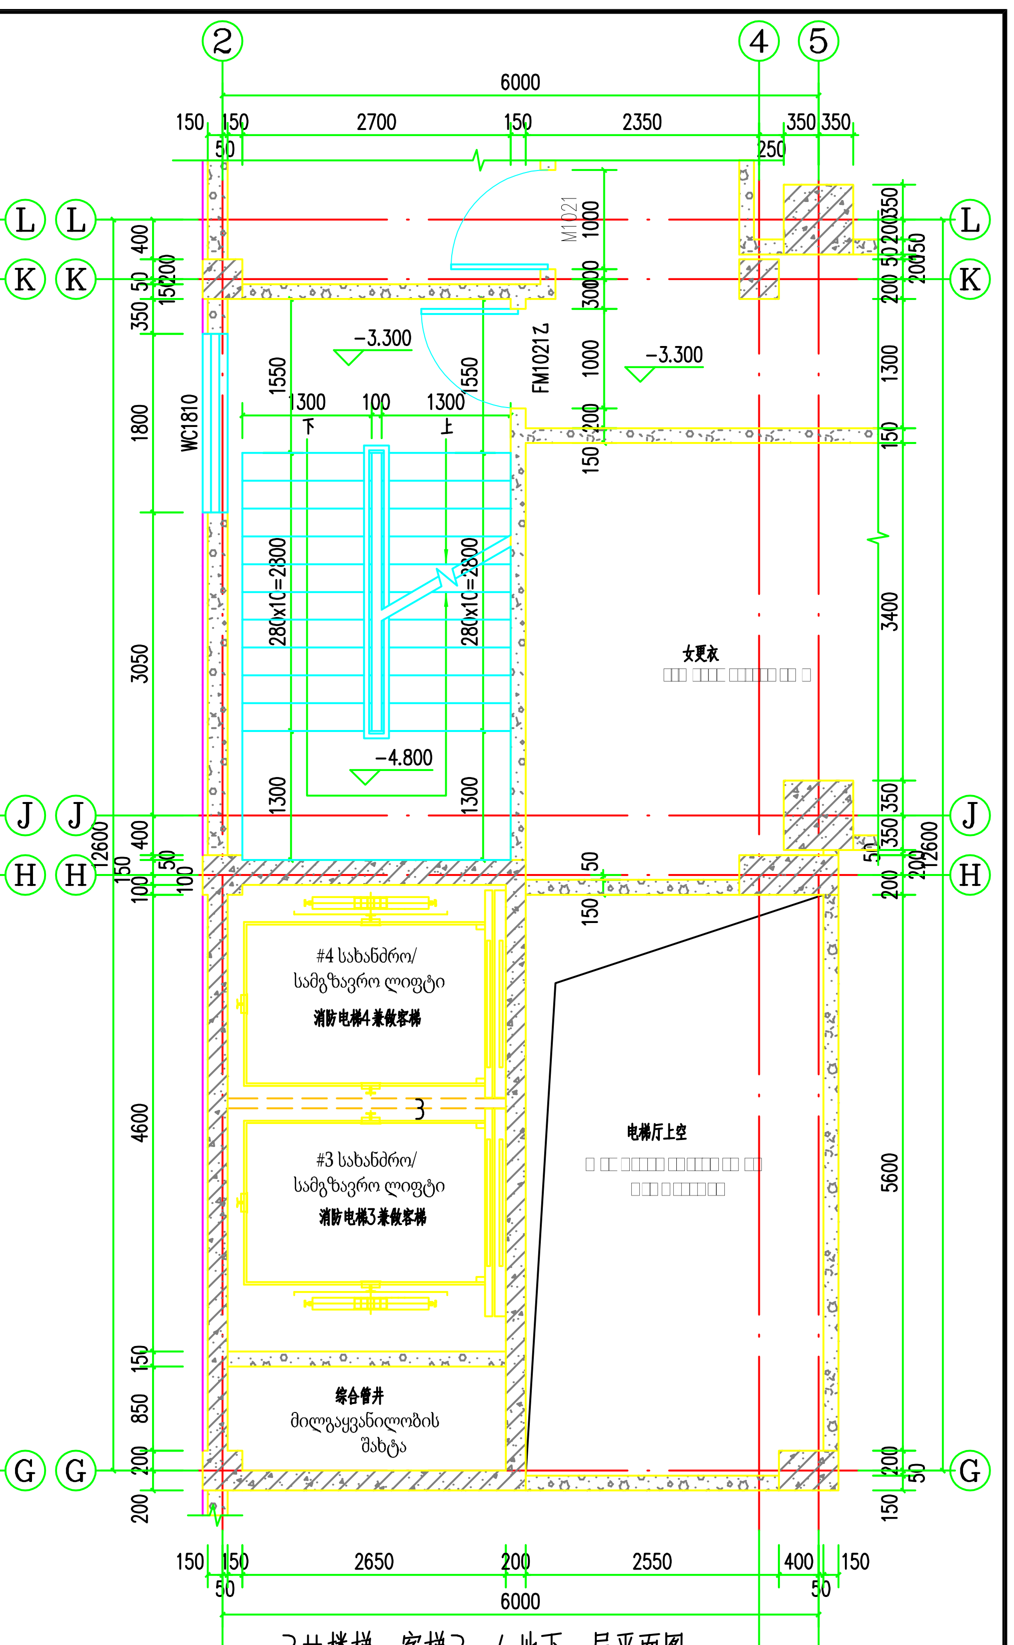
-3.300
-4.800
MM1021
FM1021乙
WC1810
#4 სახანძრო/ სამგზავრო ლიფტი
消防电梯4兼做客梯
#3 სახანძრო/ სამგზავრო ლიფტი
消防电梯3兼做客梯
综合管井
მილგაყვანილობის შახტა
女更衣
电梯厅上空
6000

3#楼梯、客梯3、4地下一层平面图
ground floor 1:50
კიბე #3, სამგზავრო ლიფტი #3 და #4,
-I სართულის გეგმა

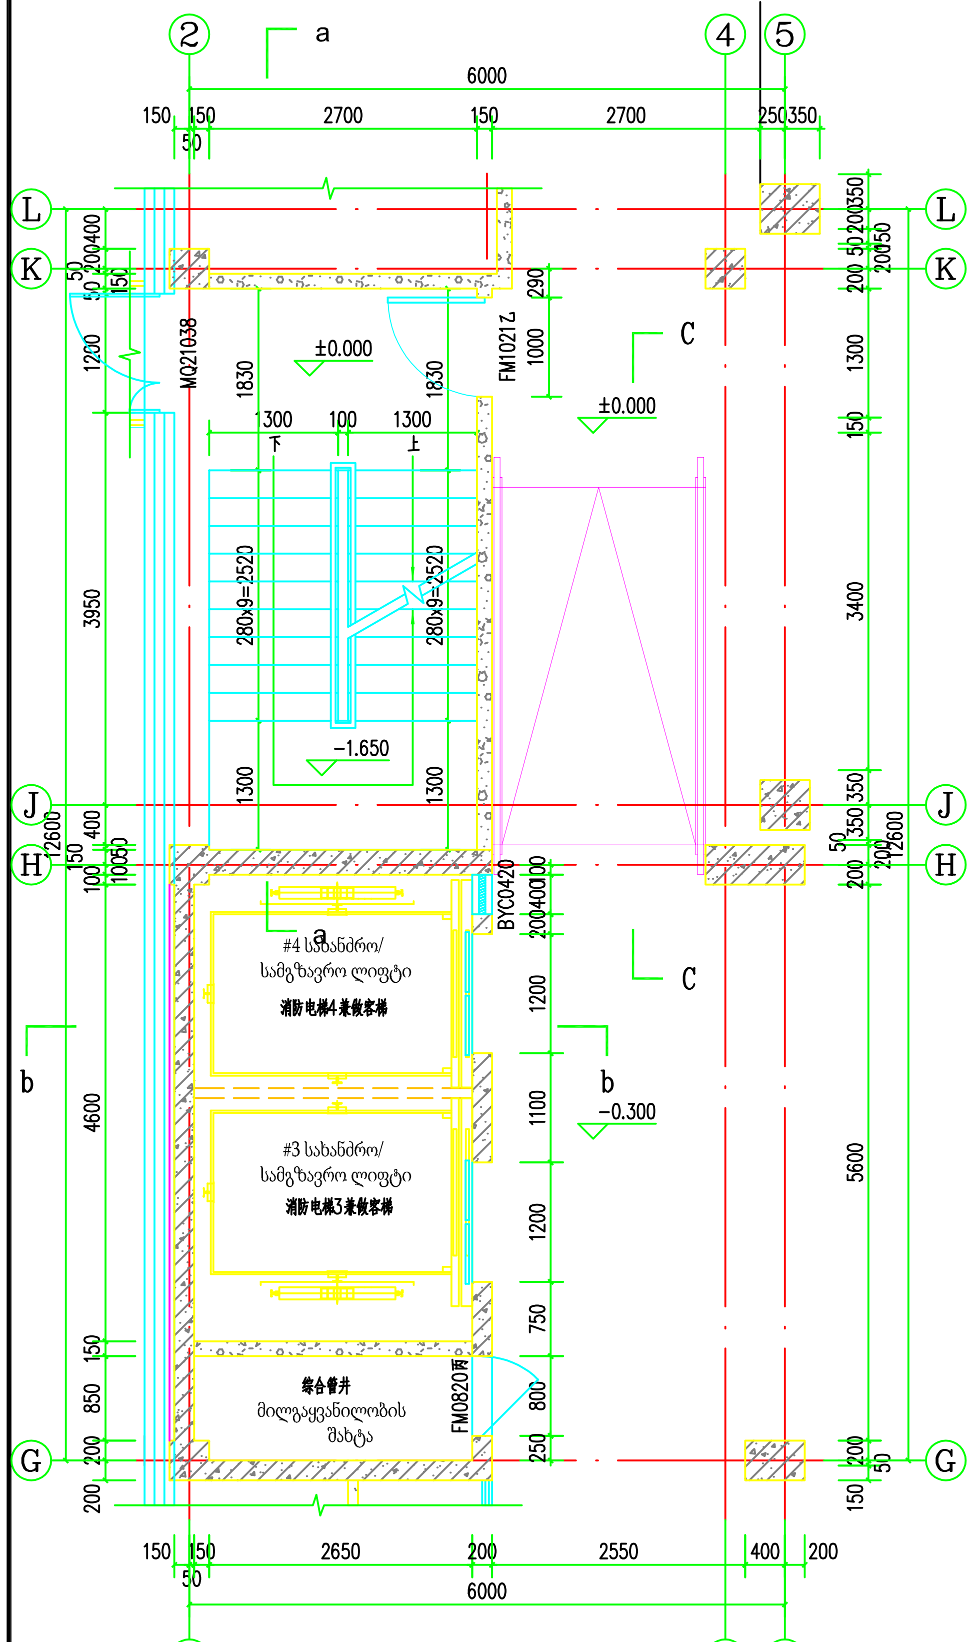
±0.000
-1.650
-0.300
MQ21038
FM1021乙
BYC0420
FM0820丙
a
b
C
#4 სახანძრო/ სამგზავრო ლიფტი
消防电梯4兼做客梯
#3 სახანძრო/ სამგზავრო ლიფტი
消防电梯3兼做客梯
综合管井
მილგაყვანილობის შახტა
6000

3#楼梯、客梯3、4一层平面图
First floor 1:50
კიბე #3, სამგზავრო ლიფტი #3 და #4,
I სართულის გეგმა

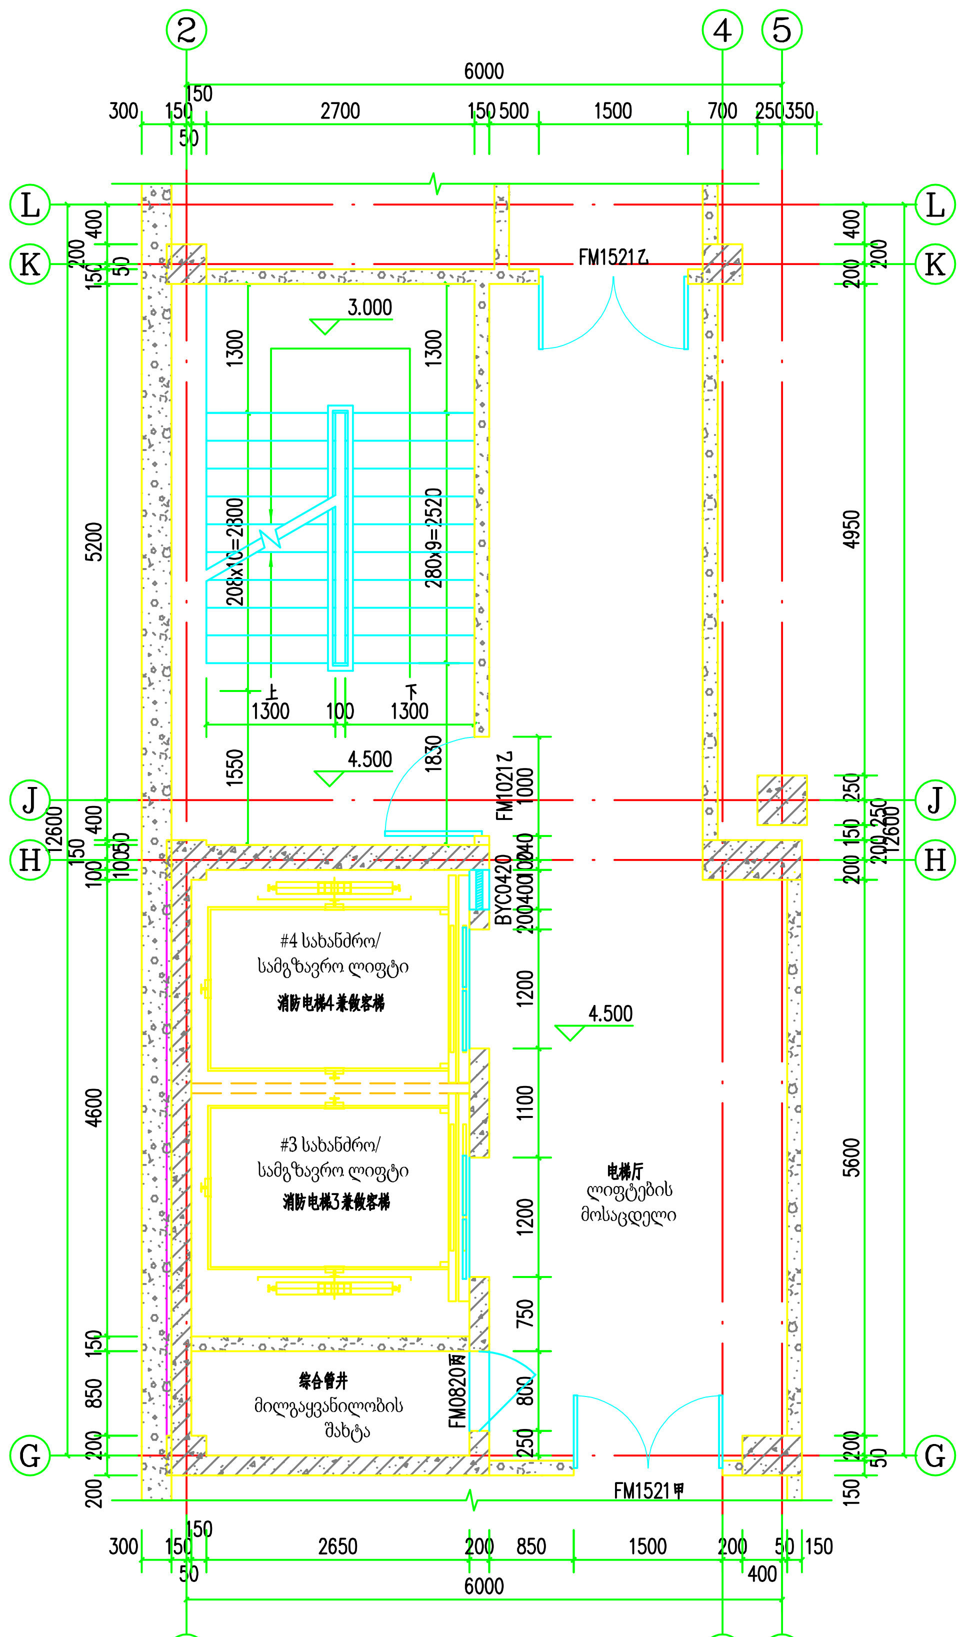
3.000
4.500
FM1521乙
FM1021乙
BYC0420
FM0820丙
FM1521甲
#4 სახანძრო/ სამგზავრო ლიფტი
消防电梯4兼做客梯
#3 სახანძრო/ სამგზავრო ლიფტი
消防电梯3兼做客梯
综合管井
მილგაყვანილობის შახტა
电梯厅
ლიფტების მოსაცდელი
6000

3#楼梯、客梯3、4二层平面图
On the second floor 1:50
კიბე #3, სამგზავრო ლიფტი #3 და #4,
II სართულის გეგმა

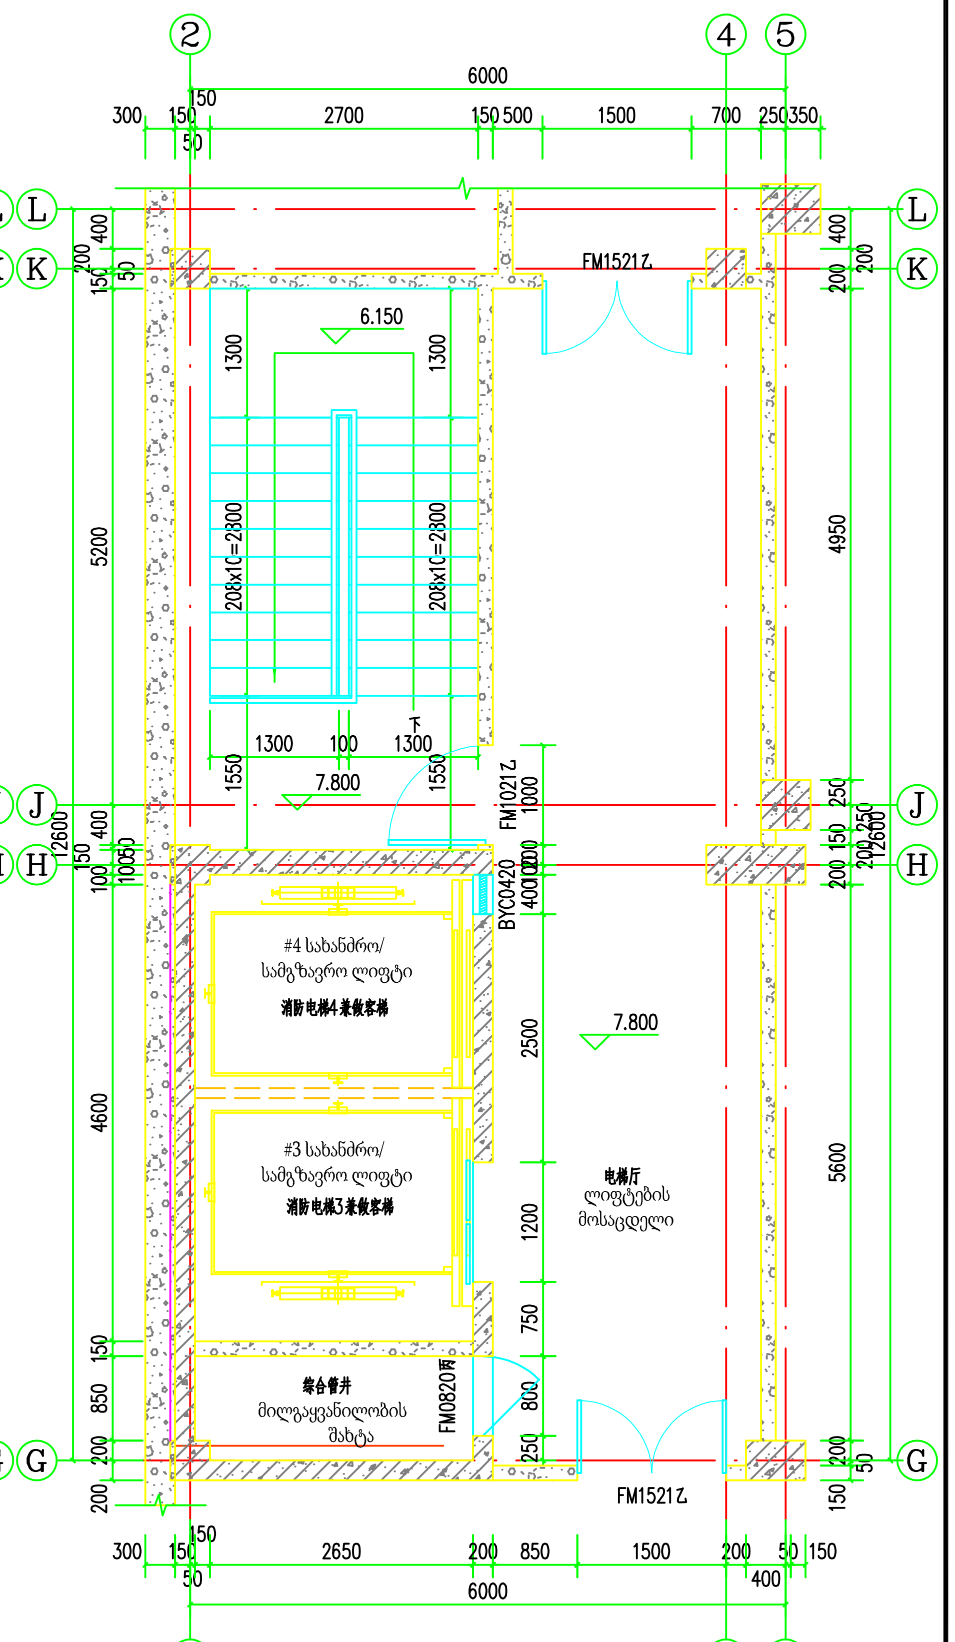
6.150
7.800
FM1521乙
FM1021乙
BYC0420
FM0820丙
#4 სახანძრო/ სამგზავრო ლიფტი
消防电梯4兼做客梯
#3 სახანძრო/ სამგზავრო ლიფტი
消防电梯3兼做客梯
综合管井
მილგაყვანილობის შახტა
电梯厅
ლიფტების მოსაცდელი
6000

3#楼梯、客梯3、4三层平面图
On the the third floor 1:50
კიბე #3, სამგზავრო ლიფტი #3 და #4,
III სართულის გეგმა

图例	
▨	剪力墙
▭	蒸压加气混凝土砌块墙
▨	钢筋混凝土柱

დაკვეთა №

დამკვეთი 发包方:
"Hualing international special economic zone"
华凌国际经济特区股份公司

შ.პ.ს
საქართველოს საერთაშორისო
არქიტექტურის და
საინჟინრო-სამშენებლო კომპანია
格鲁吉亚国际建筑工程设计有限公司

მისამართი 地址:
საქართველო, თბილისი,
ისანი-სამგორის რაიონის
III მ/რ, II კვ., (ნაკვ.11/1)
第比利斯市，瓦泽素巴尼第3号区，第2号小区，土地号：11/1

საიდენტიფიკაციო კოდი:
公司注册号:
406102195

总经理 დირექტორი ??? [illegible]
总设计师 მთ.არქიტექტორი: ??? [illegible]
??? არქიტექტორი:
??? შეადგინა:
?? შეამოწმა:
工程编号 პროექტის ნომერი

პროექტის სახელი: 工程名称:
华凌第比利斯精品酒店项目
hualing Tbilisis butik-sastumros proeqti

პროექტის სახელწოდება: 项目名称:
华凌第比利斯精品酒店项目
hualing Tbilisis butik-sastumros proeqti

ნახაზი:
图纸名称: 3#楼梯、客梯3、4平面详图
კიბე-3, სამგზავრო ლიფტი 3 და 4 დეტალური გეგმა

მასშტაბი 图纸比例: 1:50

专业: სპეციალობა: arqiteqtura
图号: ნახაზის №: 建施-43 muSa.arqi43
建筑

თბილისი 2019 წელი
第比利斯2019年

№3 სამგზავრო ლიფტი სამანქანე ოთახის გარეშე, სახანძრო ფუნქციით 1350კგ/1.0მ/ს გაჩერება 6

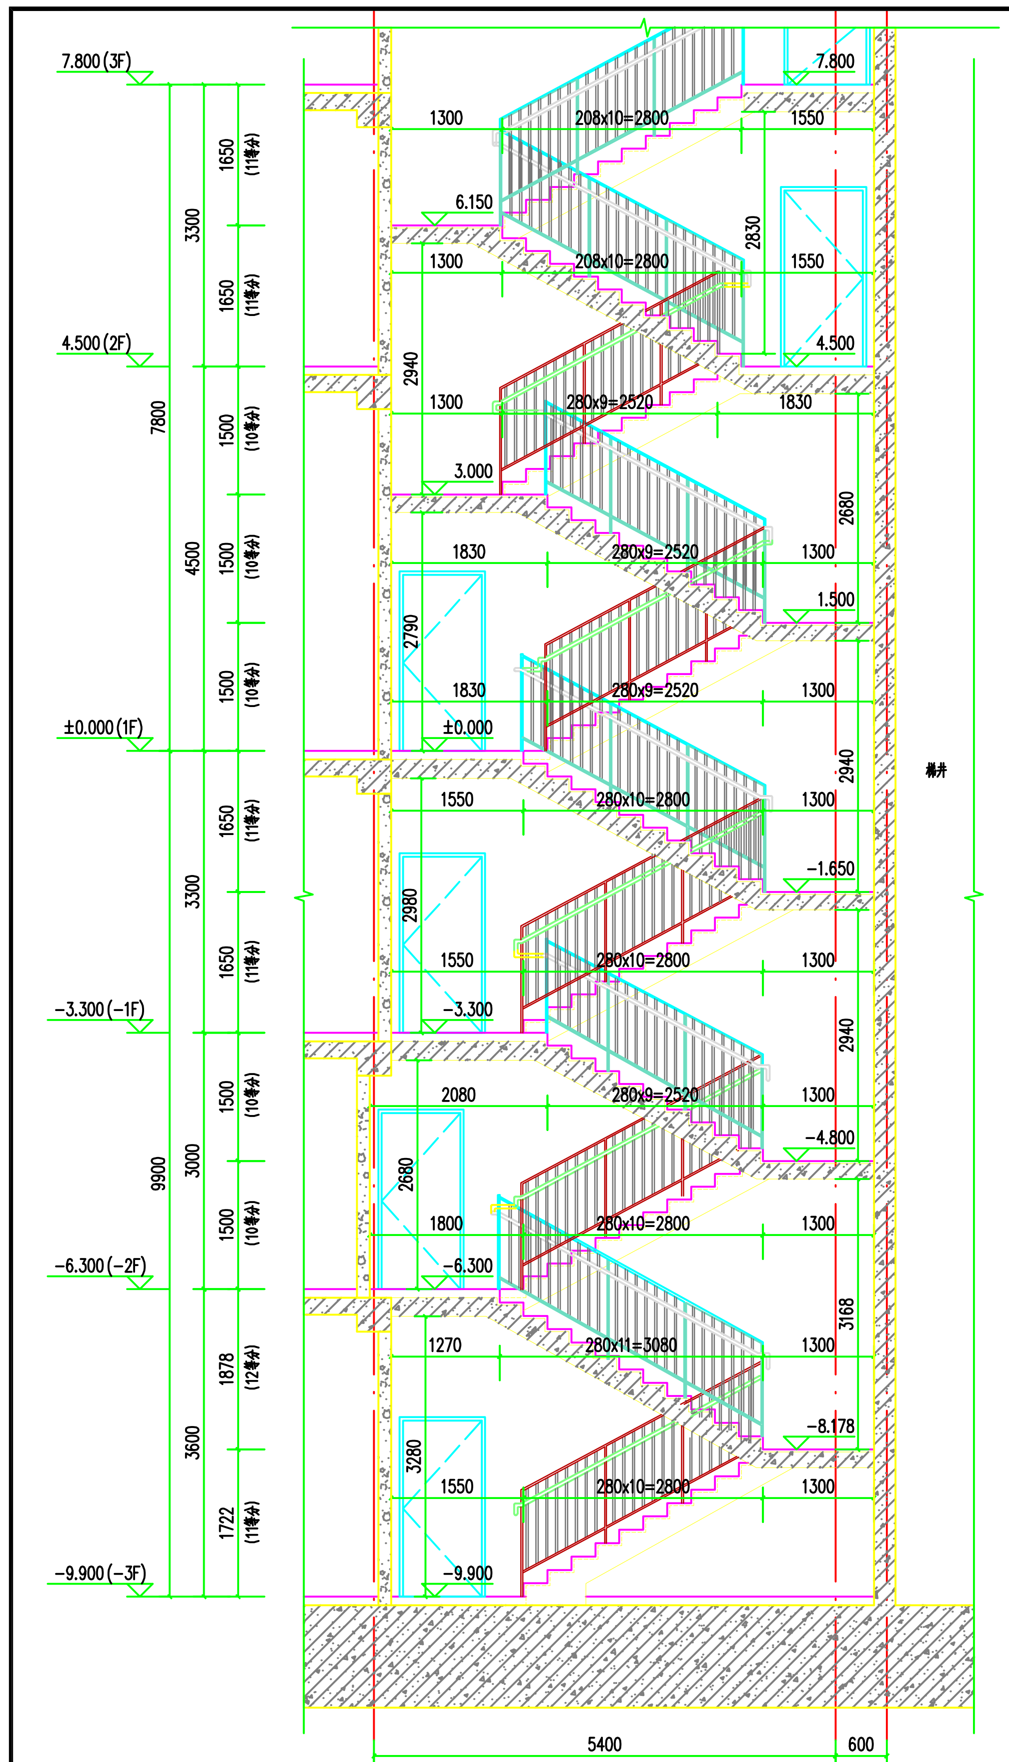
7.800 (3F)
4.500 (2F)
±0.000 (1F)
−3.300 (−1F)
−6.300 (−2F)
−9.900 (−3F)
7800
9900
3300
4500
3300
3000
3600
1650 (11等分)
1500 (10等分)
1878 (12等分)
1722 (11等分)
208x10=2800
280x9=2520
280x10=2800
280x11=3080
1300
1550
1830
2080
1800
1270
7.800
6.150
4.500
3.000
1.500
±0.000
−1.650
−3.300
−4.800
−6.300
−8.178
−9.900
2830
2940
2680
2790
2980
3168
3280
梯井
5400
600

3#楼梯a-a 剖面图 კიბე #3, ჭრილი a-a

K a-a cross-sectional view 1:50 J H

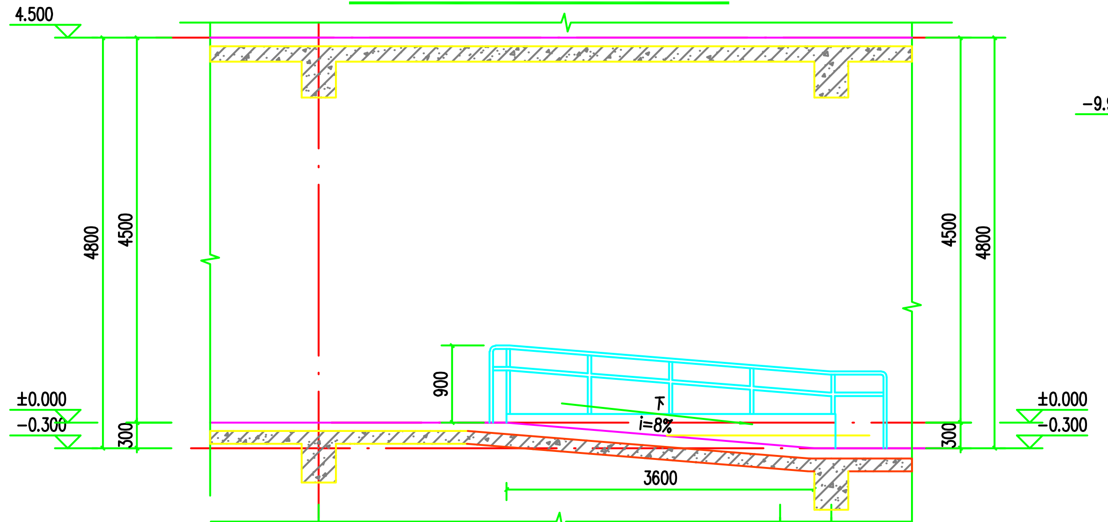
4.500
4800
4500
900
i=8%
3600
±0.000
−0.300
300
5400
600
6000
K
J
H

კიბე #3, ჭრილი c-c

3#楼梯c-c 剖面图

c-c cross-sectional view 1:50

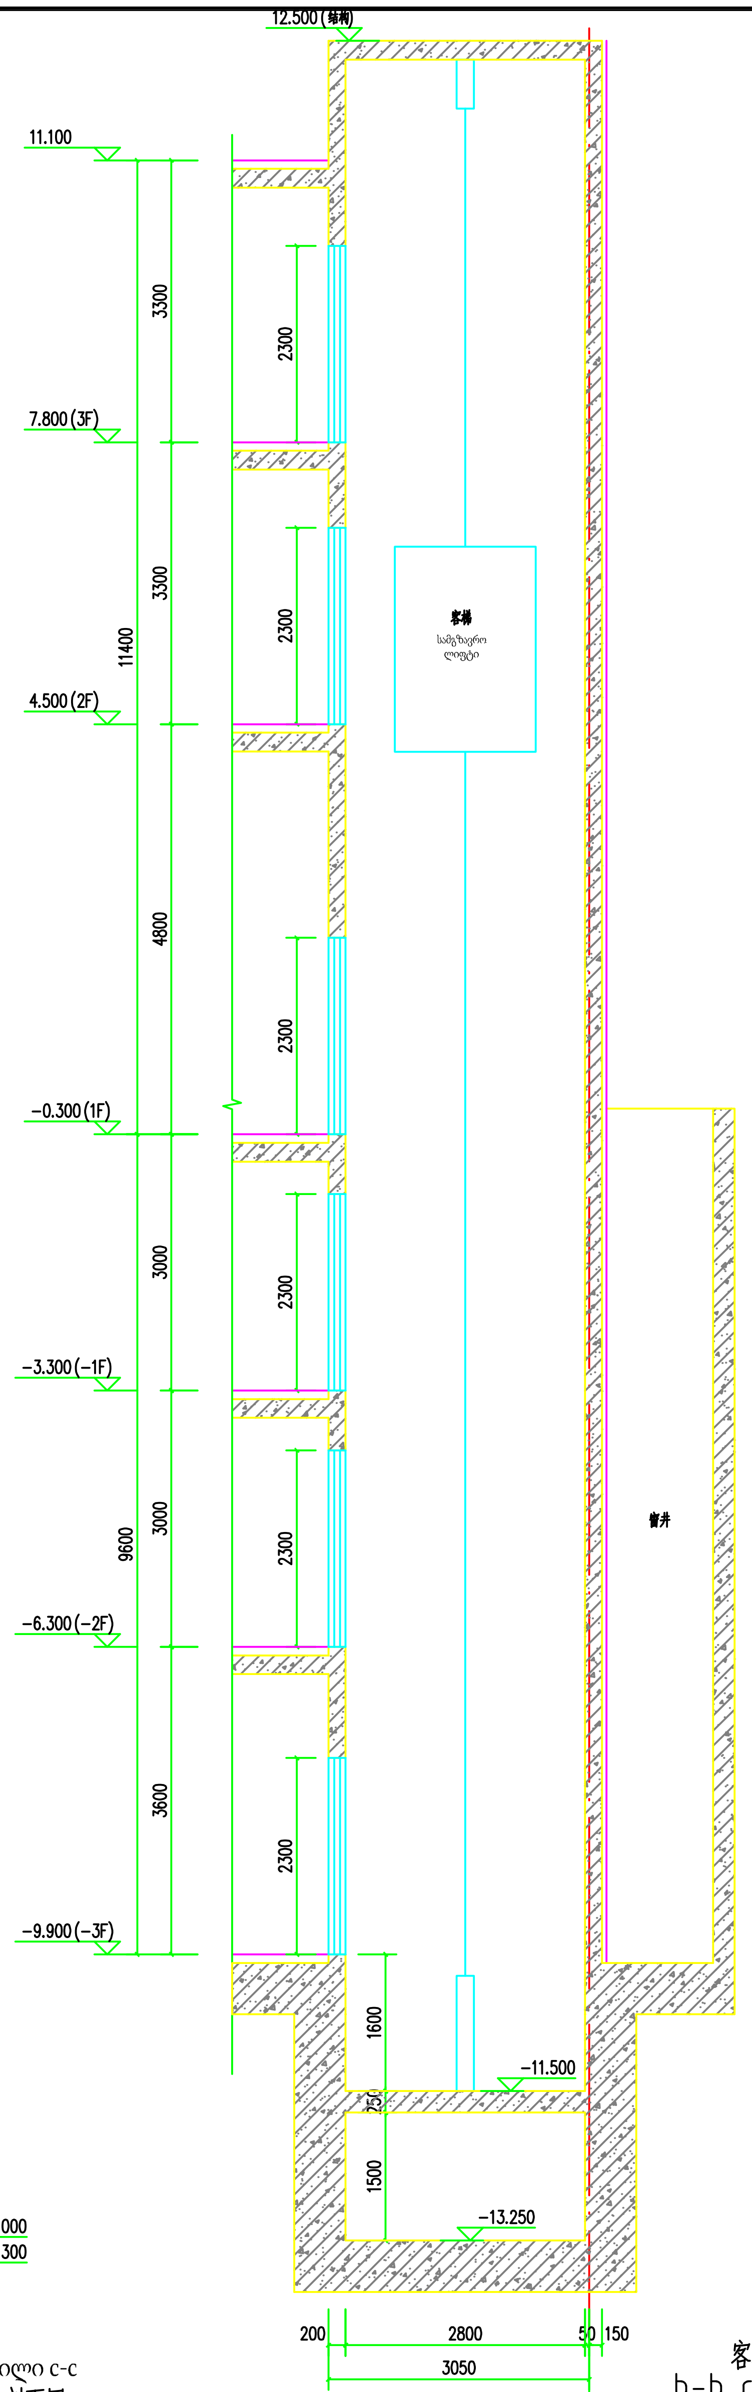
12.500 (结构)
11.100
7.800 (3F)
4.500 (2F)
−0.300 (1F)
−3.300 (−1F)
−6.300 (−2F)
−9.900 (−3F)
11400
9600
3300
4800
3000
3600
2300
客梯
სამგზავრო ლიფტი
管井
1600
150
1500
−11.500
−13.250
200
2800
50
150
3050
2

客梯3、4 b-b 剖面图

b-b cross-sectional view 1:50

სამგზავრო ლიფტი #3, ჭრილი b-b

დაკვეთა №

დაკვეთი 发包方：
"Hualing international special economic zone"
华凌国际经济特区股份公司

შ.პ.ს
საქართველოს საერთაშორისო
არქიტექტურისა და
სამშენებლო-საპროექტო კომპანია
格鲁吉亚国际建筑工程设计有限公司

მისამართი 地址：
საქართველო, თბილისი,
ისანი-სამგორის რაიონი, ვაზისუბნის
III მ/რ, II კვ., (ნაკვ.11/1)
第比利斯市，瓦泽素巴尼第3号区，第2号小区，土地号：11/1

საიდენტიფიკაციო კოდი:
公司注册号： 406102195

总经理 დირექტორი		??? გოუჯანჩენ
总设计师 მთ.არქიტექტორი:		??? გოუჯანჩენ
??? არქიტექტორი:		
??? შეადგინა:		
?? შეამოწმა:		
工程编号 მშენებლობის ნომერი		

პროექტის სახელი: 工程名称：
华凌第比利斯精品酒店项目
hualing Tbilisis butik-sastumros proeqti

პროექტის სახელწოდება: 项目名称：
华凌第比利斯精品酒店项目
hualing Tbilisis butik-sastumros proeqti

ნახაზი: 5#楼梯详图 3#楼梯a-a剖面图
图纸名称： 客梯3、4 b-b剖面图
კიბე-5 დეტალური ნახაზი, კიბე 3 ჭრილი a-a,
სამგზავრო ლიფტი 3 და 4 ჭრილი b-b

მასშტაბი 图纸比例： 1:50

图例	
▨	剪力墙
▨	蒸压加气混凝土砌块墙
▨	钢筋混凝土柱

专业:	图号: ნახაზის №:
建筑 arqiteqtura	建施−44 muSa.arqit-4

თბილისი 2019 წელი
第比利斯2019年

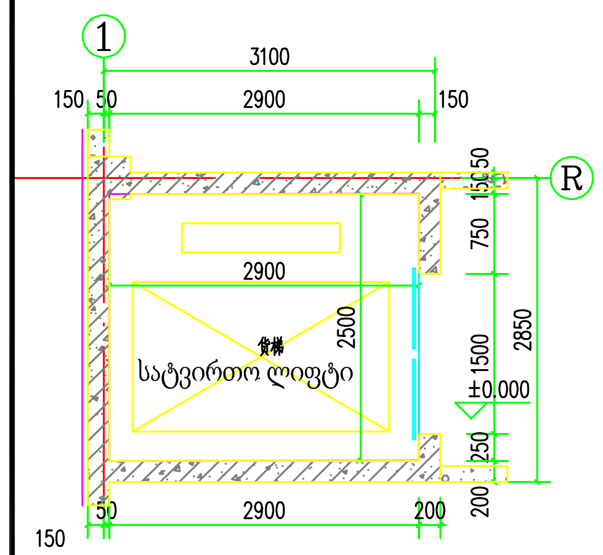

1
3100
2900
150
50
R
2900
货梯
სატვირთო ლიფტი
2500
750
1500
250
2850
±0.000
200

首层平面图 I სართულის გეგმა
First floor 1:50

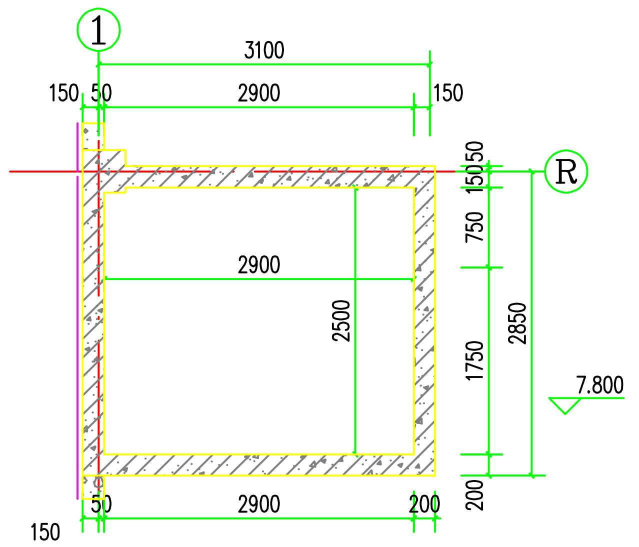

1
3100
2900
R
2500
750
1750
2850
7.800

机房层平面图
On the Computer room floor plan 1:50
სამანქანო სართულის გეგმა

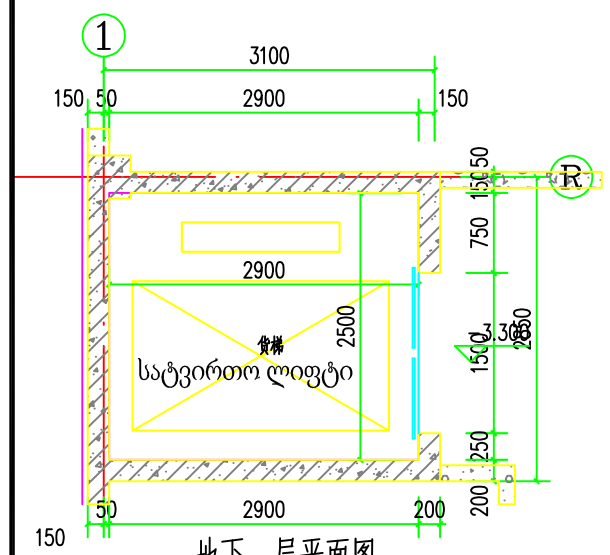

1
3100
2900
R
货梯
სატვირთო ლიფტი
2500
-3.300
2850

地下一层平面图
ground floor 1:50

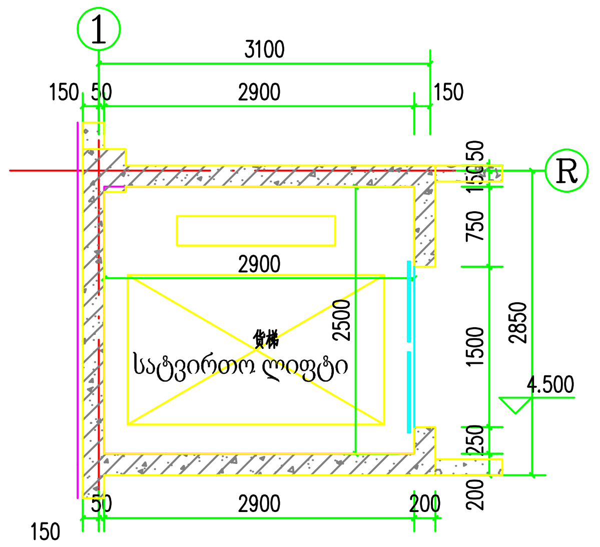

1
3100
2900
R
货梯
სატვირთო ლიფტი
2500
2850
4.500

二层平面图 II სართულის გეგმა
On the second floor 1:50

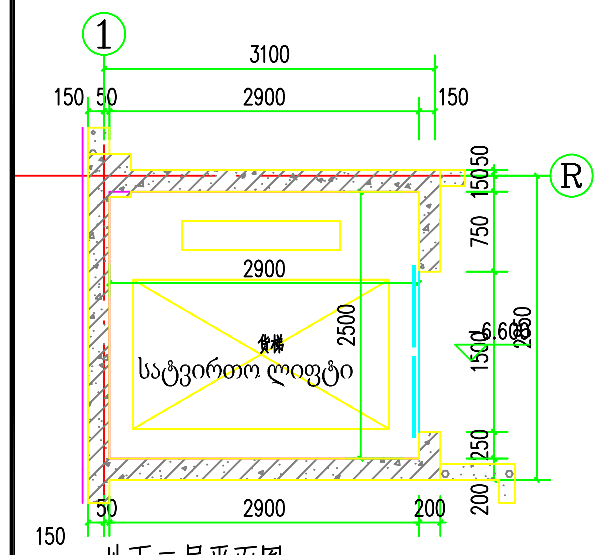

1
3100
2900
R
货梯
სატვირთო ლიფტი
2500
-6.600
2850

地下二层平面图
the second floor underground 1:50
-II სართულის გეგმა

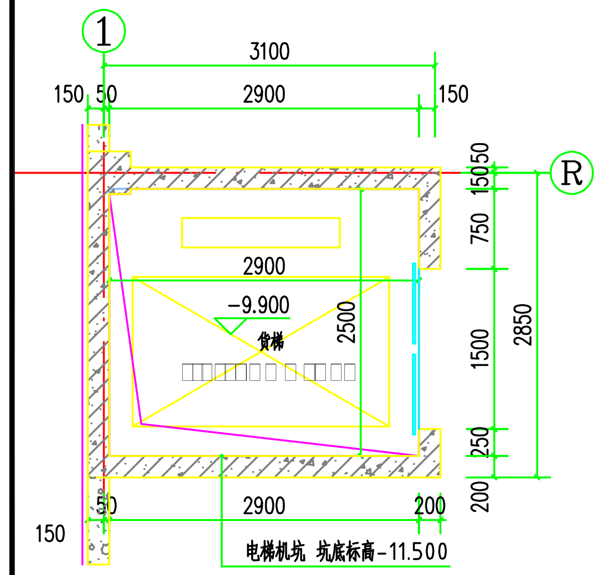

1
3100
2900
R
-9.900
货梯
2500
2850
电梯机坑 坑底标高-11.500

地下三层平面图 -III სართულის გეგმა
the third floor underground 1:50

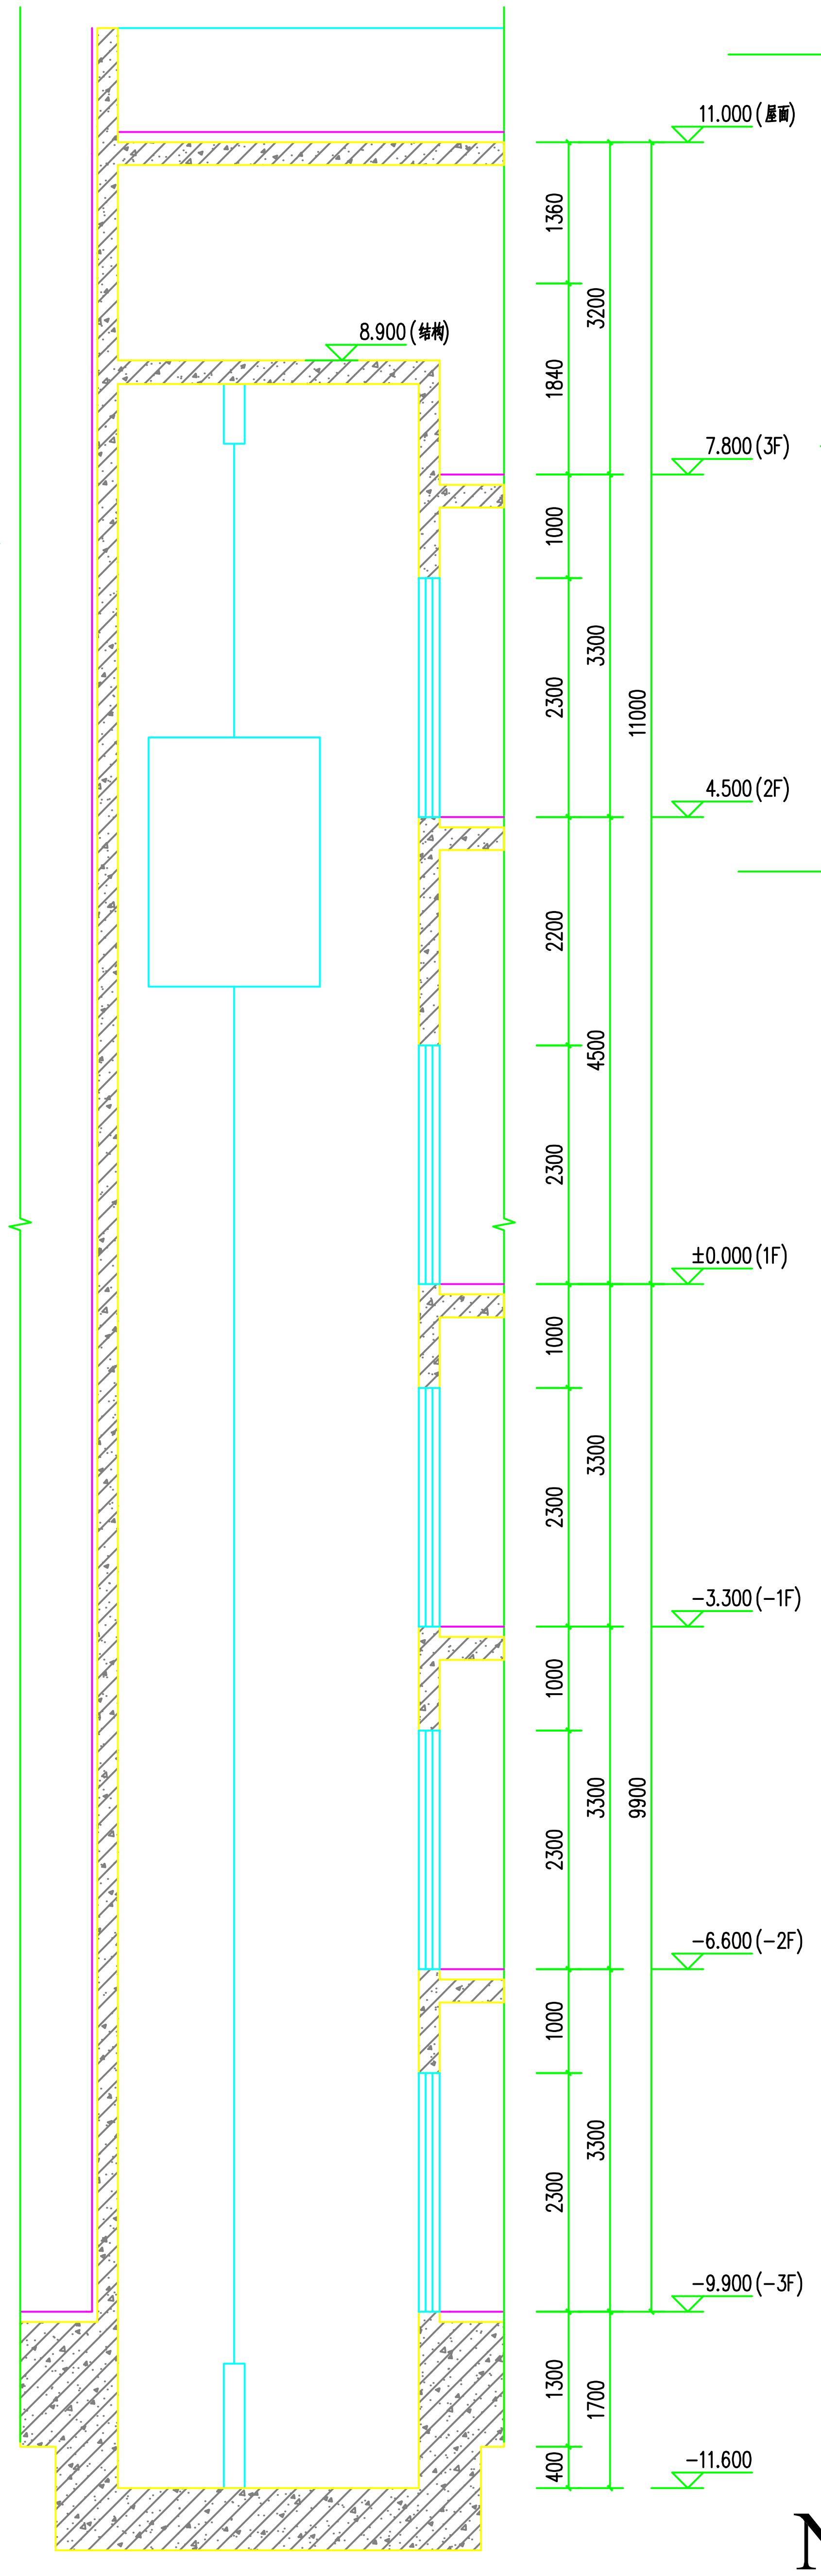

11.000 (屋面)
8.900 (机房)
7.800 (3F)
4.500 (2F)
±0.000 (1F)
-3.300 (-1F)
-6.600 (-2F)
-9.900 (-3F)
-11.600
11000
9900

ჭრილი a-a
a-a 剖面图
a-a cross-sectional view 1:50

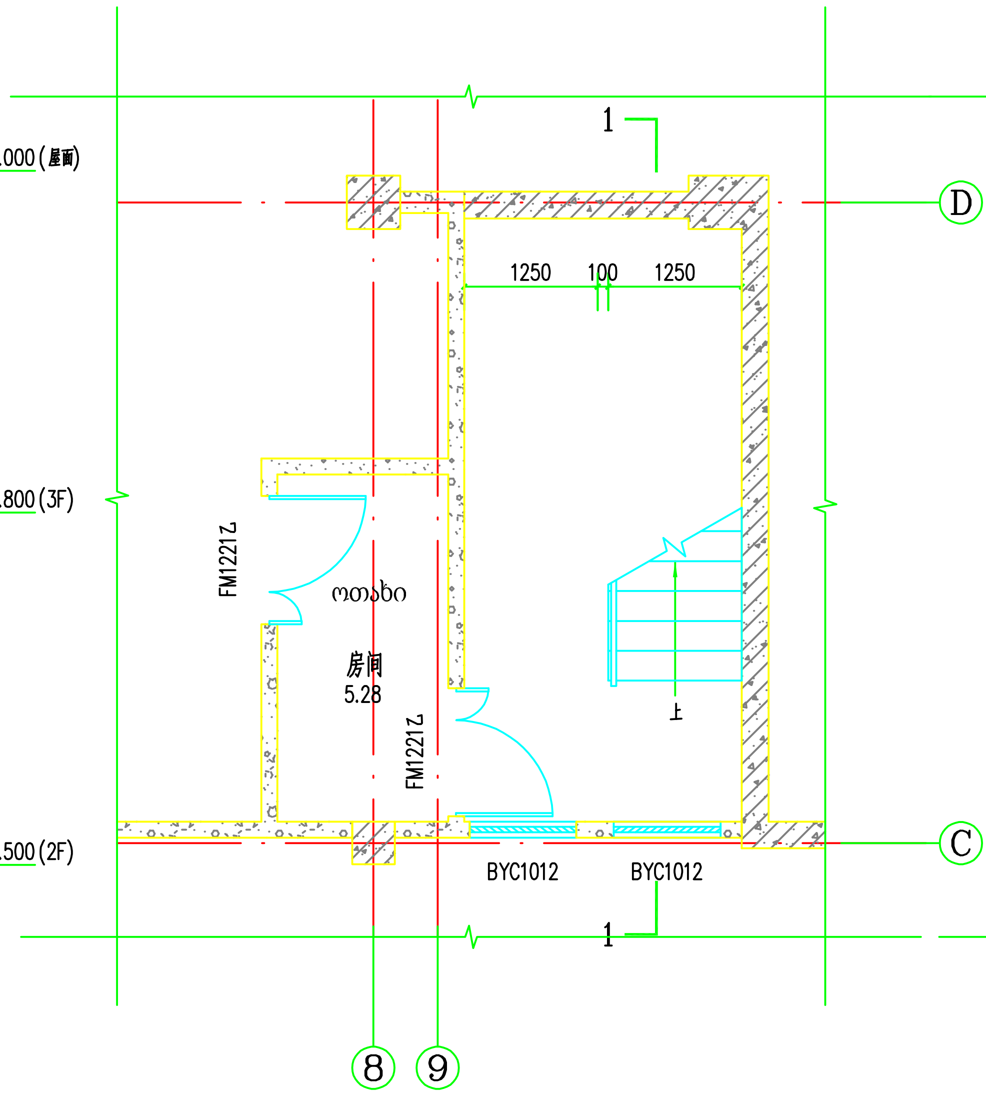

1
D
C
8
9
1250
100
FM1221乙
ოთახი
房间
5.28
BYC1012

8#楼梯地下三层平面图
the third floor underground 1:50
კიბე #8, -III სართულის გეგმა

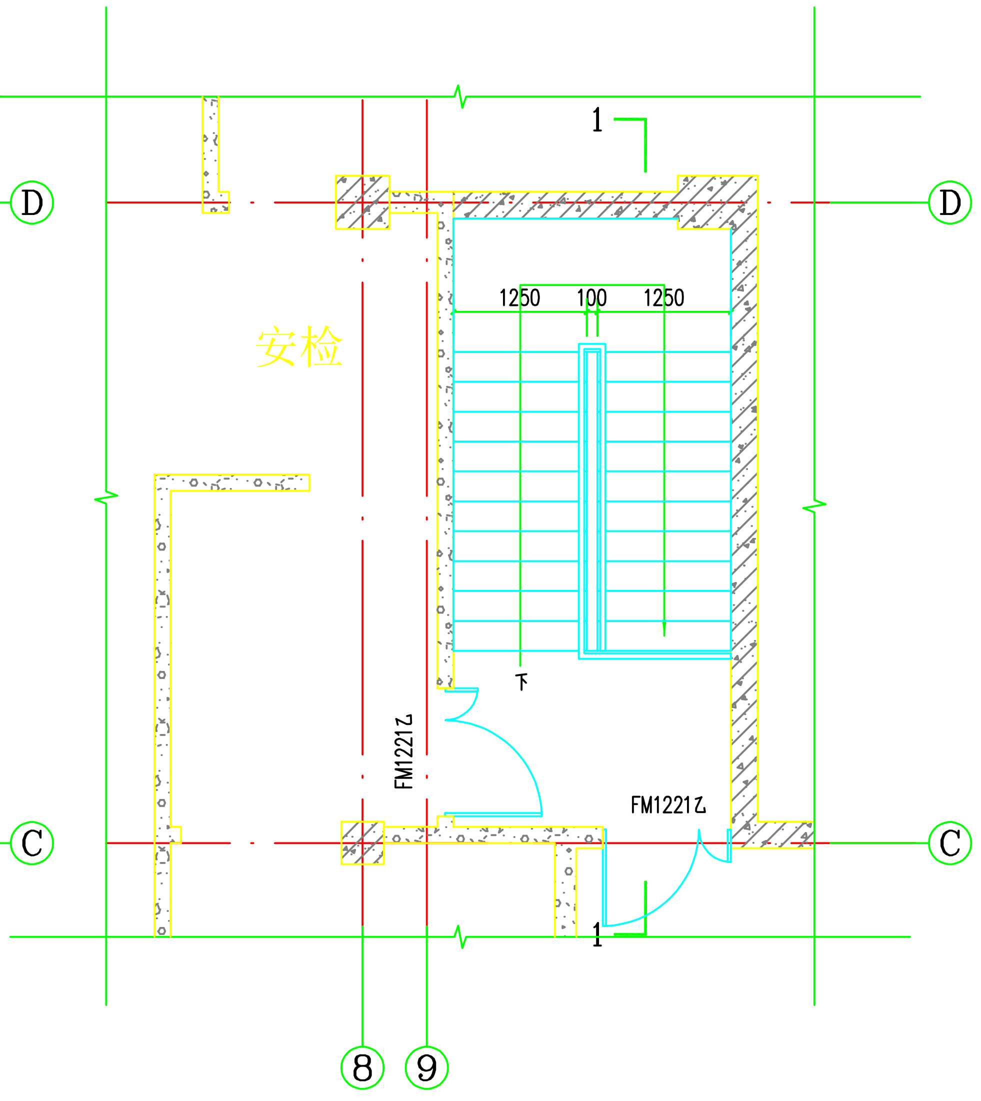

1
D
C
8
9
安检
1250
100
FM1221乙

8#楼梯地下三层平面图
the third floor underground 1:50
კიბე #8, -III სართულის გეგმა

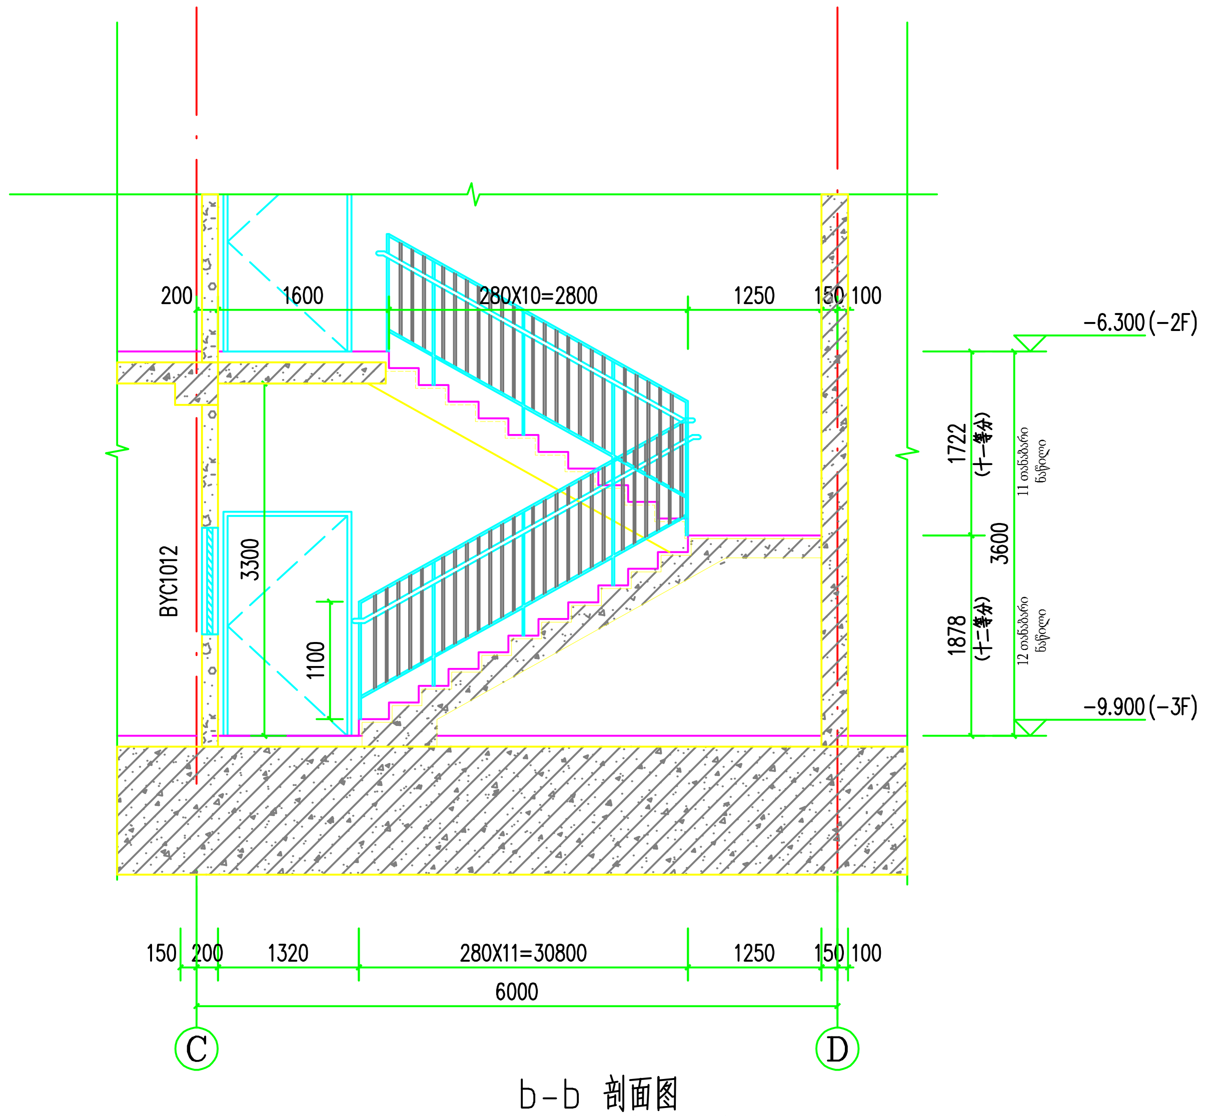

-6.300 (-2F)
-9.900 (-3F)
200
1600
280X10=2800
1250
150 100
BYC1012
3300
1100
1722
1878
3600
150 200 1320 280X11=30800 1250 150 100
6000
C
D

b-b 剖面图
b-b cross-sectional view 1:50
ჭრილი b-b

№4 სამზარეულოს სატვირთო ლიფტი, სამანქანე ოთახის გარეშე 2 ტონიანი 2ტ/0.5მ/ს გაჩერება 5

图例	
▨	剪力墙
▨	蒸压加气混凝土砌块墙
▨	钢筋混凝土柱

დამკვეთი №

დამკვეთი 发包方：
"Hualing international special economic zone"
华凌国际经济特区股份公司

შ.პ.ს
საქართველოს საერთაშორისო
არქიტექტურისა და
სამშენებლო-საპროექტო კომპანია
格鲁吉亚国际建筑工程设计有限公司

მისამართი 地址：
საქართველო, თბილისი,
ისანი-სამგორის რაიონი, ვაზისუბნის
III მ/რ, IIკვ., (ნაკვ.11/1)
第比利斯市，瓦泽素巴尼第3号区，第2号小区，土地号：11/1

საიდენტიფიკაციო კოდი:
公司注册号： 406102195

总经理 დირექტორი		??? გოუჯანჩენ
总设计师 მთ.არქიტექტორი:		??? გოუჯანჩენ
??? არქიტექტორი:		
??? შეადგინა:		
?? შეამოწმა:		
工程编号 მშენებლობის ნომერი		

პროექტის სახელი: 工程名称：
华凌第比利斯精品酒店项目
hualing Tbilisis butik-sastumros proeqti

პროექტის სახელწოდება: 项目名称：
华凌第比利斯精品酒店项目
hualing Tbilisis butik-sastumros proeqti

ნახაზი:
图纸名称：8#楼梯、厨房专用货梯详图

მასშტაბი 图纸比例： 1:50

专业: 建筑 arqiteqtura	图号: ნახაზის №: 建施-46 muSa.arqit46

თბილისი 2019 წელი
第比利斯2019年

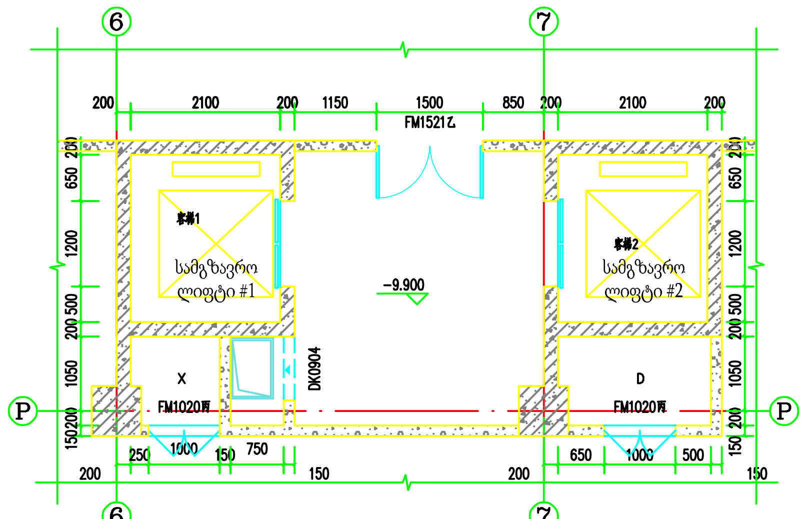
6
7
P
სამგზავრო ლიფტი #1
სამგზავრო ლიფტი #2
-9.900
FM1521乙
FM1020丙
DK0904
X
D

地下三层平面图 -III სართულის გეგმა
the third floor underground 1:50

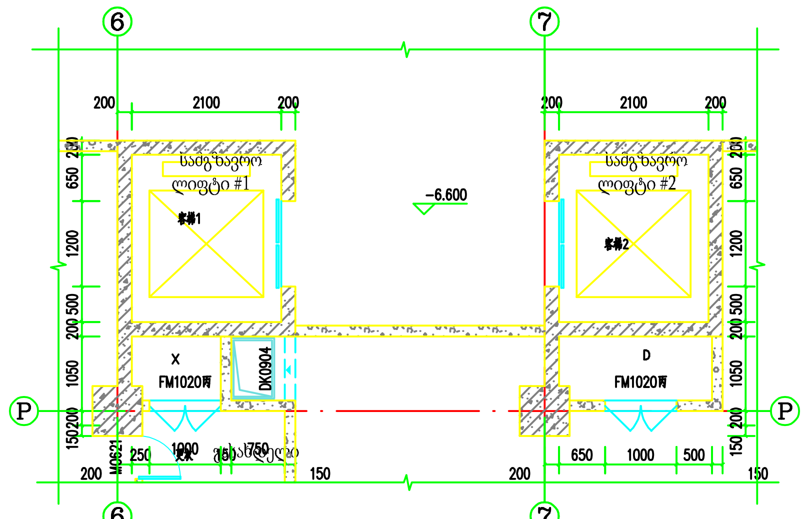
6
7
P
სამგზავრო ლიფტი #1
სამგზავრო ლიფტი #2
-6.600
FM1020丙
DK0904

地下二层平面图 -II სართულის გეგმა
the second floor underground 1:50

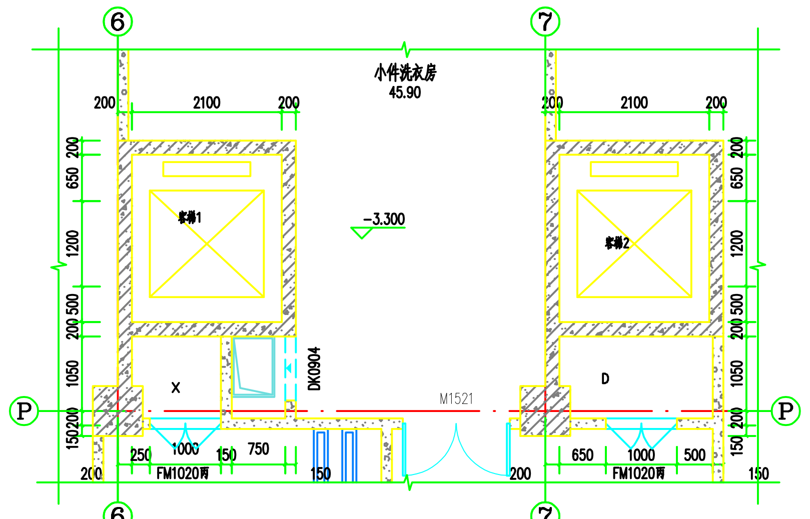
6
7
P
小件洗衣房
45.90
-3.300
M1521
FM1020丙
DK0904

地下一层平面图 -I სართულის გეგმა
ground floor 1:50

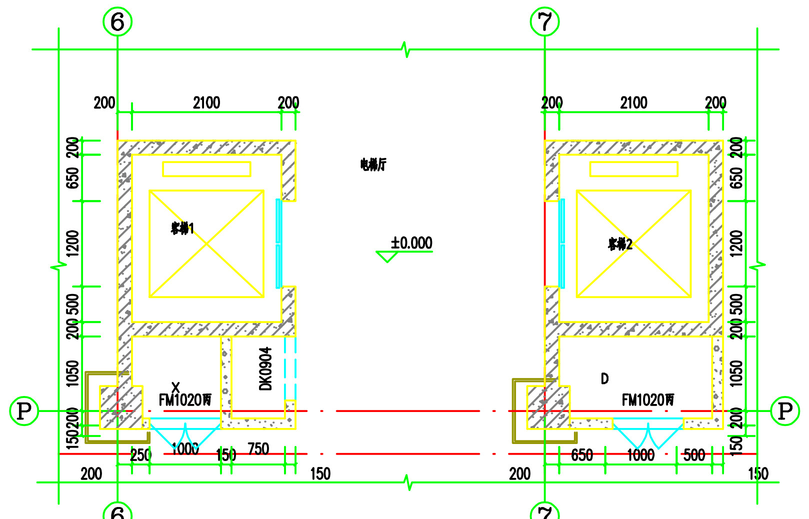
6
7
P
±0.000
FM1020丙
DK0904

首层平面图 I სართულის გეგმა
First floor 1:50

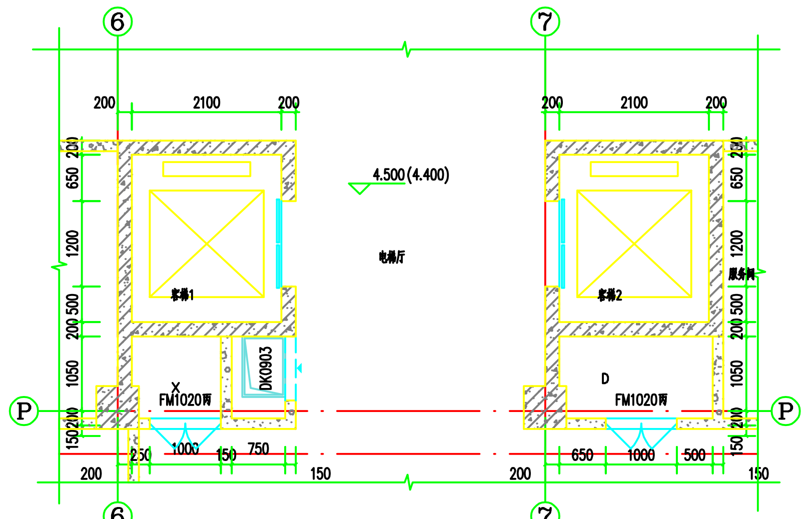
6
7
P
4.500(4.400)
FM1020丙
DK0903

二层平面图 II სართულის გეგმა
On the second floor 1:50

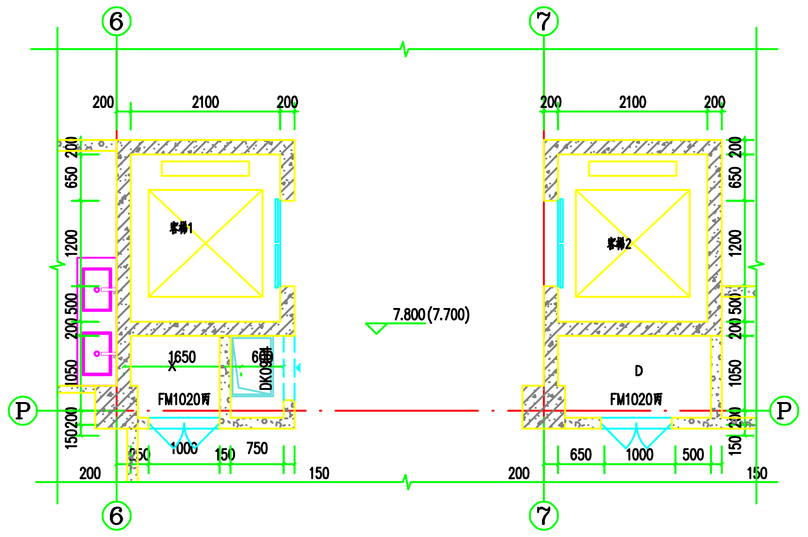
6
7
P
7.800(7.700)
FM1020丙
DK0904

三层平面图 III სართულის გეგმა
On the third floor 1:50

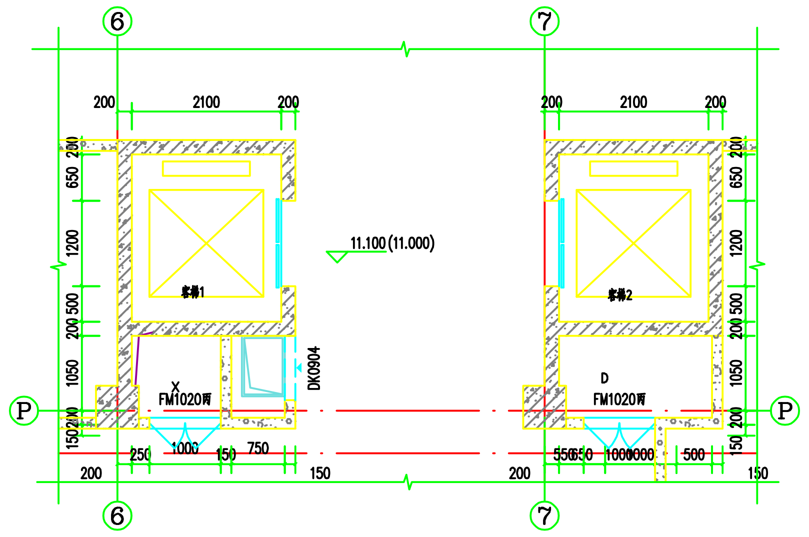
6
7
P
11.100(11.000)
FM1020丙
DK0904

四层平面图 III სართულის გეგმა
On the forth floor 1:50

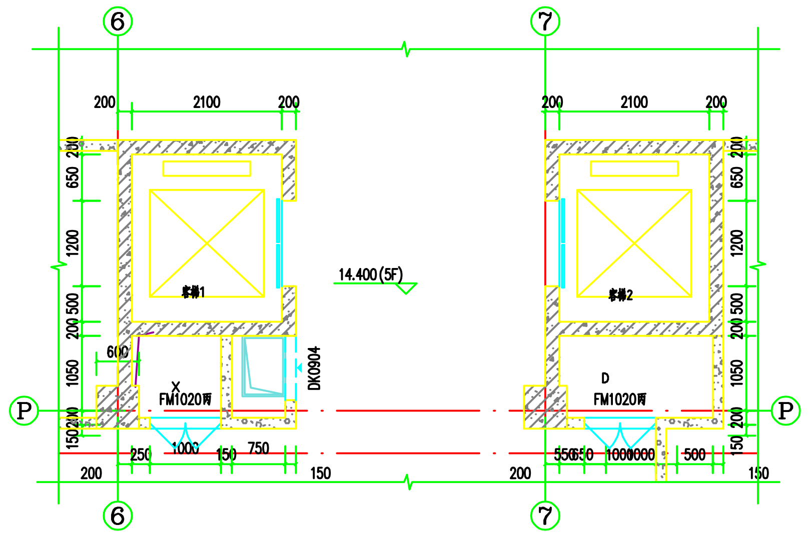
6
7
P
14.400(5F)
FM1020丙
DK0904

五层平面图
On the forth floor 1:50

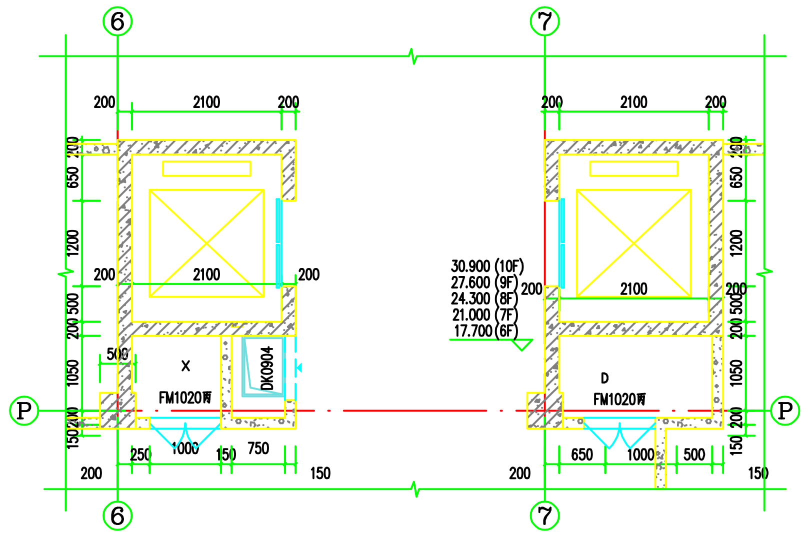
6
7
P
30.900(10F)
27.600(9F)
24.300(8F)
21.000(7F)
17.700(6F)
FM1020丙
DK0904

六~十层平面图 IV-X სართულების გეგმა
On the six~Ten floor 1:50

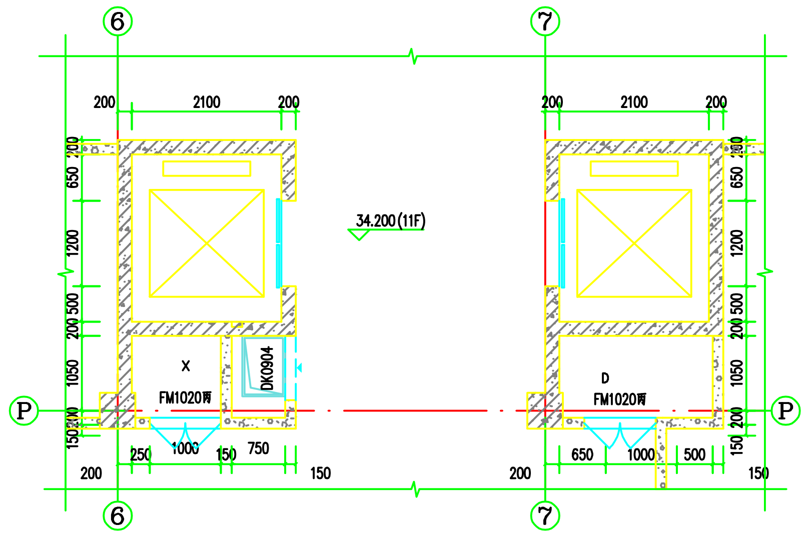
6
7
P
34.200(11F)
FM1020丙
DK0904

十一层平面图 XI სართულის გეგმა
On the Eleven floor 1:50

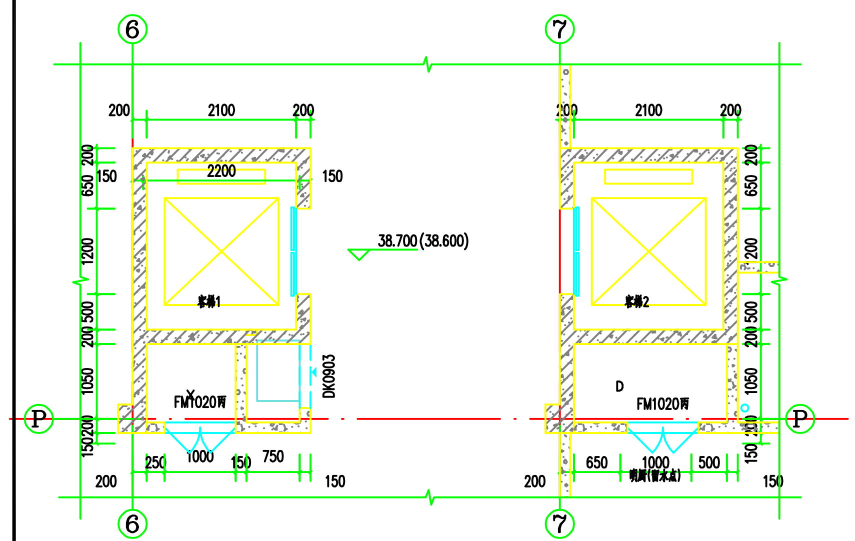
6
7
P
38.700(38.600)
FM1020丙
DK0903

屋顶酒吧层平面图 სახურავზე განლაგებული ბარის სართულის გეგმა
On the Roof bar floor plan 1:50

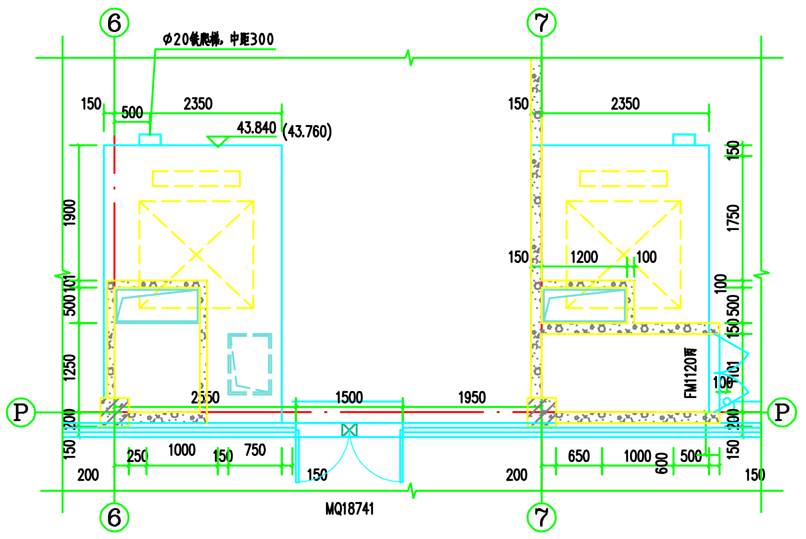
6
7
P
Φ20吊钩，中距300
43.840(43.760)
MQ18741
FM1120丙

机房层平面图
On the Computer room floor plan 1:50
სამანქანო სართულის გეგმა

№1 სამგზავრო ლიფტი სახანძრო ფუნქციით 1600კგ/1.75მ/ს გაჩერება 15

图例	
▨	剪力墙
░	蒸压加气混凝土砌块墙
▨	钢筋混凝土柱

დაკვეთა №

დამკვეთი 发包方:
"Hualing international special economic zone"
华凌国际经济特区股份公司

შ.პ.ს
საქართველოს საერთაშორისო
არქიტექტურისა და
სამშენებლო-საპროექტო კომპანია
格鲁吉亚国际建筑工程设计有限公司

მისამართი 地址:
საქართველო, თბილისი,
ისანი-სამგორის რაიონი, ვაზისუბნის
III მ/რ, IIკვ., (ნაკვ.11/1)
第比利斯市，瓦泽索巴尼第3号区，第2号小区，土地号：11/1

საიდენტიფიკაციო კოდი:
公司注册号: 406102195

总经理 დირექტორი		??? გოუჯანჩენ
总设计师 მთ.არქიტექტორი:		??? გოუჯანჩენ
??? არქიტექტორი:		
??? შეადგინა:		
?? შეამოწმა:		
工程编号 მშენებლობის ნომერი		

პროექტის სახელი: 工程名称:
华凌第比利斯精品酒店项目
hualing Tbilisis butik-sastumros proeqti

პროექტის სახელწოდება: 项目名称:
华凌第比利斯精品酒店项目
hualing Tbilisis butik-sastumros proeqti

ნახაზი:
图纸名称: 客梯1、2平面详图
სამგზავრო ლიფტი 1 და 2 დეტალური გეგმა

მასშტაბი 图纸比例: 1:50

专业: სპეციალობა	图号: ნახაზის №:
建筑 arqiteqtura	建施-47 muSa.arqit-47

თბილისი 2019 წელი
第比利斯2019年

№1 სამგზავრო ლიფტი სახანძრო ფუნქციით 1600კგ/1.75მ/ს გაჩერება 15

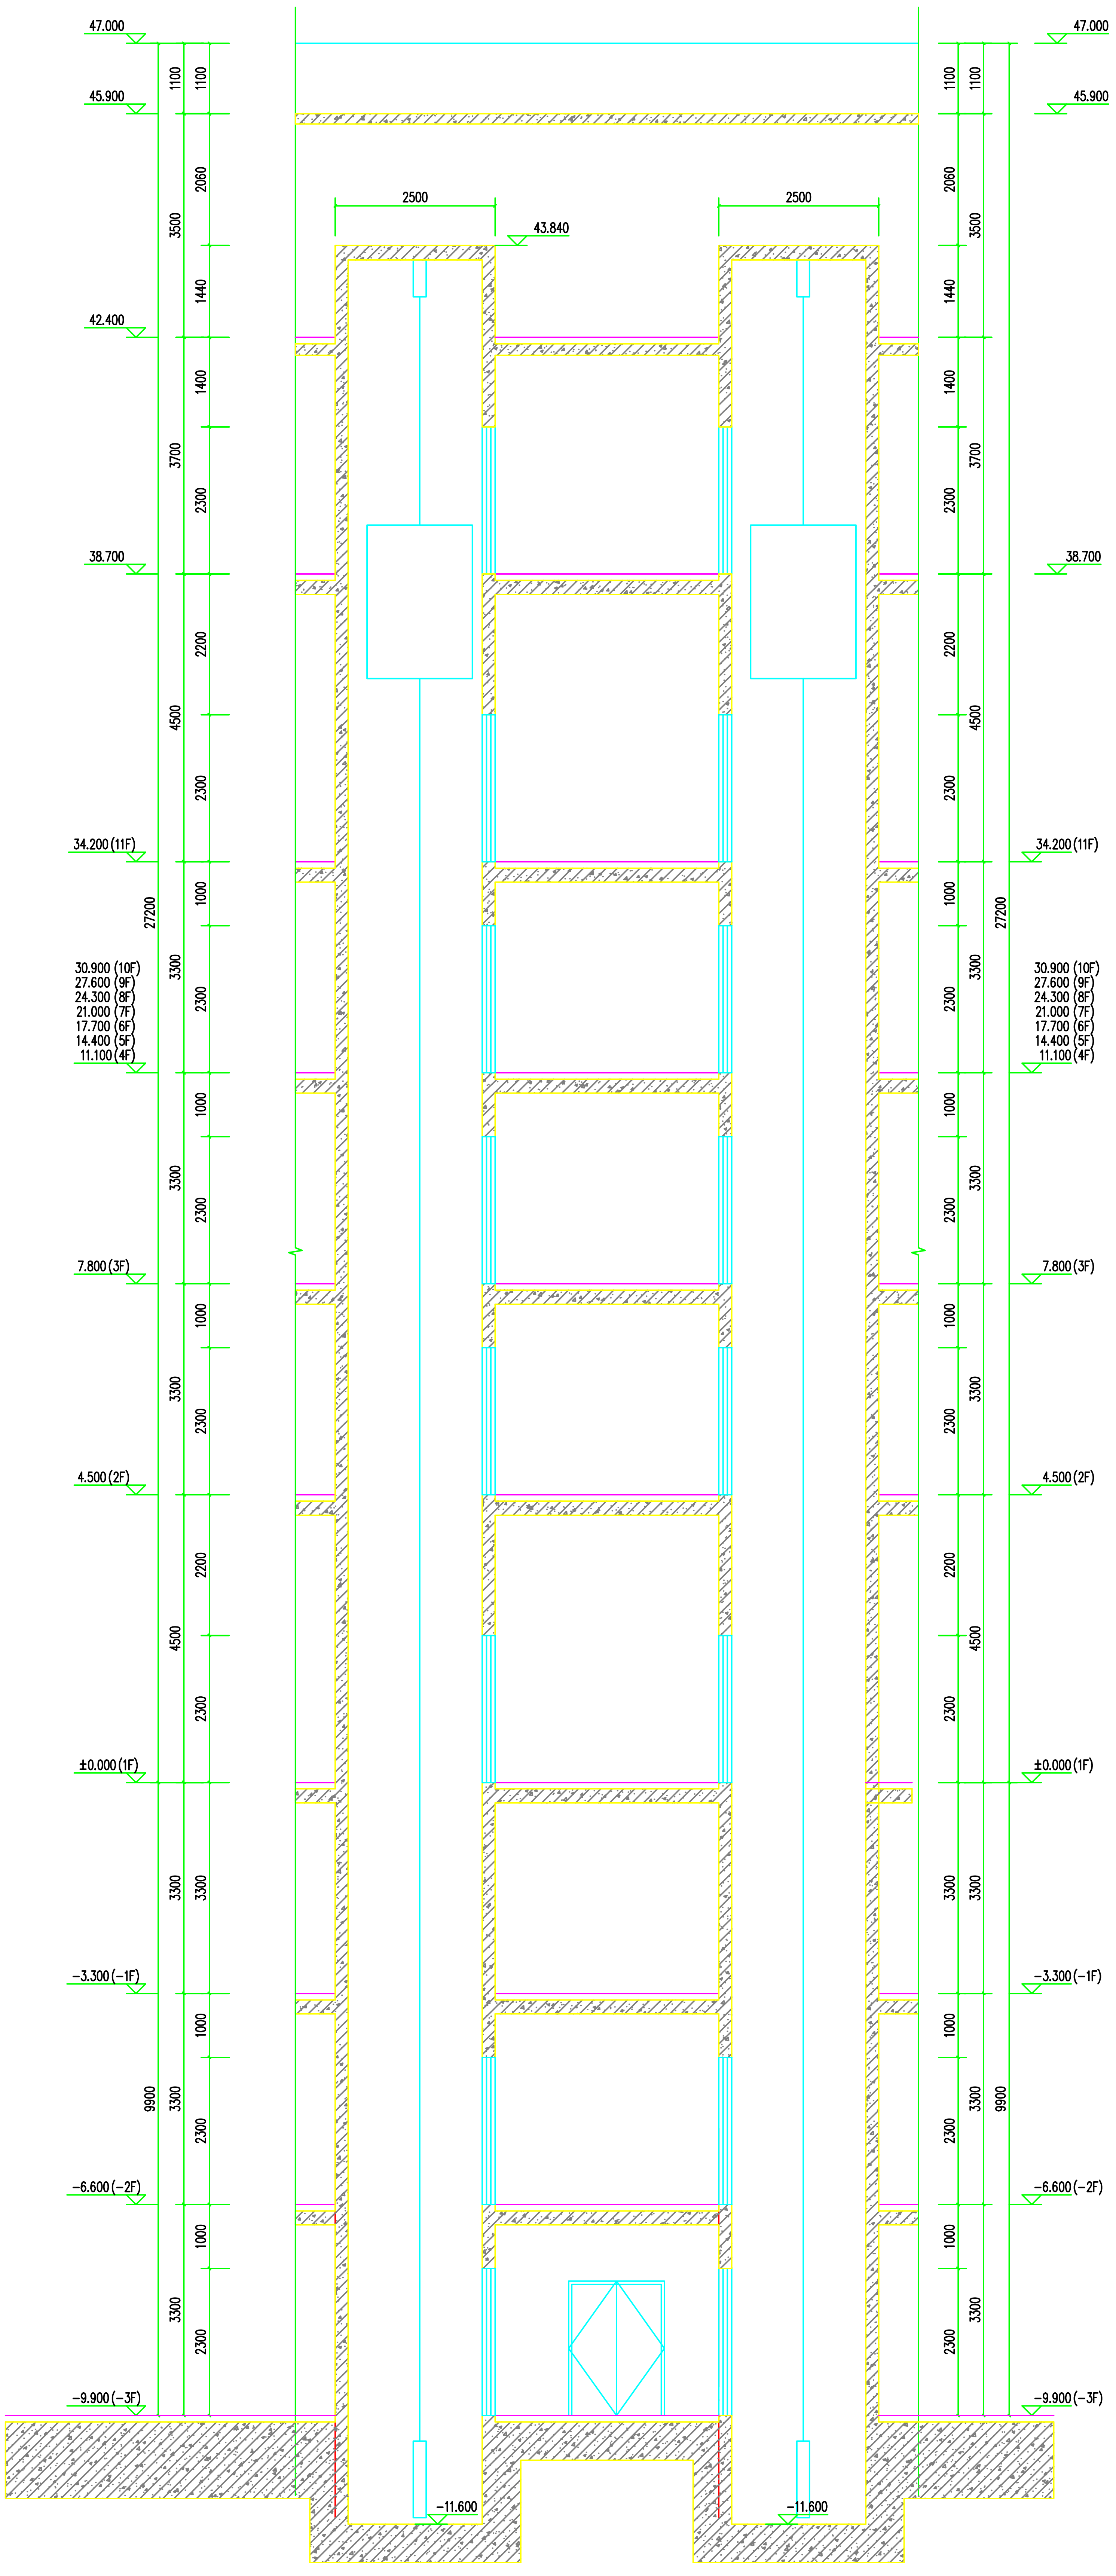
47.000
45.900
43.840
42.400
38.700
34.200 (11F)
30.900 (10F)
27.600 (9F)
24.300 (8F)
21.000 (7F)
17.700 (6F)
14.400 (5F)
11.100 (4F)
7.800 (3F)
4.500 (2F)
±0.000 (1F)
-3.300 (-1F)
-6.600 (-2F)
-9.900 (-3F)
-11.600
2500
1100
3500
2060
1440
3700
1400
2300
4500
2200
27200
1000
3300
9900

a-a 剖面图 ჭრილი a-a

a-a cross-sectional view 1:50

图例	
▨	剪力墙
▨	蒸压加气混凝土砌块墙
▨	钢筋混凝土柱

დამკვეთი 发包方:
"Hualing international special economic zone"
华凌国际经济特区股份公司

შ.პ.ს
საქართველოს საერთაშორისო
არქიტექტურის და
სამშენებლო-საპროექტო კომპანია
格鲁吉亚国际建筑工程设计有限公司

მისამართი 地址:
საქართველო, თბილისი,
ისანი-სამგორის რაიონი, ვაზისუბნის
III მ/რ, II კვ., (ნაკვ.11/1)
第比利斯市，瓦泽素巴尼第3号区，第2号小区，土地号：11/1

საიდენტიფიკაციო კოდი:
公司注册号:
406102195

总经理 დირექტორი		??? [illegible]
总设计师 მთავარი არქიტექტორი:		??? [illegible]
??? არქიტექტორი:		
??? [illegible]		
?? [illegible]		
工程编号 პროექტის ნომერი		

პროექტის სახელი: 工程名称:
华凌第比利斯精品酒店项目
hualing Tbilisis butik-sastumros proeqti

პროექტის სახელწოდება: 项目名称:
华凌第比利斯精品酒店项目
hualing Tbilisis butik-sastumros proeqti

ნახაზი:
图纸名称: 客梯1、2 a-a 剖面图
სამგზავრო ლიფტი 1 და 2 ჭრილი a-a, კიბე-8
[illegible] ნახაზი

მასშტაბი 图纸比例: 1:50

专业: 建筑 arqiteqtura

图号: ნახაზის №: 建施-48 muSa.arqit8-

თბილისი 2019 წელი
第比利斯2019年

ნახაზის №