



# ფასადი A-D

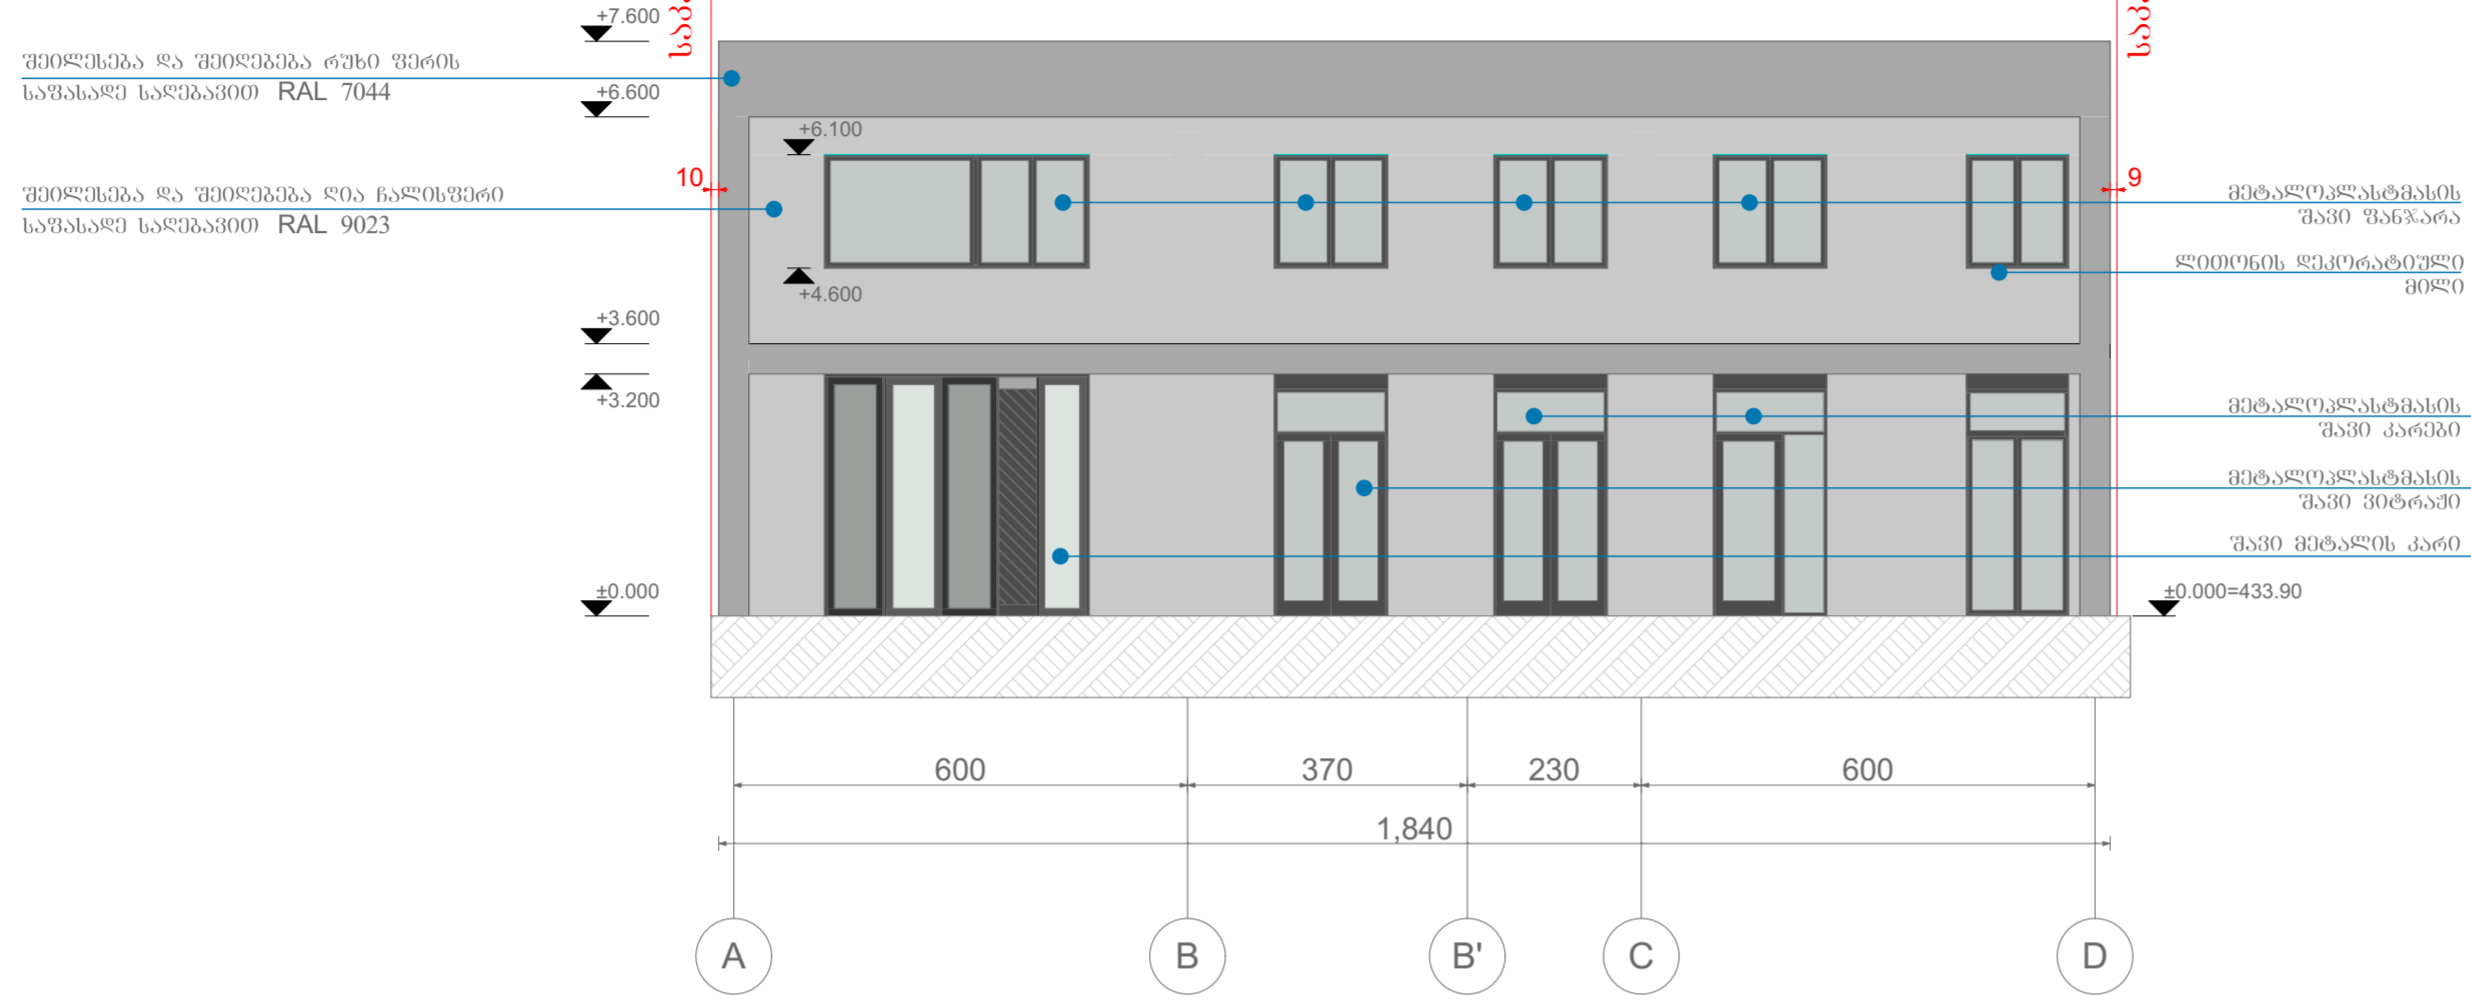


# ფასადი 6-1

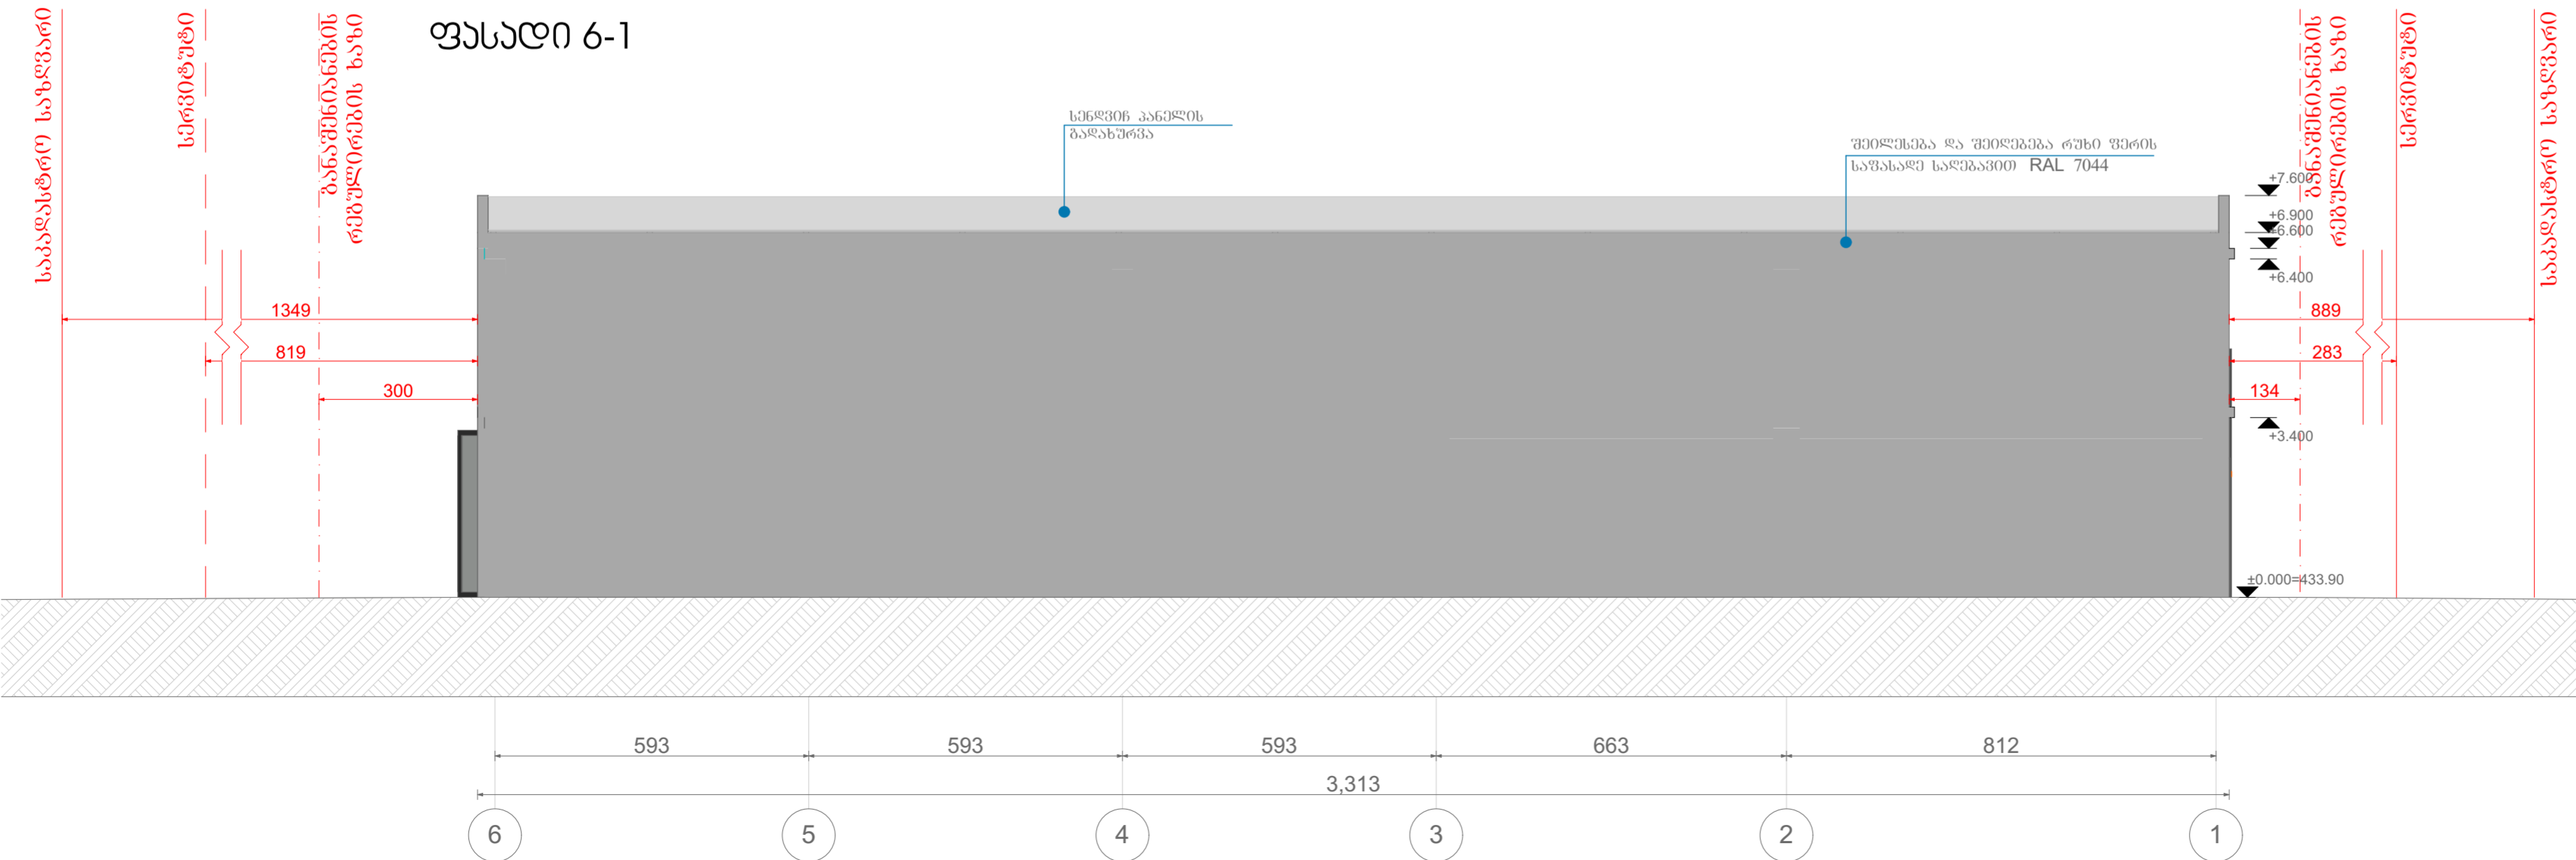


პროექტი და პირობითი აღნიშვნა		
პროექტის სახელწოდება		
შუშის საამქრო		
ობიექტის მისამართი		
ქ.თბილისი, ქ.შუშის, N38, (ბაღნათის N2ა) ს/ბ (01.11.04.017.089)		
შ.პ.ს. "არქვაი"		
ს.გ.: 420425524 ელ-ფოსტა: arch.way@outlook.com		
დირექტორი	უ. ჯანბურია	
მთ. არქიტექტორი	დ. ჯაშია	
დამკვეთი:	შპს "ქართული არქიტექტი"	
ნახაზის დასახელება		
მასშტაბი	ფორმატი	ფურცელი
1:100	A-3	0

### ფასადი D-A

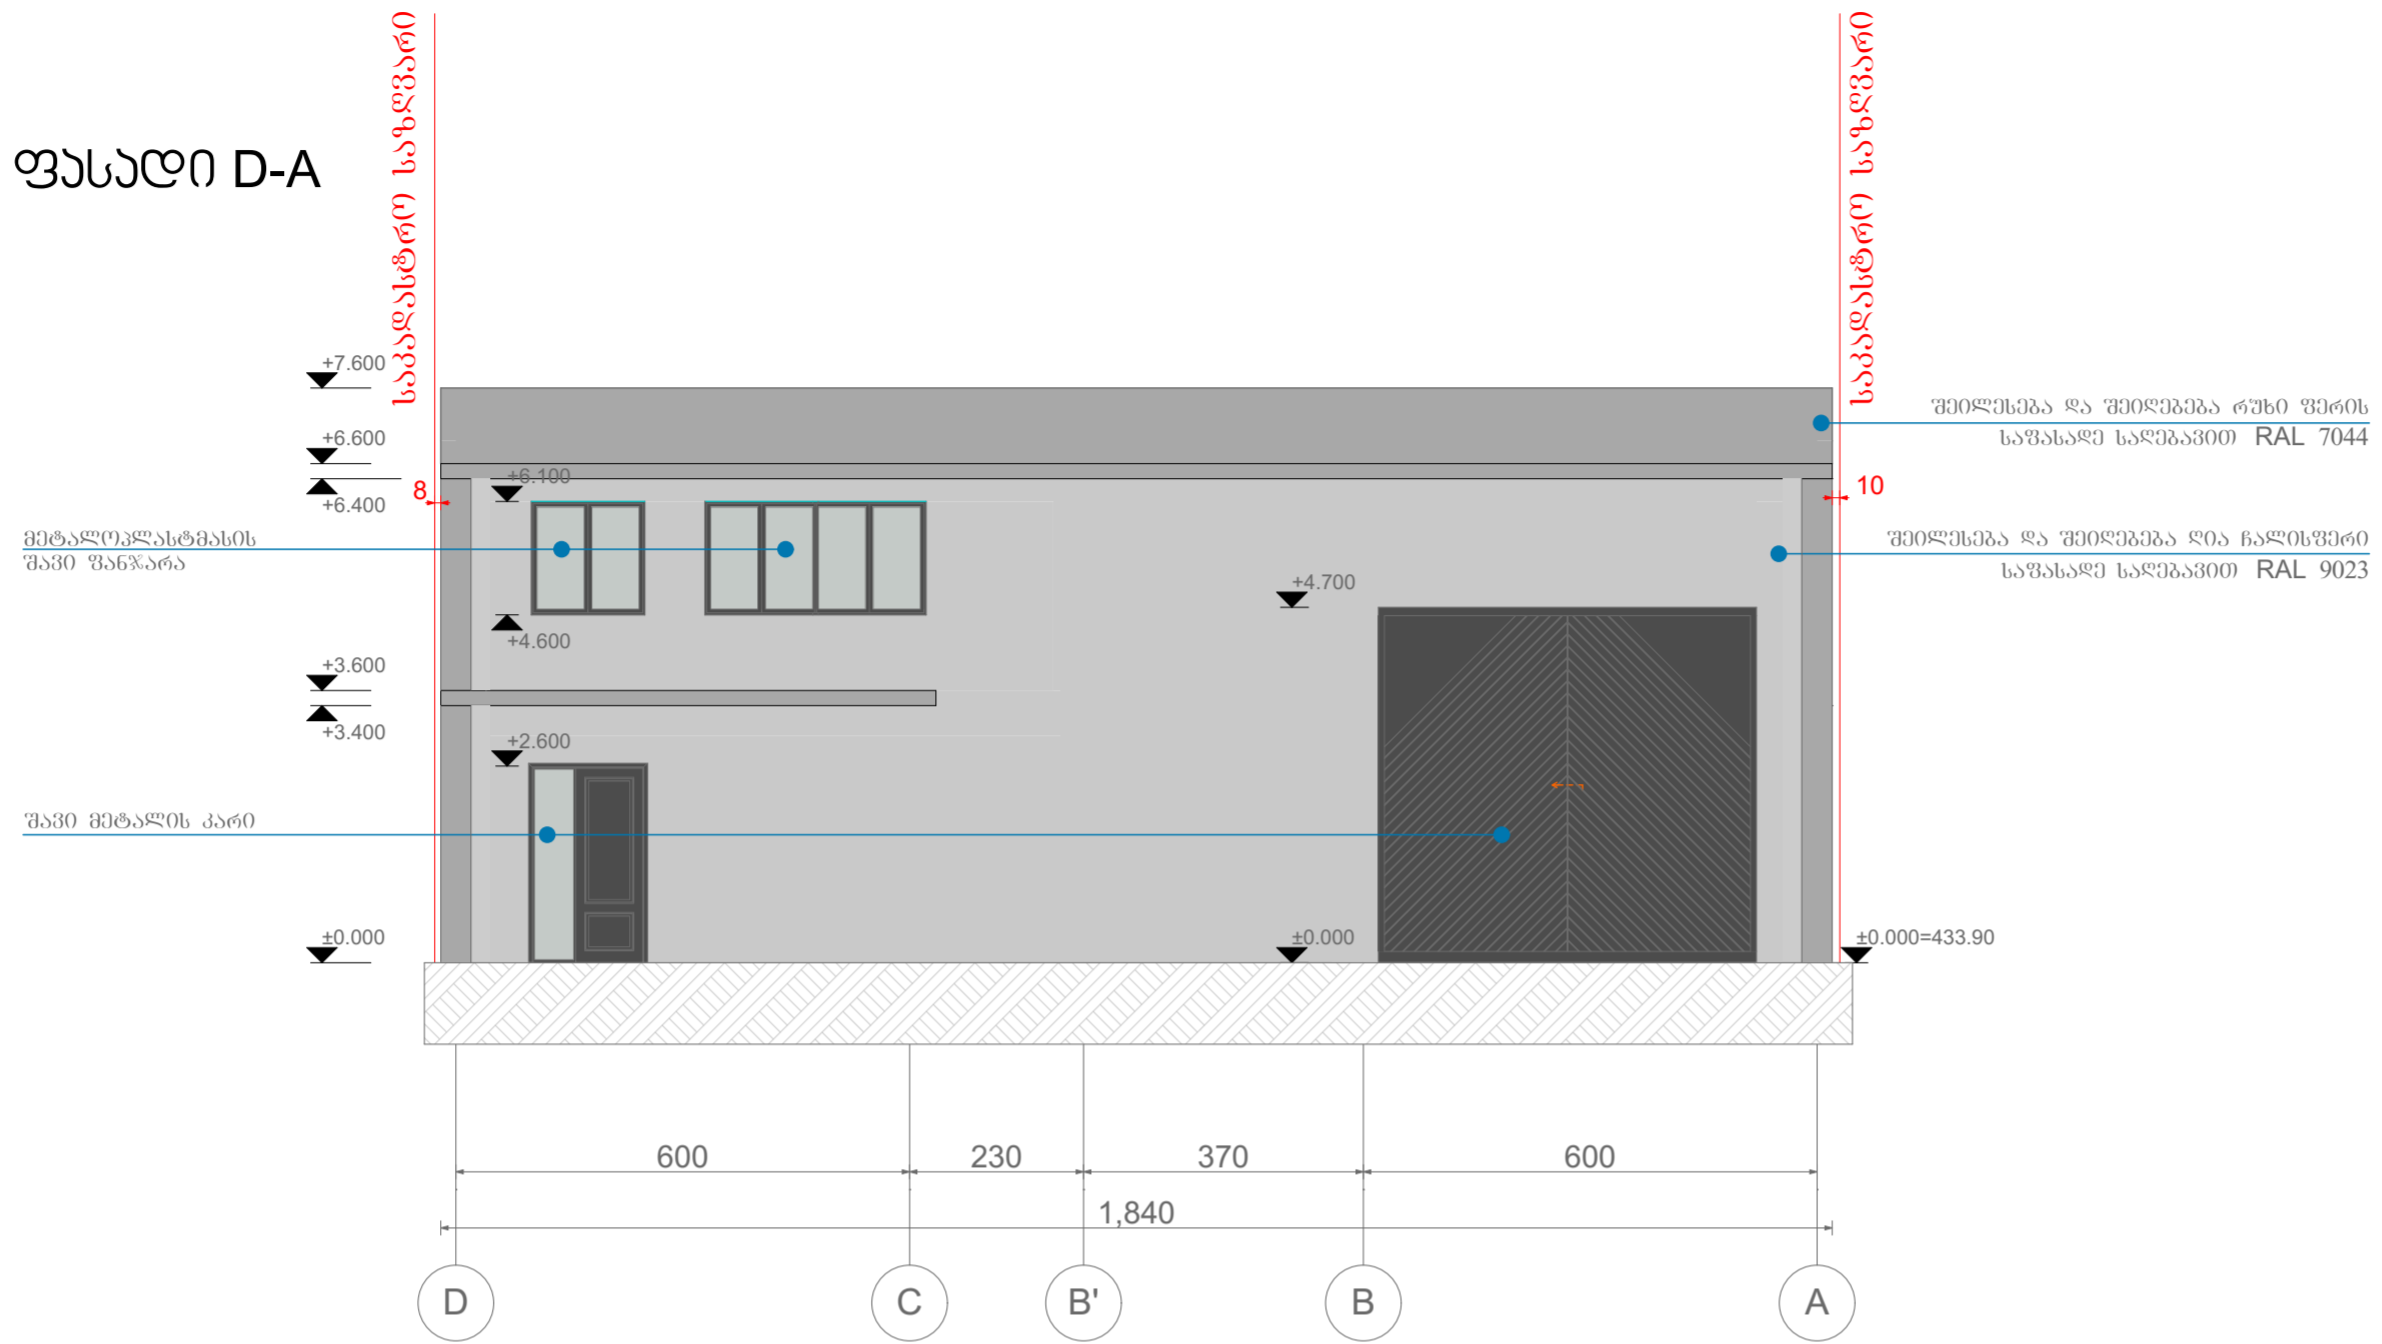

### ფასადი 1-6

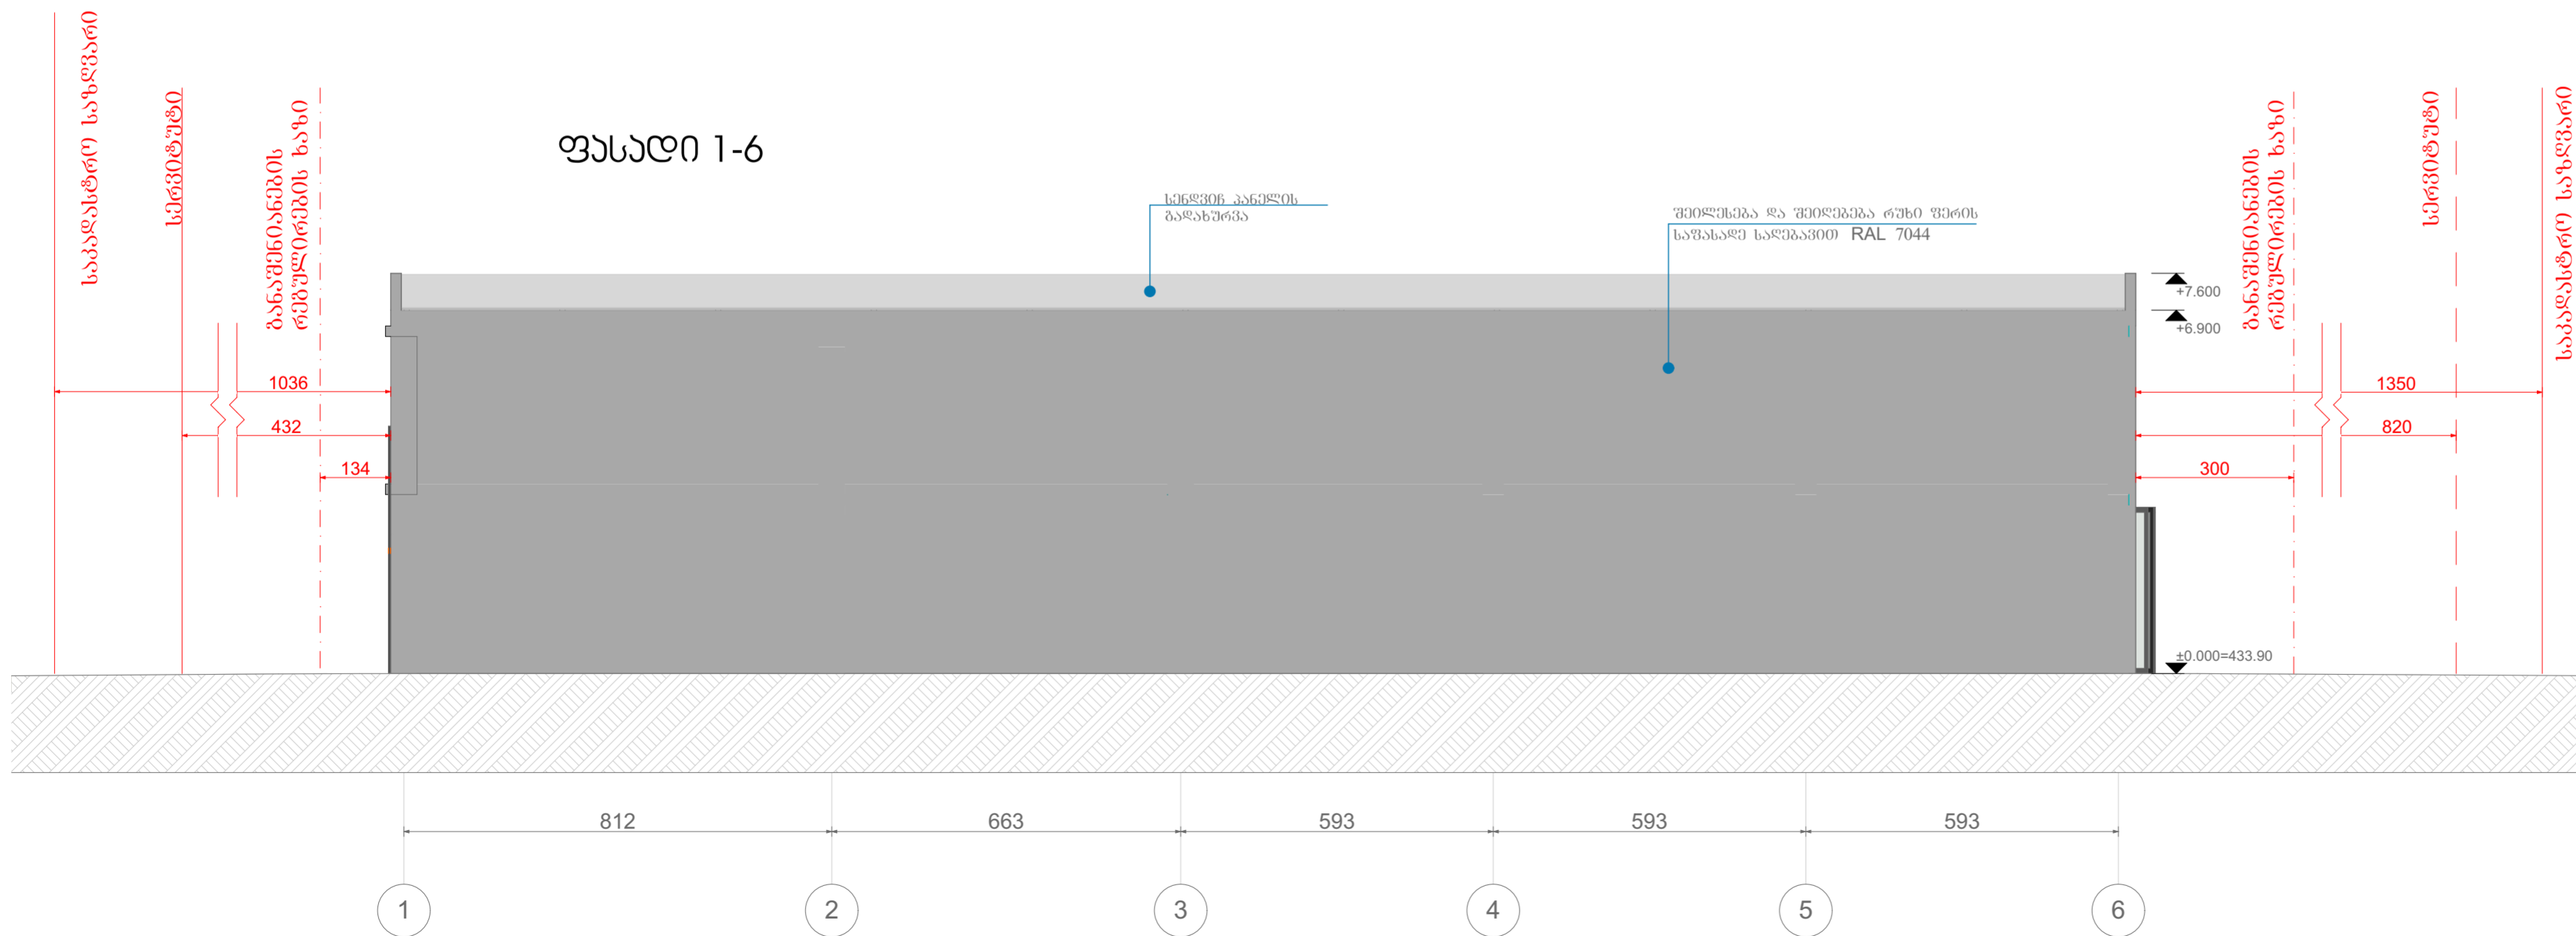

შენიშვნები და პირობითი აღნიშვნა

პროექტის სახელწოდება

შუშის საამქრო

ობიექტის მისამართი

ქ.თბილისი, ქუჩა შუშის, N38, (ბაღანარის N2ა)  
ს/ბ (01.11.04.017.089)



შ.პ.ს. "არქვაი"

ს.გ.: 420425524  
ელ-ფოსტა: arch.way@outlook.com

ღირებულება

უკანა

მთ. არქიტექტორი




დ. ჯაშია

დამკვეთი:

შპს "ქართული არქიტექტი"

ნახაზის დასახელება

მასშტაბი	ფორმატი	ფურცელი
1:100	A-3	0

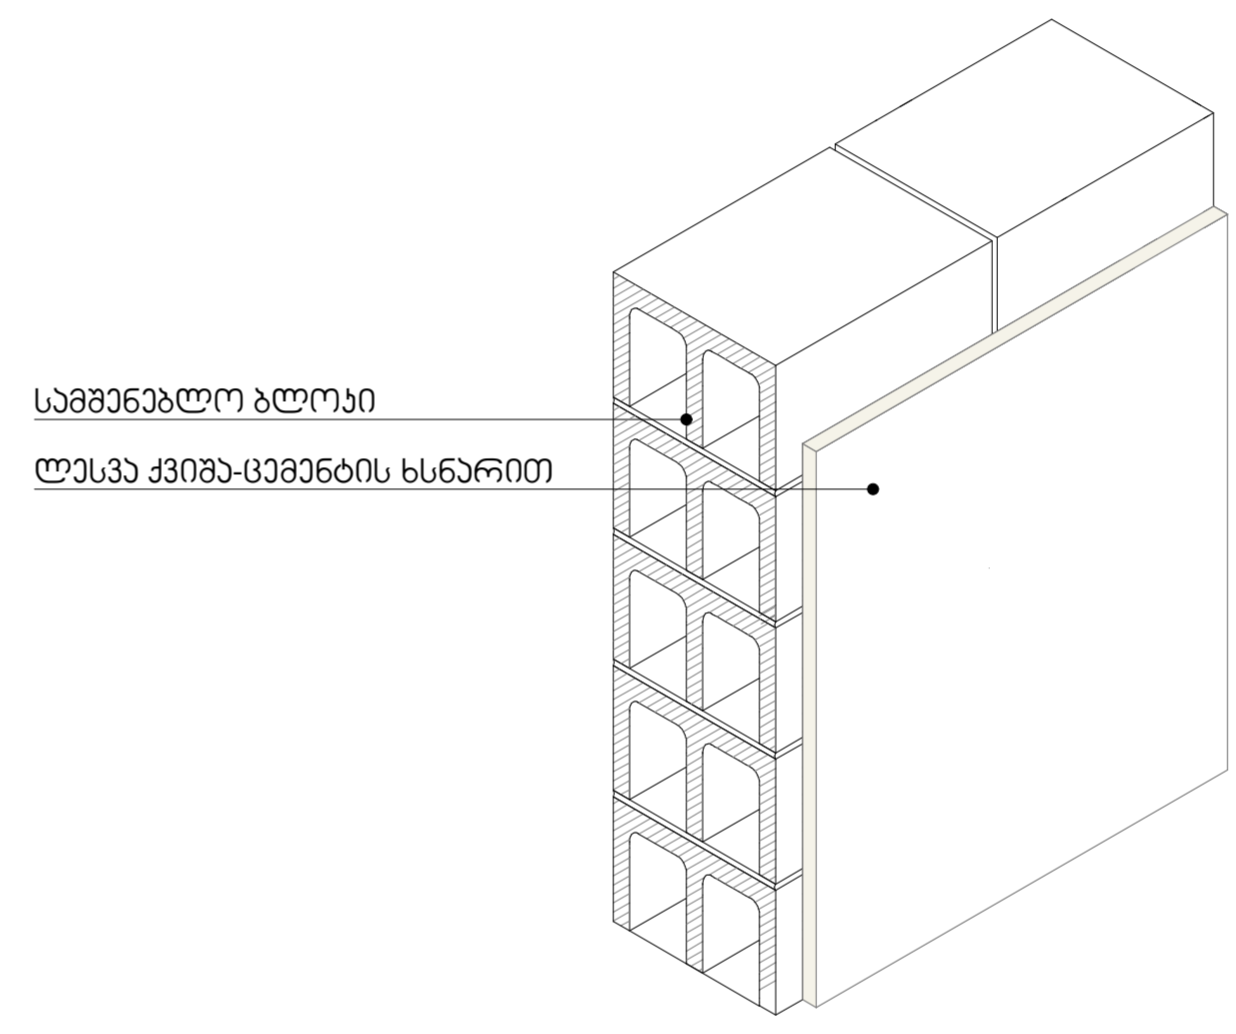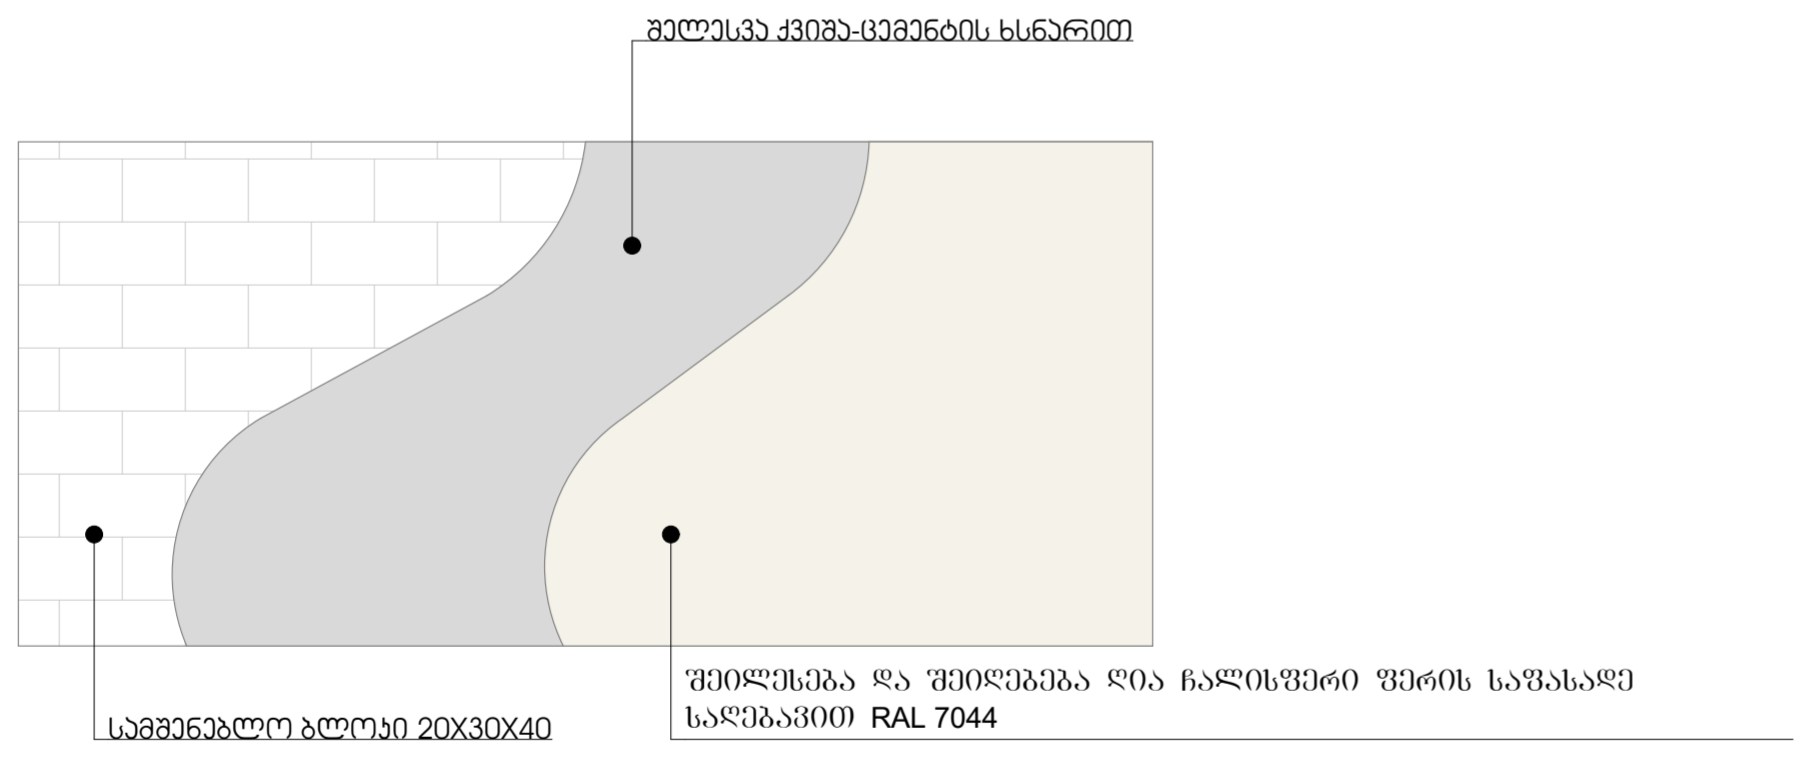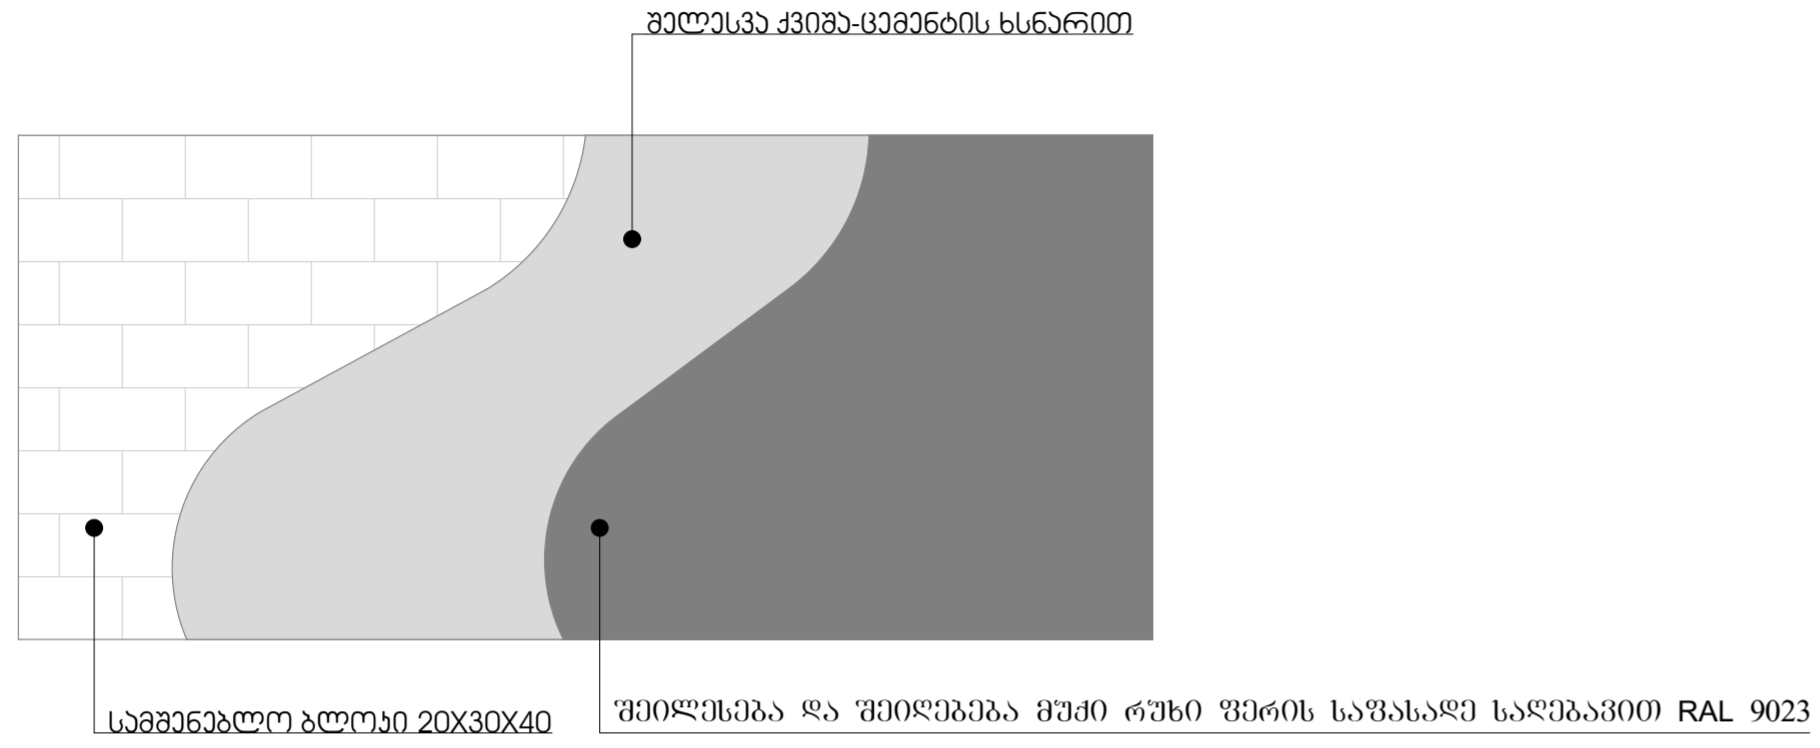

შენიშვნები და პირობითი აღნიშვნა

პროექტის სახელწოდება

**შუშის საამქრო**

ობიექტის მისამართი  
 ქ.თბილისი, ქაჩა შუშის, N38, (ბაღნარის N2ა)  
 ს/ბ (01.11.04.017.089)



**შ.პ.ს. "არქვაი"**  
 ს.ნ.: 420425524  
 ელ-ფოსტა: arch.way@outlook.com



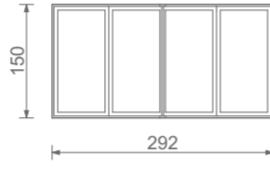
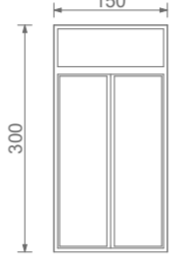
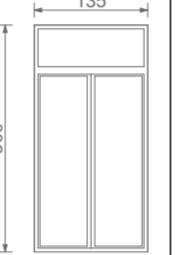
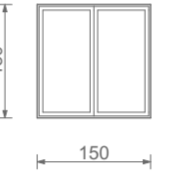
დირექტორი **უ. ჯანბერიანი**  
 მთ. არქიტექტორი **დ. ჯაშიანი**  
 დამკვეთი: **შპს "ქართული არომატი"**

ნახაზის დასახელება






**ღეჭალი**

მასშტაბი	ფორმატი	გვერდი
<b>1:30</b>	<b>A-3</b>	<b>0</b>

## ფანჯრის და ვიტრაჟის სპეციფიკაცია

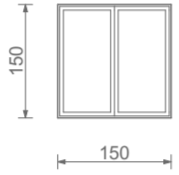ღასახელება	ფ1	ფ2	ფ3	ფ1	ფ2	ფ4
მასალა	შპი მითალოკლასტმისის შანჯარა	შპი მითალოკლასტმისის შანჯარა	შპი მითალოკლასტმისის შანჯარა	შპი მითალოკლასტმისის ვიტრაჟი	შპი მითალოკლასტმისის ვიტრაჟი	შპი მითალოკლასტმისის შანჯარა
ზომა	150X150	150X350	150X292	150X300	135X300	150X150
რაოდენობა	4	1	1	1	1	1
ფასაღი						

## კარის სპეციფიკაცია

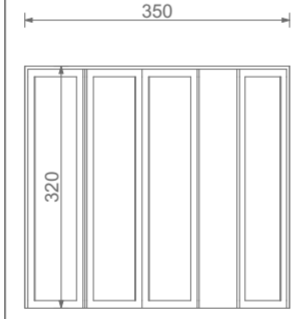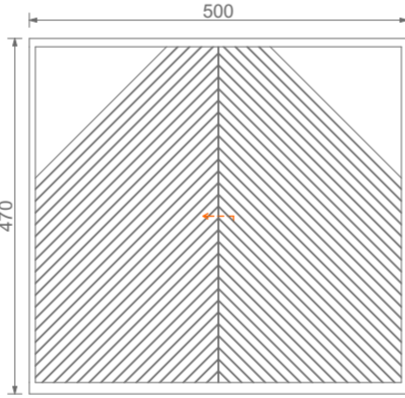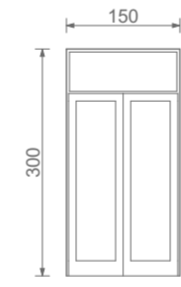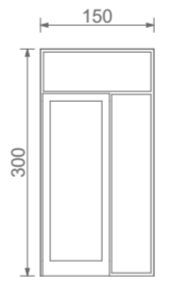ღასახელება	კ1	კ2	კ3	კ4	კ5
მასალა	შპი მითალოს კარი	შპი მითალოს კარი	შპი მითალოკლასტმისის კარი	შპი მითალოკლასტმისის კარი	შპი მითალოს კარი
ზომა	350X320	500X470	150X300	150X300	150X260
რაოდენობა	1	1	1	1	1
გეგმა					
ფასაღი					

შენიშვნები და პირობითი აღნიშვნა

პროექტის სახელწოდება

**შუშის საამქრო**

ობიექტის მისამართი

ქ.თბილისი, ქუჩა შუშის, N38, (ბაღნაღის N2ა)  
ს/ბ (01.11.04.017.089)



შ.პ.ს. "არქვაი"

ს.გ.: 420425524  
ელ-ფოსტა: arch.way@outlook.com

დირექტორი უ. ჯანბერია

მთ. არქიტექტორი დ. ჯაშია

დამკვეთი: შპს "ქართული არქიტექტი"

ნახაზის დასახელება

**სპეციფიკაცია**

მასშტაბი	ფორმატი	გვერდი
<b>1:100</b>	<b>A-3</b>	<b>0</b>