



არსებული გეგმა

საერთო ფართი; 262,0 მ2


ანტრესოლი

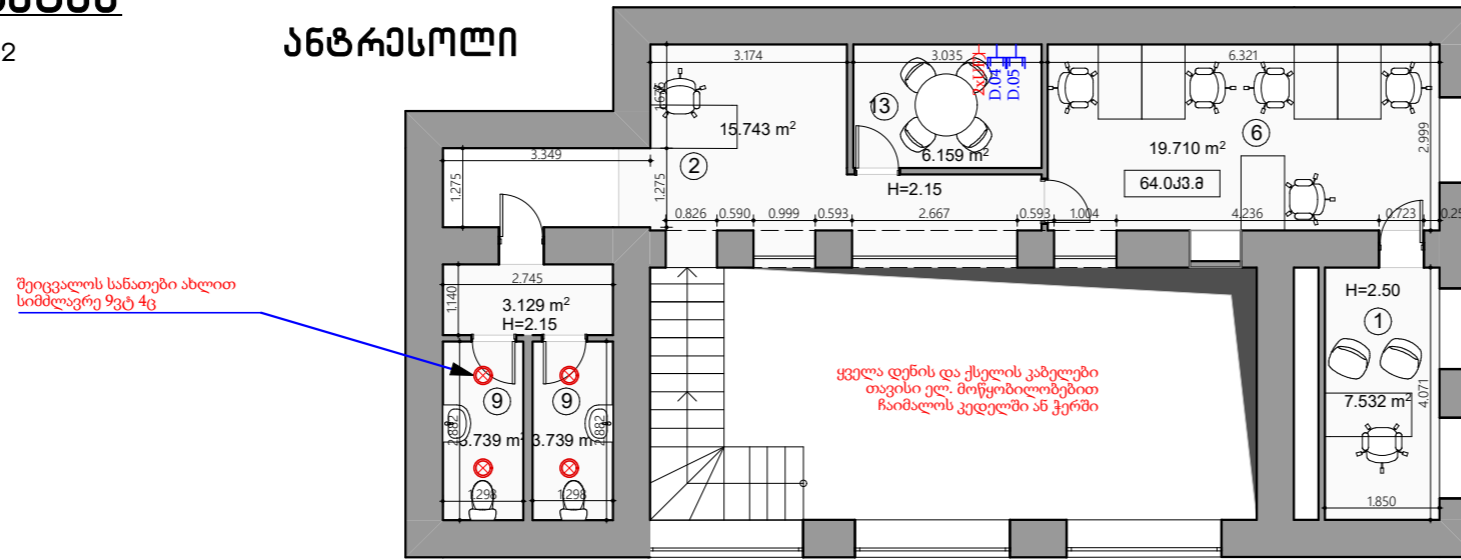

I სართული

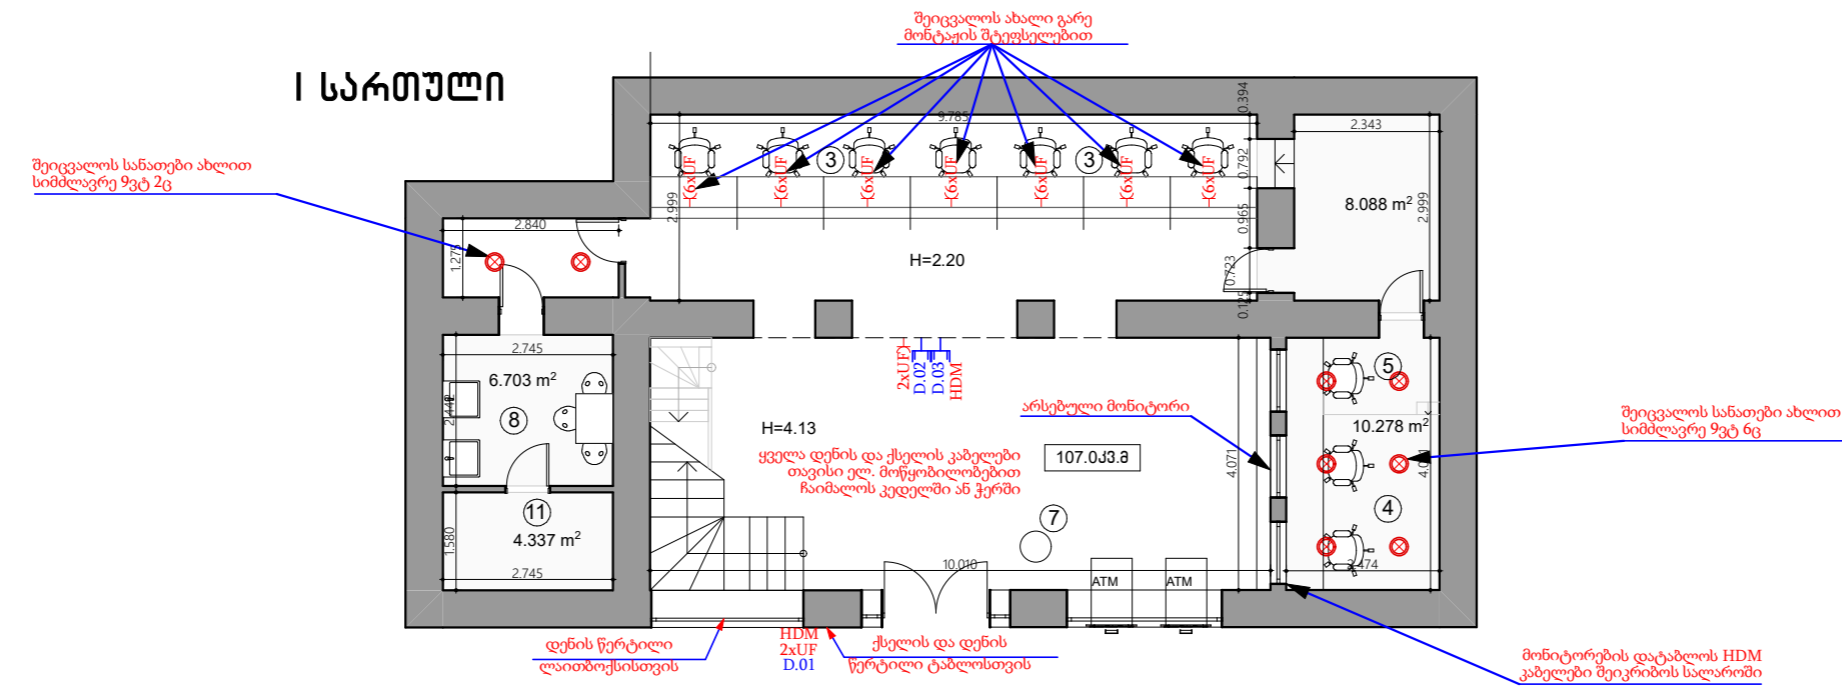

სარდაფი

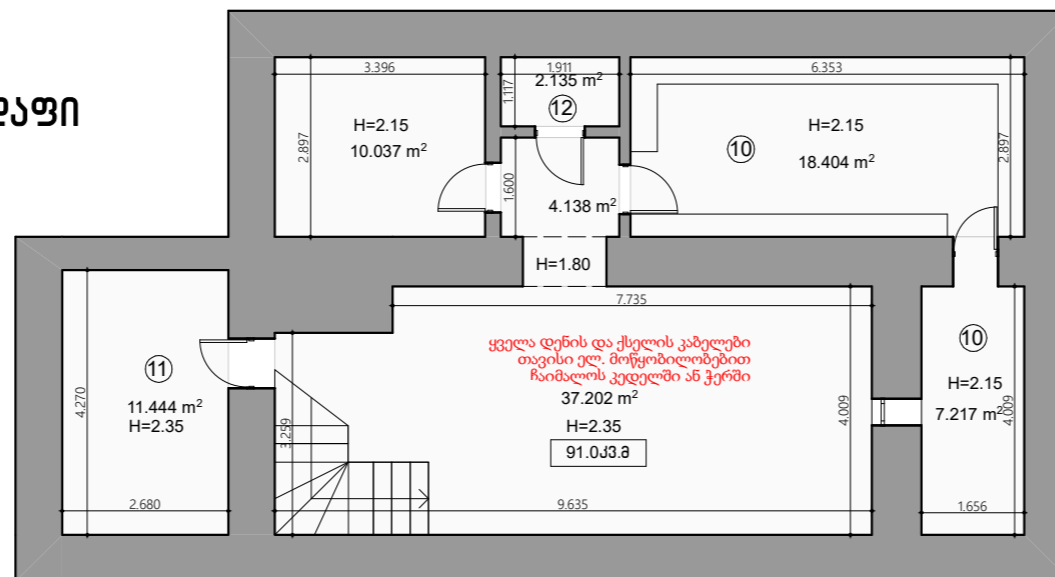

A3		
<ol style="list-style-type: none"> 1. ფილიალის მართველი -1 2. საოპერაციო მენეჯერი -1 3. მოლაპრა ოპ. -7 4. მოლაპრა-2 5. ოპ.ლოგბარდი -1 6. საქრედიტო ოფს.-5 7. მითერი -1 8. სამზარეულო -1 9. WC -2 10. არქივი -1 11. ტექ. ოთახი -2 12. საკუჭნაო -1 13. შეხვედრების ოთახი-1 		
პირობითი აღნიშვნები		
შენიშვნები		
1. ნახაზი ზომები მოყვანილი სანტიმეტრებში;		
შესაბამისი:		
<div style="text-align: center; font-weight: bold; font-size: 24px;">LIBERTY</div>		
არქიტექტურული ნაწილი		
ნახაზი:		
სტადია	მასშაბი	ფურც
შუა პროექტი	1:125	