


# შიდა ფართის აგომვითი ნახაზი

სააქციო საზოგადოება სამედიცინო კორპორაცია „ევექსი“  
ქუთაისის რეგულური კოსპიტალი

ქ. ქუთაისი, ოცხელის 2

2017 წელი

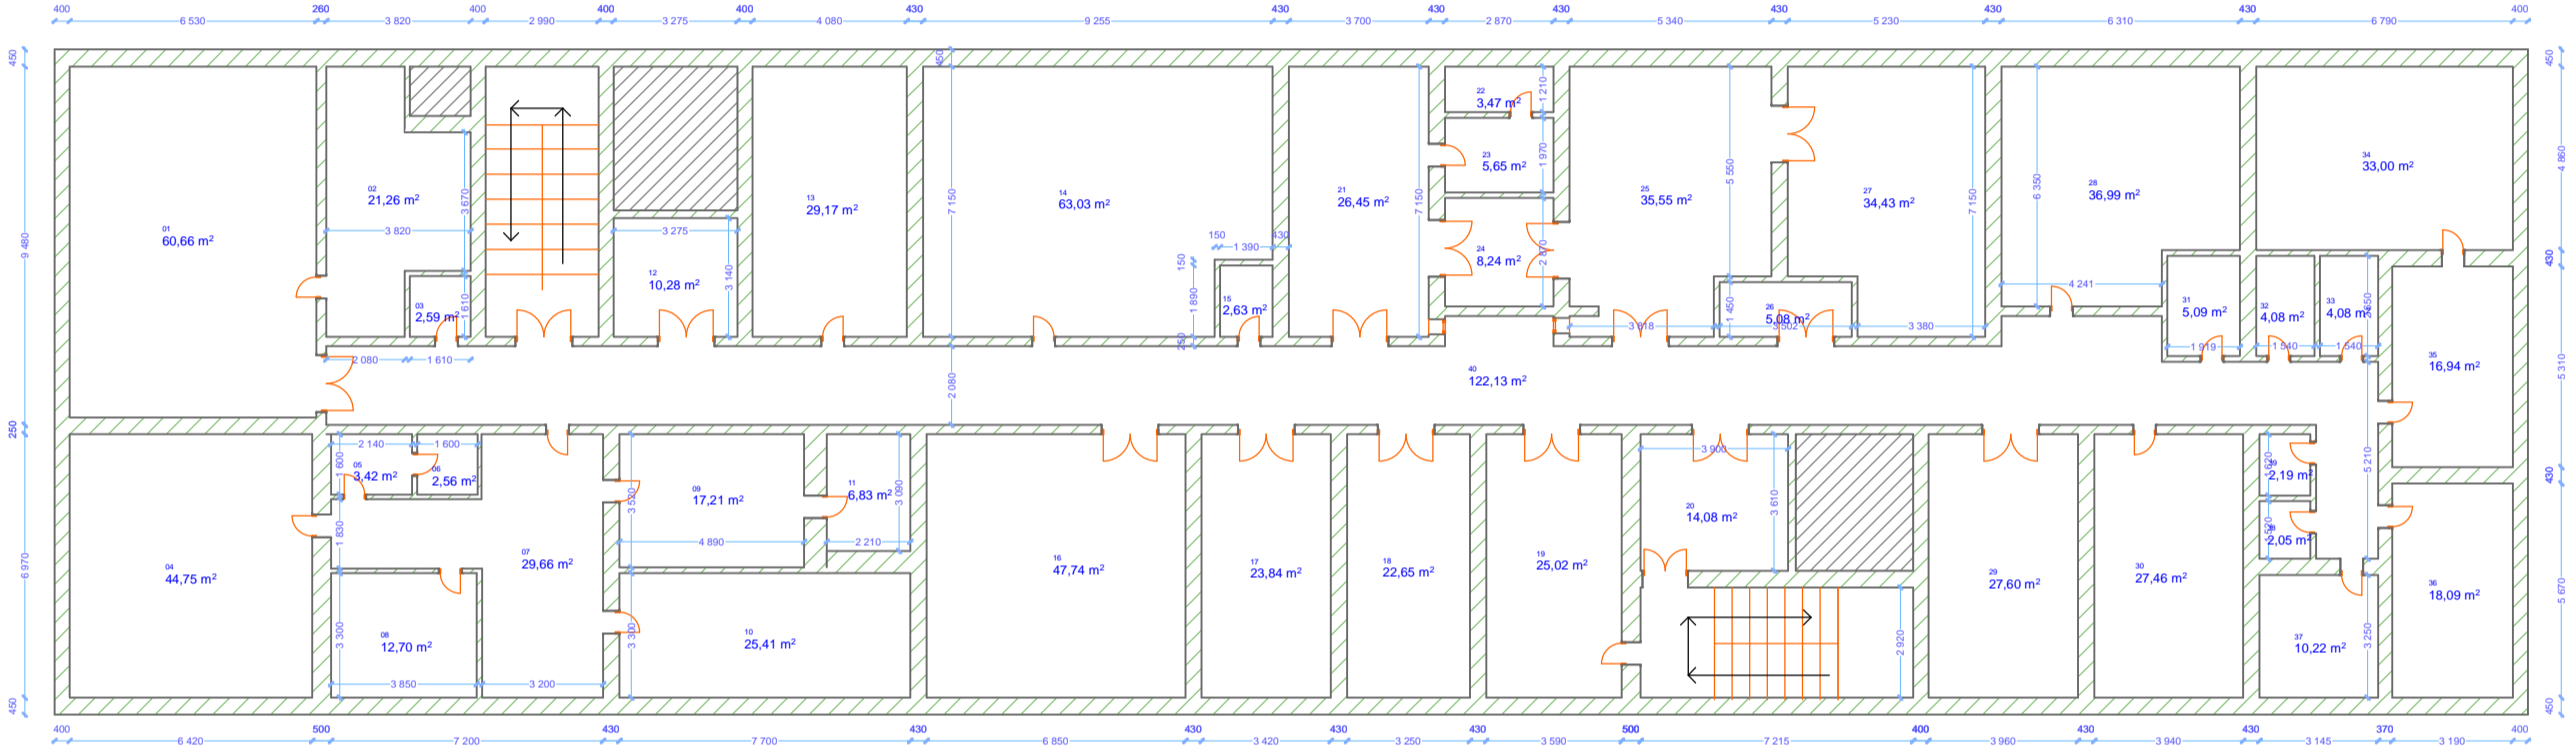


ქსელიანია

- 01 გარდერობი
- 02-03 საშხაპე
- 04-11 მედიკამენტების საწყოები
- 13 ელ. მომარაგების ოთახი ადამი ქაბეა
- 14 სასადილო
- 16 საკონფერენციო დარბაზი
- 17 სამლოცველო
- 18 სასერვერო
- 19 საინჟინრო
- 21-27 სამრეცხო
- 28,34,35 სასტერილიზაციო
- 12,40 კორიდორი
- 11,15,26,32,33,38,39 საპირფარეშო

შიდა შართის აზომვითი ნახაზი						
მისამართი:	ქ. შუთისი, ოცხელოს ქ. №2		შართის ქსელიანია			
	სართ. №	სამართო შართი	ბანაშენიანების შართი	შართის		
	სართლავი	894,3 მ²				
ობიექტის ღახახელება:	სს სამედიცინო კორპორაცია „კვემო“ შუთისის რეზიდენციური კოსპიტალი				შეაღბოა: 15.10.2017	
					შეაღბოა:	თმ ბაია კლინა
					შეაღბოა:	ბაგუა ბაგუა




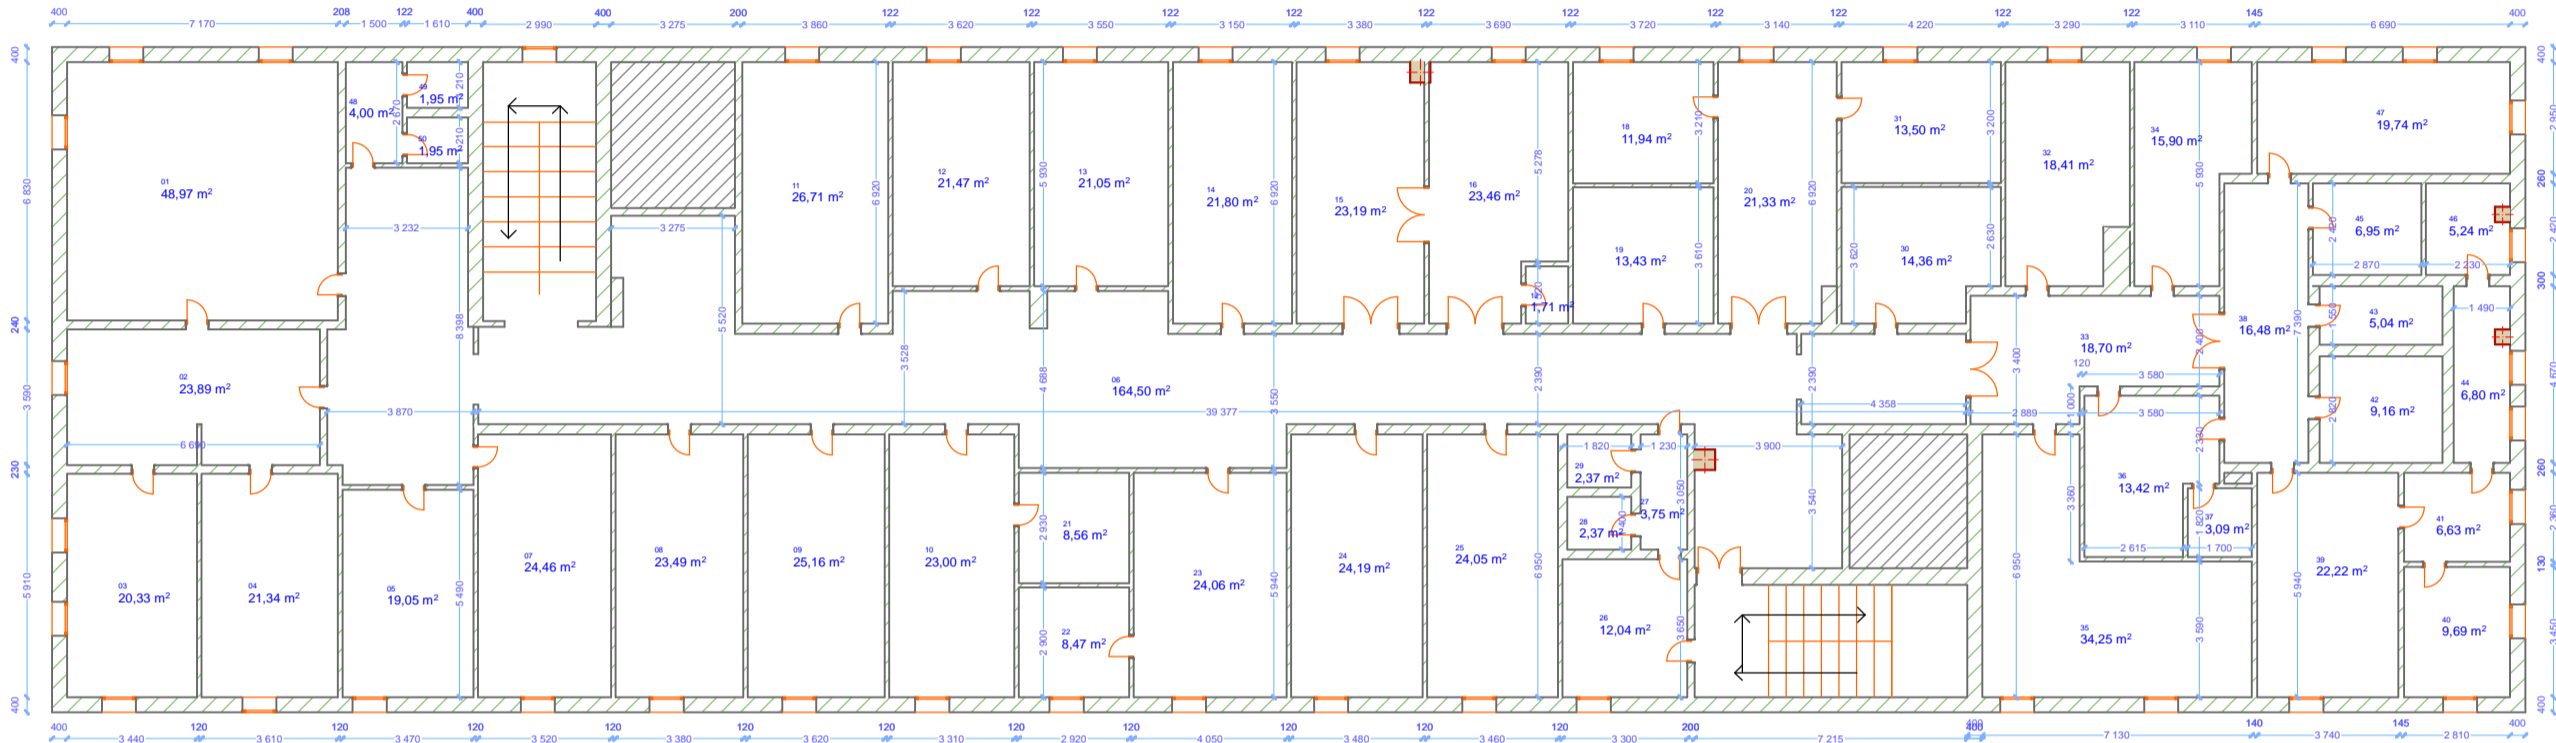

ქვეყნის

- 01- საკონფერენციო დარბაზი
- 02- მისაღები
- 03- დირექტორი
- 05- იურიდიული სამსახური
- 48-50, 27-29 საპირფარეშო
- 09- კარდიოლოგი
- 10- ქირურგი
- 12- უროლოგი
- 14- ეპიდემიოლოგი
- 15-17- სისხლის ბანკი
- 23- ყელ-ყური
- 24- გასტროლოგი
- 25- ენდოკრინოლოგი
- 32-47- ლაბორატორია (ბაქტერიოლოგიური, ბიოლოგიური)


შიდა შერთის აზომვითი ნახაზი						
მისამართი:	ქ. ქუთაისი, ოცხელის ქ. №2	შართის ექსპლიკაცია			განმეზაბი – 1:200	
ოგნიშტის ღახახელება:	სს სამედიცინო კორპორაცია „კვამის“ ქუთაისის რეზიდენციური კოსპიტალი	სართ. №	სართოი შართი	აზომვის თარიღი: 15.10.2017		
		II	937,63 მ²	შეაღბოვა:		
				იმ ზაია პოლია		
				დაინტერესებული პირი:		
				გახაზა გაბელები		

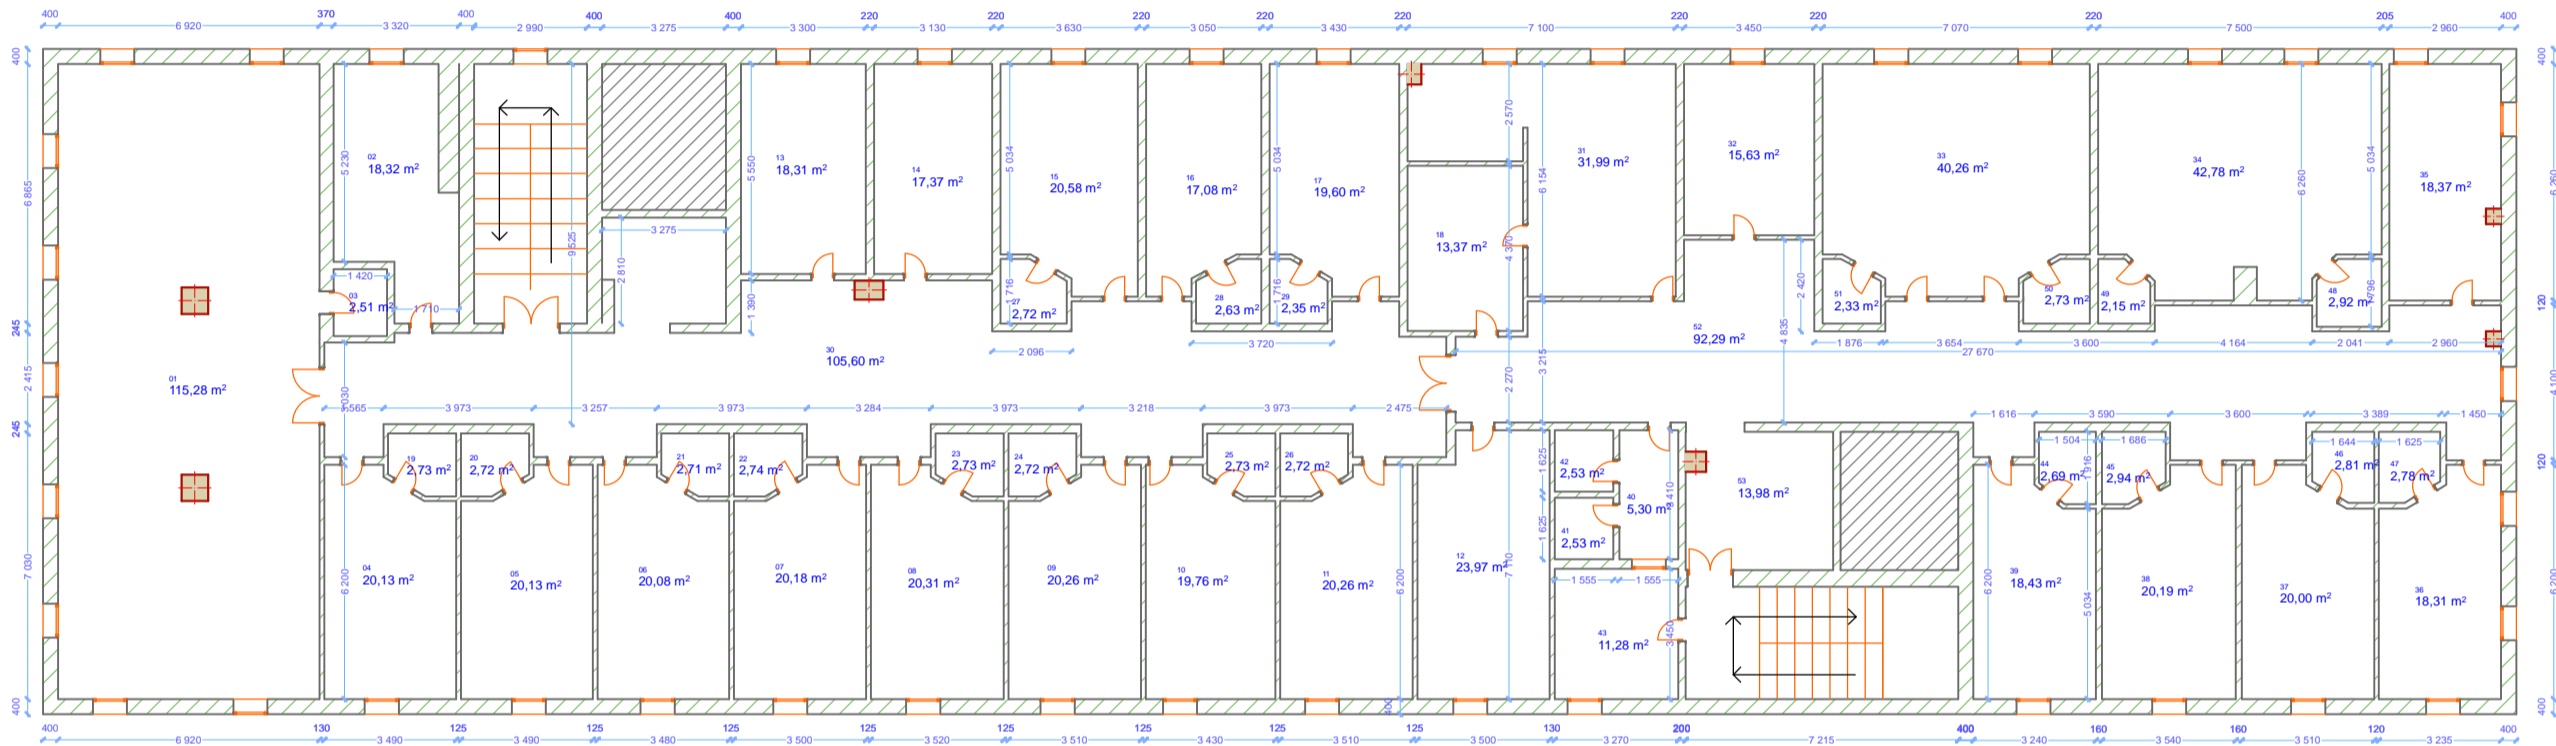

ქსკლიაზია

- 01- ინტენსიური
- 02-11,13-18,31-39 პალატები
- 12- არქივი
- 30,52 კორიდორი
- 19-51- საპირფარეშოები


შიდა შერთის აზომვითი ნახაზი						
მისამართი:	ქ. შერთისი, ივანეშვილის ქ. №2		შერთის ქსკლიაზია			ბანშეაბი – 1:200
ობიექტის დასახელება:	სს სამედიცინო კონსტრუქცია „კვამის“ შერთის რეზიდენციური კოსპიტალი	სართ. №	სამართო შერთი	ბანაშენიანების შერთი		აზომვის თარიღი: 15.10.2017
		III	937,82	მ²		
				შეაღბოვა:	იმ ზომა კოორინა	
				დაინტერესებული პირი:	ზამუკა ზაბალოვა	

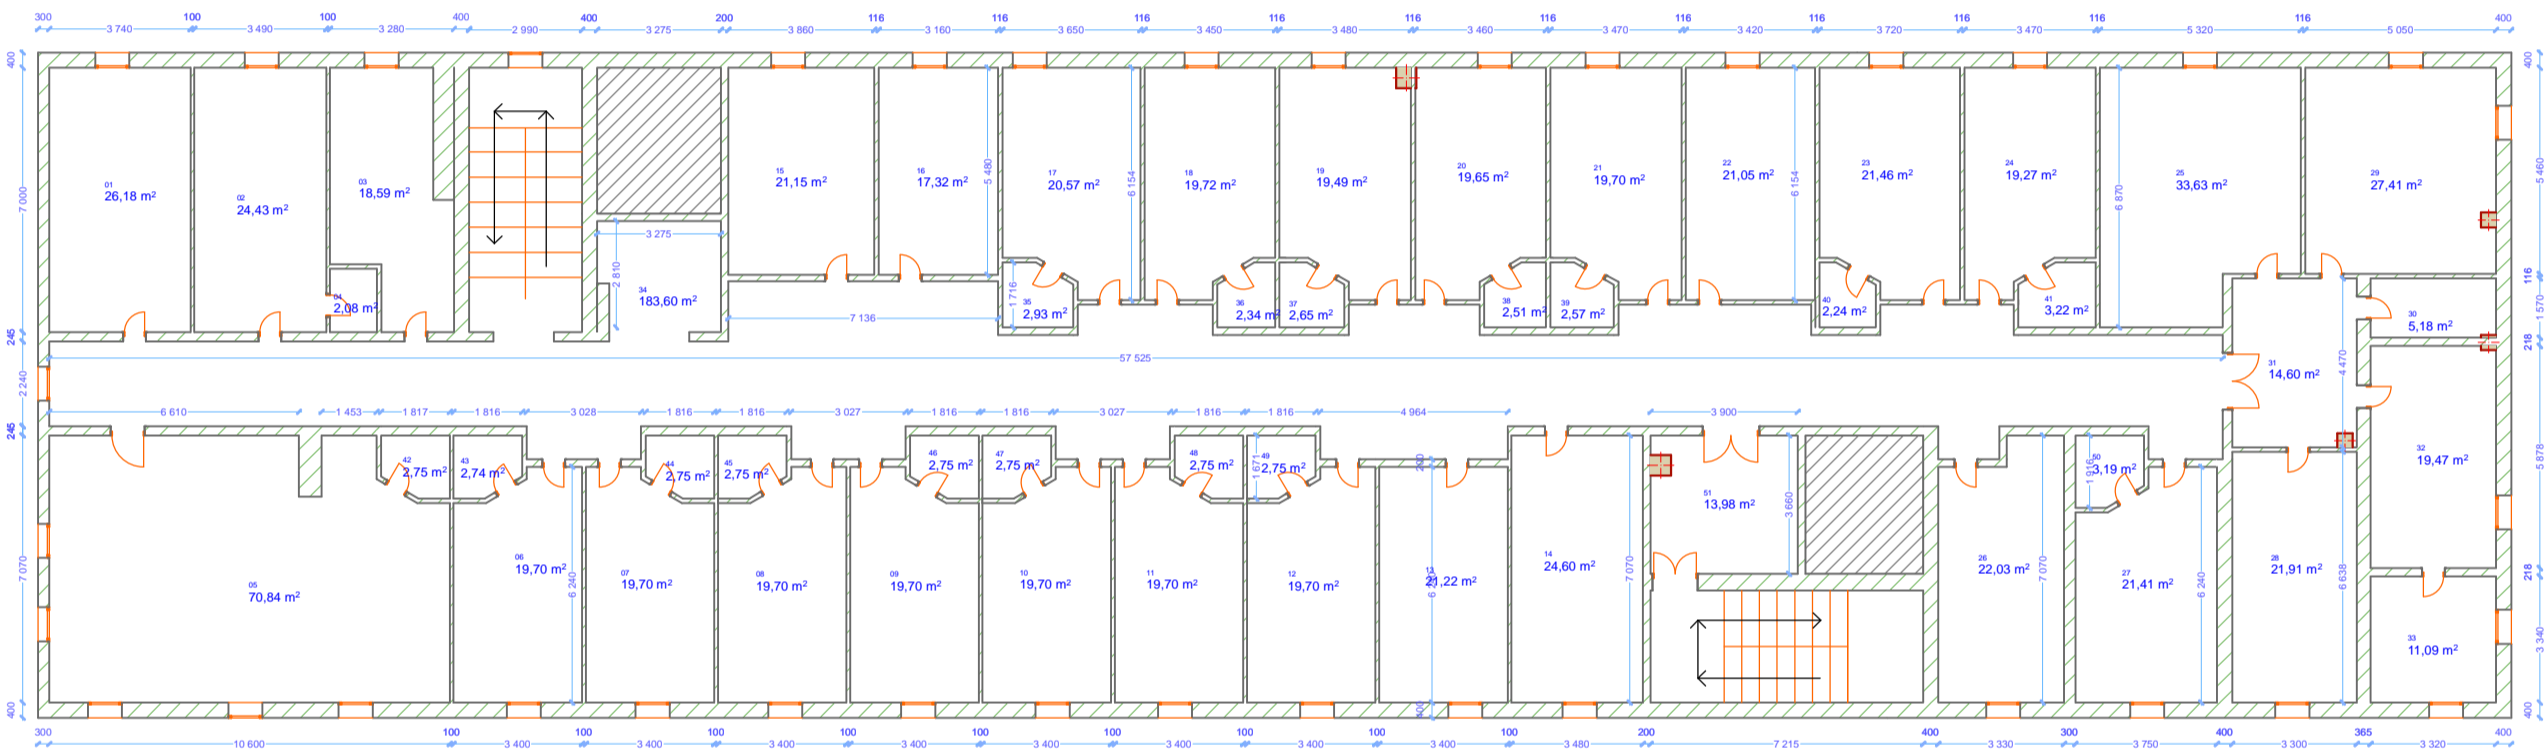

ქსელიანცია

- 01-14,17-21,23,24 პალატა
- 22 უფროსი მედლა
- 25 საორდინატორო
- 32 განყოფილების უფროსი
- 34 კორიდორი
- 35-50 საპირფარეშო

შიდა შერთის აზომვითი ნახაზი						
მისამართი:	ქ. ქუთაისი, იცხელოს ქ. №2	შერთის ექსპლიკაცია			მასშტაბი – 1:200	
		სართ. №	სამართო შერთი	განაშენიანების შერთი	აზომვის თარიღი: 15.10.2017	
		IV	943,17 მ²		შეაღბოვა:	
ობიექტის ღასახელება:	სს სამედიცინო კორპორაცია „კვემსო“ ქუთაისის რეზიდენციური კოსპიტალი				შეაღბოვა:	იმა ზამა პოლია
					განაშენიანების პროექტი	განაშენიანების განაშენიანების

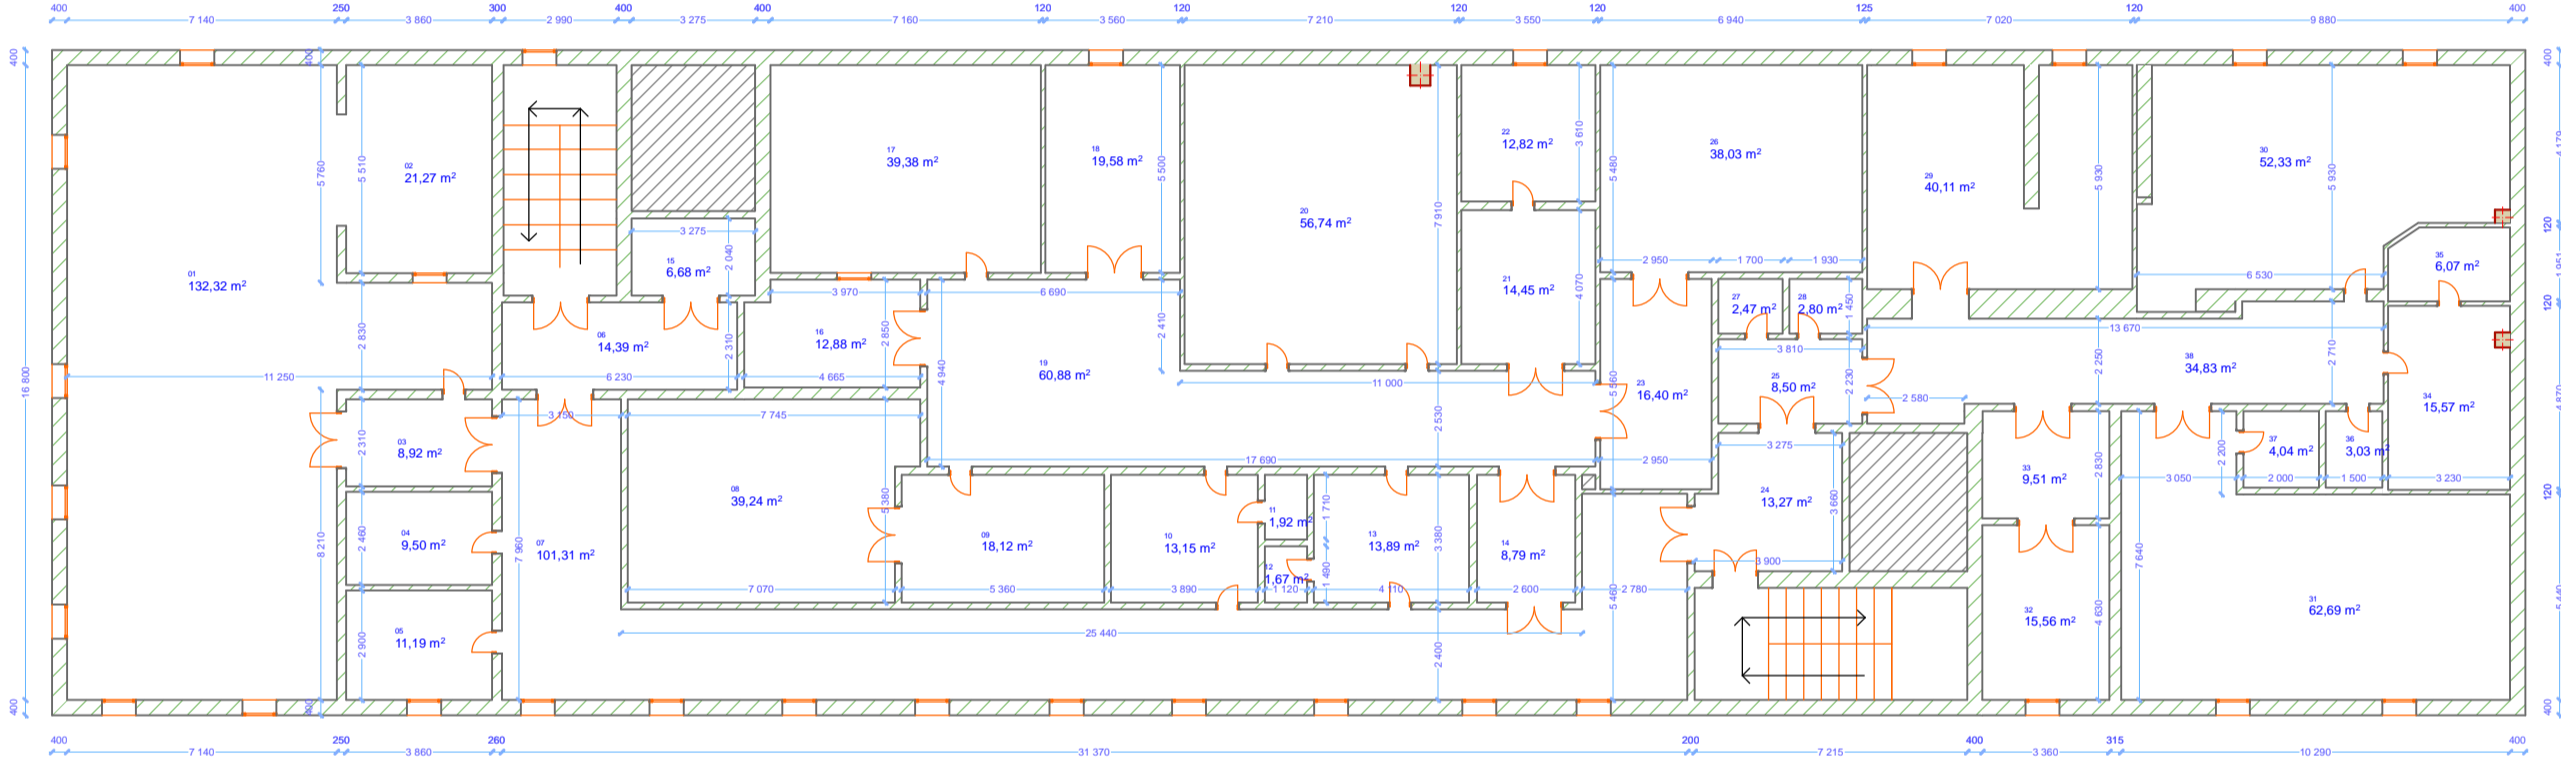

ქსკლიანცია

- 01-04  
05  
08-14,16-18,20-22,26  
29-37  
06,07,15,19,25,38  
11,12,27,28,35-38

რეკმინაცია  
აფთიაქი  
საოპერაციო  
რეკმინაცია  
კორიდორი  
საპირფარეშო

შიდა შართის აზომვითი ნახაზი						
ოპიექტის ღასახელუბა:	სს სამედიცინო კორპორაცია „კვემო“ ქუთაისის რეუბერალური კოსპიტალი	შართის ქსკლიანცია			შაშაბი – 1:200	
		შართის ზართის ზართის ზართის ზართის		აზომვის თართი: 15.10.2017	შაშაბი: 08 ზართი	
		სართ. №	სართო ზართი			
		V	944,30 მ²		შაშაბი: 08 ზართი	
					შაშაბი: 08 ზართი	



- |     |              |
|-----|--------------|
| 01- | საწყობი      |
| 04  | ღია ფართი    |
| 05  | არქივი       |
| 07  | კონდენცირება |

შიდა ვართის ავოშვოთი ნახაზი						
მისამართი:	დ. კუთხისი, ივხელის დ. №2		ვართის მსაპლაცია			მსმშაბი – 1:200
ოგიმქრს ლახახელბა:	სს სამშობიოთი კორპორაცია „მშობიო ქათხისის რეპროდუქტი კორპორაცია	სართ. №	სამართო ვართი	ბანკმინიხვის ვართი	ავოშვოთი თარიღი: 15.10.2017	
		სხპნო	1005,02 მ²		შესაღოხა:	
					თმ მათა აოთი	
					მინდომინსუპი კიბი:	
					მამუა ბახელია	