


Цех приема и переалки темных нефтепродуктов  
 Схема трубопроводов подлежащие монтажу системы эл. обогрева  
 I этап

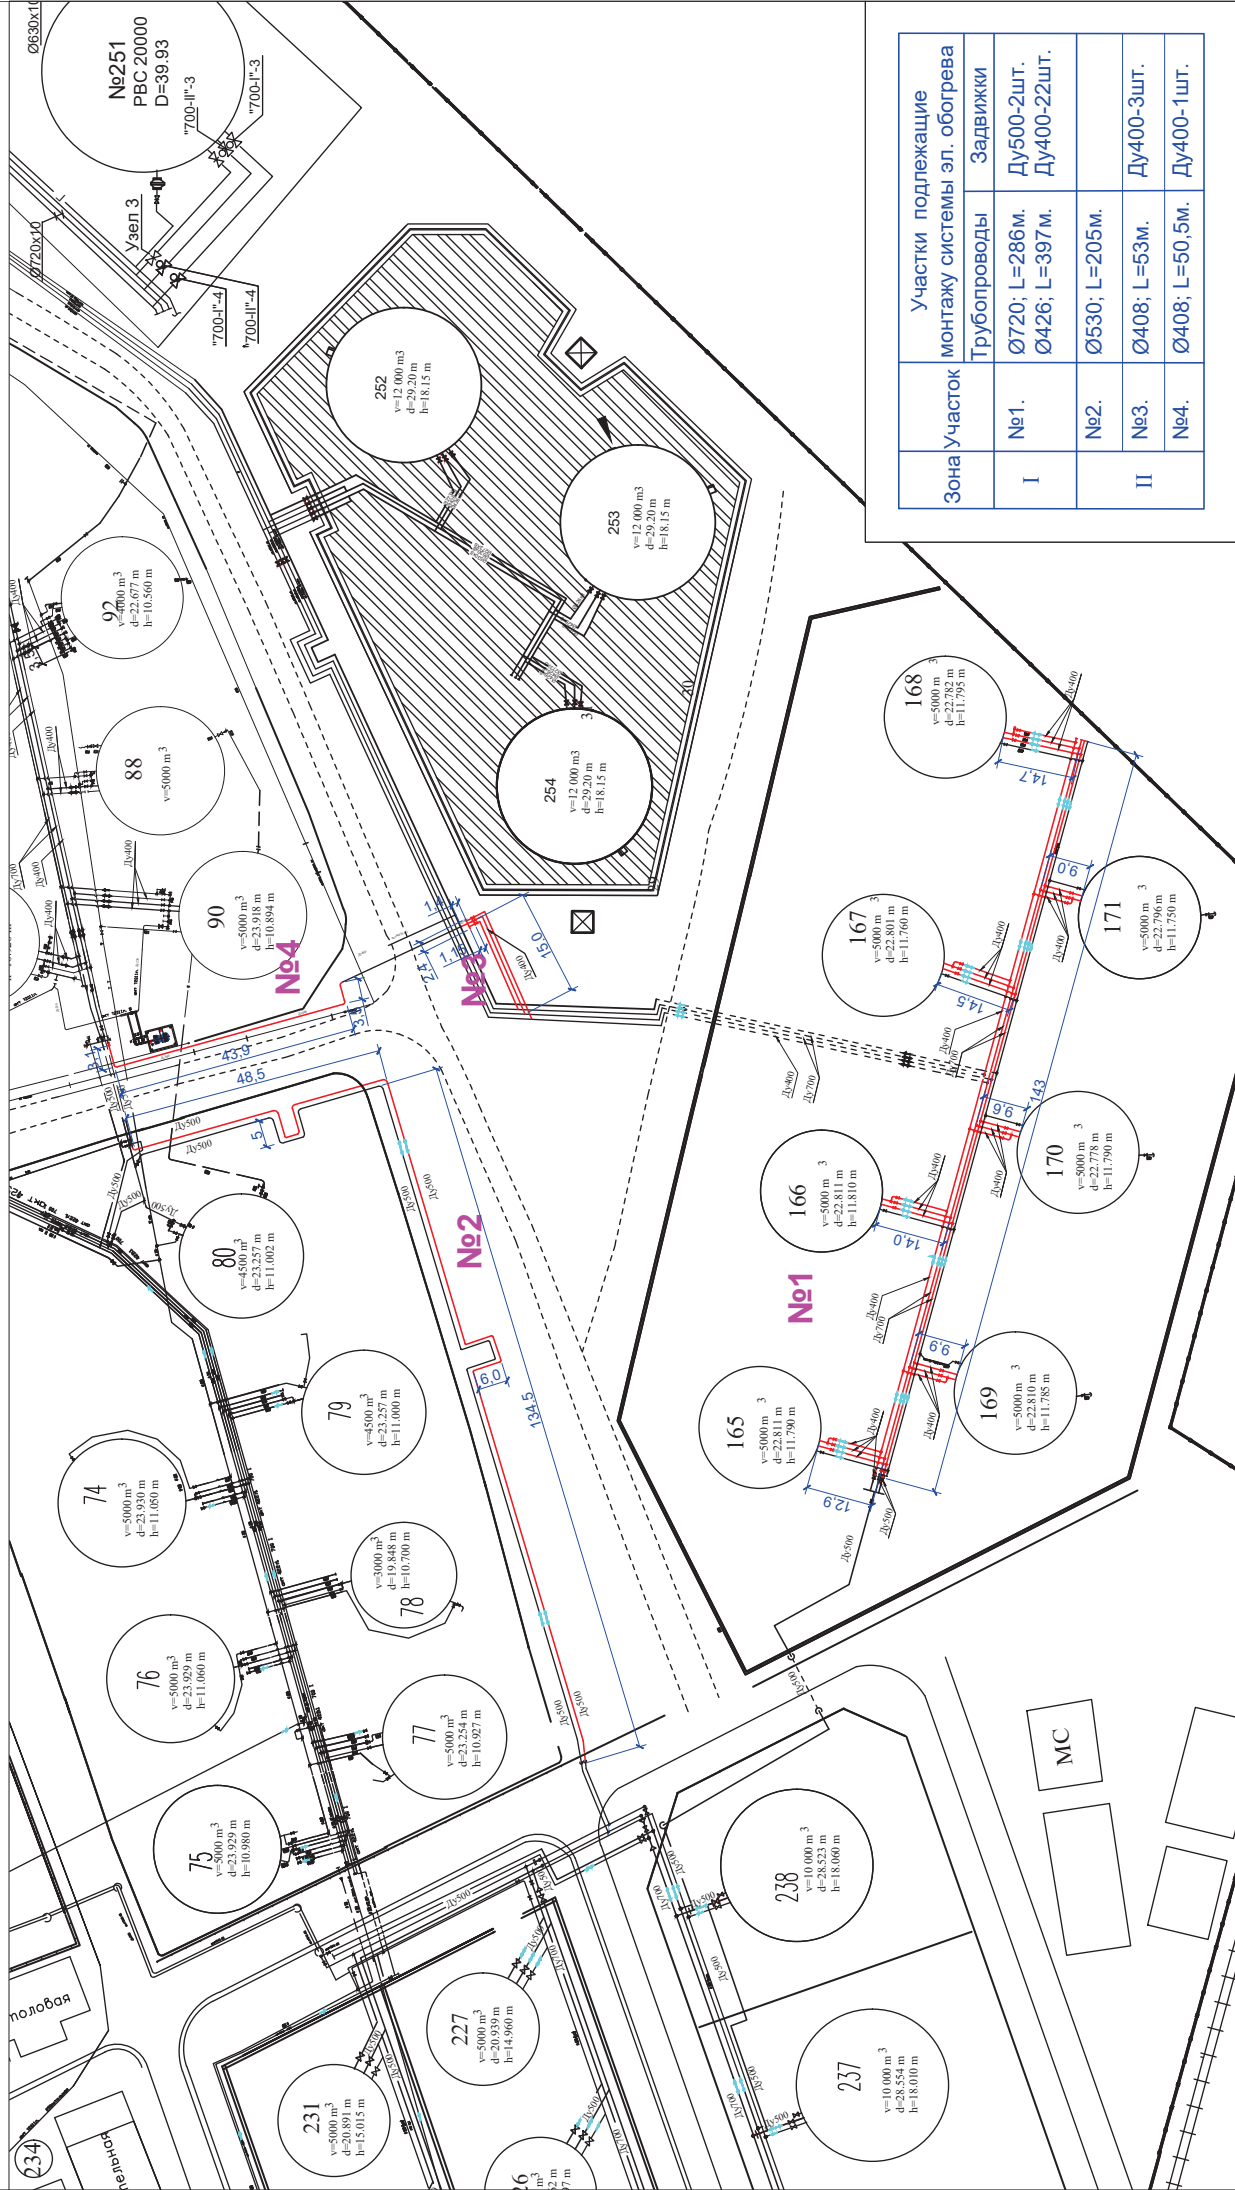

Зона	Участок	Участки подлежащие монтажу системы эл. обогрева	
		Трубопроводы	Задвижки
I	№1.	Ø720; L=286м.	Ду500-2шт.
		Ø426; L=397м.	Ду400-22шт.
II	№2.	Ø530; L=205м.	
	№3.	Ø408; L=53м.	Ду400-3шт.
	№4.	Ø408; L=50.5м.	Ду400-1шт.

ООО "Батумский нефтяной Терминал"		Чертеж № ЦШПН.01-23		Лист изменений	
Цех приема и переалки темных нефтепродуктов	Лист	Листов	Рев. №	Дата	Опись изменений
Монтажная схема эл. обогрева трубопроводов	1	1	I		Первый выпуск
Инженер ПТО Эсхад А. глимкенер Урушадзе Н.	Формат	Статус	Ревизия		
	A1	P			
	25.01.23				
	25.01.23				
		Всего с			

Условные обозначения:  
 — Технологические трубопроводы подлежащие монтажу системы эл. обогрева  
 — Задвижка подлежащие монтажу системы эл. обогрева