

არქიტექტურული პროექტი

თემის საგანმანათლებლო
ცენტრი, ქალაქი
ზუგდიდი, რევაზ
თაბუკაშვილის შესახვევი №2გ


Architectural project

Community

Education Center


in Zugdidi



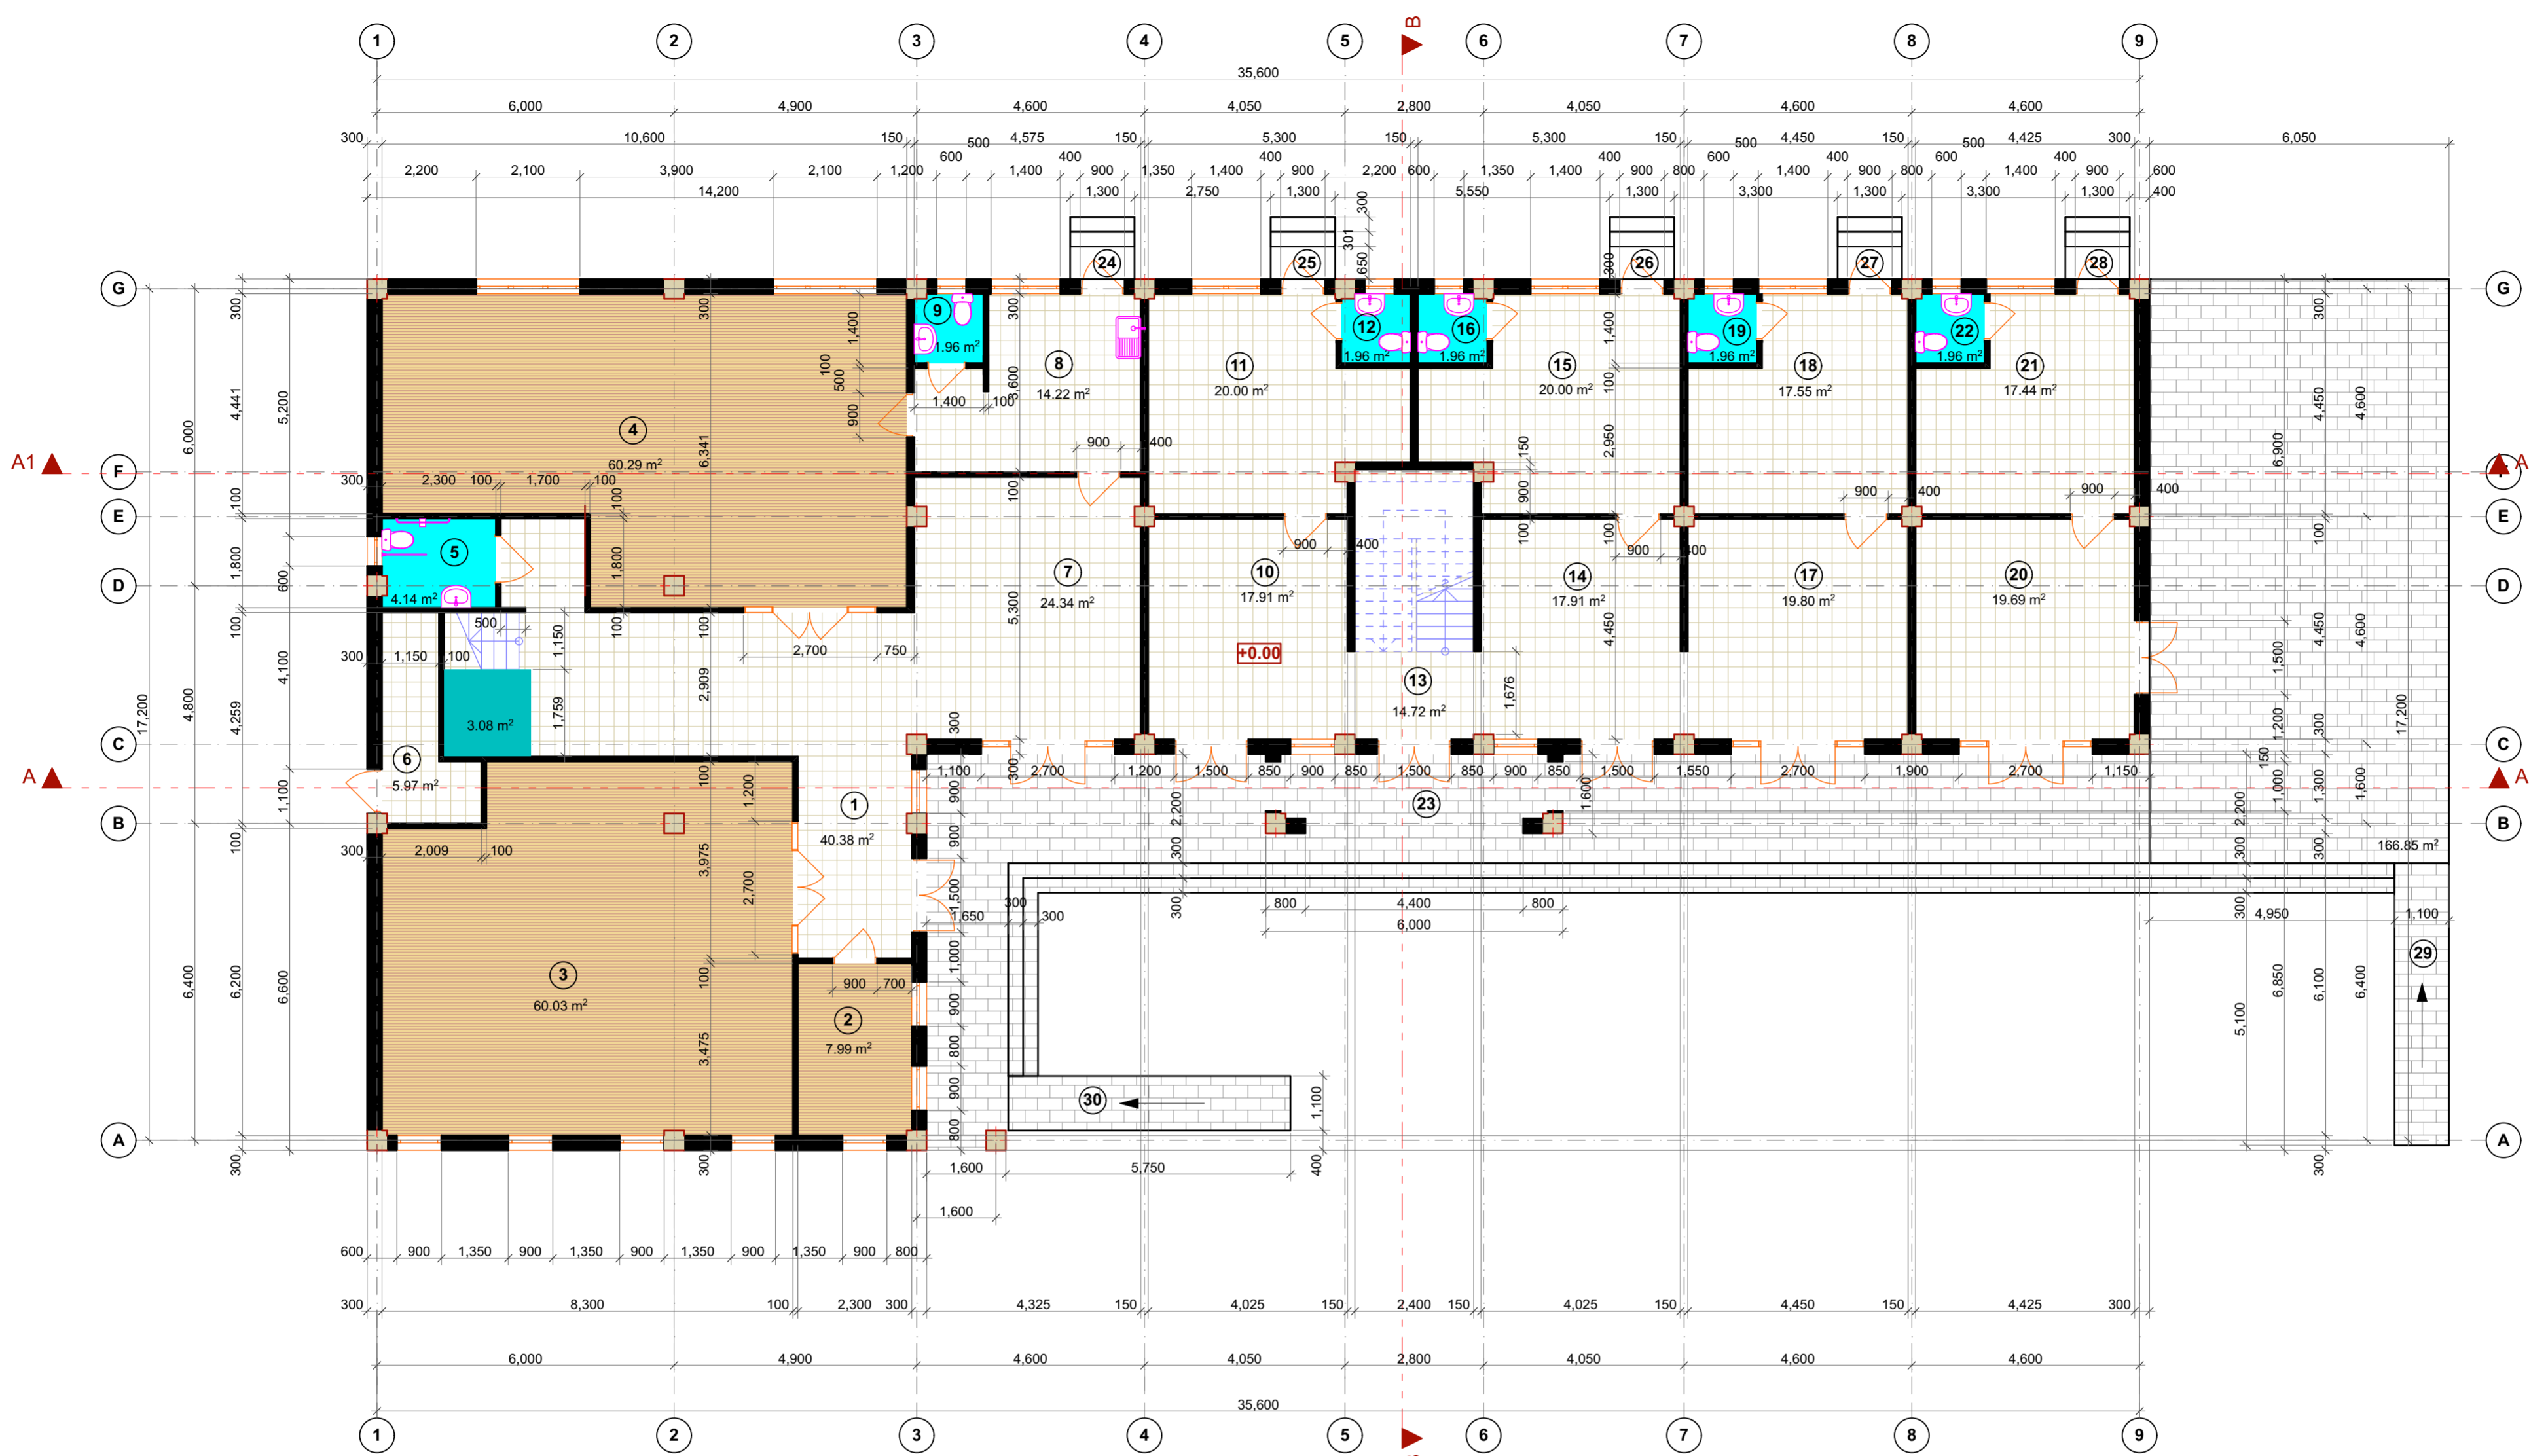

ექსპლიკაცია


- | | |
|------------------------|----------------------|
| 1. ჰოლი | 16. სანკვანძი |
| 2. დაცვის ოთახი | 17. კომერციული ფართი |
| 3. საგამოფენო სივრცე | 18. სანყობი |
| 4. სააქტო დარბაზი | 19. სანკვანძი |
| 5. შშმ პირთა სანკვანძი | 20. კომერციული ფართი |
| 6. საქვაბე | 21. სანყობი |
| 7. კომერციული ფართი | 22. სანკვანძი |
| 8. სამზარეულო | 23. წინკარი |
| 9. სანკვანძი | 24. კიბის ბაქანი |
| 10. კომერციული ფართი | 25. კიბის ბაქანი |
| 11. სანყობი | 26. კიბის ბაქანი |
| 12. სანკვანძი | 27. კიბის ბაქანი |
| 13. კიბის უჯრული | 28. კიბის ბაქანი |
| 14. კომერციული ფართი | 29. პანდუსი |
| 15. სანყობი | 30. პანდუსი |

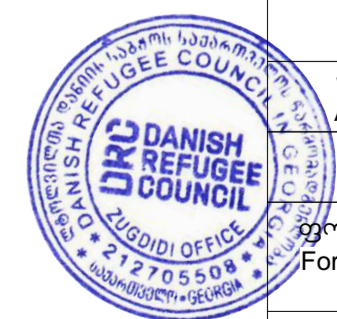



ექსპლიკაცია



- | | |
|-----------------------|--------------------|
| 1. ჰოლი | 16. საძინებელი |
| 2. მენეჯერის კაბინეტი | 17. სანკვანძი |
| 3. კაბინეტი | 18. საძინებელი |
| 4. კაბინეტი | 19. სანკვანძი |
| 5. კაბინეტი | 20. ადმინისტრატორი |
| 6. სასადილო | 21. სანკვანძი |
| 7. სანკვანძი | 22. ტერასა |
| 8. ტერასა | 23. აივანი |
| 9. კესტიბიული | |
| 10. საერთო ოთახი | |
| 11. საძინებელი | |
| 12. სანკვანძი | |
| 13. საერთო ოთახი | |
| 14. საძინებელი | |
| 15. სანკვანძი | |

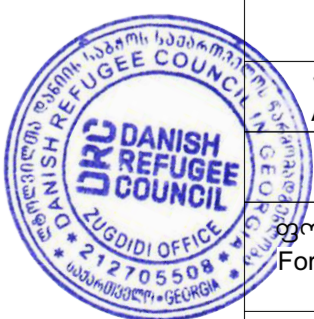


ფასადი 1-12




ფასადი 12-1

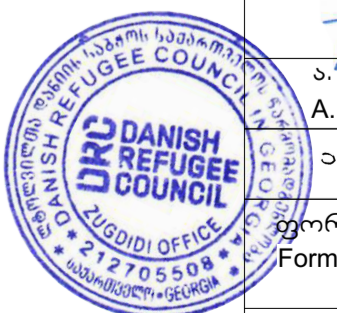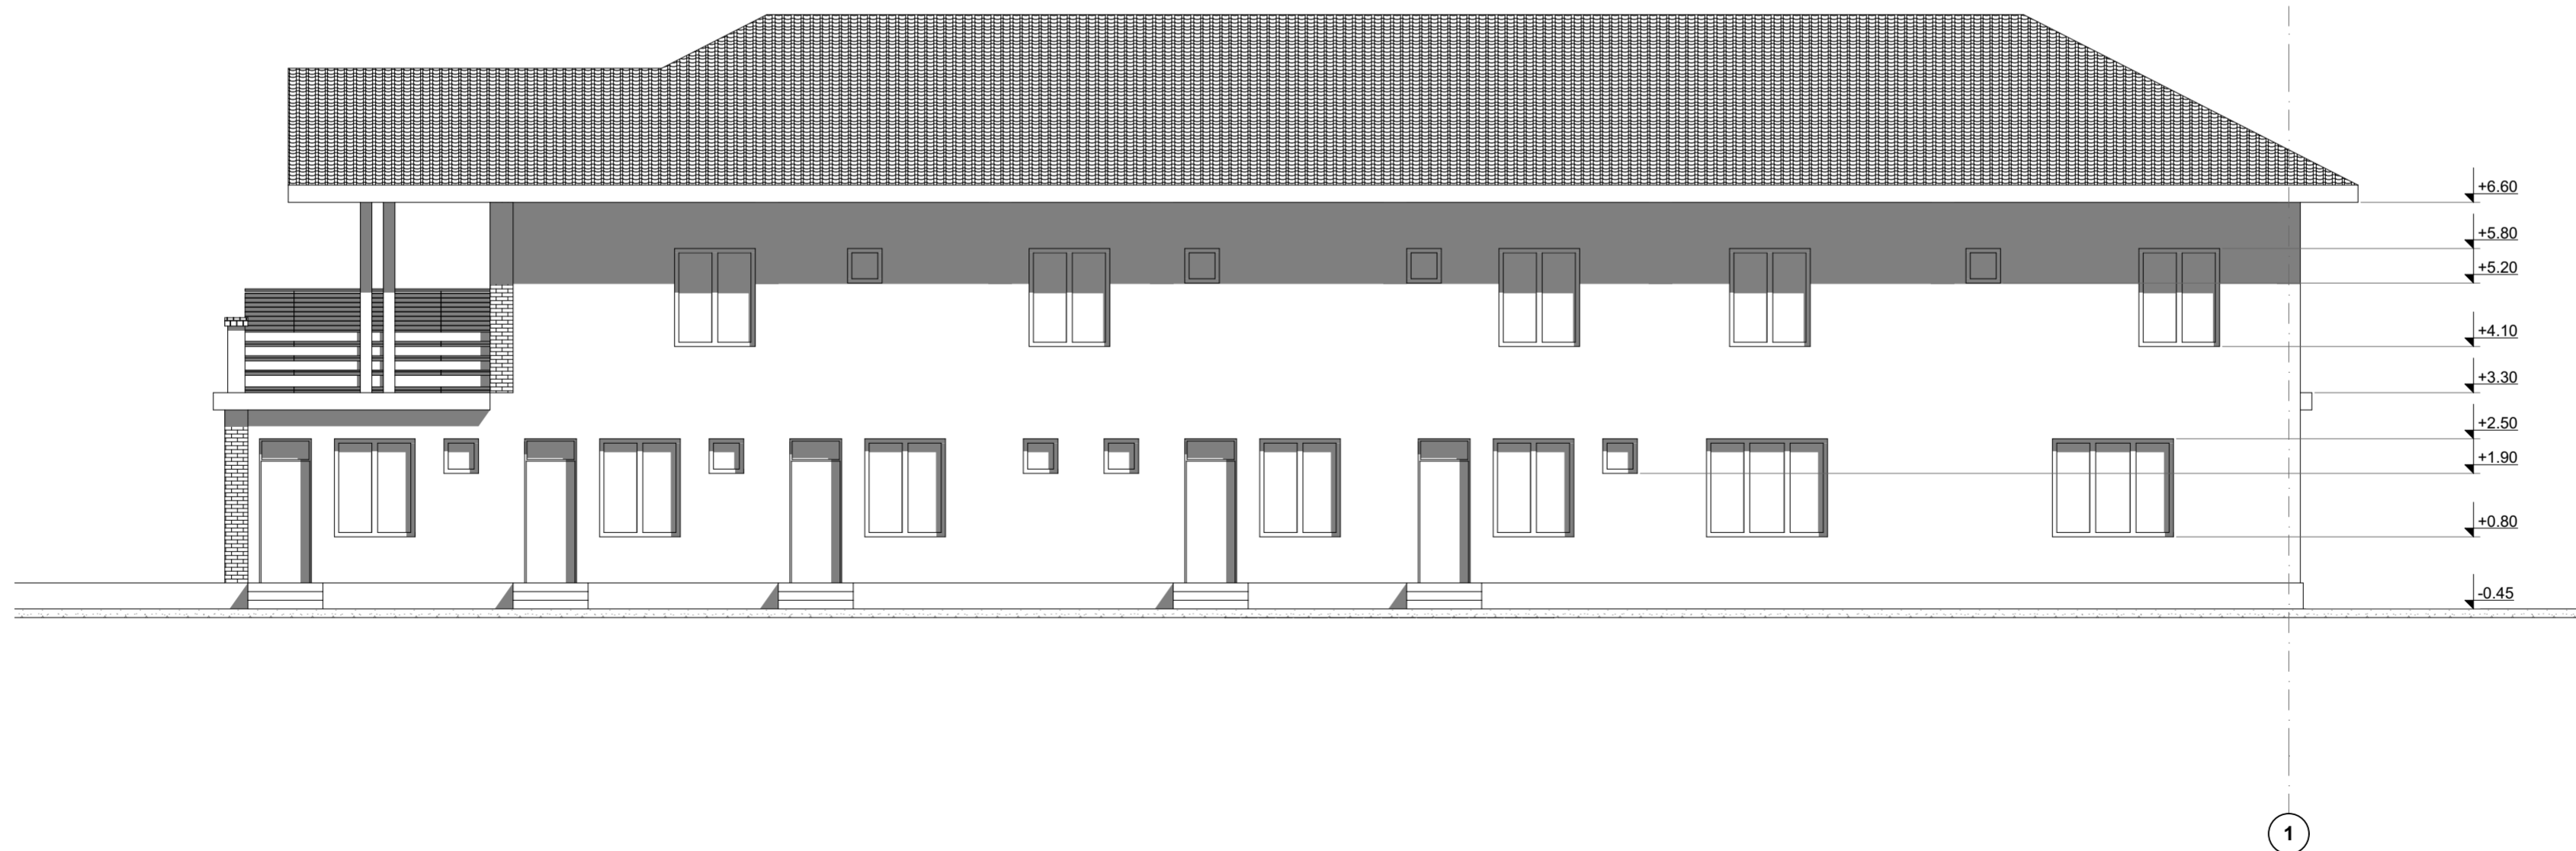


ფასაღი F-A

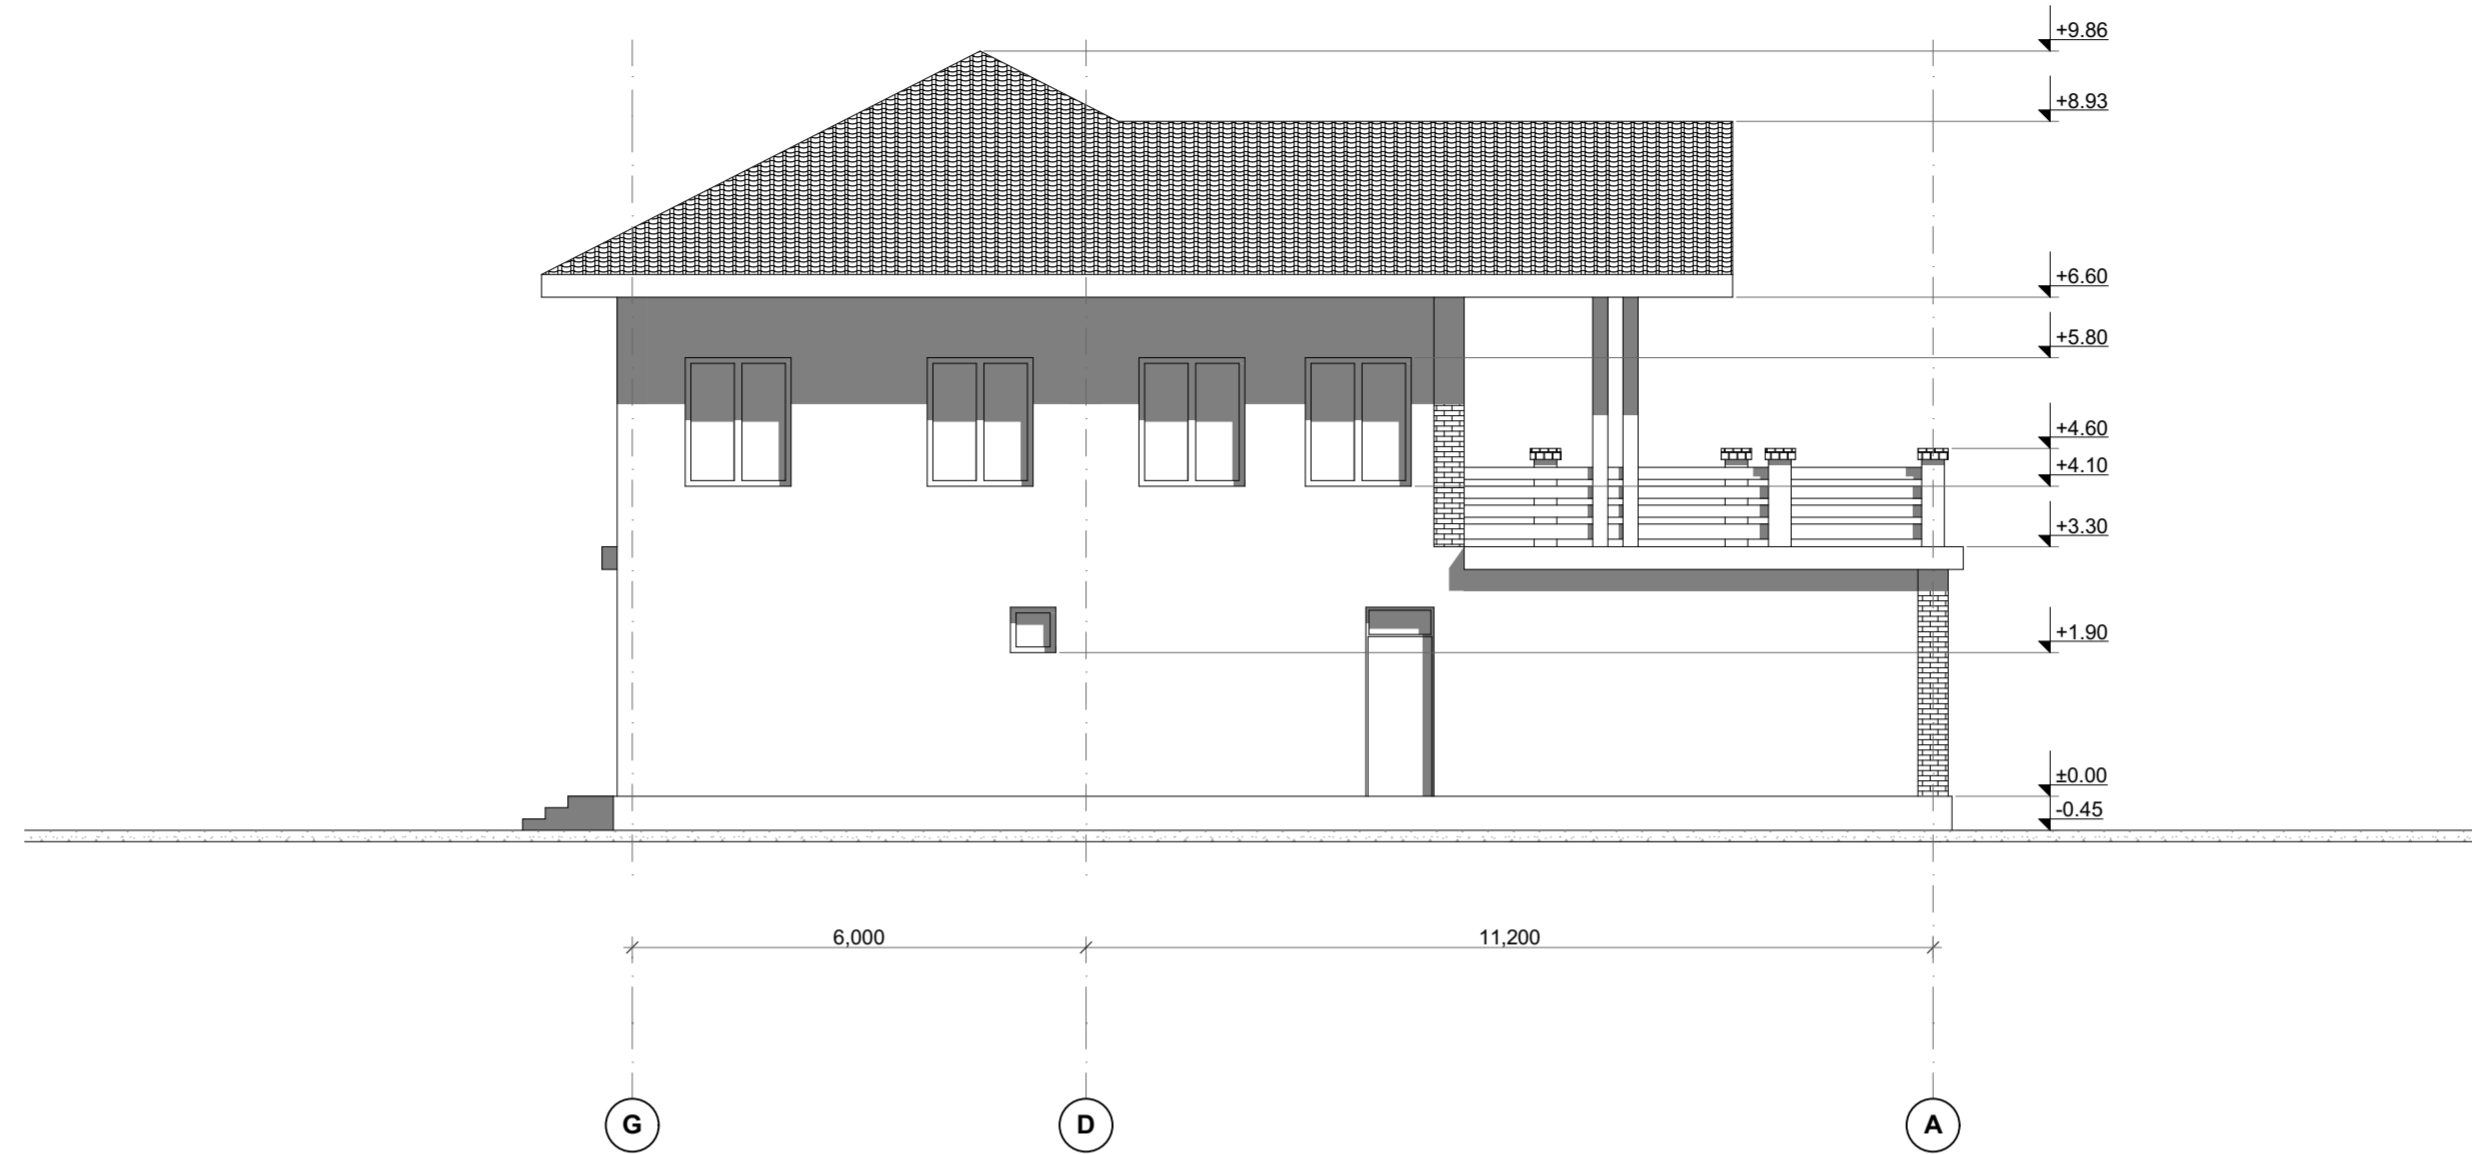

ფასაღი A-F

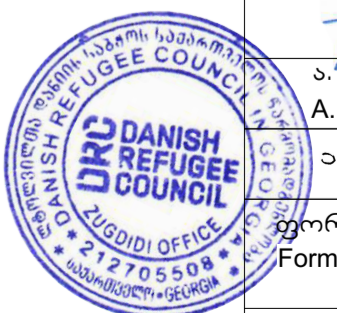

ჭრილი A-A

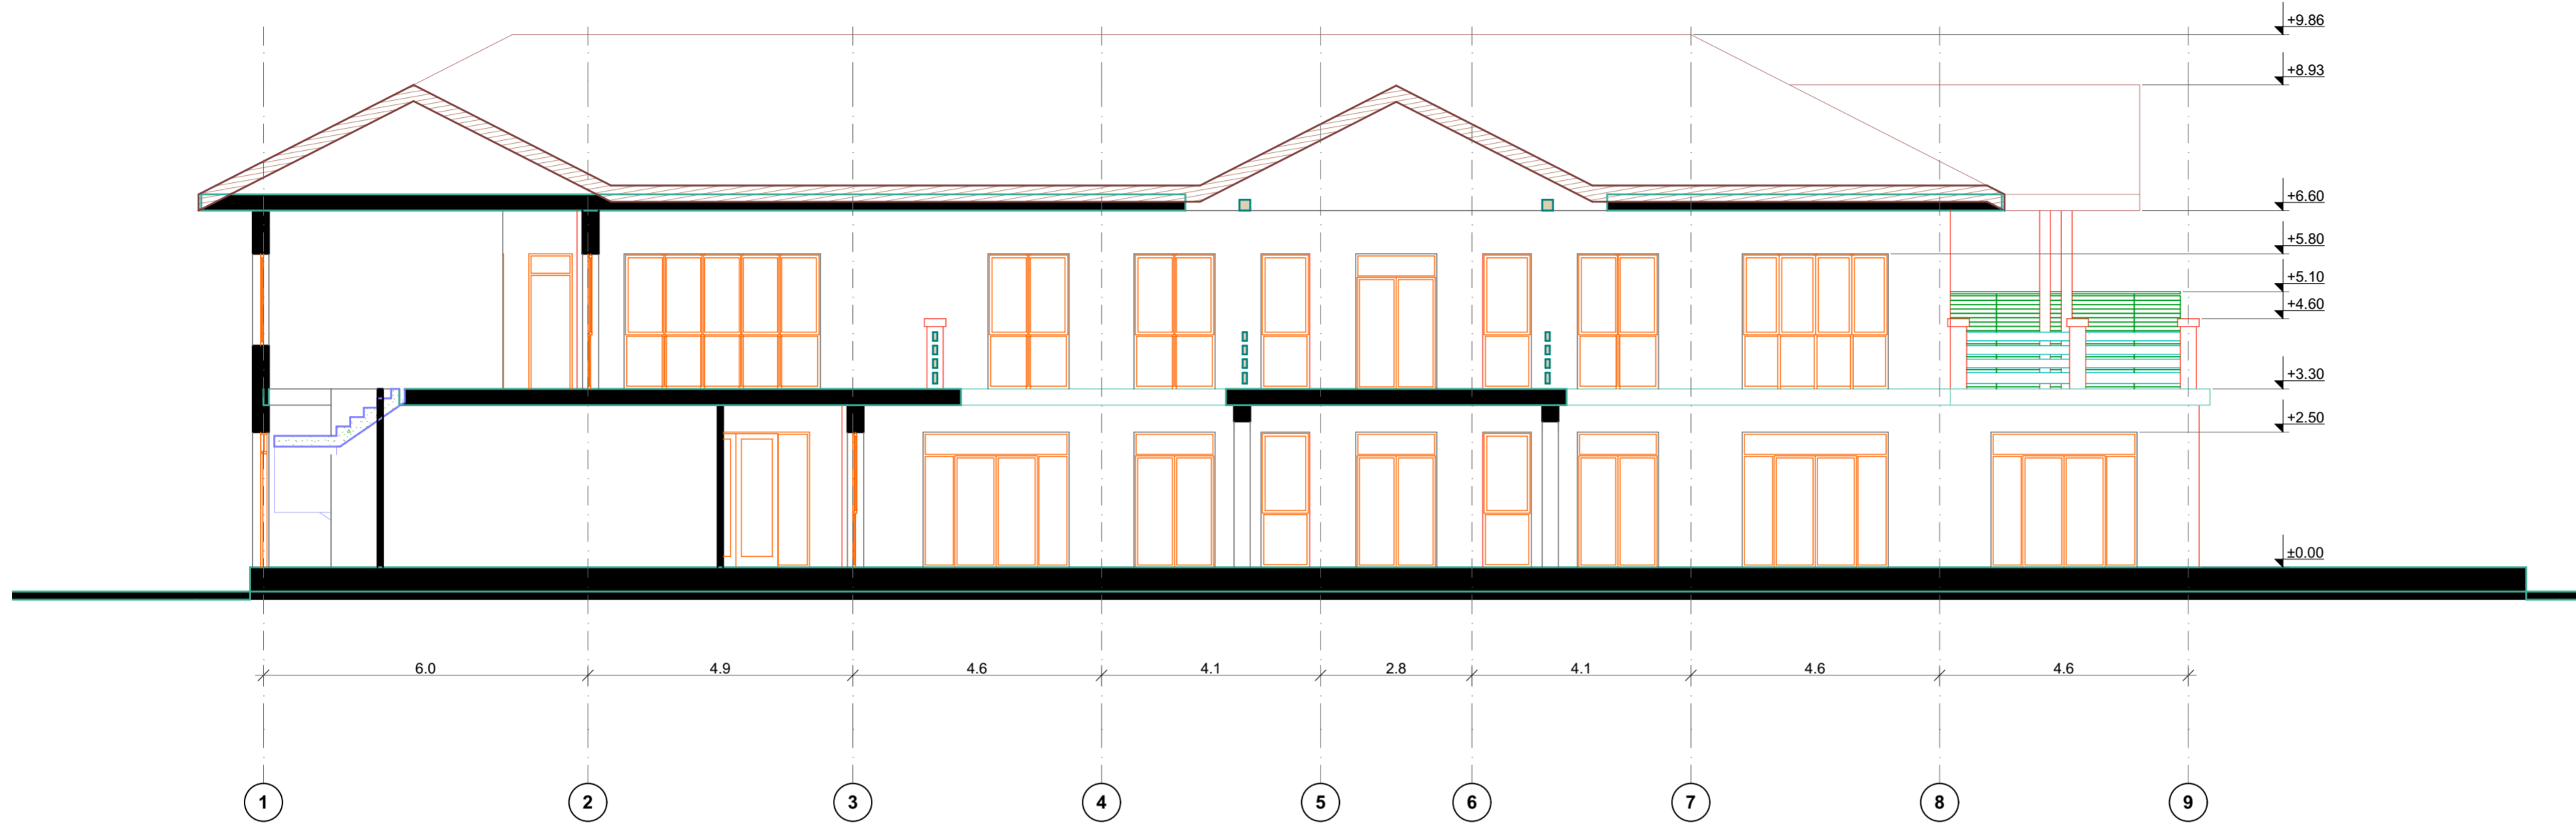

ჭრილი B-B

