


ქ. ოზურგეთში, მერაბ ხოსტავას №2-ში,
სახალატო სტადიონის
პროექტი




23.09.2022


არქიტექტორი	დავით რობაქიძე	
დახაზა	დავით რობაქიძე	

პეგმა +0.200 ნიშნულზე


35 312
32 812

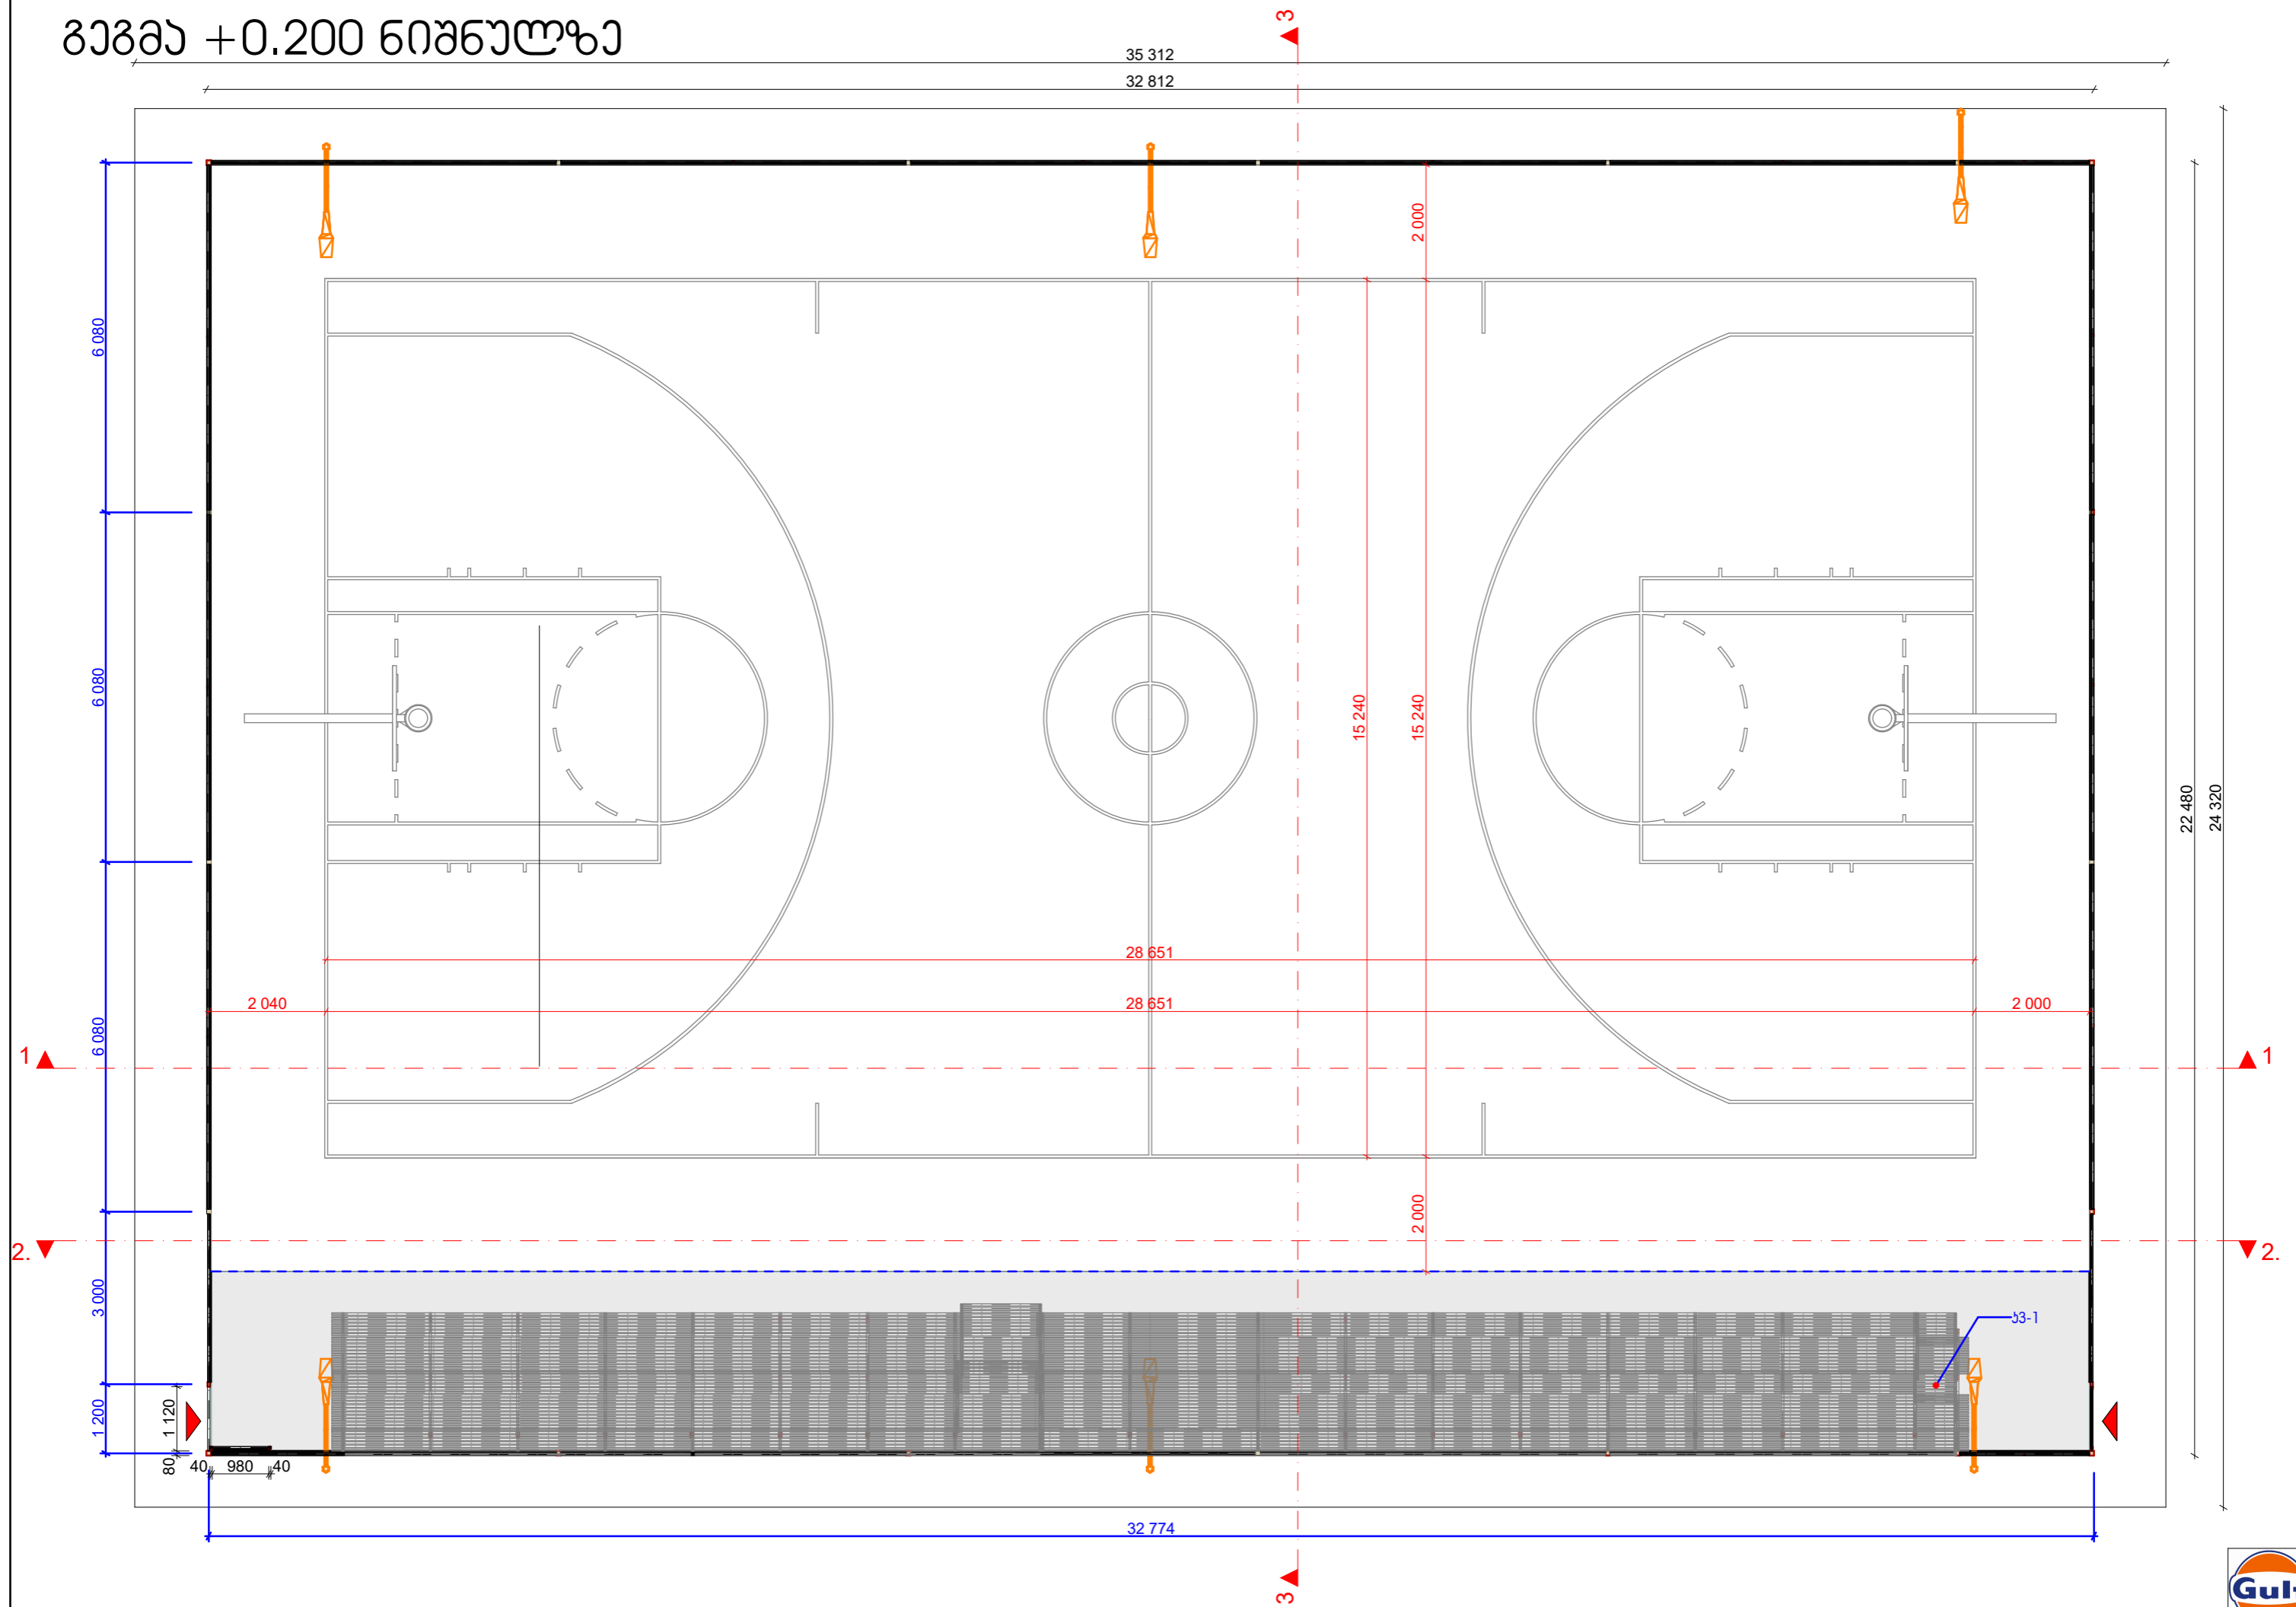


ჭრილი 1-1

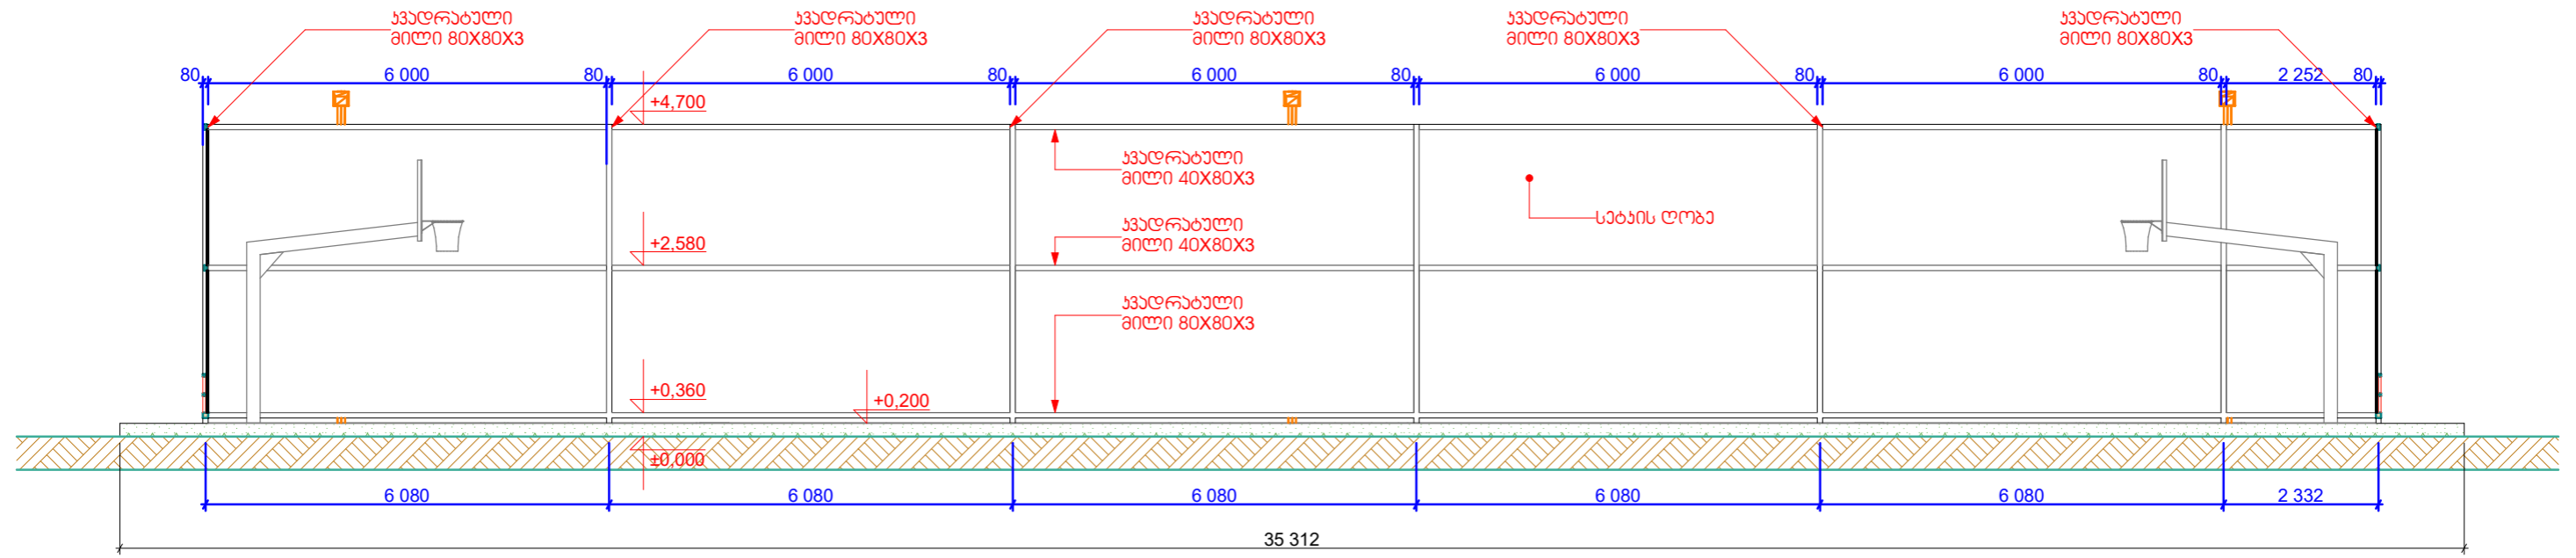


ჭრილი 2-2

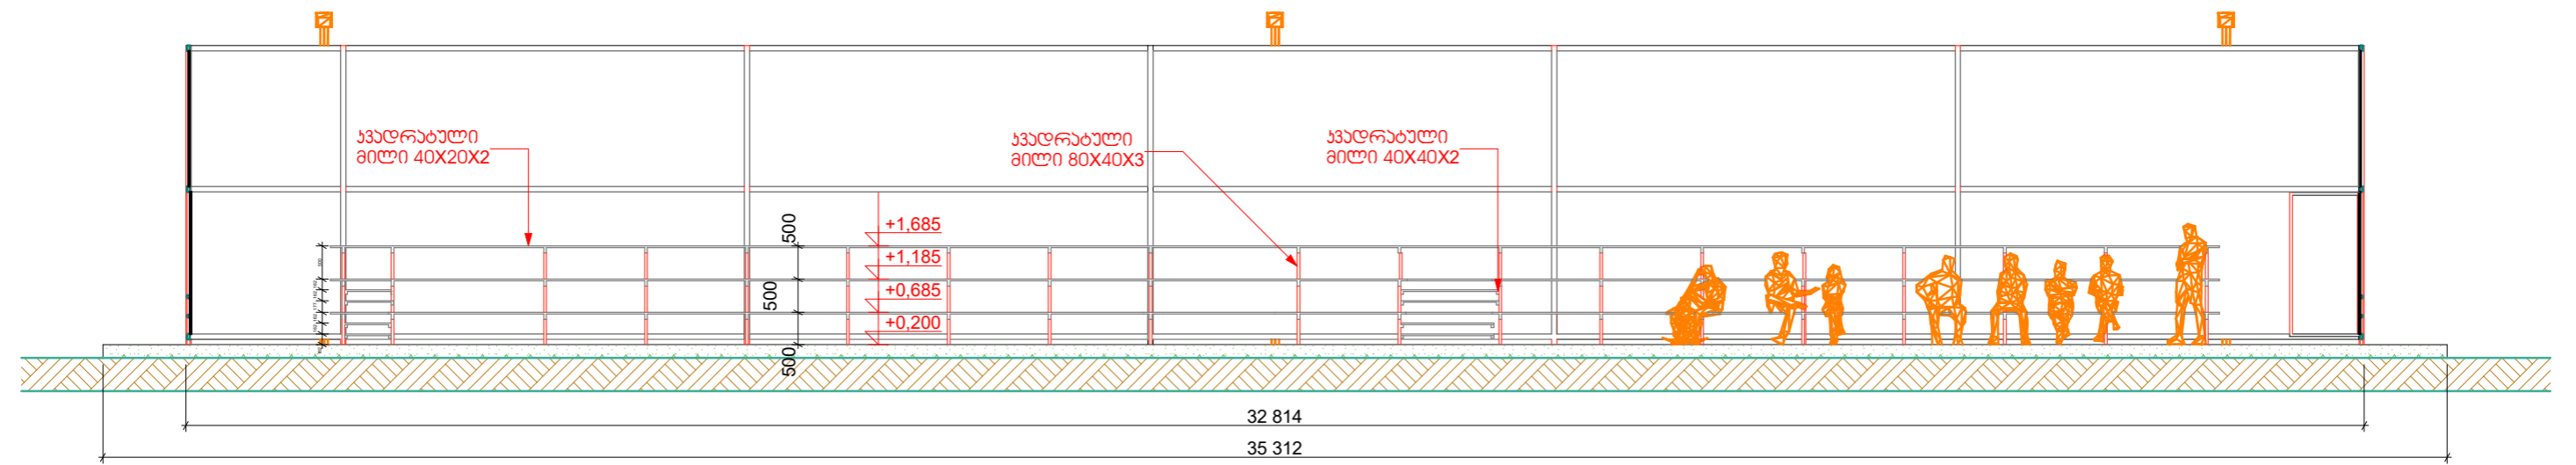



ჭრილი 3-3

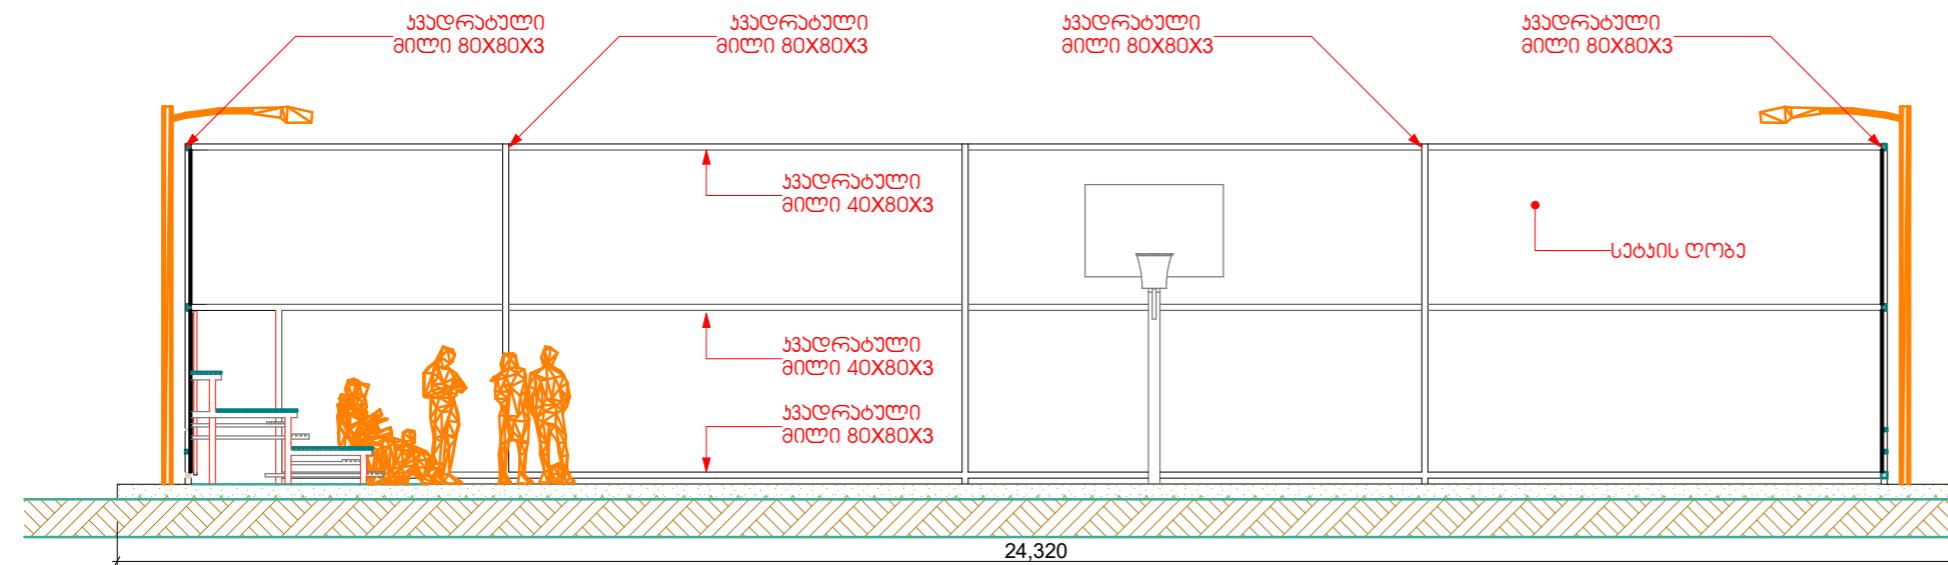

ს3-1

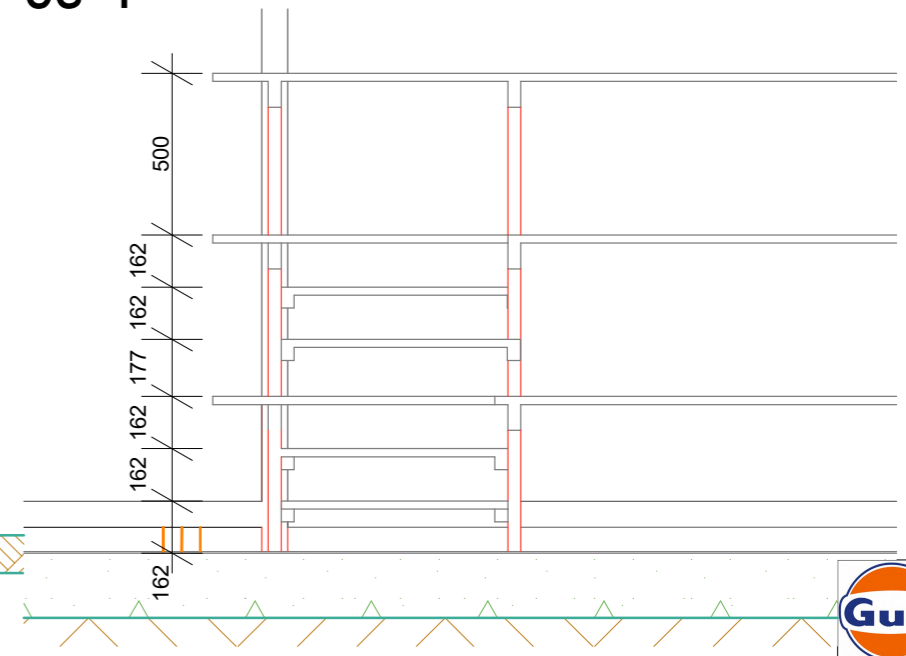

კანცელი 1

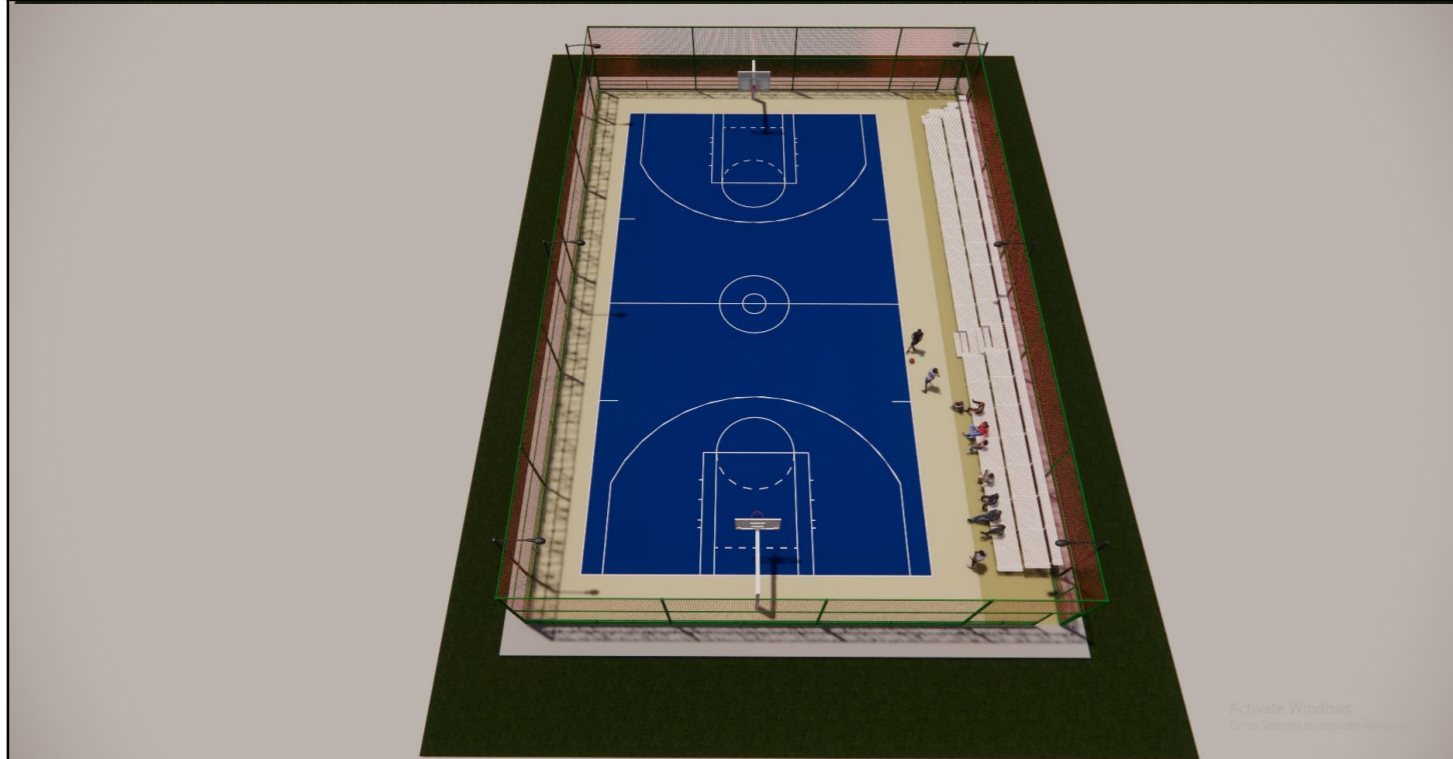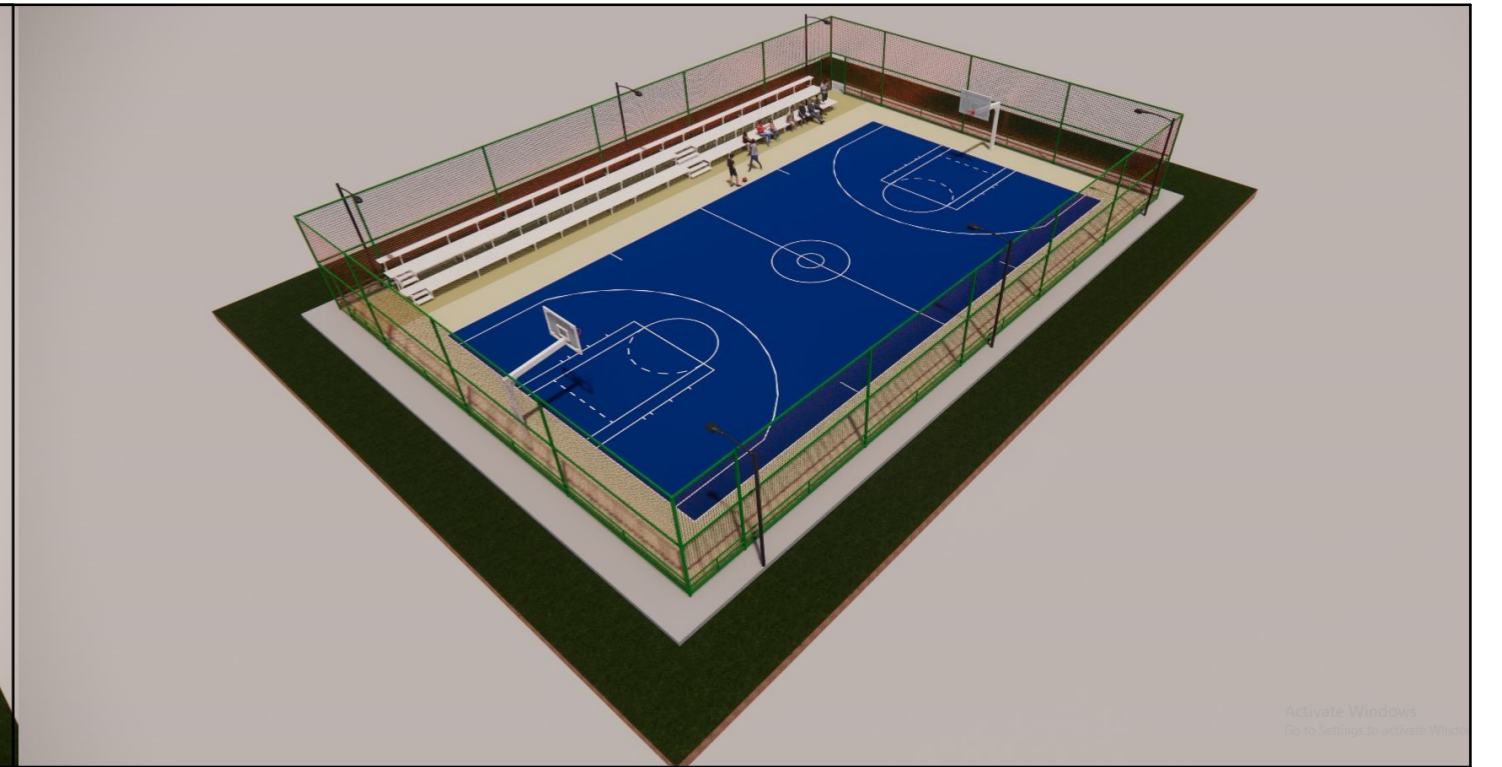

კანცელი 2

