



ბაღდათის ფილიალი 346 მ²
I- სართული არსებული გეგმა

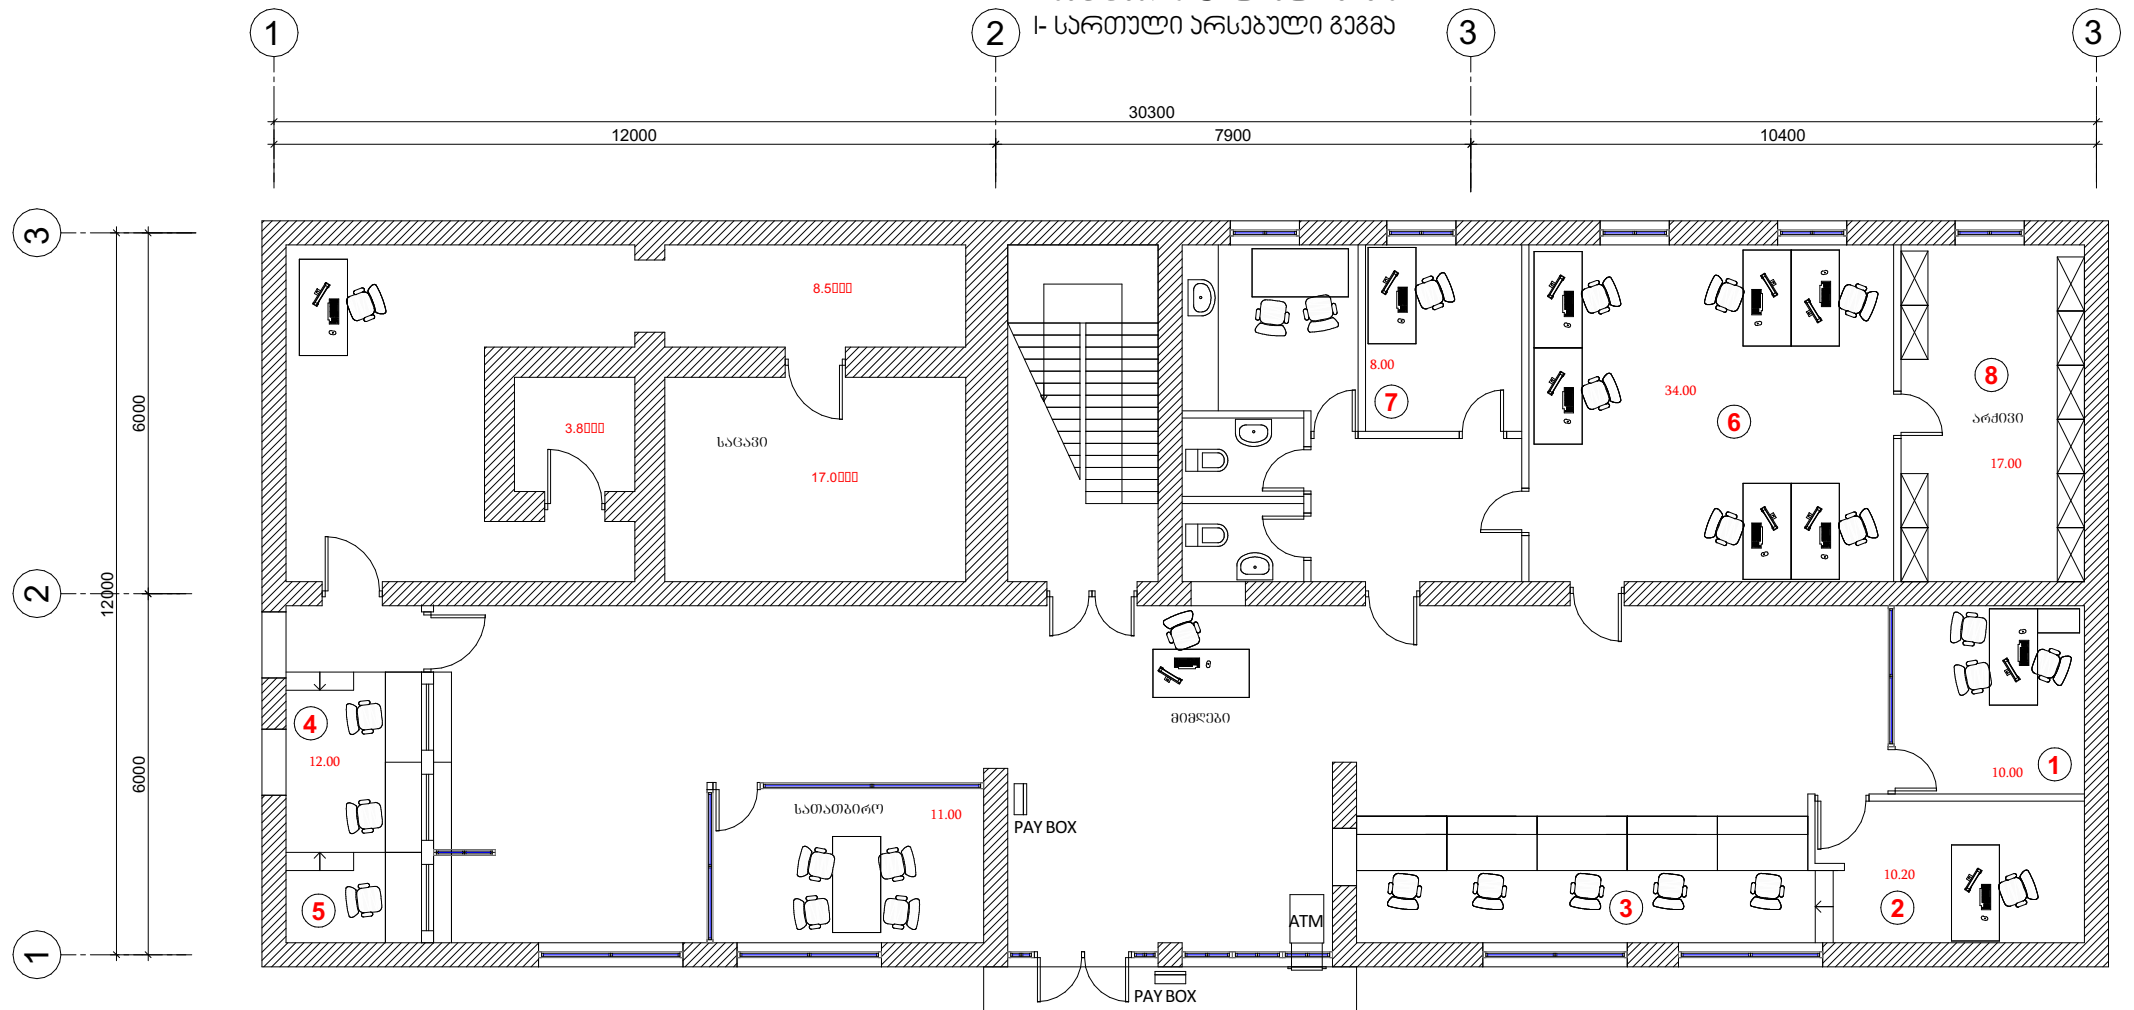


- 1. მმართველი -1
- 2. საოპერაციო უფროსი -1
- 3. მოლარე ოპერატორი -5
- 4. მოლარე -2
- 5. ლობიანი -1
- 6. მიჯნო დაკავშირება -4
- 7. დაცვა -1
- 8. არქივი

ბაღდათის ფილიალი 346 მ²
II- სართული არსებული გეგმა

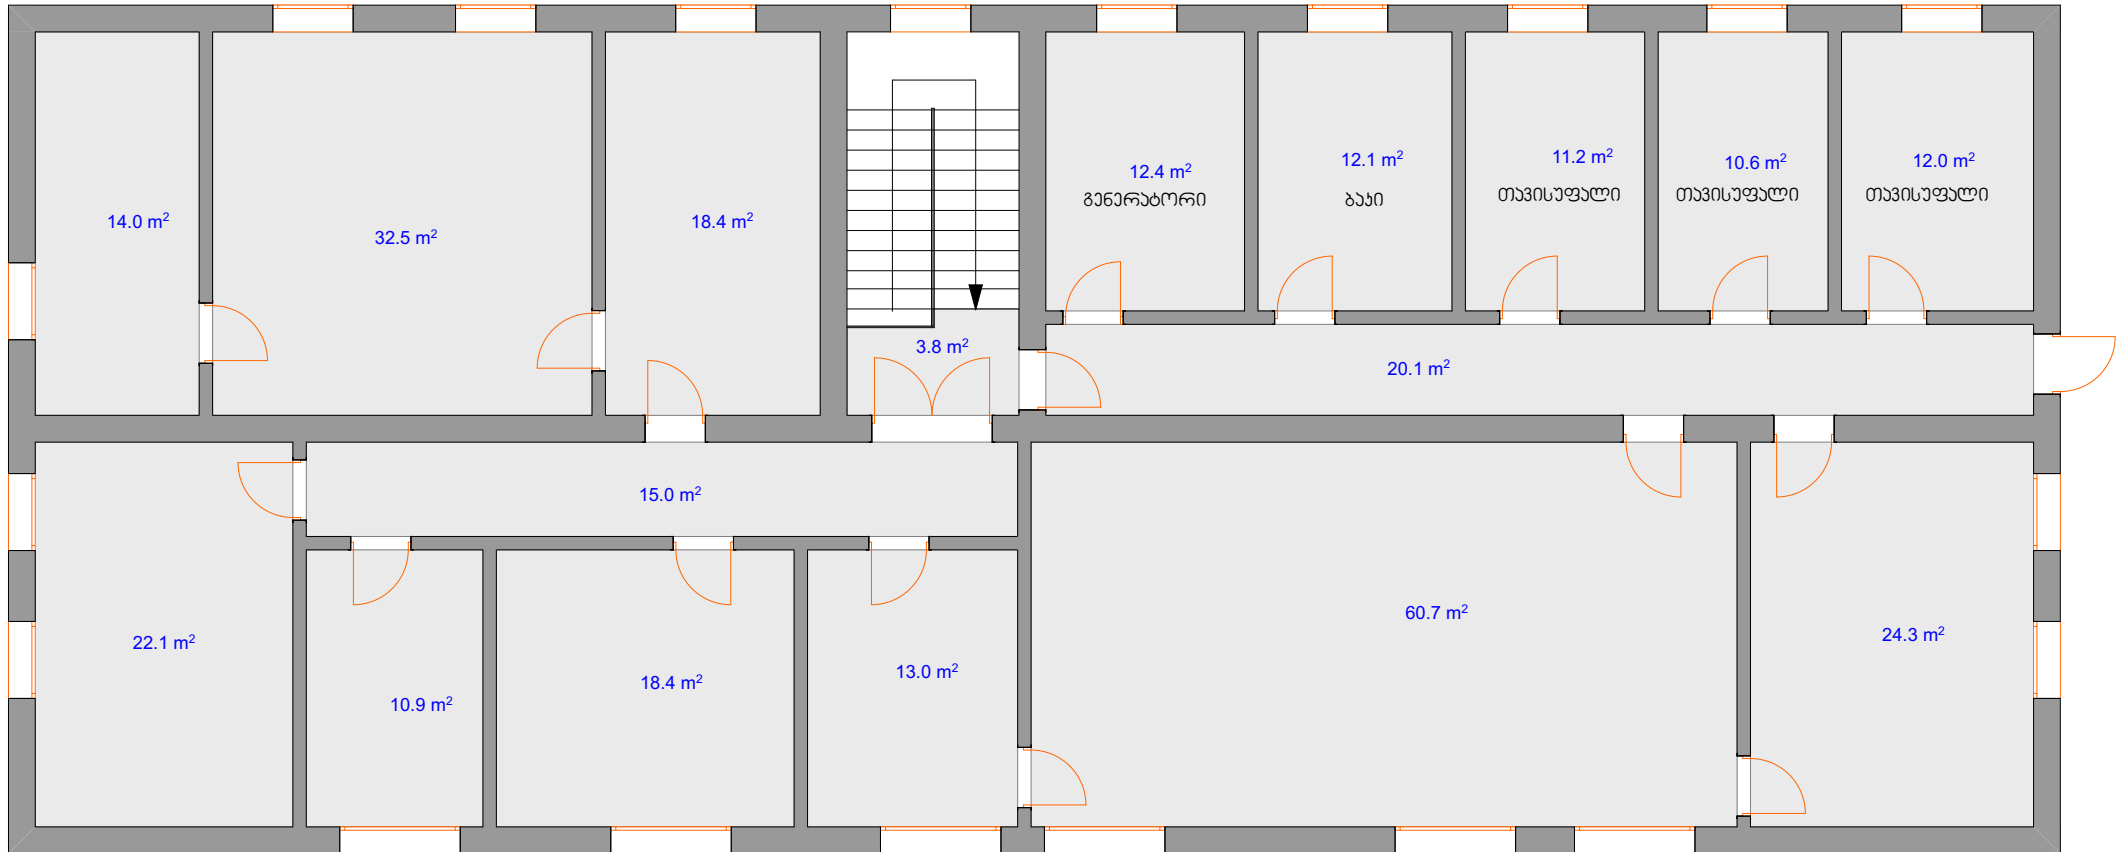

II- სართული სტრუქტურული გეგმა

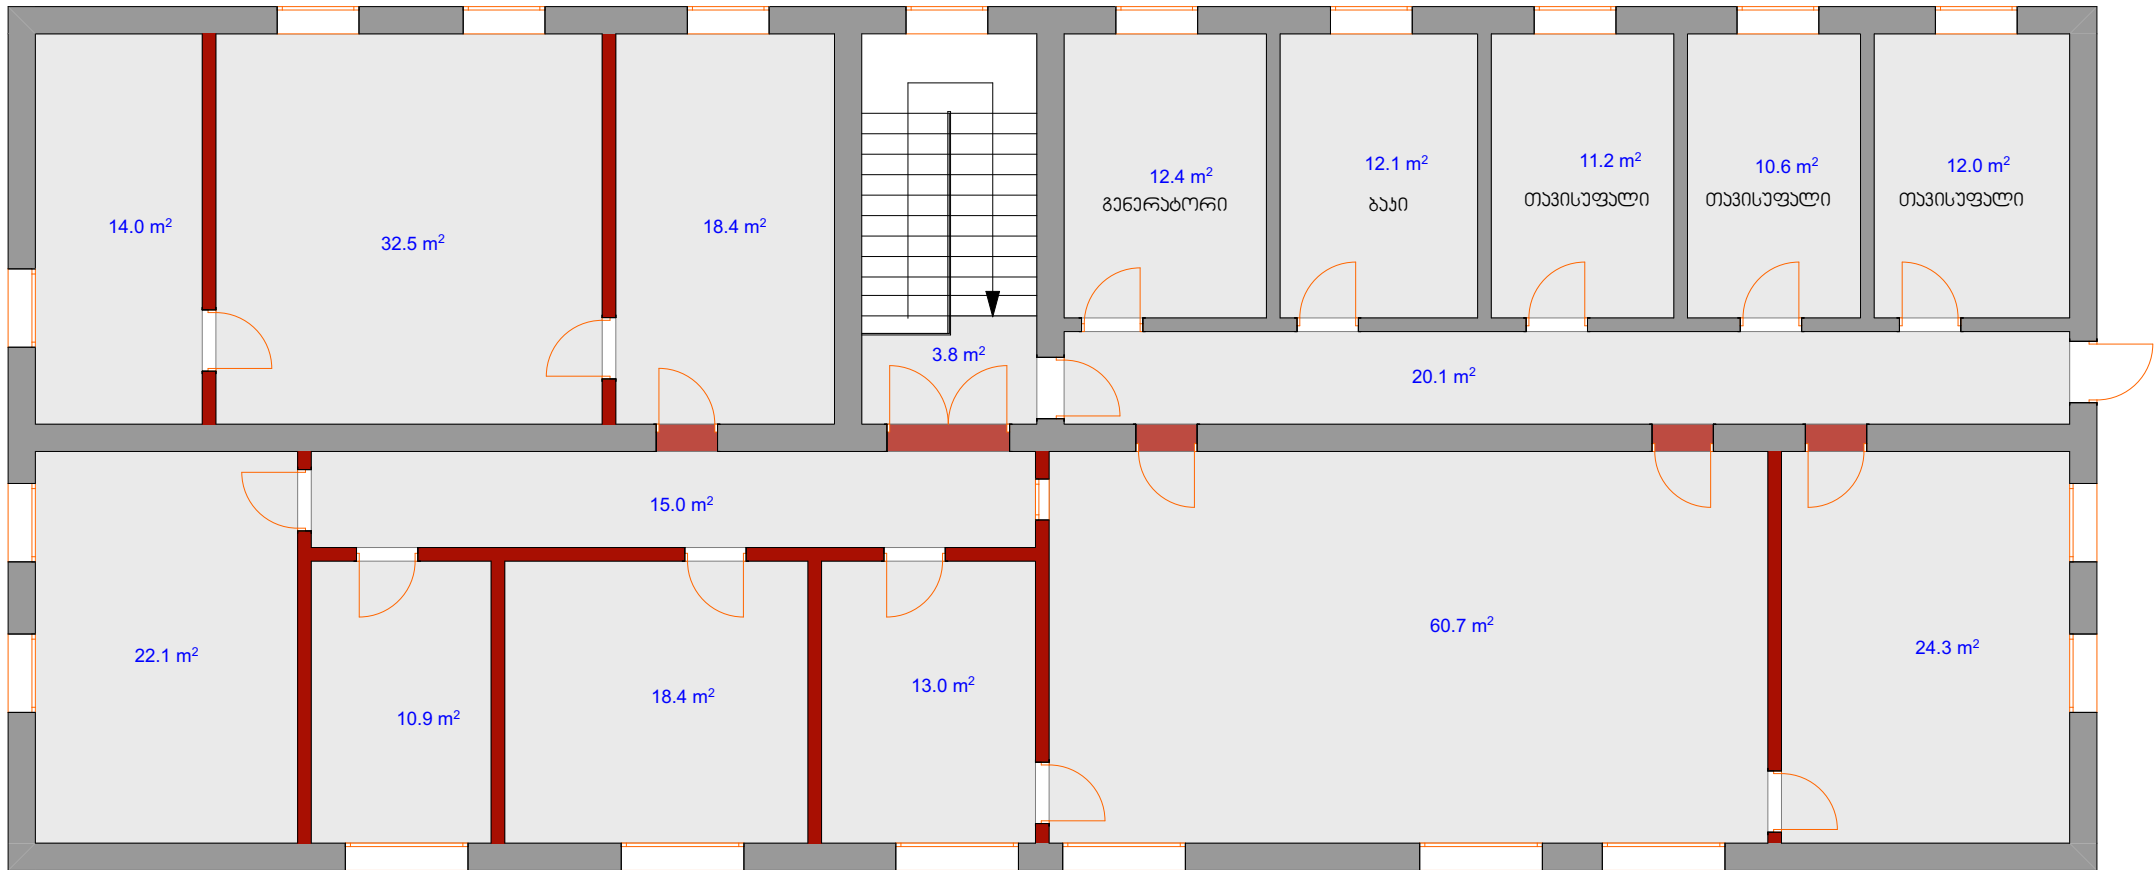

II- სართული სავროეპო გეგმა

