



ზონირება

საერთო ფართი ტიხრების გარეშე: 351.7 მ²
 I სართულის ფართი: 288.6 მ²
 სარდაფი ფართი: 63.1 მ²

სარდაფის გეგმა

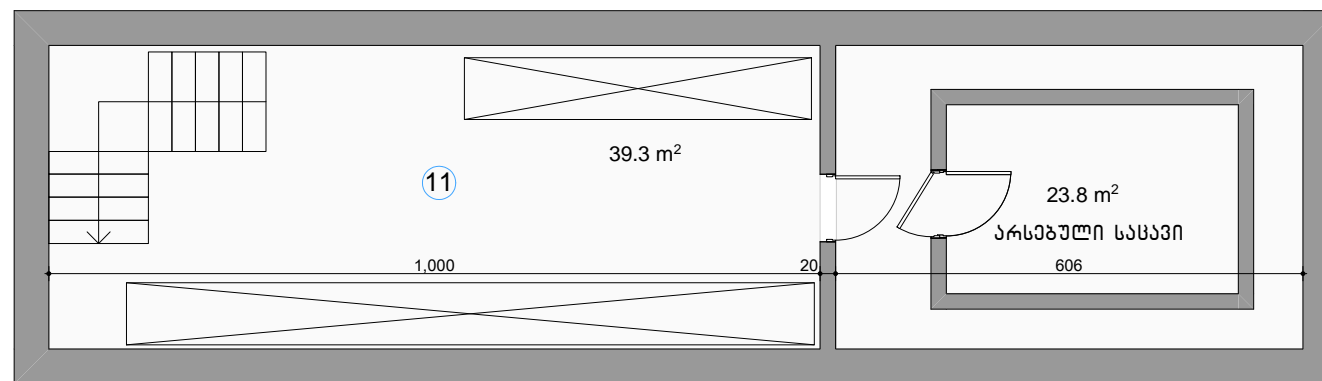

I სართულის გეგმა

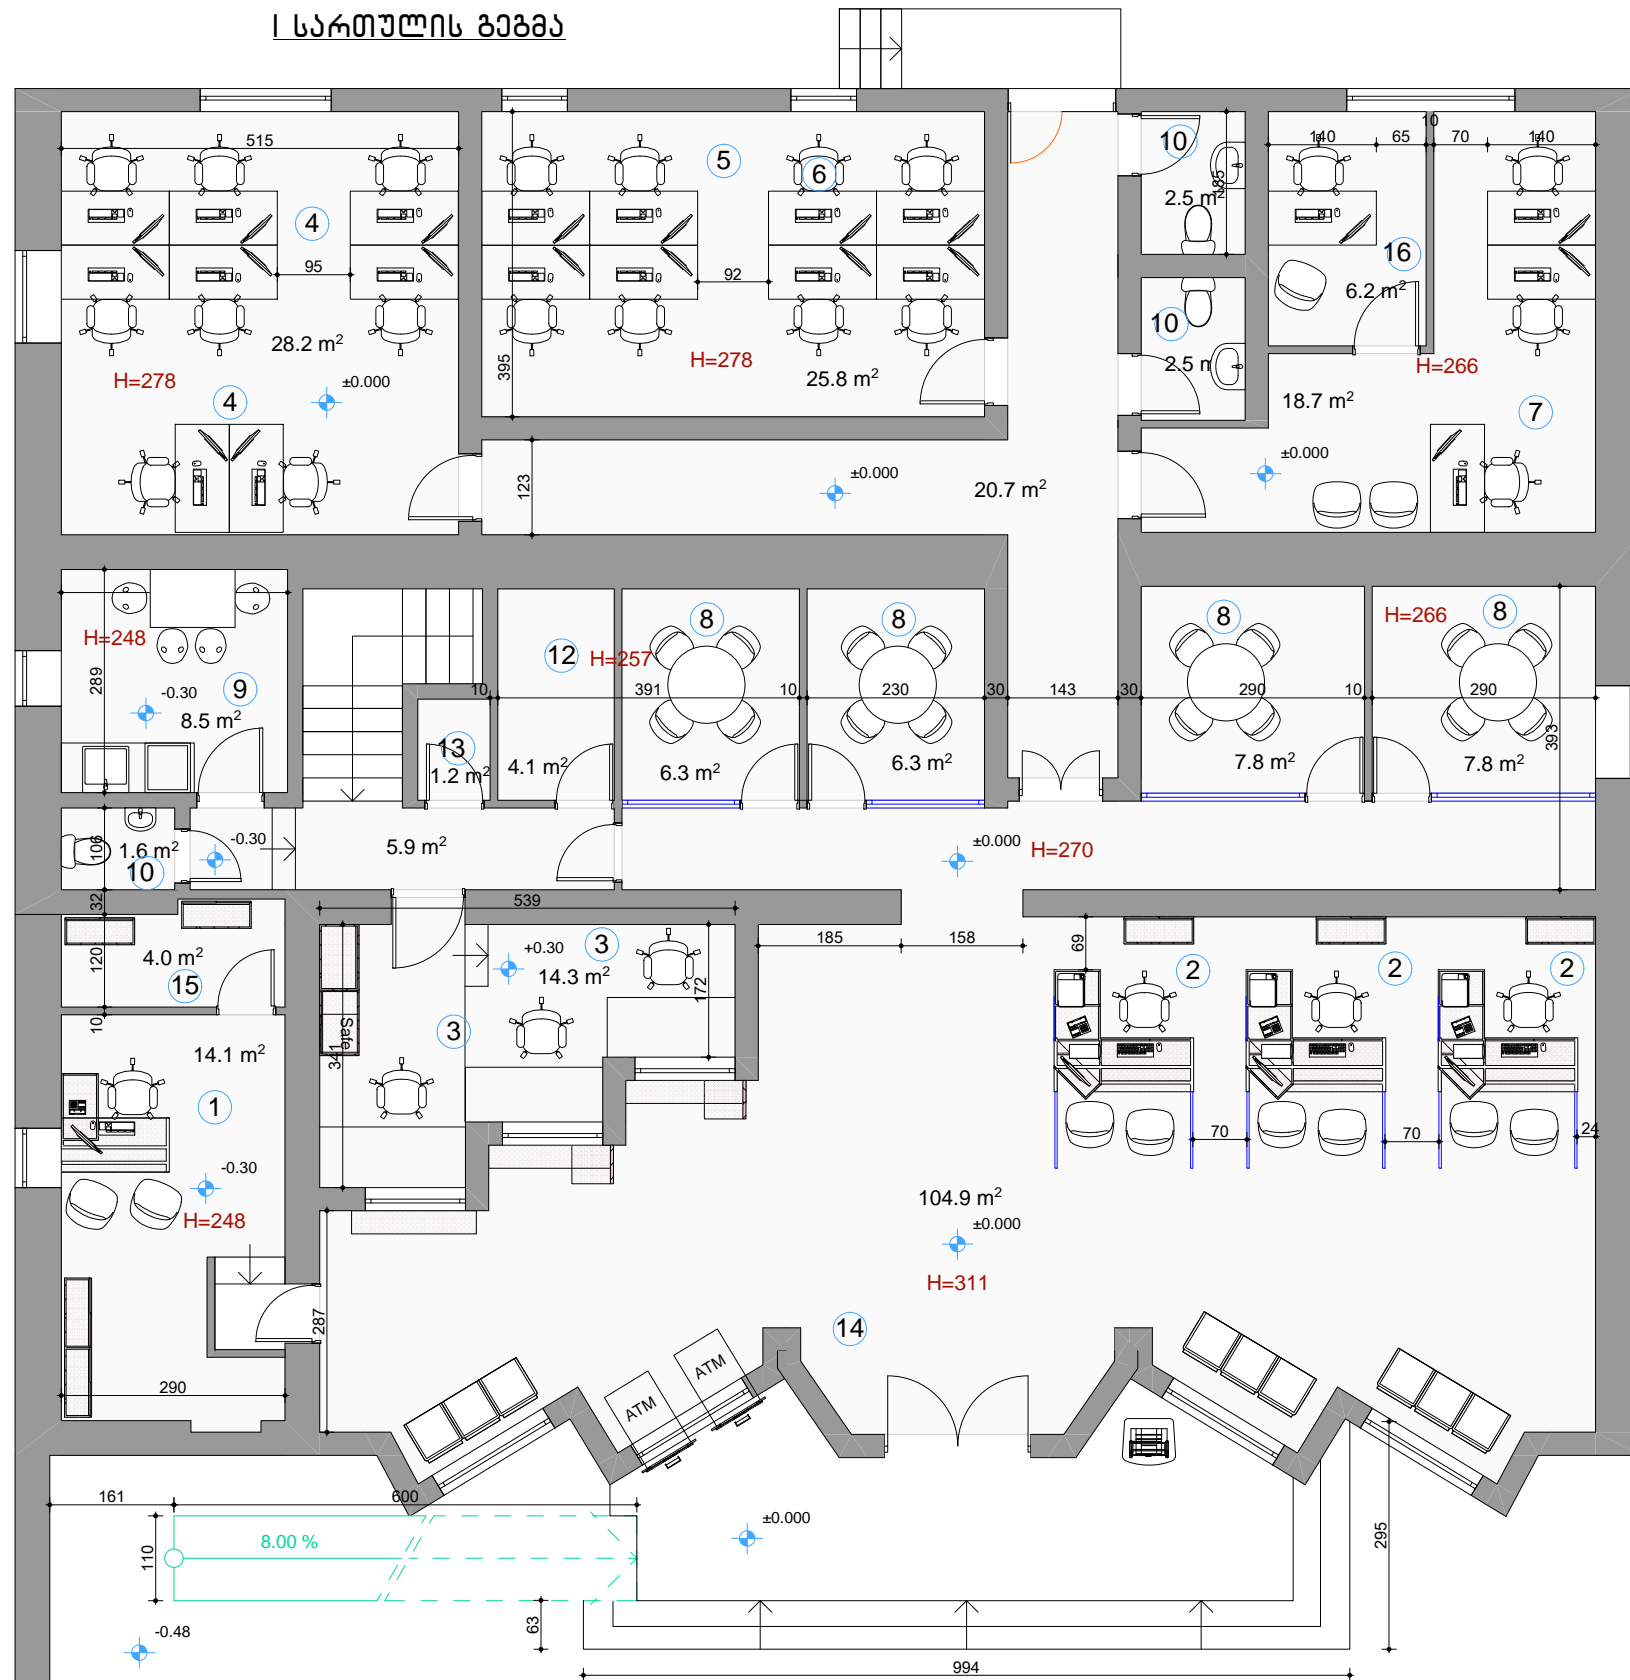

ფორმატი: A3
 გორი 2023

1. საოპერაციო უფროსი -1
2. მოლარე მკ. (ბიზ) -3
3. მოლარე -3
4. საკრედიტო ოფ. (სომლი) -8
5. საკრედიტო ოფ. (მიკრო) -7
6. მიკრო ჯგუფის უფრ. -1
7. რიტეილი -2 +1
8. შეხვედრების ოთახი -4
9. საგადასახლო -1
10. WC -3
11. არქივი -1
12. ტექ. ოთახი -1
13. საკუჭნაო -1
14. მიმღარი -1
15. საბარდირი -1
16. რეგ. დოკუმენტაციის მოვლა -1

პროექტით აღნიშნული

შენიშვნები

1. ნახაზზე ზომები მოყვანილია სანტიმეტრებში.

პრ. ავტორი	ბ. ანჯაფარაძე
დამამუშავა	ბ. ანჯაფარაძე



არქიტექტურული ნაწილი

სტადია	განგაბი	ფურც
მუშა პროექტი	1:100	