


სათავომე-9 სართული
 გათბობა-გაგრილების და ვენტილაციის
 განლაგების გეგმა

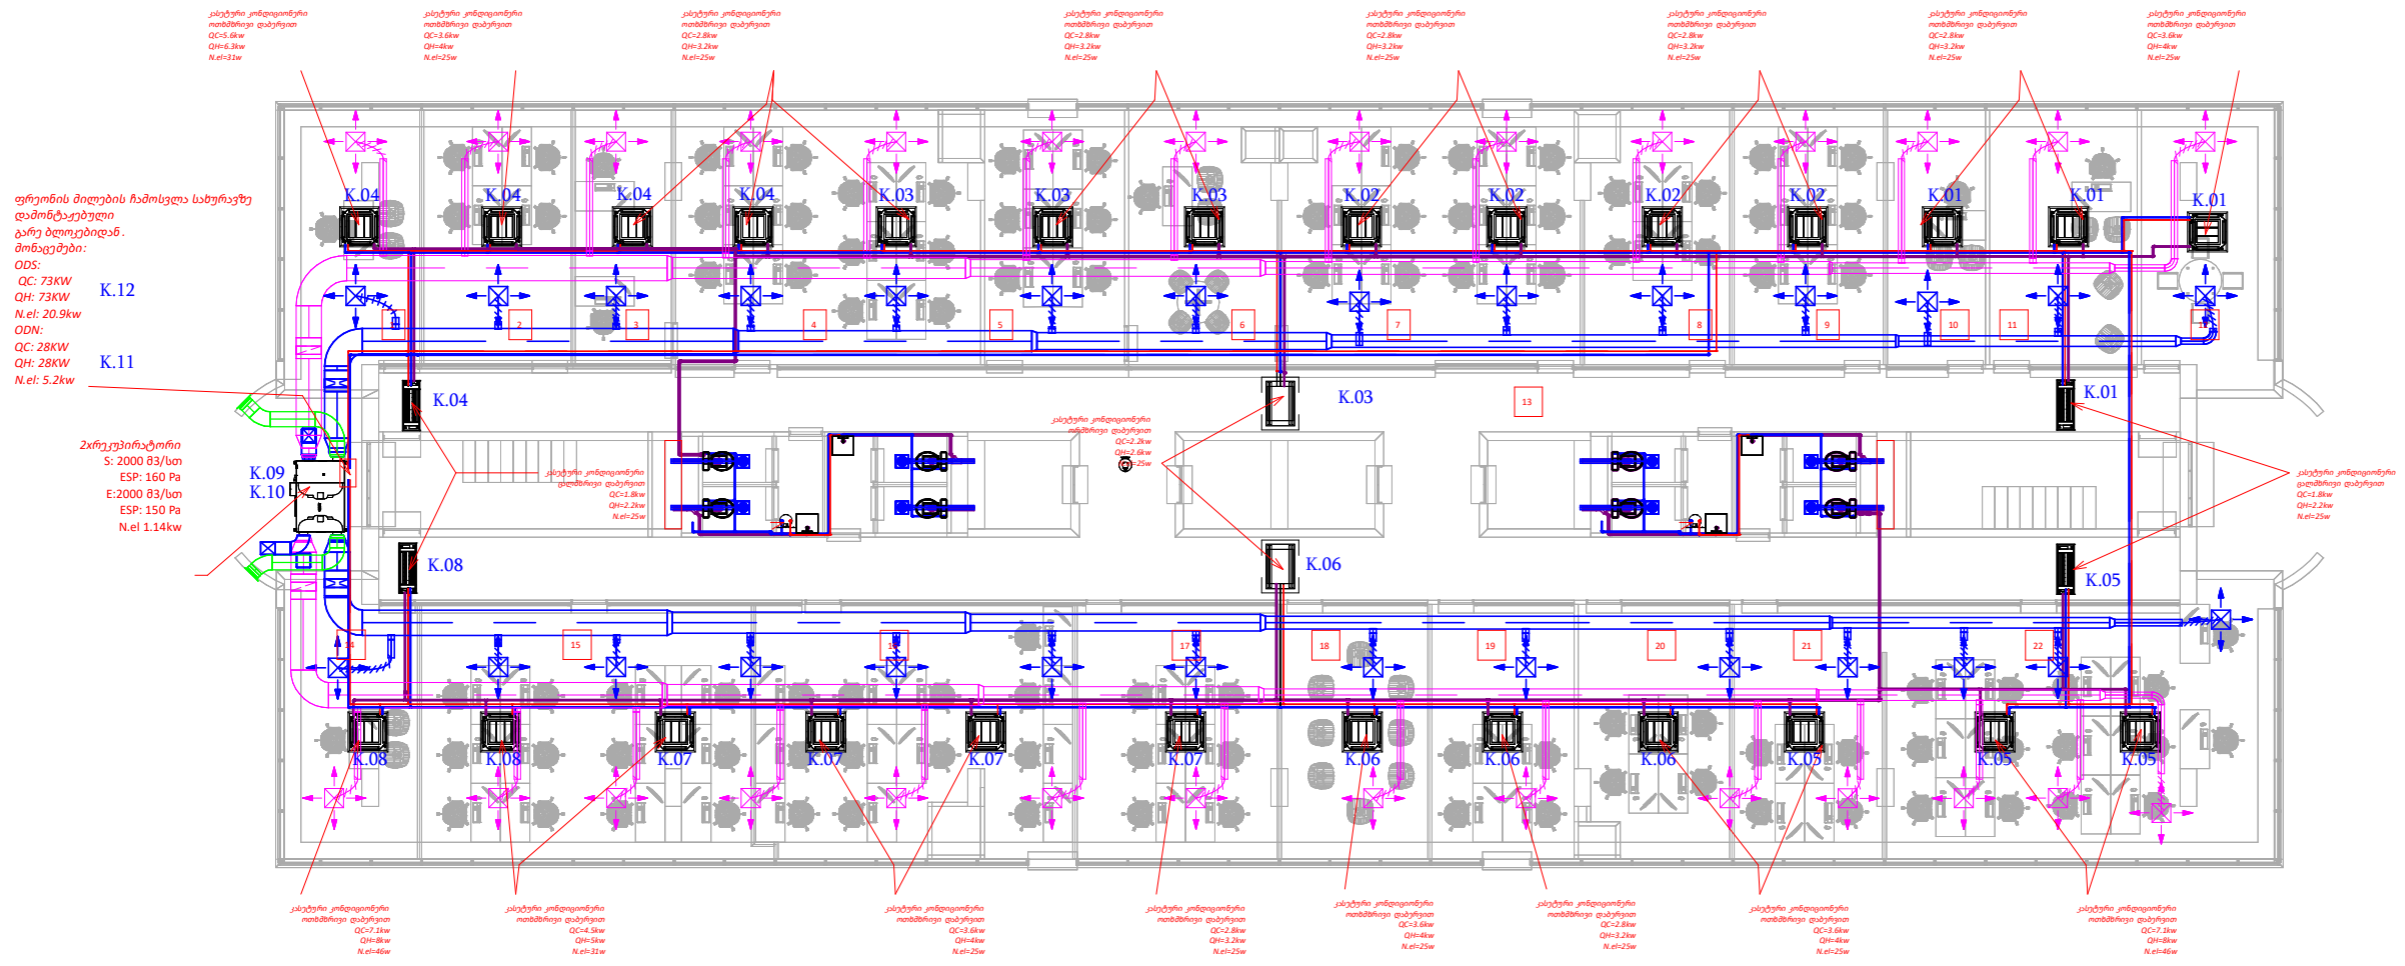

ფურცალი A3	ბათონი 2023
<p>აირონითი აღნიშვნები</p> <p>შენიშვნები</p> <p>1. ნახაზზე ზომები მოყვასული სანტიმეტრებში.</p>	
პრ.ავტორი	ბ. ანჯაფურაძე
დასუბა	ბ. ანჯაფურაძე
<p>LIBERTY</p> <p>არქიტექტურული ნაწილი</p>	
სტადია	ფურც
შუპა პროექტი	1:100