


მე-9 სართული

კომპიუტერული როზეტების განლაგების გეგმა

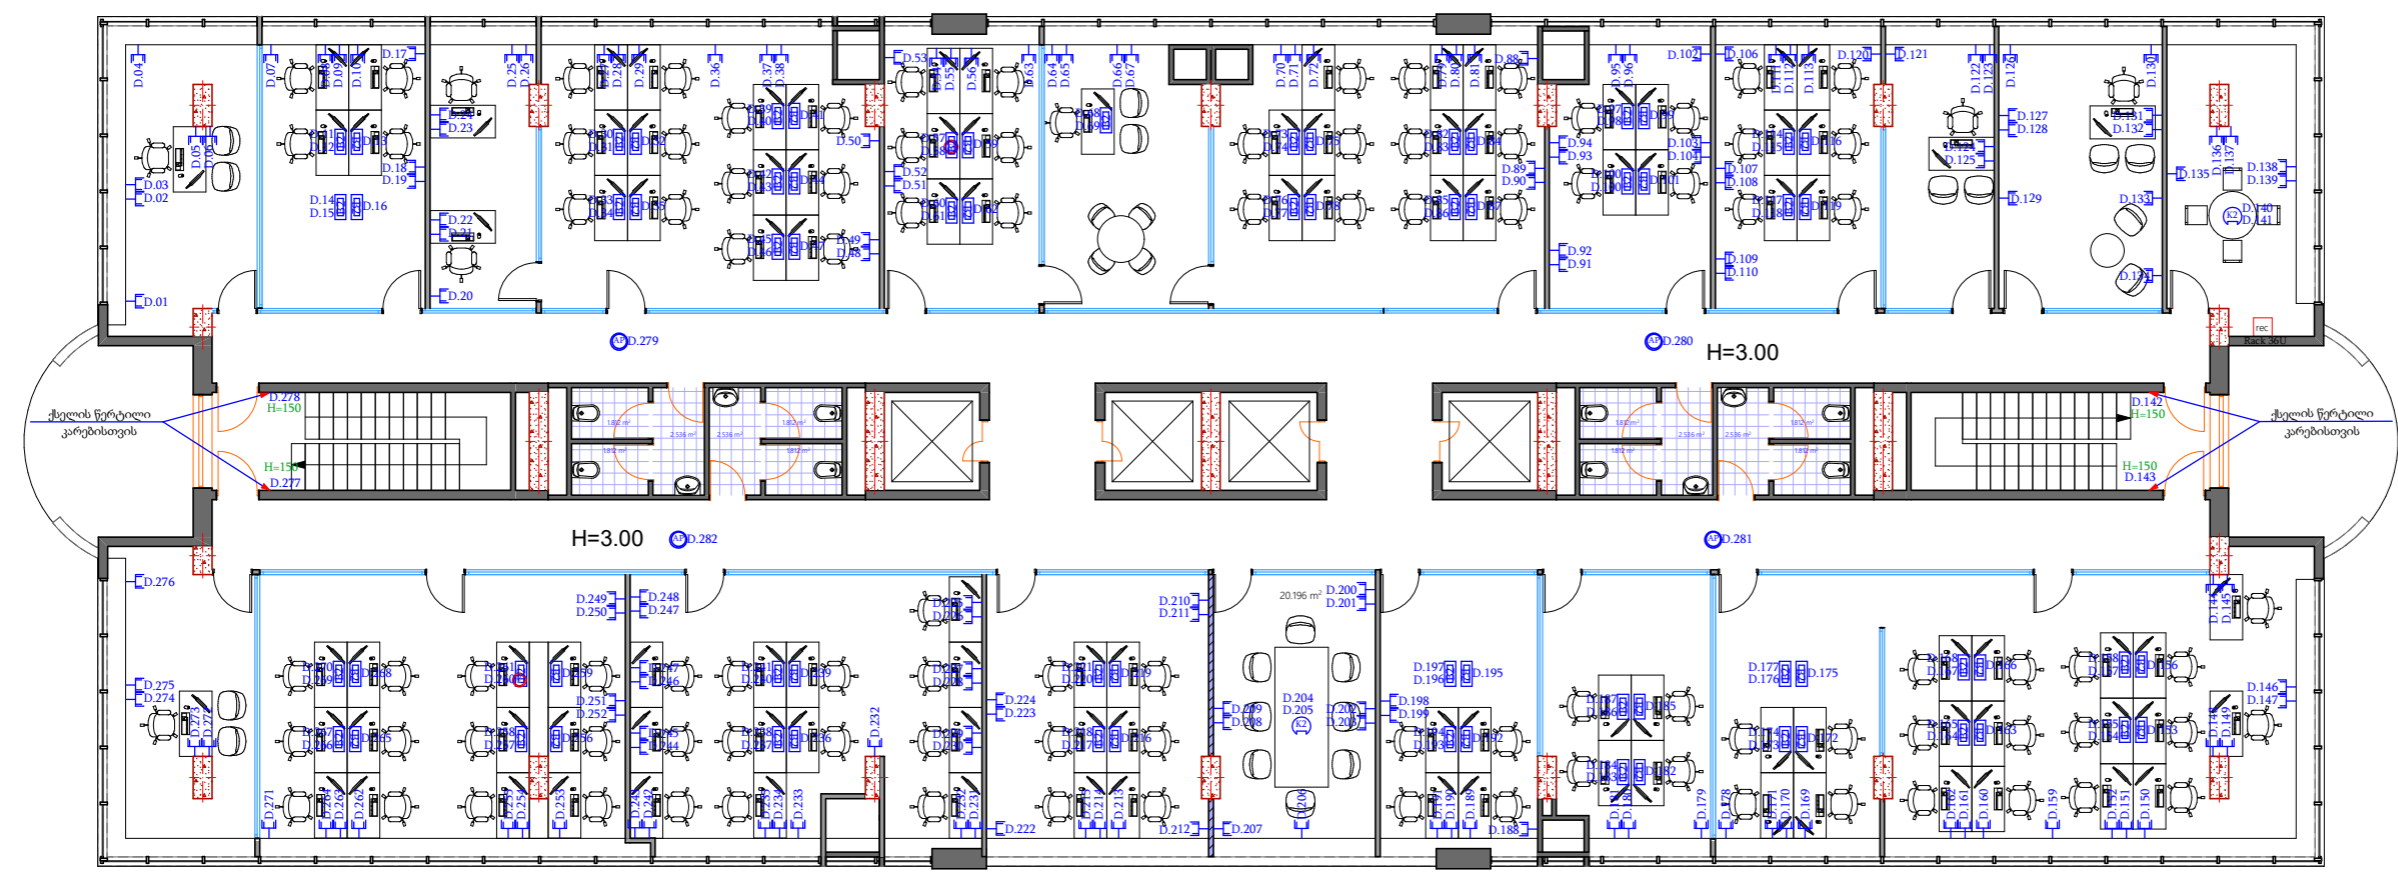

- კომპიუტერული ქსელის როზეტი
- ქსელის წერტილი (ვაიფაი)
- ქსელის წერტილი (ქვიზატიკი)
- იატაკში სამონტაჟო როზეტების კოლოფი
- იატაკში სამონტაჟო როზეტების კოლოფი
- იატაკის როზეტების კოლოფი
- Rack 24U
- უწყვეტი კვების წყარო
- თავარი გამანაწილებელი ელექტრო ფარი

პირობითი აღნიშვნები

შენიშვნები

1. ნახაზზე ზომები მოსაშუალო სანტიმეტრებში.

შენიშვნები:

პრ.ავტორი	ბ. ანჯაფარიძე
ლაშქარაძე	ბ. ანჯაფარიძე

LIBERTY

არქიტექტურული ნაწილი

ნახაზი:

სტადია	მაშტაბი	ფურც
შუბ პროექტი	1:125	