


# მე-9 სართული

## შტეფსელების განლაგების გეგმა

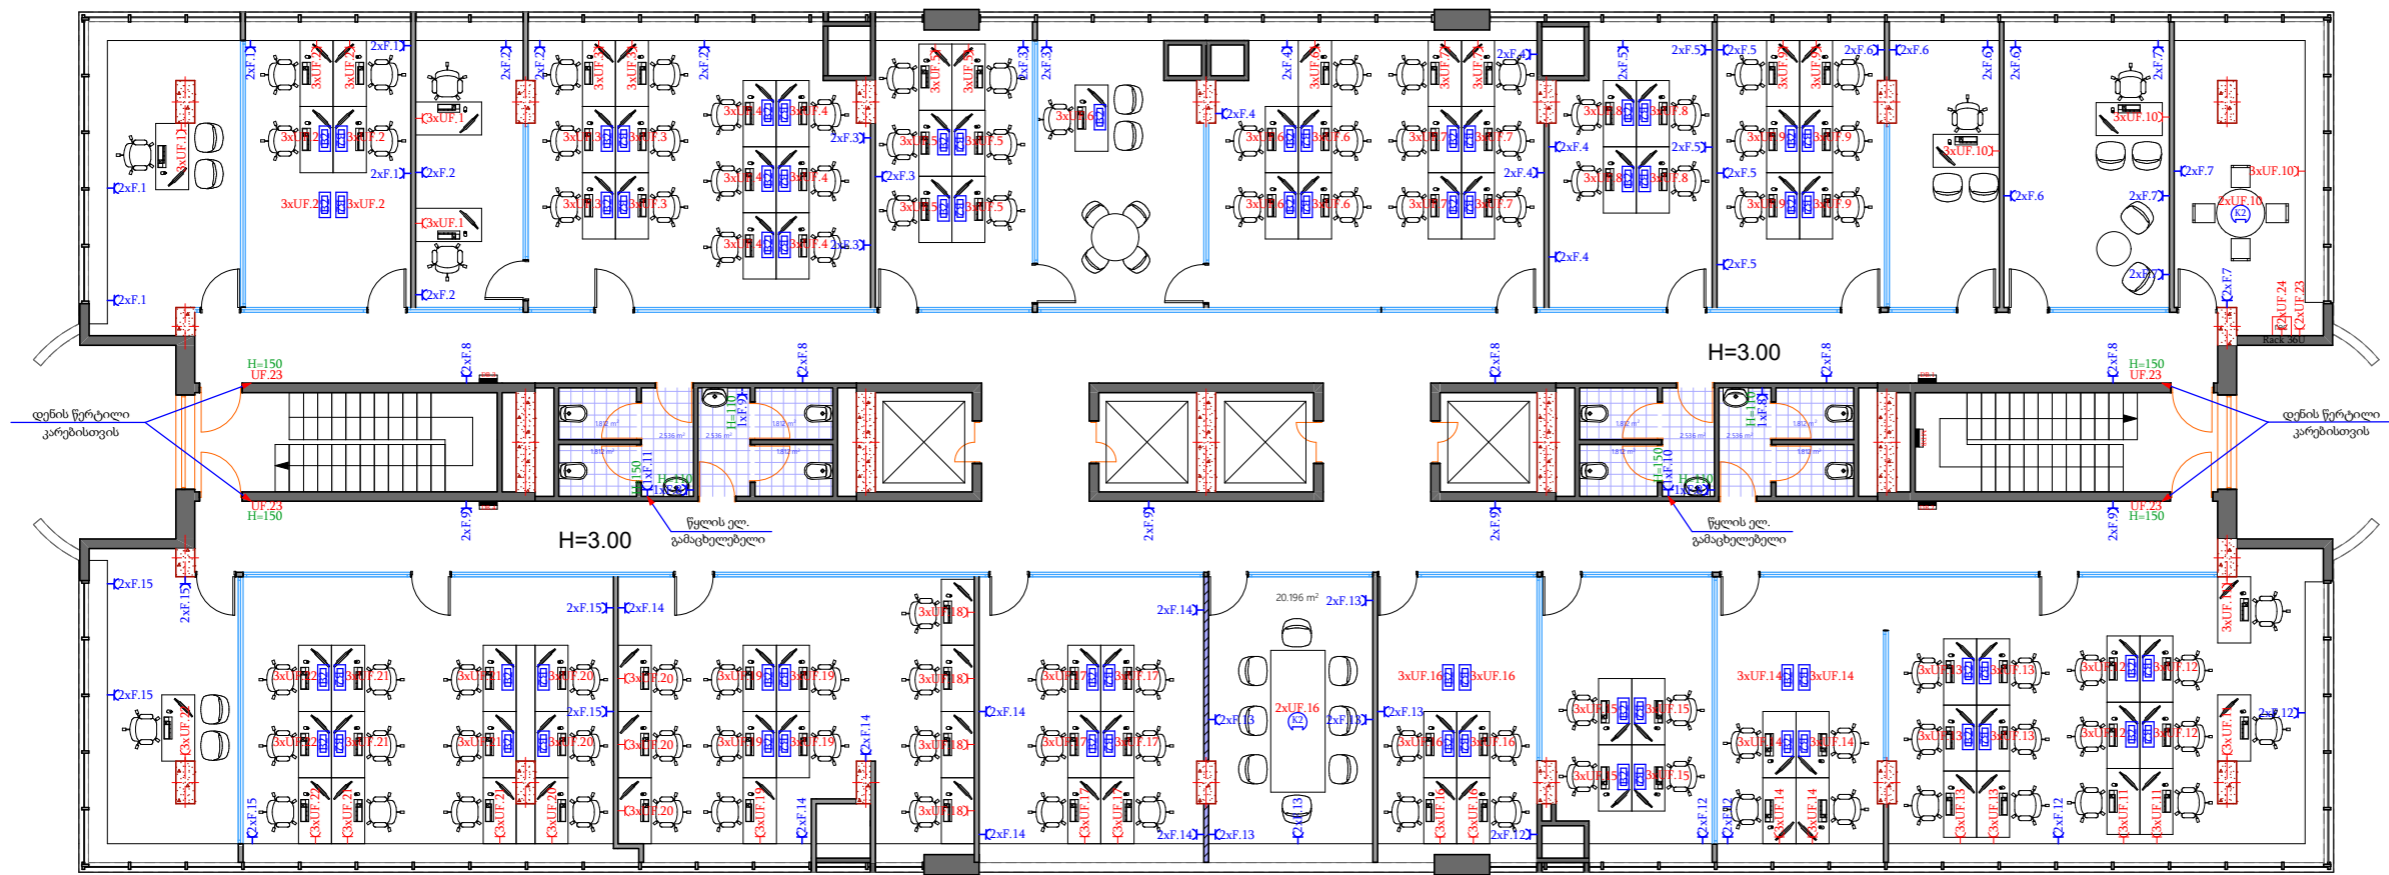

შტეფსელების დაბრუნების კონტაქტი



rec Rack 24U

UPS უწყვეტი კვების წყარო

მთავარი გამანაწილებელი ელექტრი ფარი

### აირონთი აღნიშვნები

### შენიშვნები

1. ნახაზზე ზომები მოყვანილია სანტიმეტრებში;

პრ. ავტორი	ბ. ანჯაფარიძე
ლაშქრის ხელმძღვანელი	ბ. ანჯაფარიძე

# LIBERTY

პროექტის ტექნიკური დანიშნულება

სტატუსი	მასშტაბი	ფურცელი
მუშა პროექტი	1:125	