


# მე-9 სართული

## განათების განლაგების გეგმა

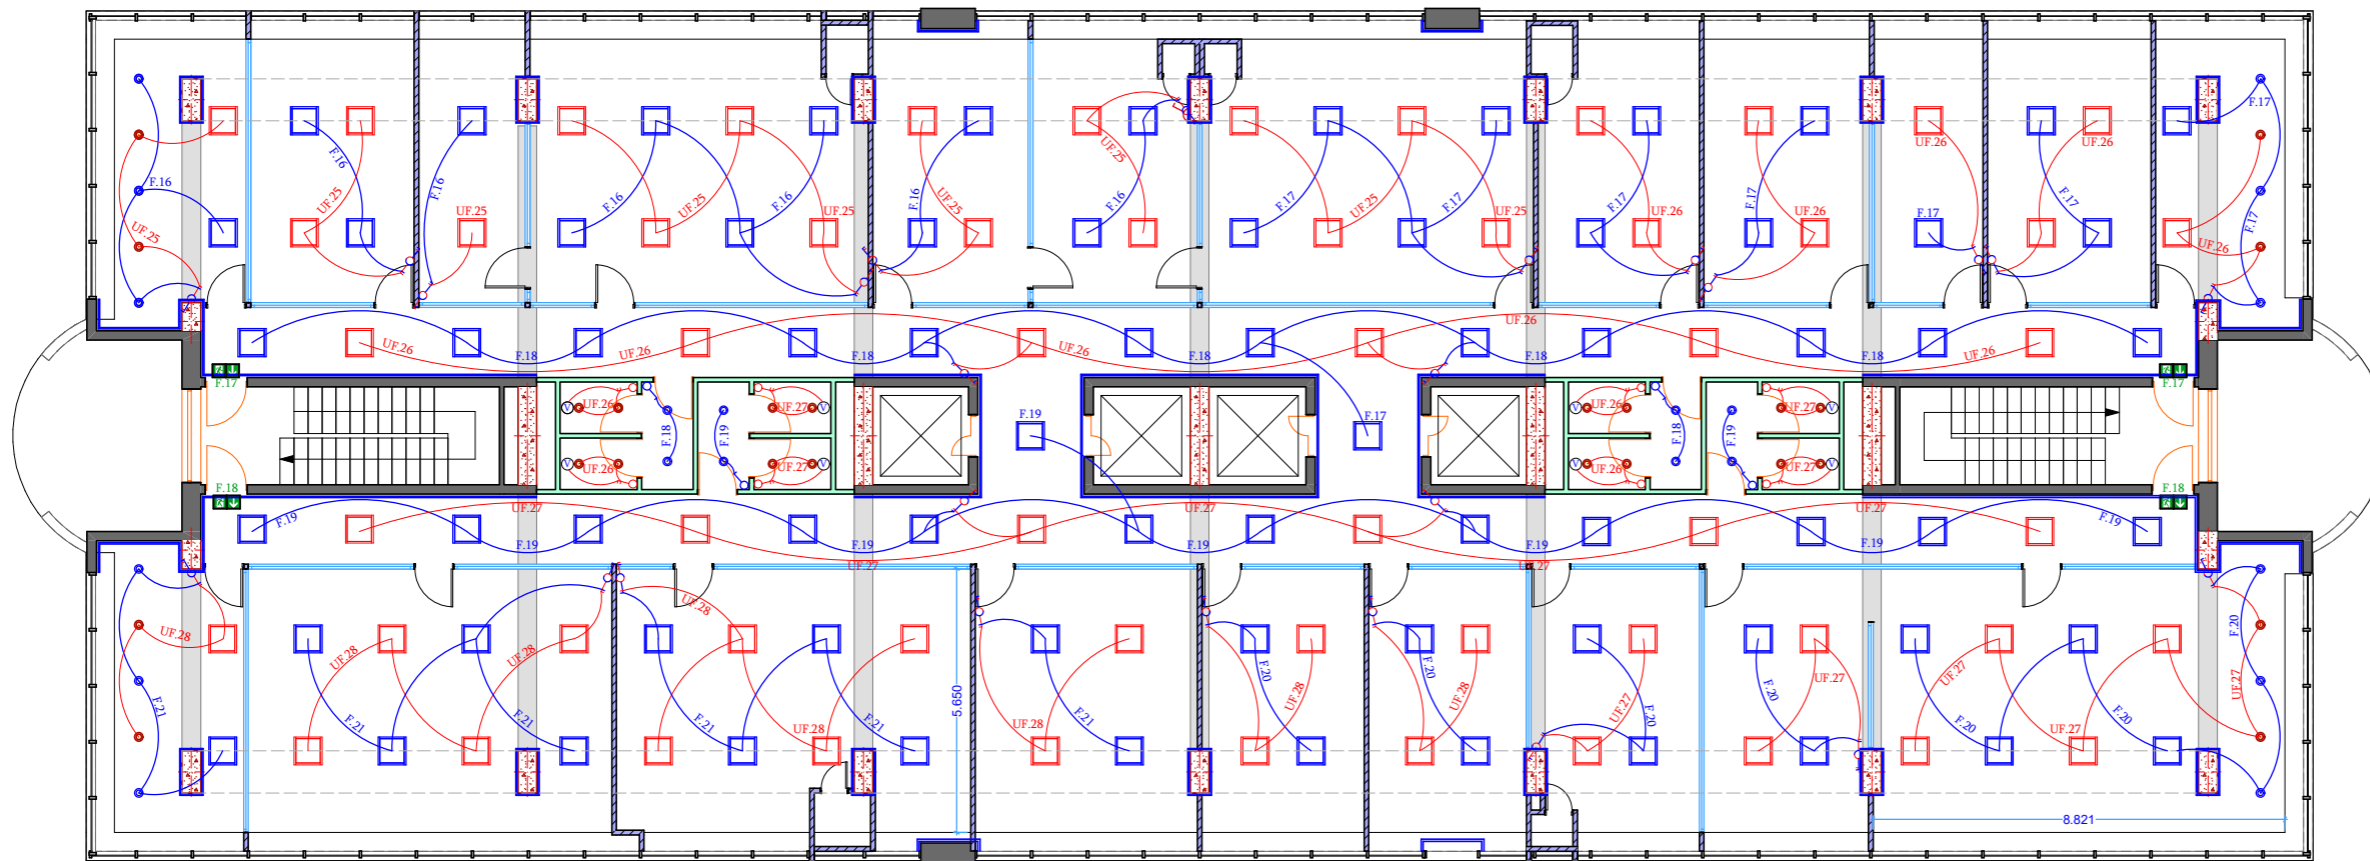

A 3

- ერთილიკიანი ჩამოთვლილი
- ორლიკიანი ჩამოთვლილი
- ორლიკიანი რევერსული გადამრთველი
- წერტილოვანი ლედ სანათი
- ამსტრონგის ლედ სანათი 600/600 36ვტ
- სვეტოვანი აბრა
- Rack 18U
- მთავარი გამანაწილებელი ელექტრო ფარი

### პირობითი აღნიშვნები

### შენიშვნები

1. ნახაზზე ზომები მოსაშუალოა სანტიმეტრებში.

პრ.ავტორი	ბ. ანჯაფარიძე
ლაშქარაძე	ბ. ანჯაფარიძე

**LIBERTY**

არქიტექტურული ნაწილი

სტადია	მაშტაბი	ფურც
მუშა პროექტი	1:125	