


MDB ფარის ძალოვანი სქემა
 კიბის უჯრედში
 ქალაქის ქსელი

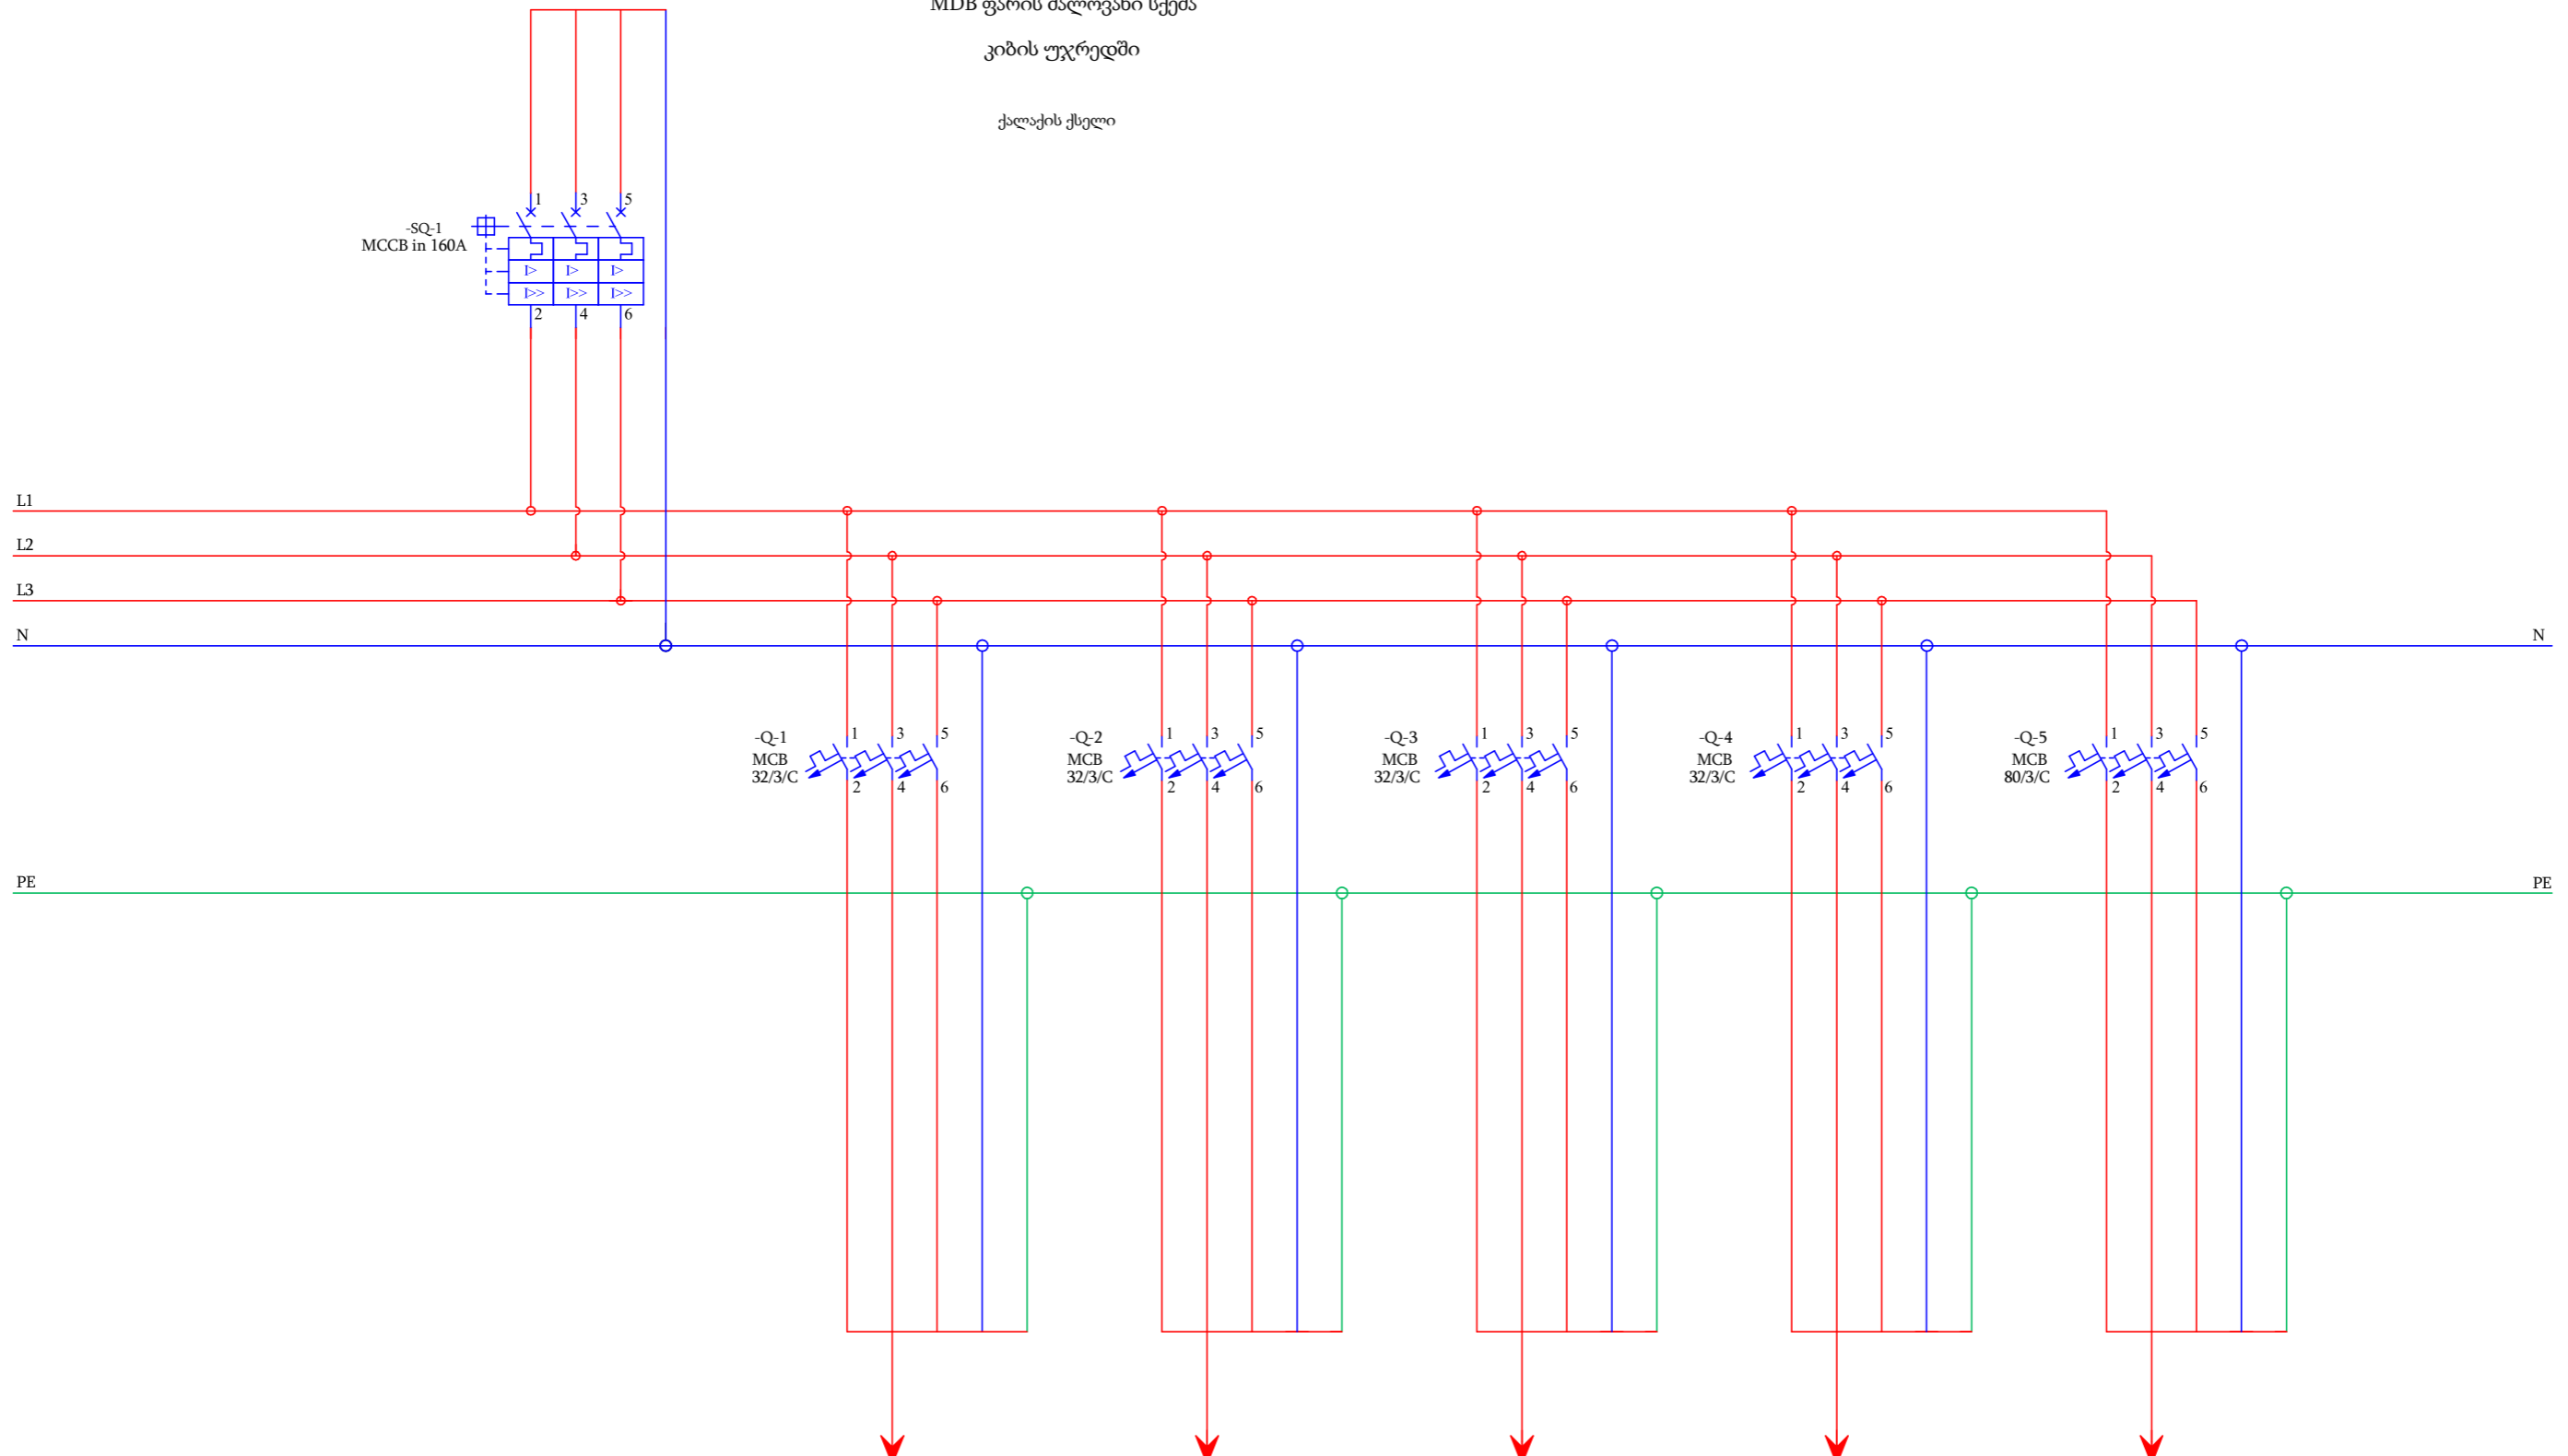

მარკირება	-SQ-1	Q-1	Q-2	Q-3	Q-4	Q-5
ტიპი	NYM 5X10.0mm ²	NYM 5X6.0mm ²	NYM 5X6.0mm ²	NYM 5X6.0mm ²	NYM 5X6.0mm ²	NYM 5X25.0mm ²
სიმძლავრე კვტ	42,50	3,244	5,244	3,116	2,516	28,38
დენი ა	80,81	6,17	9,97	5,92	4,78	53,96
ელ. მომხმარებლის დასახელება	მთავარი კვება კიბის უჯრედიდან ქალაქის ქსელი	ფარი DB-1 ქალაქის ქსელი	ფარი DB-2 ქალაქის ქსელი	ფარი DB-3 ქალაქის ქსელი	ფარი DB-4 ქალაქის ქსელი	გათბობა-გაგრილება ქალაქის ქსელი