


Q1-დან

ფარი DB-1

ქალაქის ქსელი, შტეფსელები და განათება

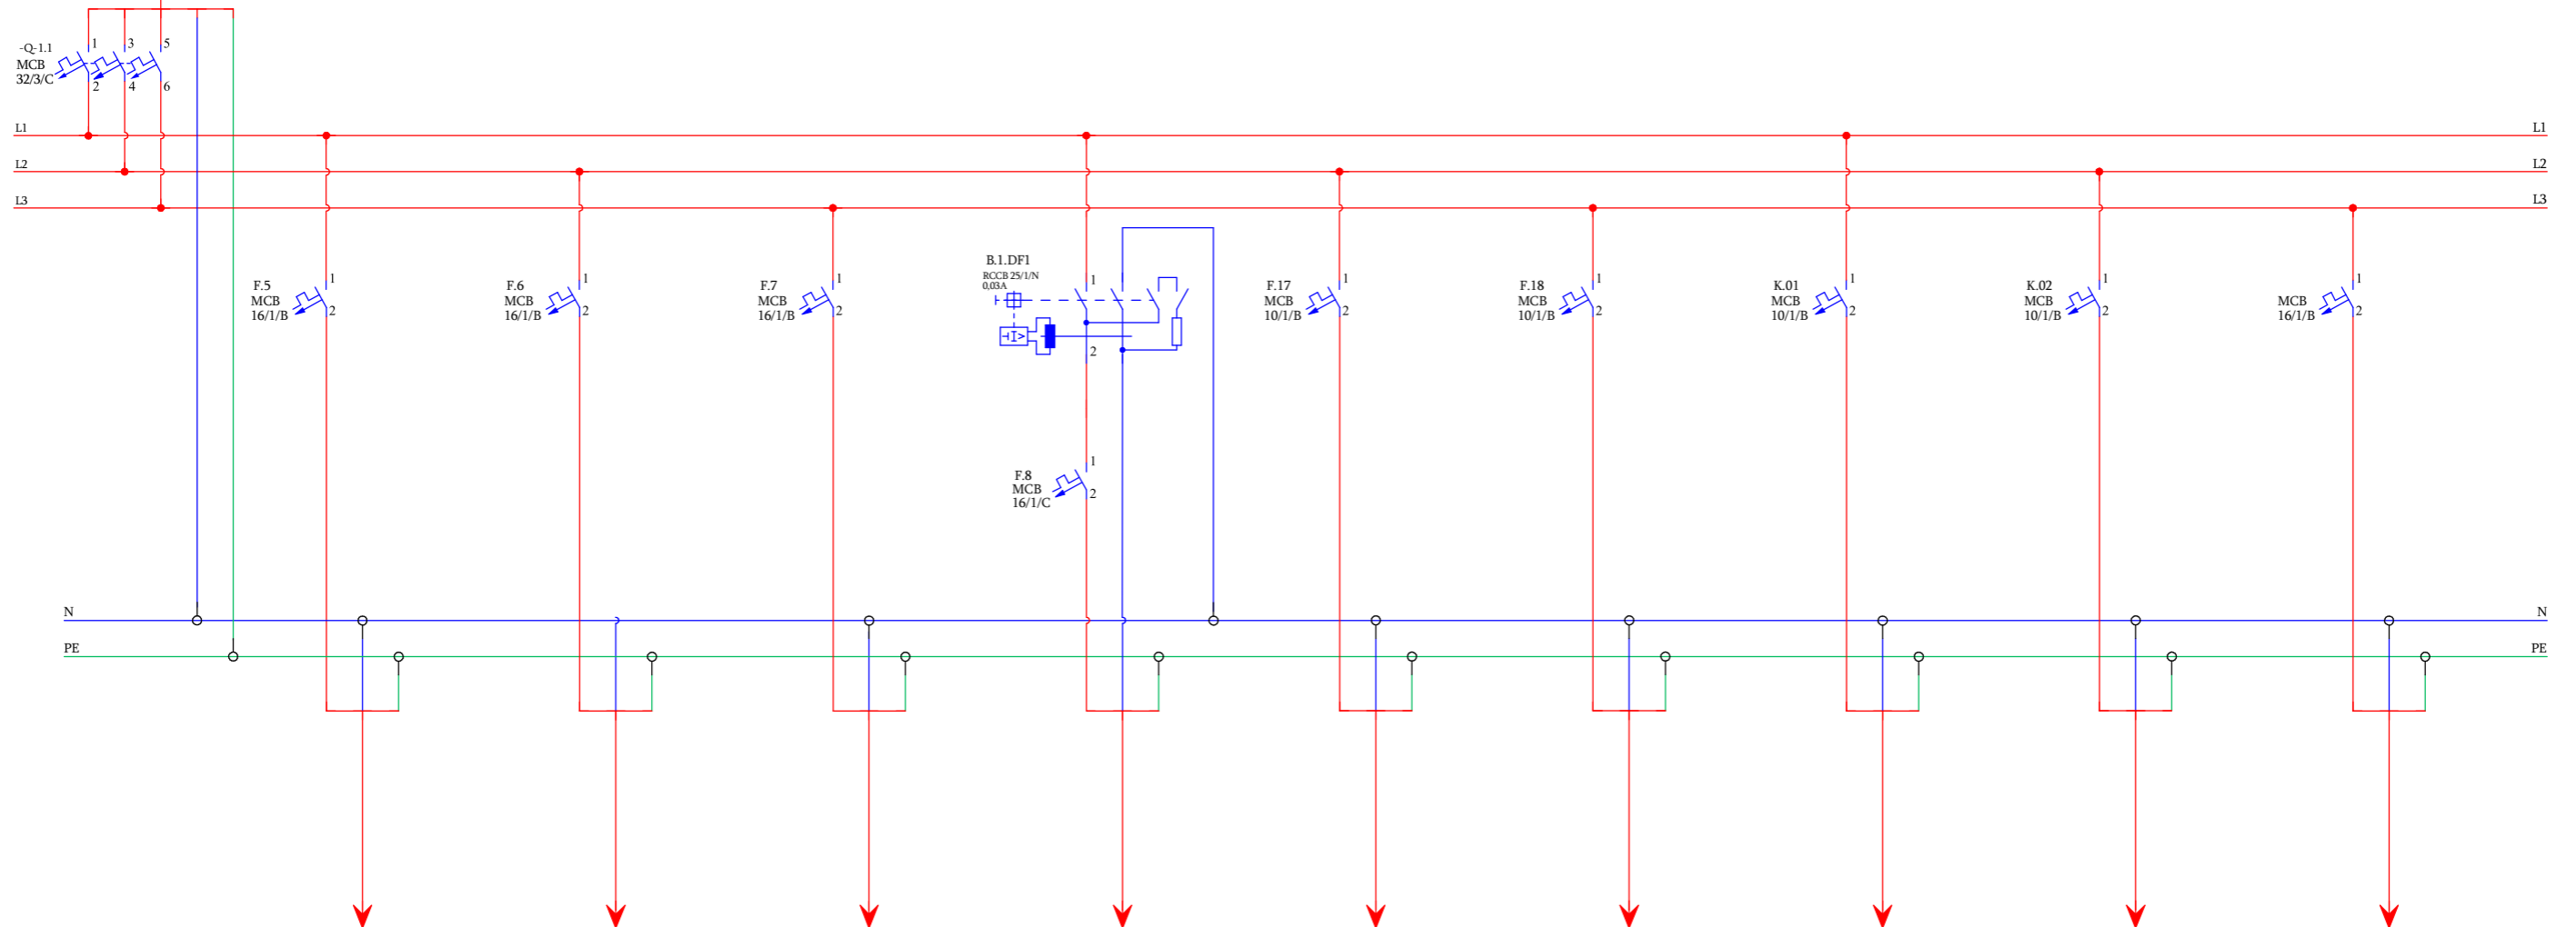

მარკირება	F.5	F.6	F.7	F.8	F.17	F.18	K.01	K.02	
ტიპი	NYM 3X2,5mm ²	NYM 3X2,5mm ²	NYM 3X2,5mm ²	NYM 3X2,5mm ²	NYM 3X1,5mm ²	NYM 3X1,5mm ²	NYM 3X1,5mm ²	NYM 3X1,5mm ²	
სიმძლავრე კვტ	0,60	0,60	0,60	0,40	0,516	0,528	0,10	0,10	
დენი ა	2,61	2,61	2,61	1,74	2,24	2,29	0,43	0,43	
ელ. მომხმარებლის დასახელება	მორიგე შტეფსელები	მორიგე შტეფსელები	მორიგე შტეფსელები	ტულეტის და კორიდორის შტეფსელები	ოთახების განათება	კორიდორის განათება	კასეტური კონდიციონერი	კასეტური კონდიციონერი	რეზერვი