


ფარი DB-2

ქალაქის ქსელი, შტეფსელები და განათება

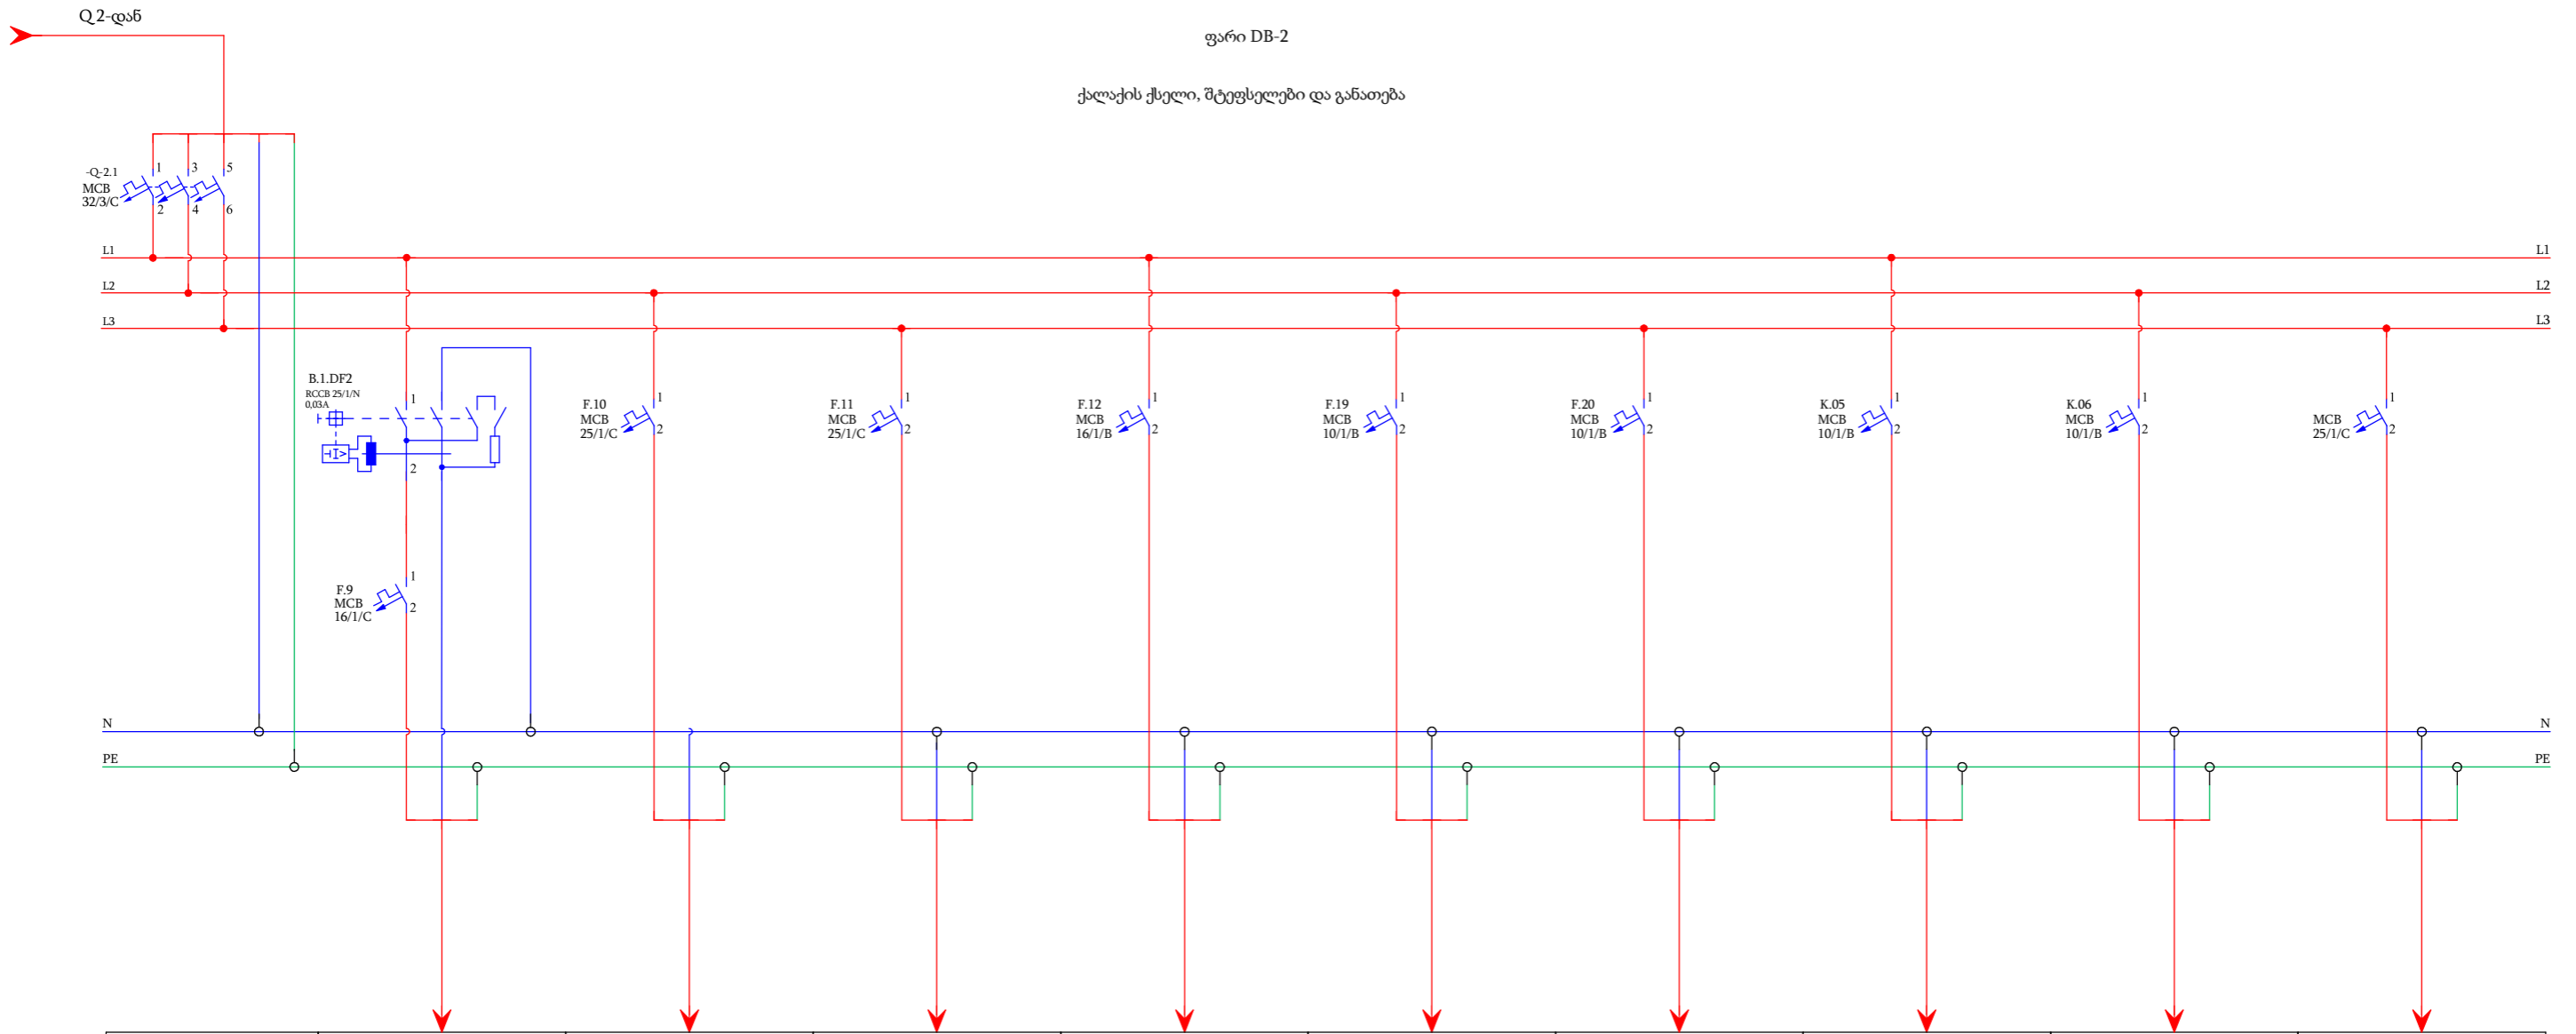

მარკირება	F.9	F.10	F.11	F.12	F.19	F.20	K.05	K.06	
ტიპი	NYM 3X2,5mm <sup>2</sup>	NYM 3X2,5mm <sup>2</sup>	NYM 3X2,5mm <sup>2</sup>	NYM 3X2,5mm <sup>2</sup>	NYM 3X1,5mm <sup>2</sup>	NYM 3X1,5mm <sup>2</sup>	NYM 3X1,5mm <sup>2</sup>	NYM 3X1,5mm <sup>2</sup>	
სიმძლავრე კვტ	0,40	1,50	1,50	0,60	0,528	0,516	0,10	0,10	
დენი ა	1,74	6,52	6,52	2,61	2,29	2,24	0,43	0,43	
ელ. მომხმარებლის დასახელება	ტულეტის და კორიდორის შტეფსელები	წყლის ელექტრო გამაგებლებელი	წყლის ელექტრო გამაგებლებელი	მორიგე შტეფსელები	კორიდორის განათება	ლოჯების განათება	კასეტური კონდიციონერი	კასეტური კონდიციონერი	რეზერვი