
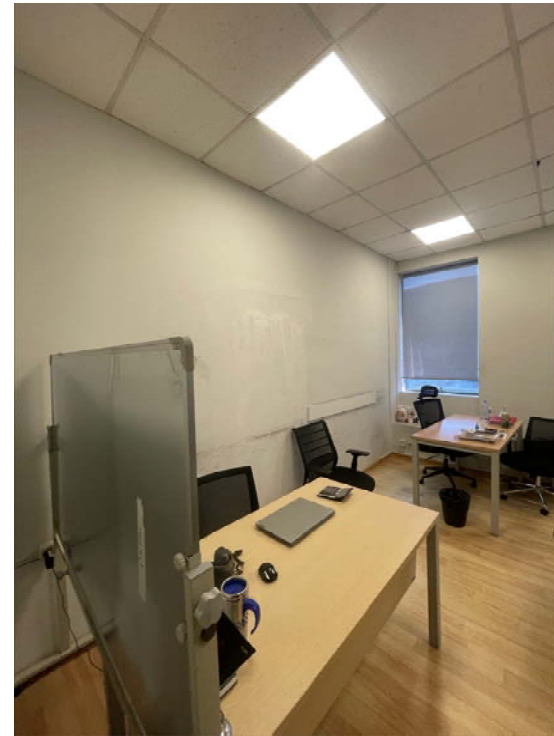


# LIBERTY

ქ. თბილისი ჭავჭავაძის გამზ. N74 ში  
მღებარე 9 სართულის "ლიბერთი ბანკის" ინტერიერის პროექტი

**9 სართული**  
**არსებული სურათები**

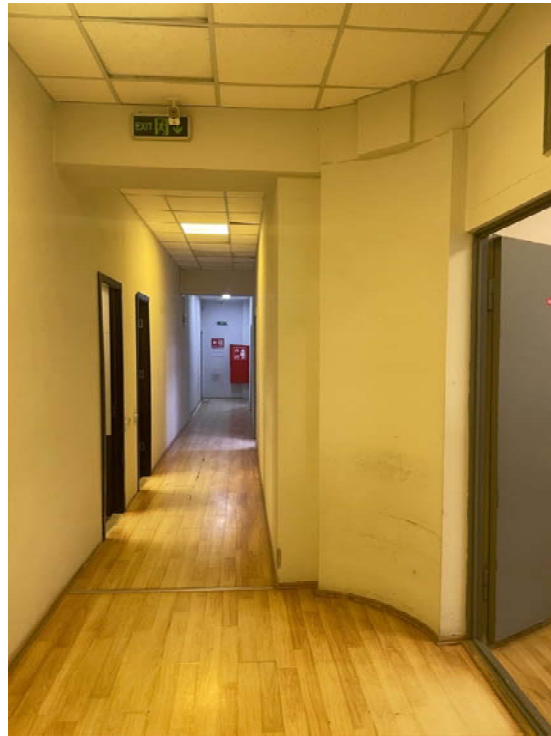

პირობითი აღნიშვნები

შენიშვნები

1. ნახაზზე ზომები მოყვებულია სანტიმეტრებში:

შენიშვნები:

პრეპროექტი	ბ. ანჯაფარიძე
დამუშავება	ბ. ანჯაფარიძე

**LIBERTY**

არქიტექტურული ნაწილი


სტადია	მავტაბი	ფურც
შუბა პროექტი	1:125	

# 9 სართული

## ზონირება

სართო ფართი 795.0 კვ.მ

### მოსაშვილის ქერა

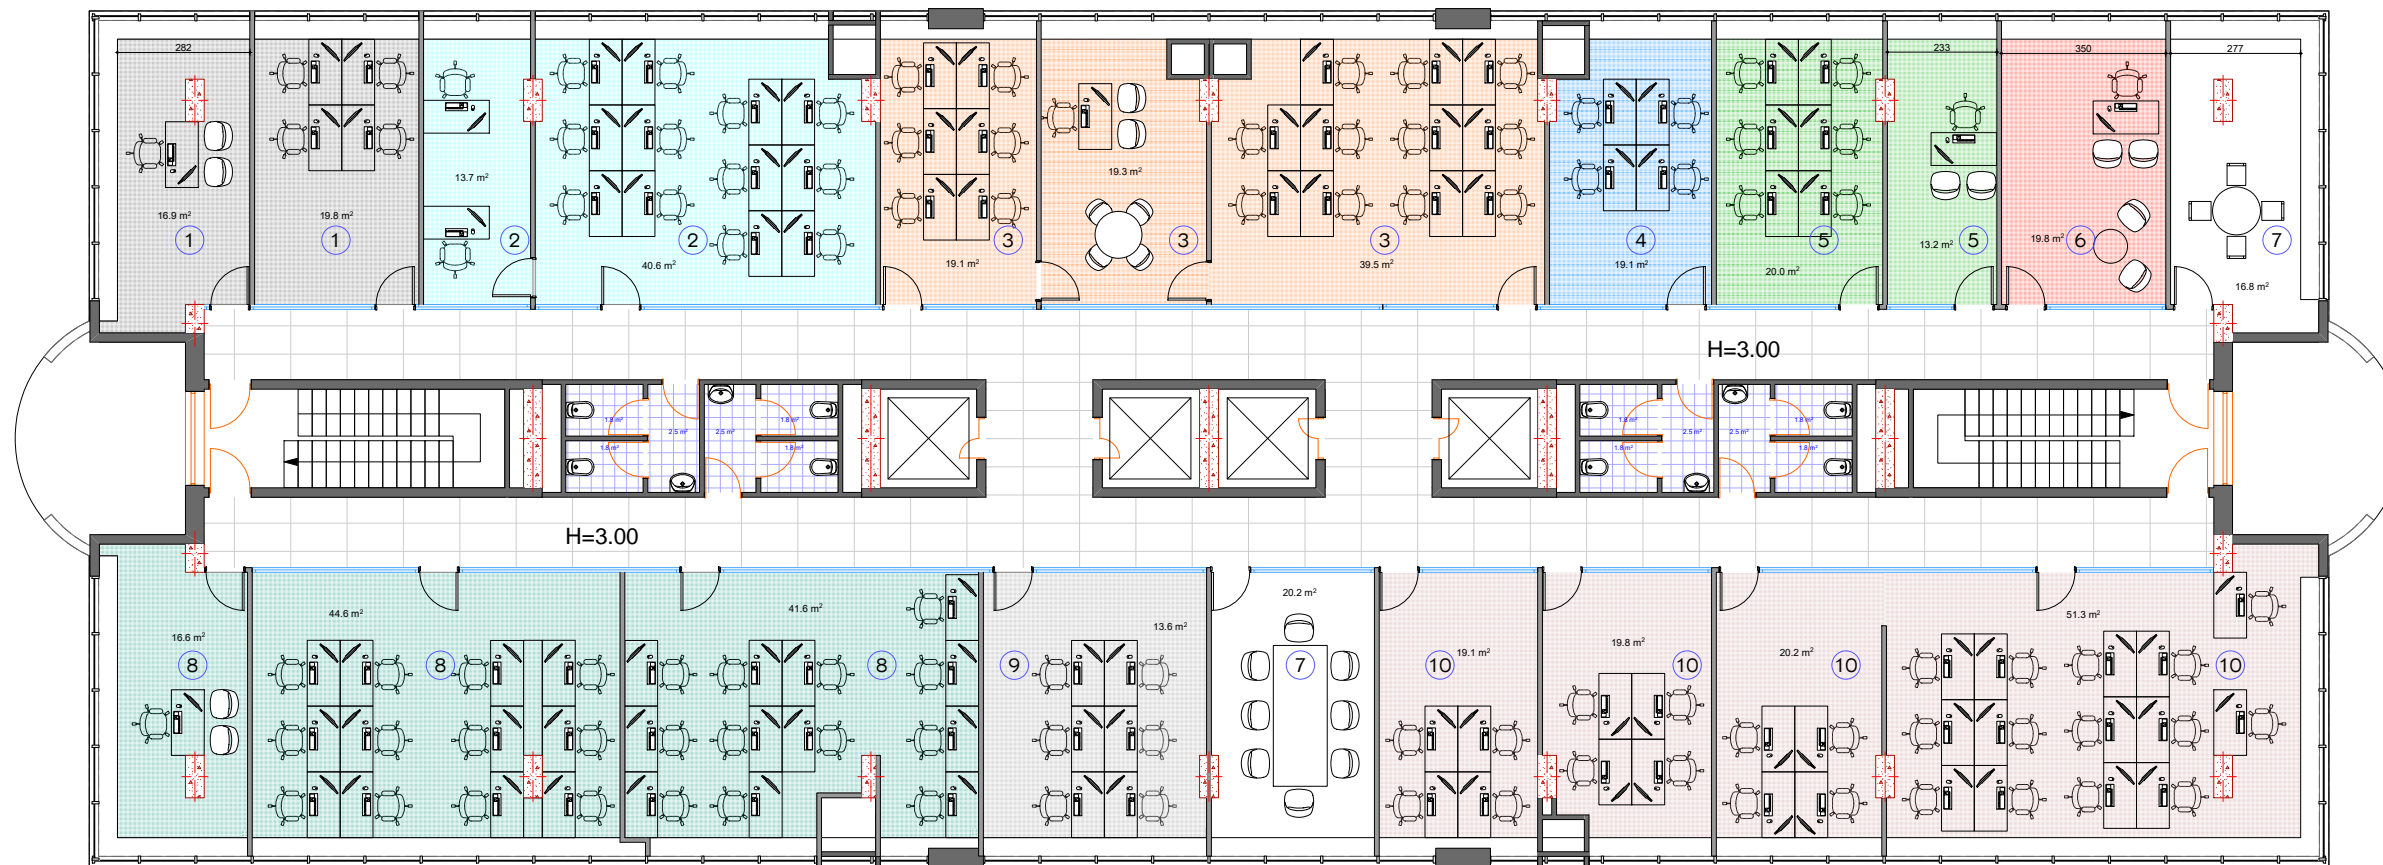

### ჭავჭავაძის გამზ.

- 1 - სოფო საარლიძე
- 2 - დავით ბაბაძე
- 3 - ირაკლი აბაშიძე
- 4 - ბიზნეს პროც.ოვტ
- 5 - დავით ესიანა
- 6 - ვაჟა მენაბდე
- 7 - შეხვედრების ოთახი
- 8 - ზურაბ კურტანიძე
- 9 - შოთა დვინელი
- 10- ანა ნიკოლაძე/რადი მხარეხილი

პროექტით აღნიშნული

შენიშვნები

1. ნახაზზე ზომები მოსაშვილის სანტიმეტრებში;

შეკვეთი:

პროექტორი ბ. ანჯაფარიძე

დაამუშავა ბ. ანჯაფარიძე

# LIBERTY

არქიტექტურული ნაწილი

ნახაზი

სტადია	მასშტაბი	ფურცელი
მუშა პროექტი	1:125	

**9 სართული**  
**არსებული გეგმა**



A 3

პროექტით აღნიშვნილი

შენიშვნები

1. ნახაზზე ზომები მოცემულია სანტიმეტრებში;

შენიშვნები:

პროექტორი: ბ. ანჯაფარიძე

დაამუშავა: ბ. ანჯაფარიძე

**LIBERTY**


არქიტექტურული ნაწილი

ნახაზი:

სტადია	მომზადი	ფურც
მუშა პროექტი	1:125	

# 9 სართული

## დამონტაჟი ჭერი/კედლები

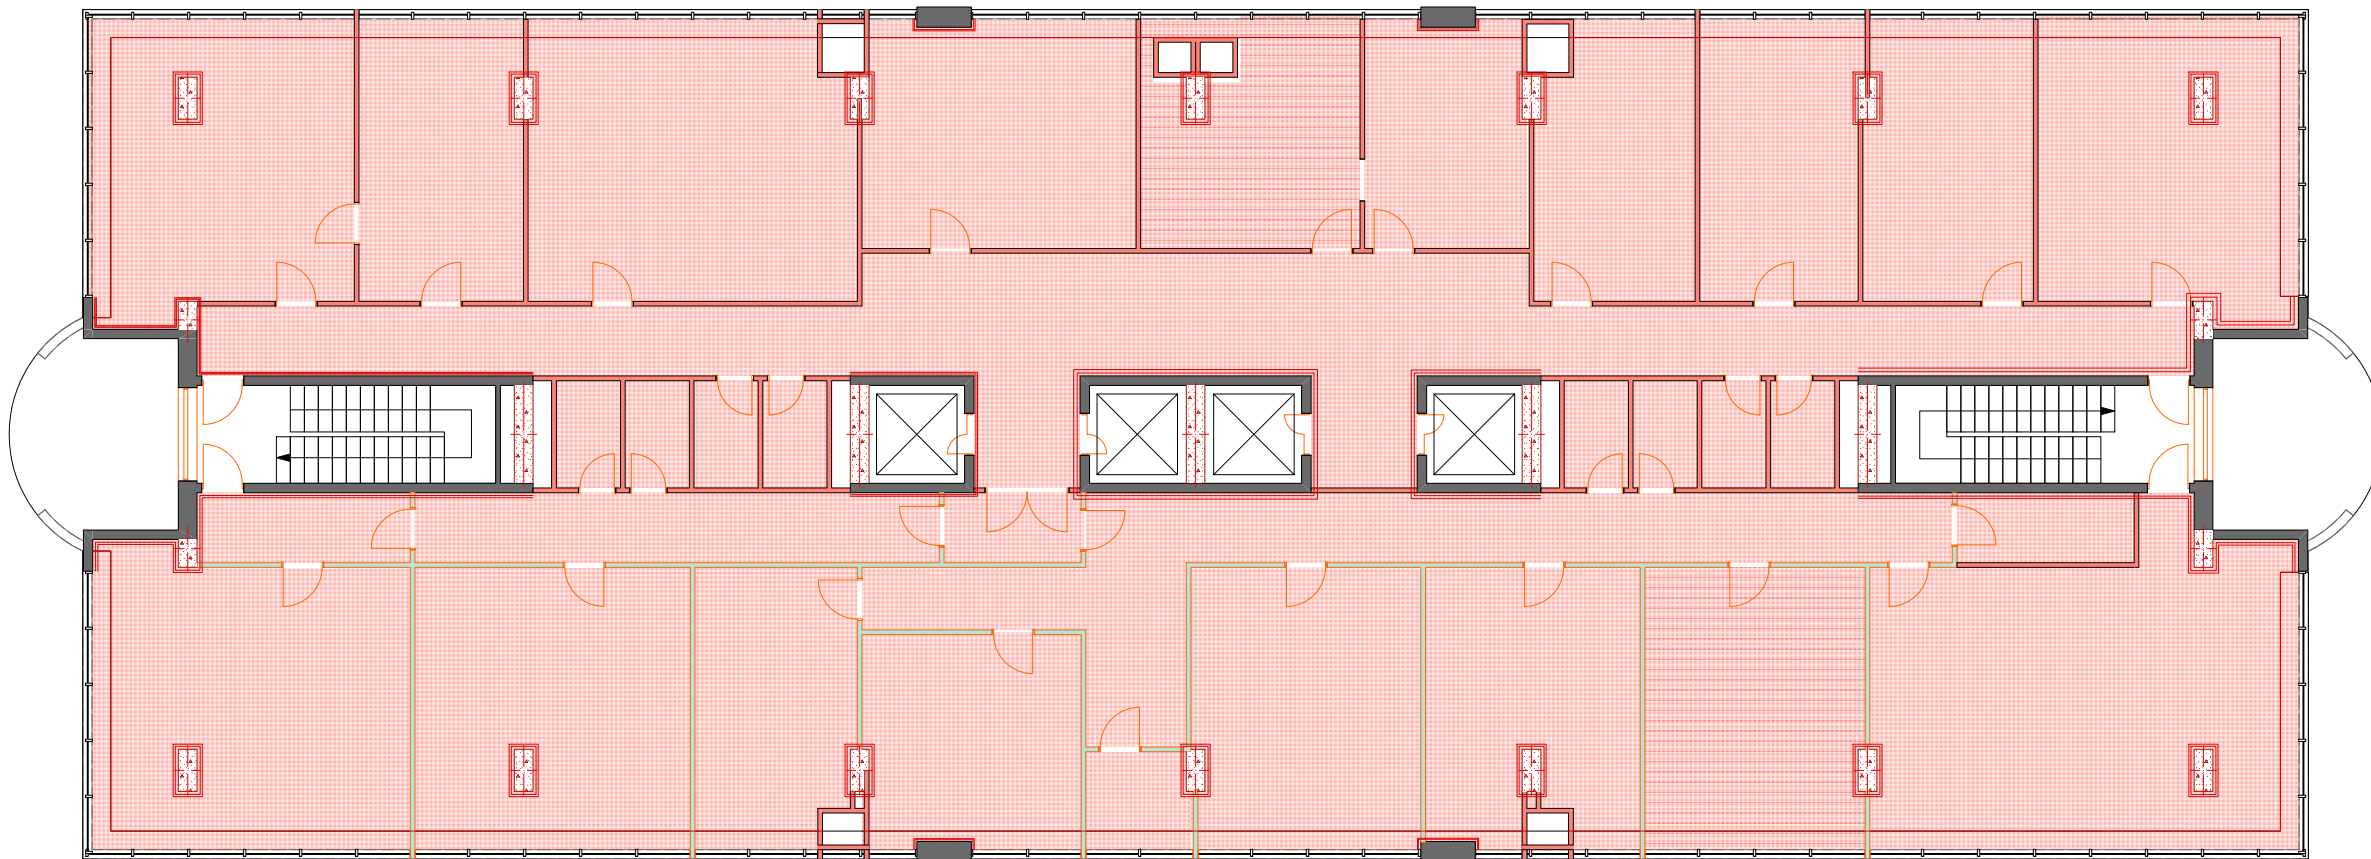

A 3

- იატაკის დამონტაჟი საფართან ერთად საჭიროებისამებრ-730.0კვ.მ
- აბურის წყლის 20-30სმ კედლის დამონტაჟი -483.0 კვ.მ
- თაბაშირ მუყაოს ტიხრის დამონტაჟი - 175.0 კვ.მ
- კედლის თაბაშირ მუყაოს ფილის დამონტაჟი - 382.0 კვ.მ
- თაბაშირ მუყაოს რაფების დამონტაჟი - 180.0 კვ.მ
- ორ ფართინი კარის დამონტაჟი - 1
- რკინაბედი კარის დამონტაჟი - 19
- შიდა ვიტრაჟის დამონტაჟი კარავაბთან ერთად-281.0კვ.მ
- არსებული კოლონების ბანაჟდა ბატონის პირამდე-14

### პირობითი აღნიშვნები

### შენიშვნები

1. ნახაზზე ზომები მოყვებულია სანტიმეტრებში.

შენიშვნები:

კრავტორი	ბ. ანჯაფარიძე
ლაშქვა	ბ. ანჯაფარიძე

# LIBERTY


არქიტექტურული ნაწილი

ნახაზი:

სტადია	მასშაბი	ფურც
შუა პროექტი	1:125	

# 9 სართული

## დემონტაჟი ჭერის

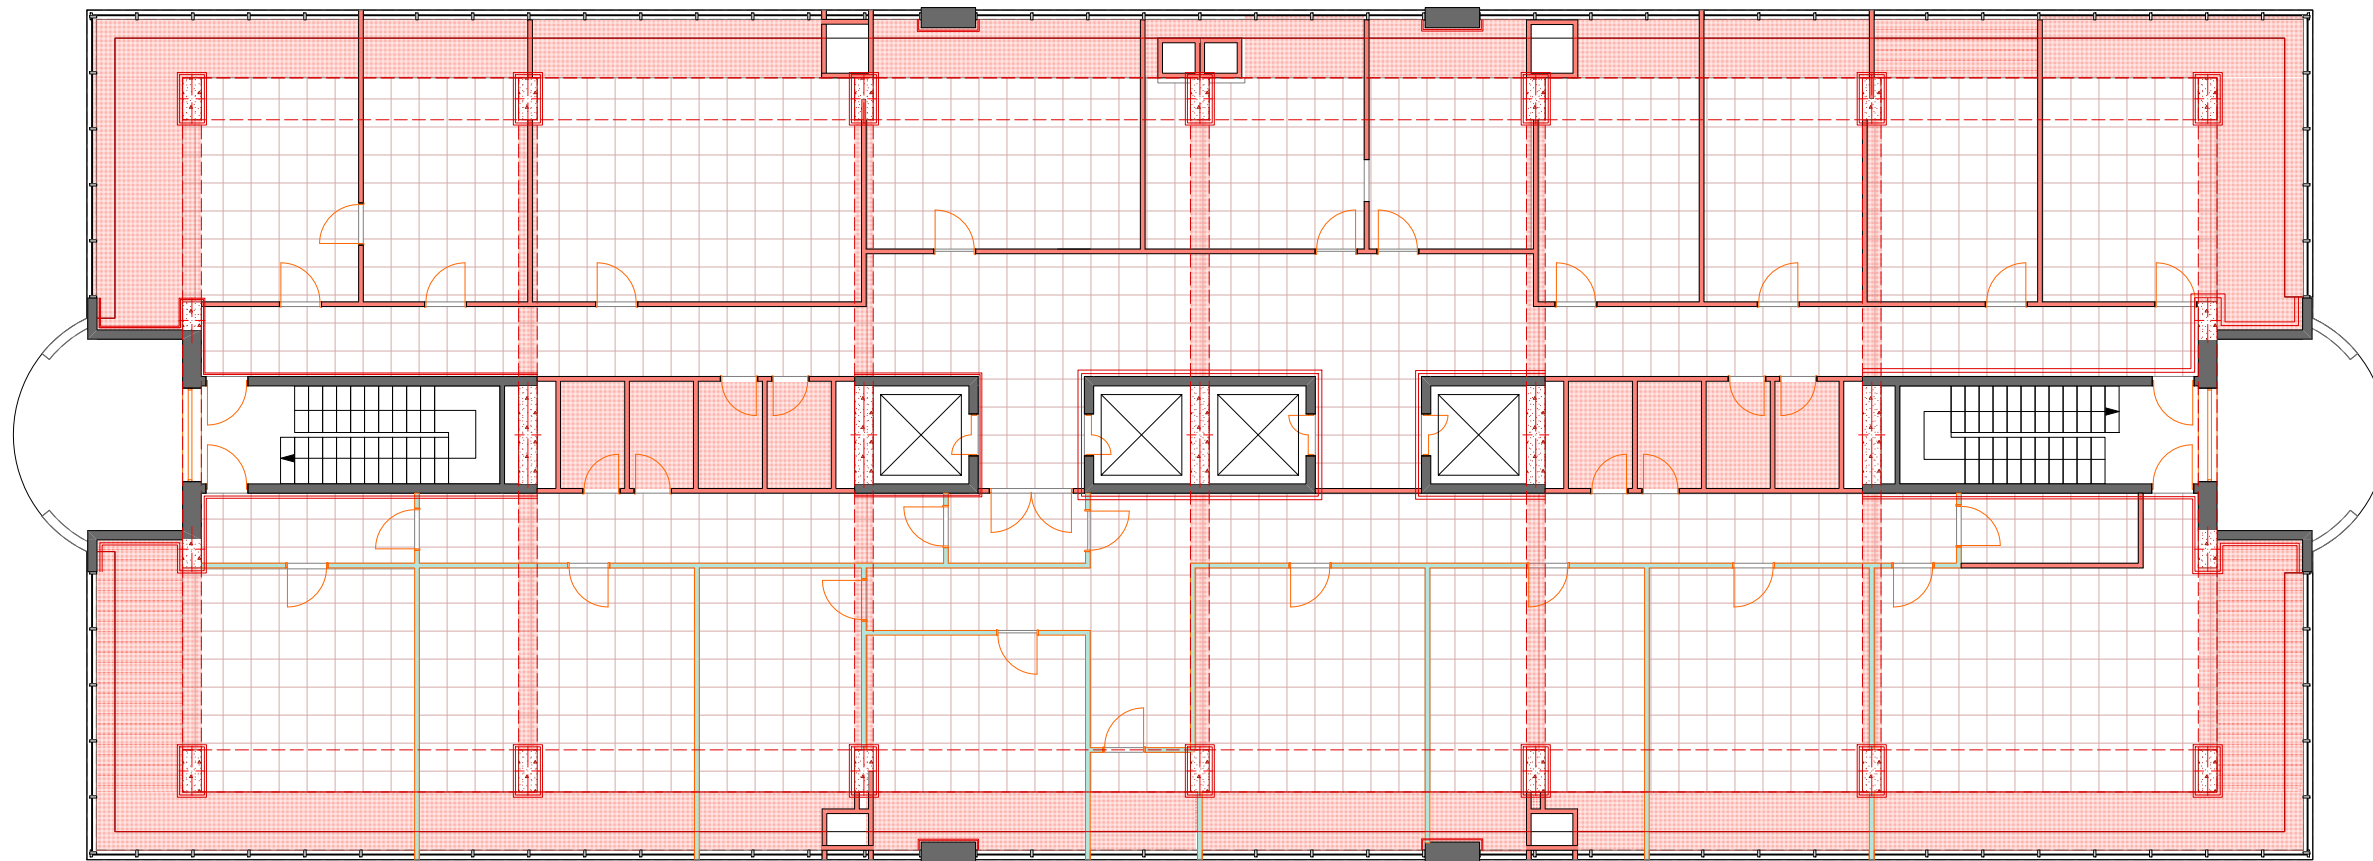

A 3

- ამსტრონგის შიდა დამონტაჟი - 552,0 კვ.მ
- თბავირი მუხრანის შიდა დამონტაჟი - 277,0 კვ.მ
- არსებული საკომუნიკაციო საკაბელო არხების დამონტაჟი - 795,0 კვ.მ
- სანაპირის დამონტაჟი - 450 კვ.მ

პროექტით აღნიშნული

შენიშვნები

1. ნახაზზე ზომები მოცემულია სანტიმეტრებში;

პრ. ავტორი	ბ. ანჯაფარიძე
დამამუშავა	ბ. ანჯაფარიძე


**LIBERTY**

არქიტექტურული ნაწილი

სტადია	მასშტაბი	ფურც
მუშა პროექტი	1:125	

# 9 სართული

## კედლების და ტიხრების მოწყობის გეგმა

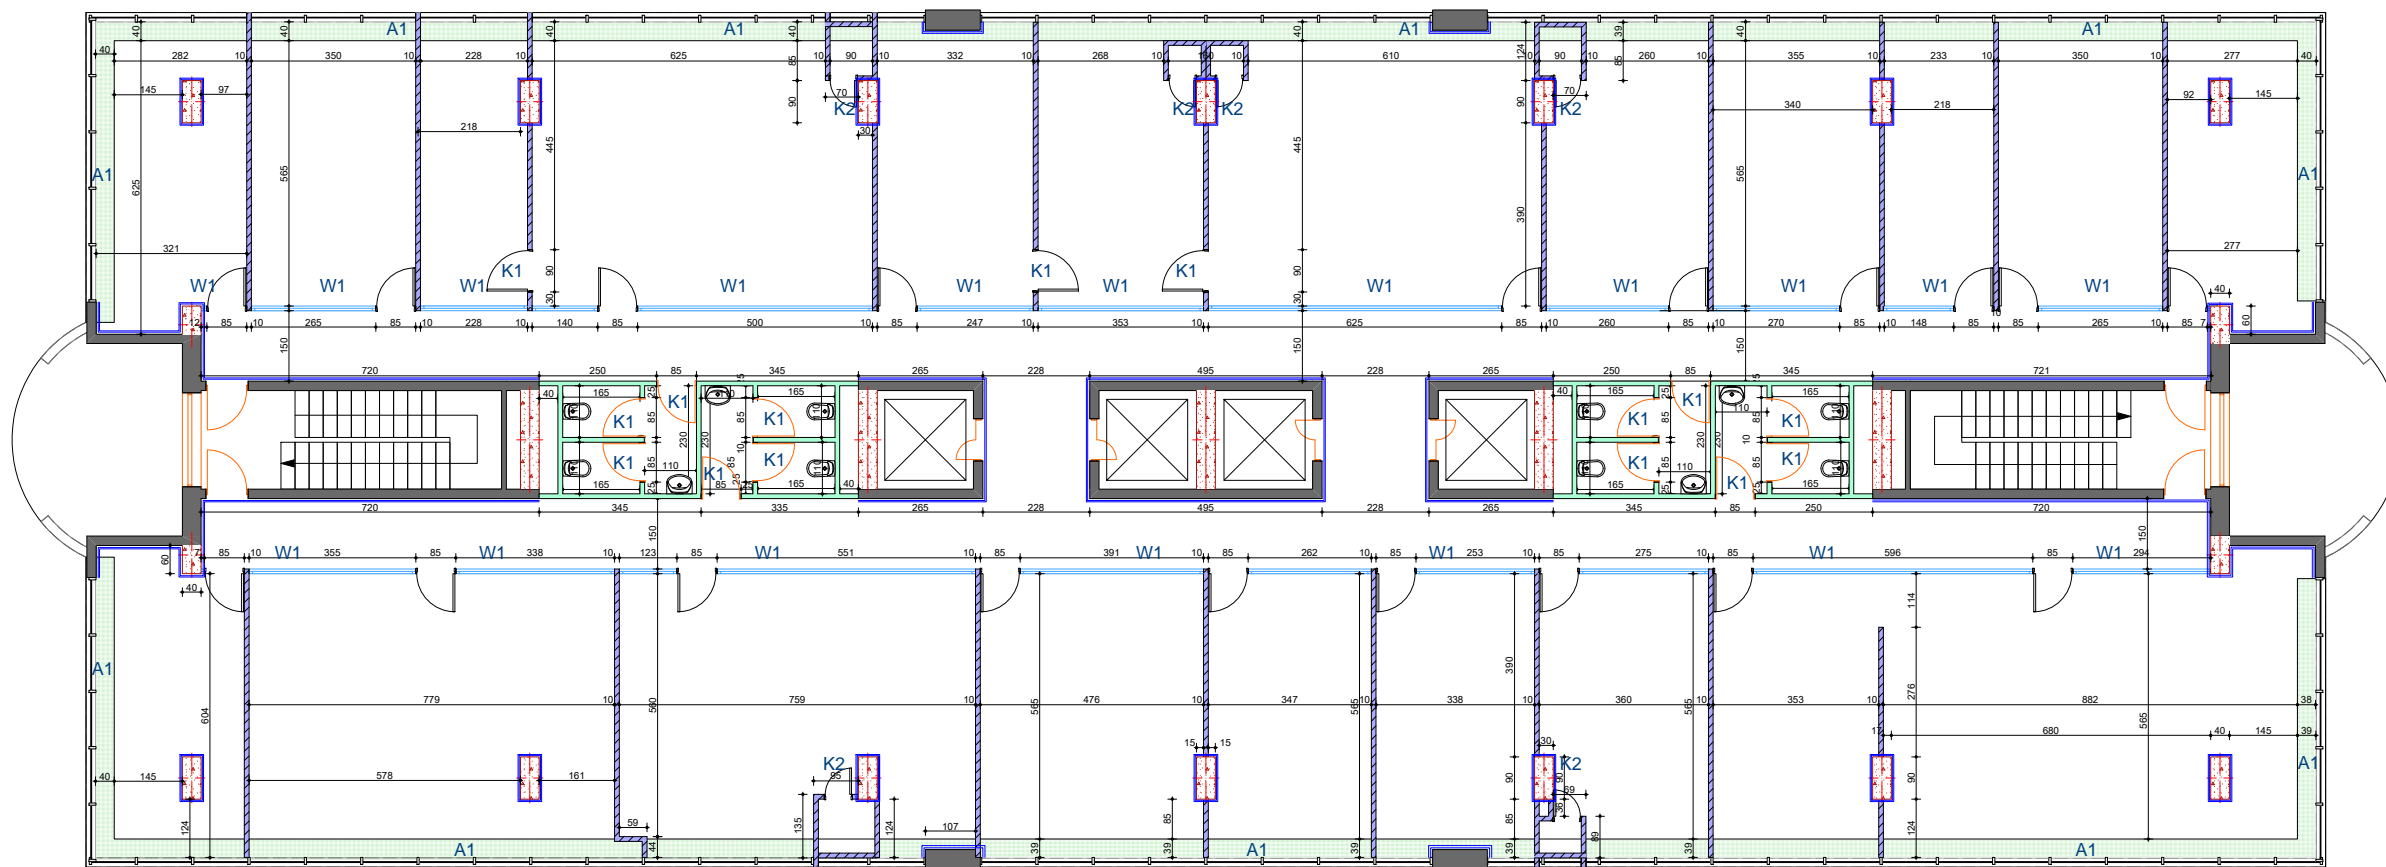

A 3

- საარქიტექტო კედელი (თაბაშირ მუყაოს ტიხარი)-465.0კვ.მ
- საარქიტექტო კედელი (ნესტ ბამბლე თაბაშირ მუყაოს ტიხარი)-168.0კვ.მ
- საარქიტექტო კედელი (თაბაშირ-მუყაოს ფილა)-452.0კვ.მ
- რაფების მოწყობა თაბაშირ მუყაოს ფილით-180.0კვ.მ

პირობითი აღნიშვნები

შენიშვნები

1. ნახაზზე ზომები მოყვანილია საწინამართლებელი;

შენიშვნები:

პრ.ავტორი	ბ. ანჯაფარიძე
დაამუშავა	ბ. ანჯაფარიძე

**LIBERTY**


არქიტექტურული ნაწილი

ნახაზი:

სტადია	მუშავი	ფურც
მუშა კომპლ.	1:125	

# 9 სართული

## იატაკის გეგმა

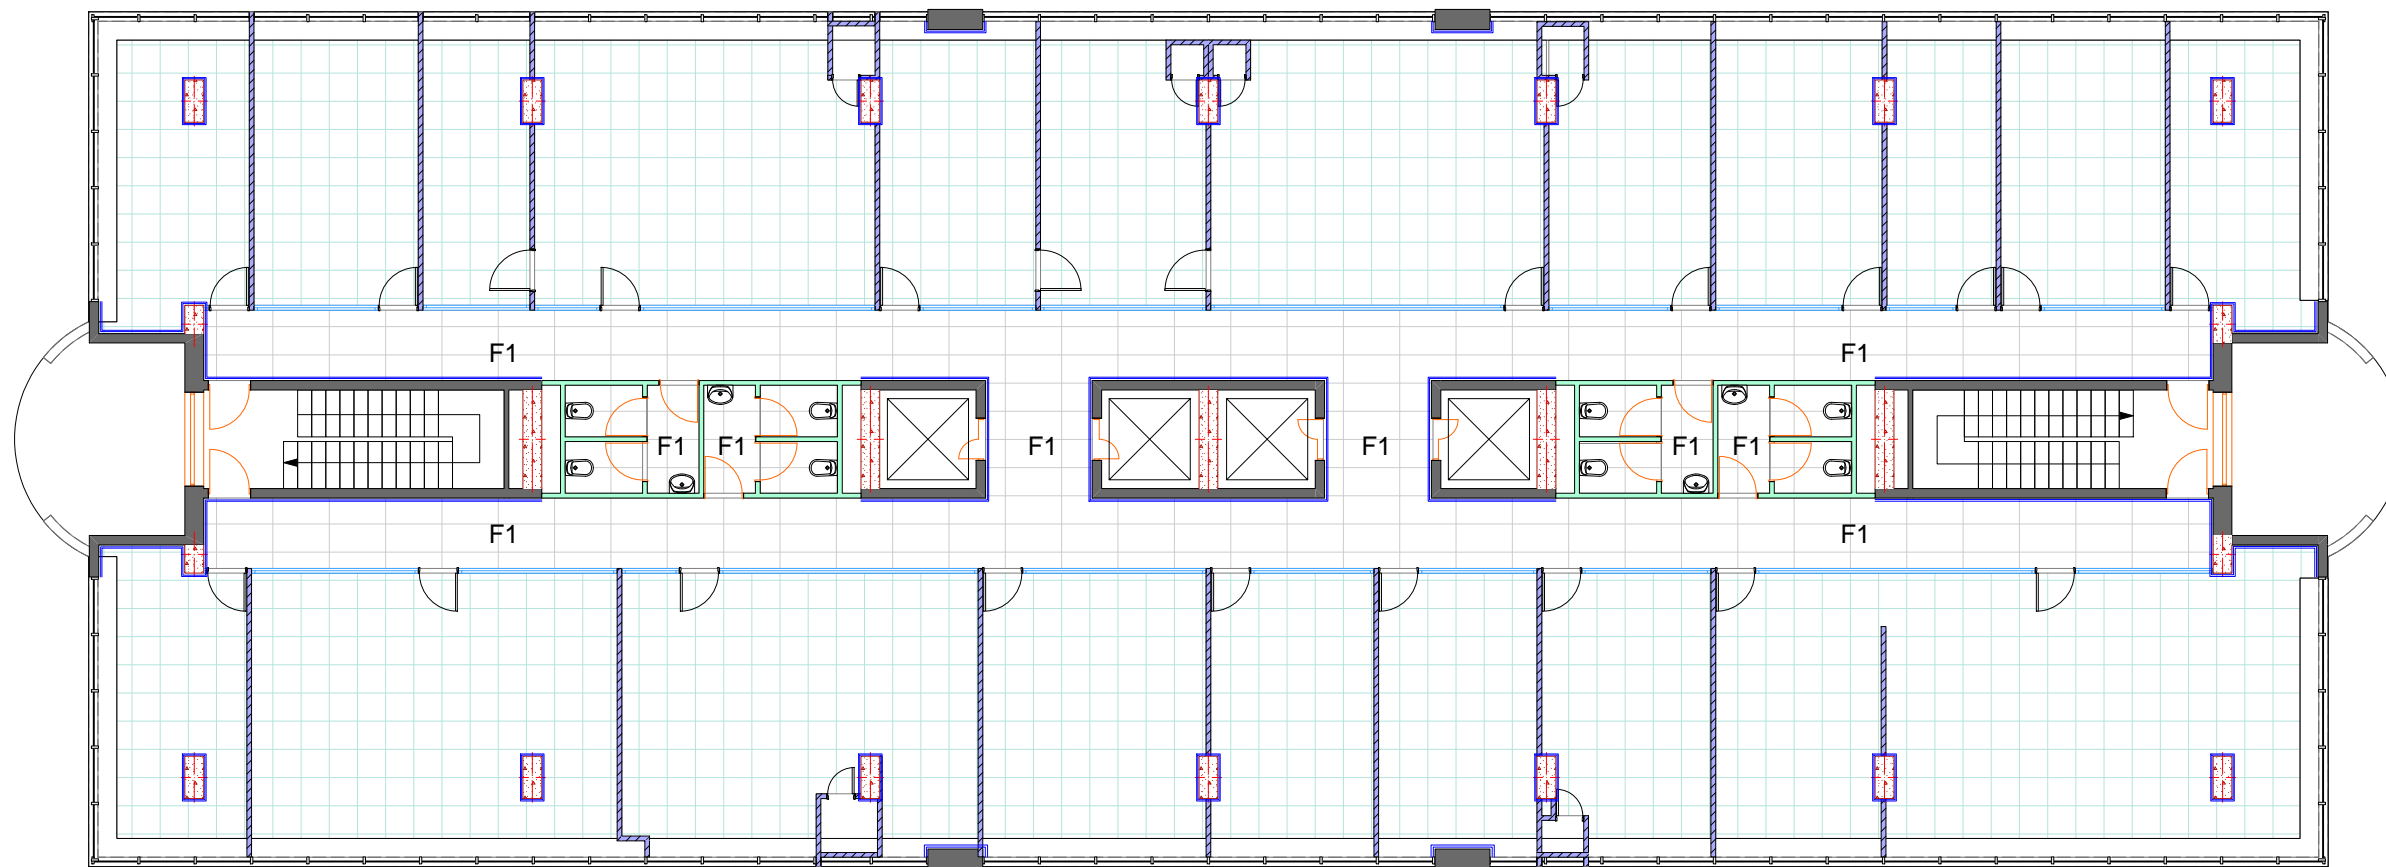

A 3

F1 - ქვამო ბრანდის ფილის მოწყობა  
120X60-170.0კვ.მ

F2 - ვინილის იატაკი-521.0კვ.მ

P1 - პლინტუნი (თეთრი)-380.0 ბრ.მ

იატაკის მოქმედა სემენტის ხსნარით 5-  
8სმ-765.0 კვ.მ

იატაკის დასხმა თვითნერეპალი  
ხსნარით -521.0 კვ.მ

პირობითი აღნიშვნები

შენიშვნები

1. ნახაზზე ზომები მოყვანილია  
სანტიმეტრებში;

შეიქმნა:

პრ.ავტორი ბ. ანჯაყარიძე

დაამუშავა ბ. ანჯაყარიძე

**LIBERTY**


არქიტექტურული ნაწილი

ნახაზი

სტადია	მავთაბი	ფურც
მუშ. პროექტი	1:125	



**9 სართული**  
**ჭირის გეგმა**

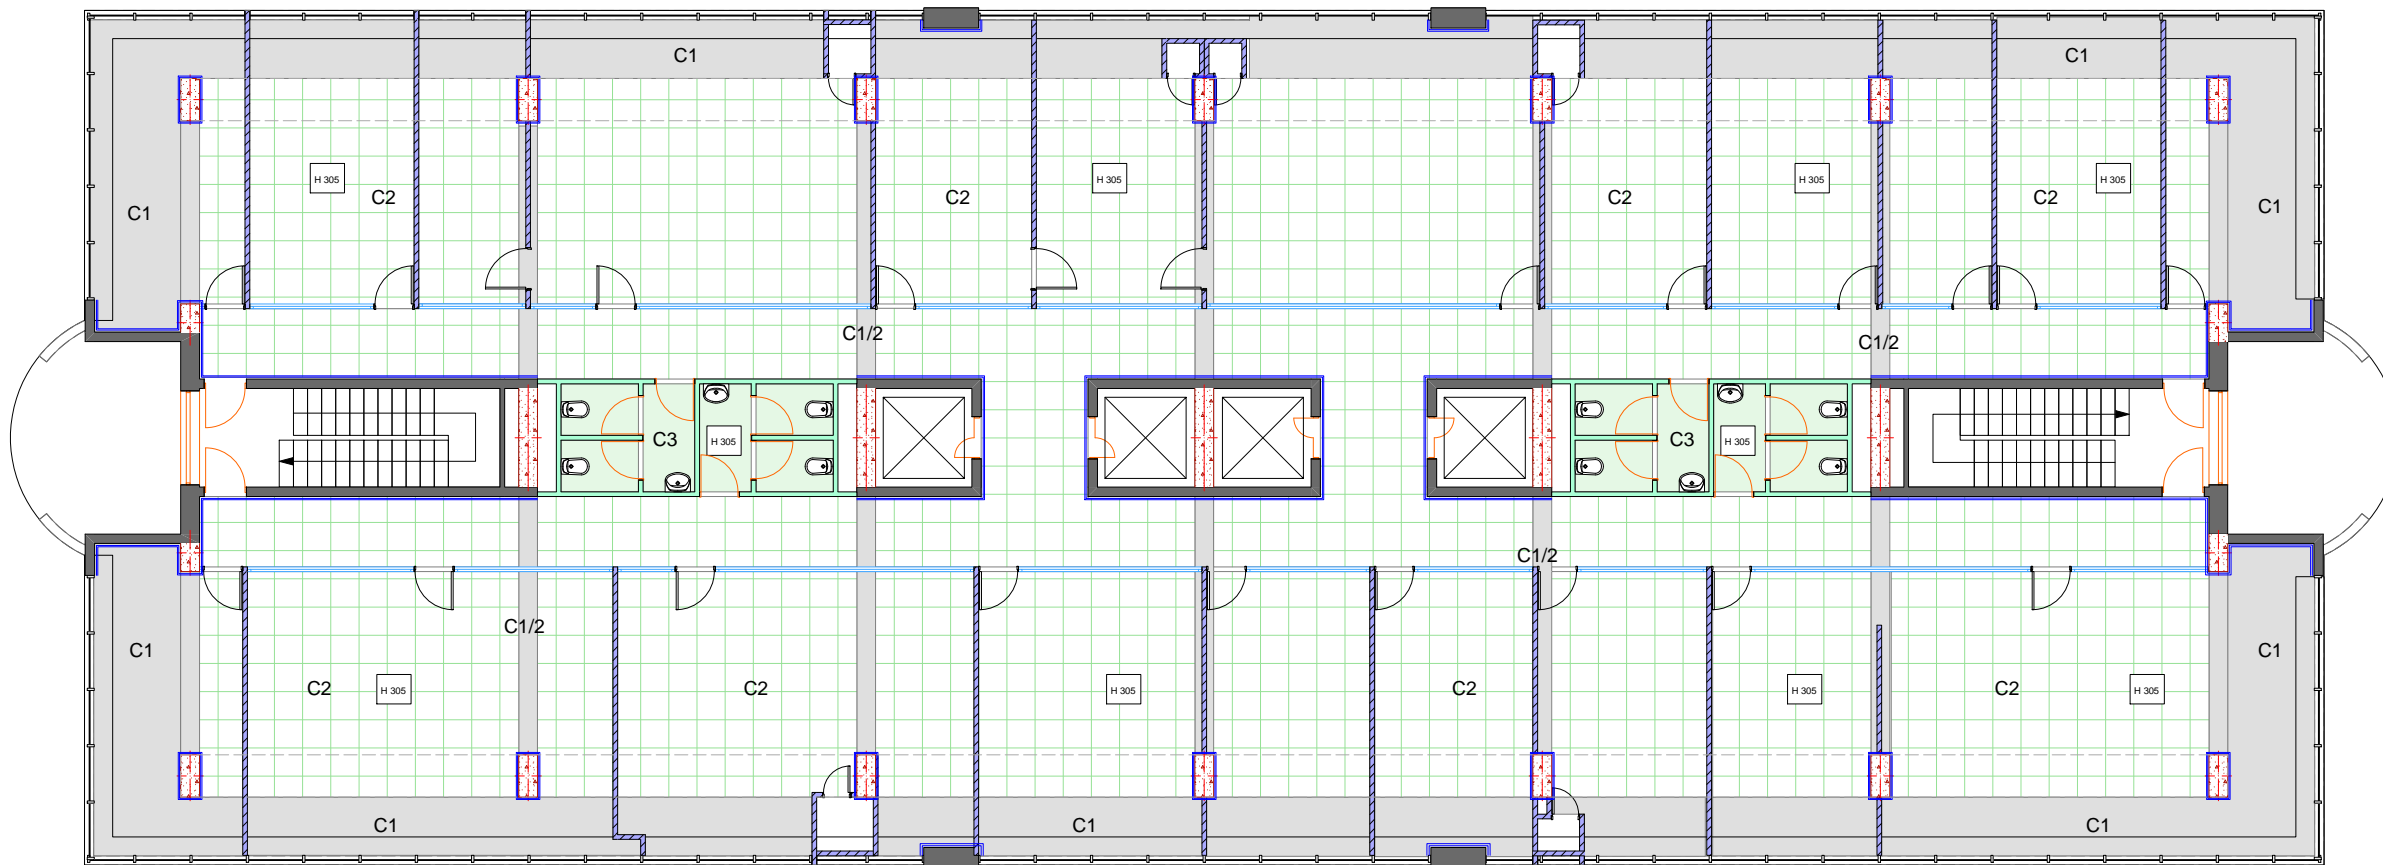

A 3

- C1  -თაბაშირ მუყაოს შეკიდული ჭირი-198.0კვ.მ
  - C1/2  -რიბელევის შეფუთვითაბაშირ მუყაოს ფილიმი-110.0კვ.მ
  - C2  -ამსტრონგის შეკიდული ჭირი (აქუსტიკური)-525.0კვ.მ
  - C3  -ნესტ ბაგძელე თაბაშირ მუყაოს შეკიდული ჭირი-26.0კვ.მ
- თაბაშირ მუყაოს შეკიდული ჭირი  
ღებვა Ra19010-334.0 კვ.მ

პირობითი აღნიშვნები

შენიშვნები  
1. ნახაზზე ზომები მოცემულია სანტიმეტრებში.

პრ. კატორი	ბ. ანჯაფარიძე
დაამუშავა	ბ. ანჯაფარიძე

LIBERTY


არქიტექტურული ნაწილი

ნახაზი:

სტადია	მომზადი	ფურც
შუა პროექტი	1:125	

# 9 სართული

## სანათების გეგმა

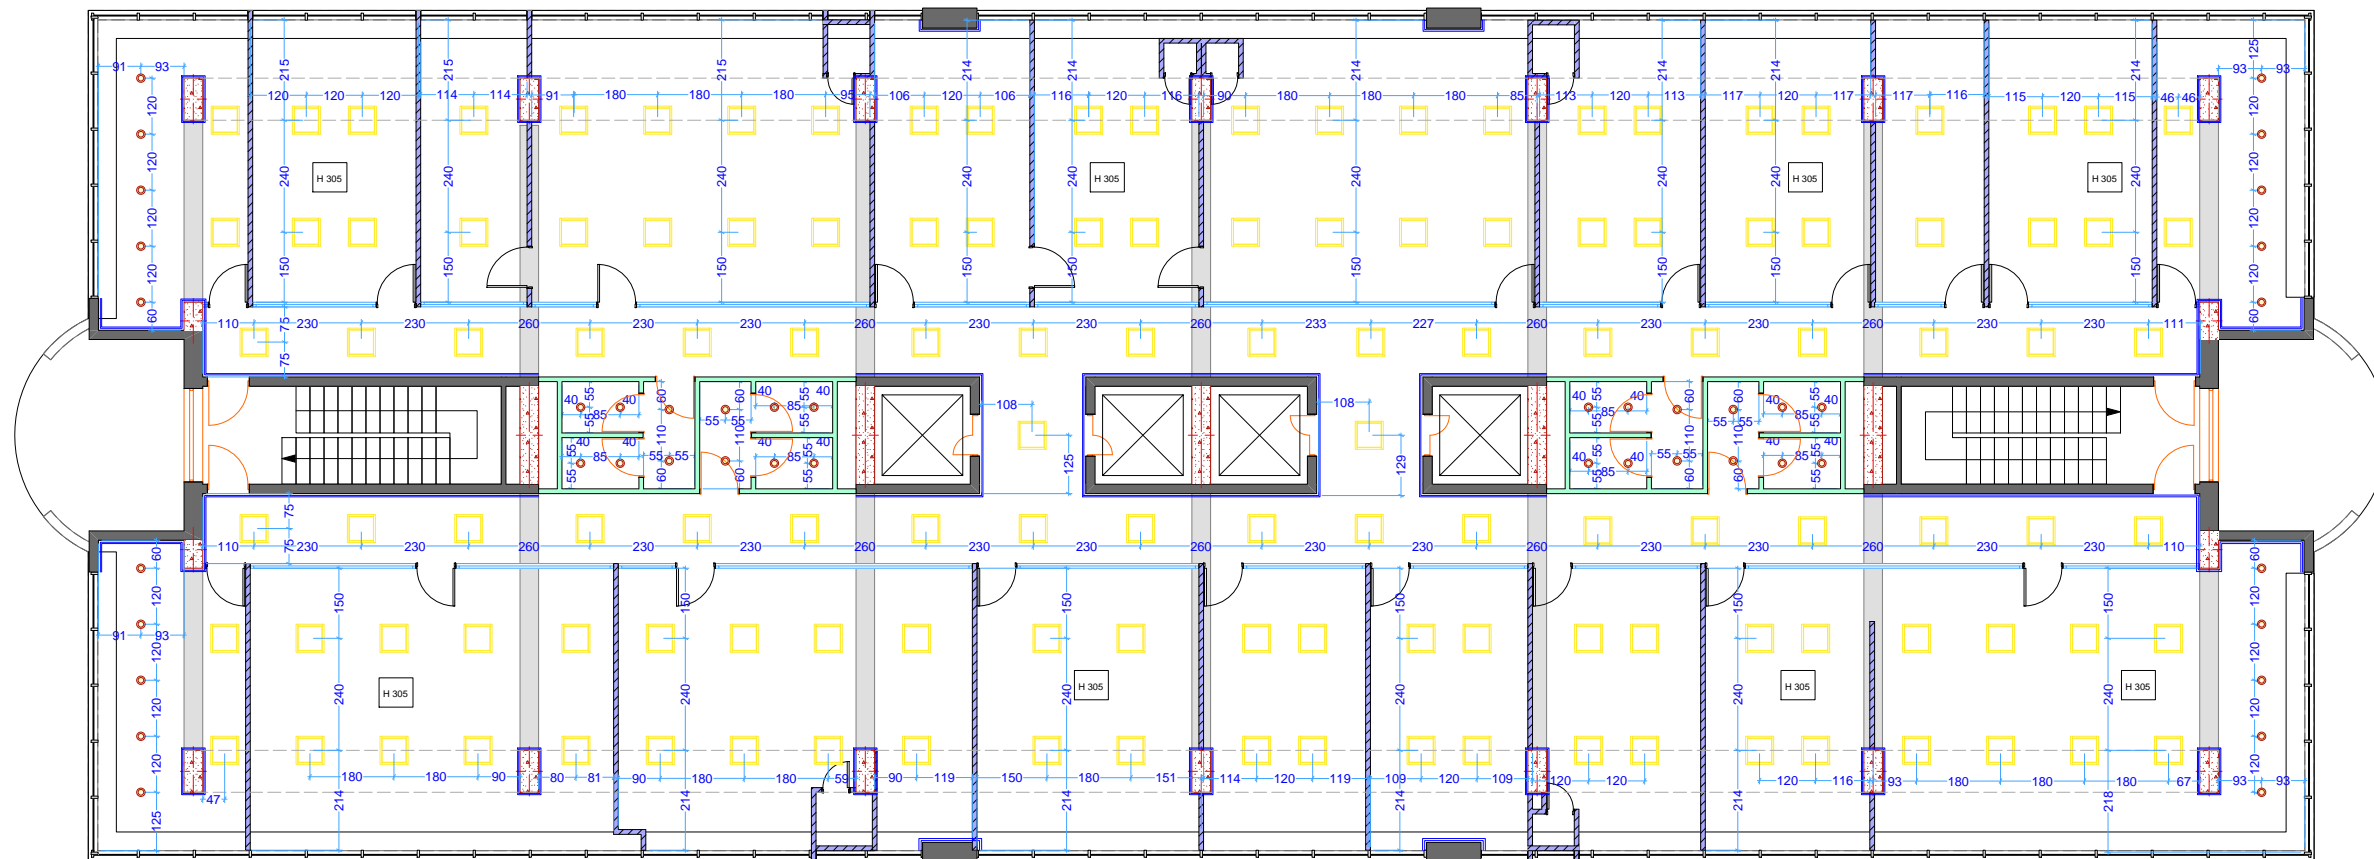

A 3

- -ანსტრონის სანათი ლედ-132
- -ნართილოვანი სანათი ლედ-44

პირობითი აღნიშვნები

შენიშვნები

1. ნახაზზე ზომები მოყვანილია სანტიმეტრებში.

პრ. კატორი	ბ. ანკაუარძიძე
ლაგოვება	ბ. ანკაუარძიძე

# LIBERTY


არქიტექტურული ნაწილი

ნახაზი


 





სტადია	მაშტაბი	ფურც
შუპ პროექტი	1:125	
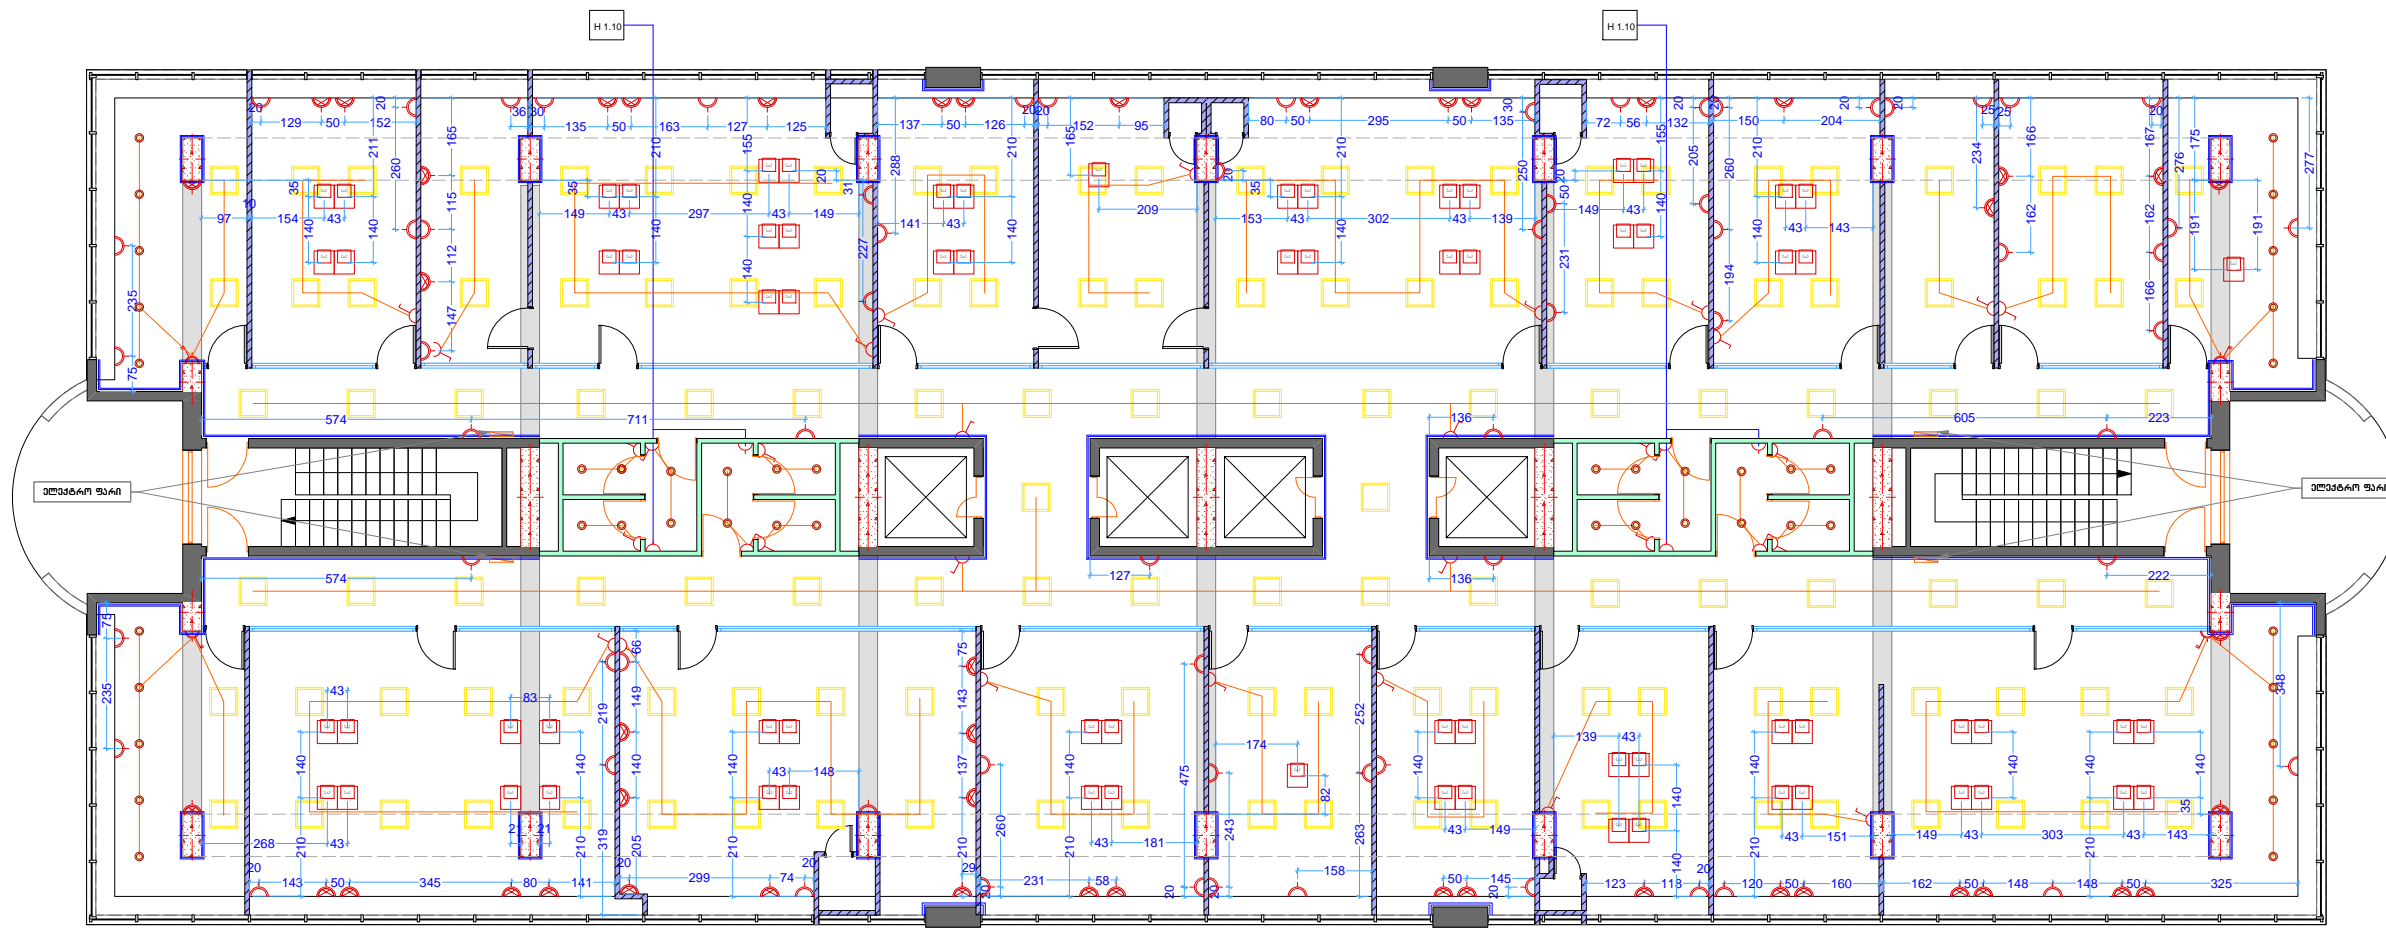
# 9 სართული

## სანათიების ელქ. განაწილება



A 3

-  -ელქ. ღარი
-  -ერთპოლარული ჩამართვითი -25
-  -ორპოლარული ჩამართვითი -4
-  -როზეტი (პრებიანი)-4
-  -როზეტი (ორიანი)-69
-  -როზეტი (სამიანი)-47
-  -ნიტაჟის ზომის (სამიანი)-73

პროექტით აღნიშნული

შენიშვნები

1. ნახაზზე ზომები მოყვებულა სანტიმეტრებში;

შენიშვნები:

პროექტორი	ბ. ანჯაფარიძე
დაამუშავა	ბ. ანჯაფარიძე

**LIBERTY**

არქიტექტურული ნახაზი


ნახაზი:

სტადია	მუშავები	ფურცელი
მუშა პროექტი	1:125	

# 9 სართული

## BOX-ბის და ქსელების განაწილება

- ინტაის ღონის და კომუნიკაციების ზონები (შიდა კაბელები ზონის ინტაის ვეზი)-73
- ქსელი (ველის ღონის და კომუნიკაციების ზონის) -271
- რეჟი

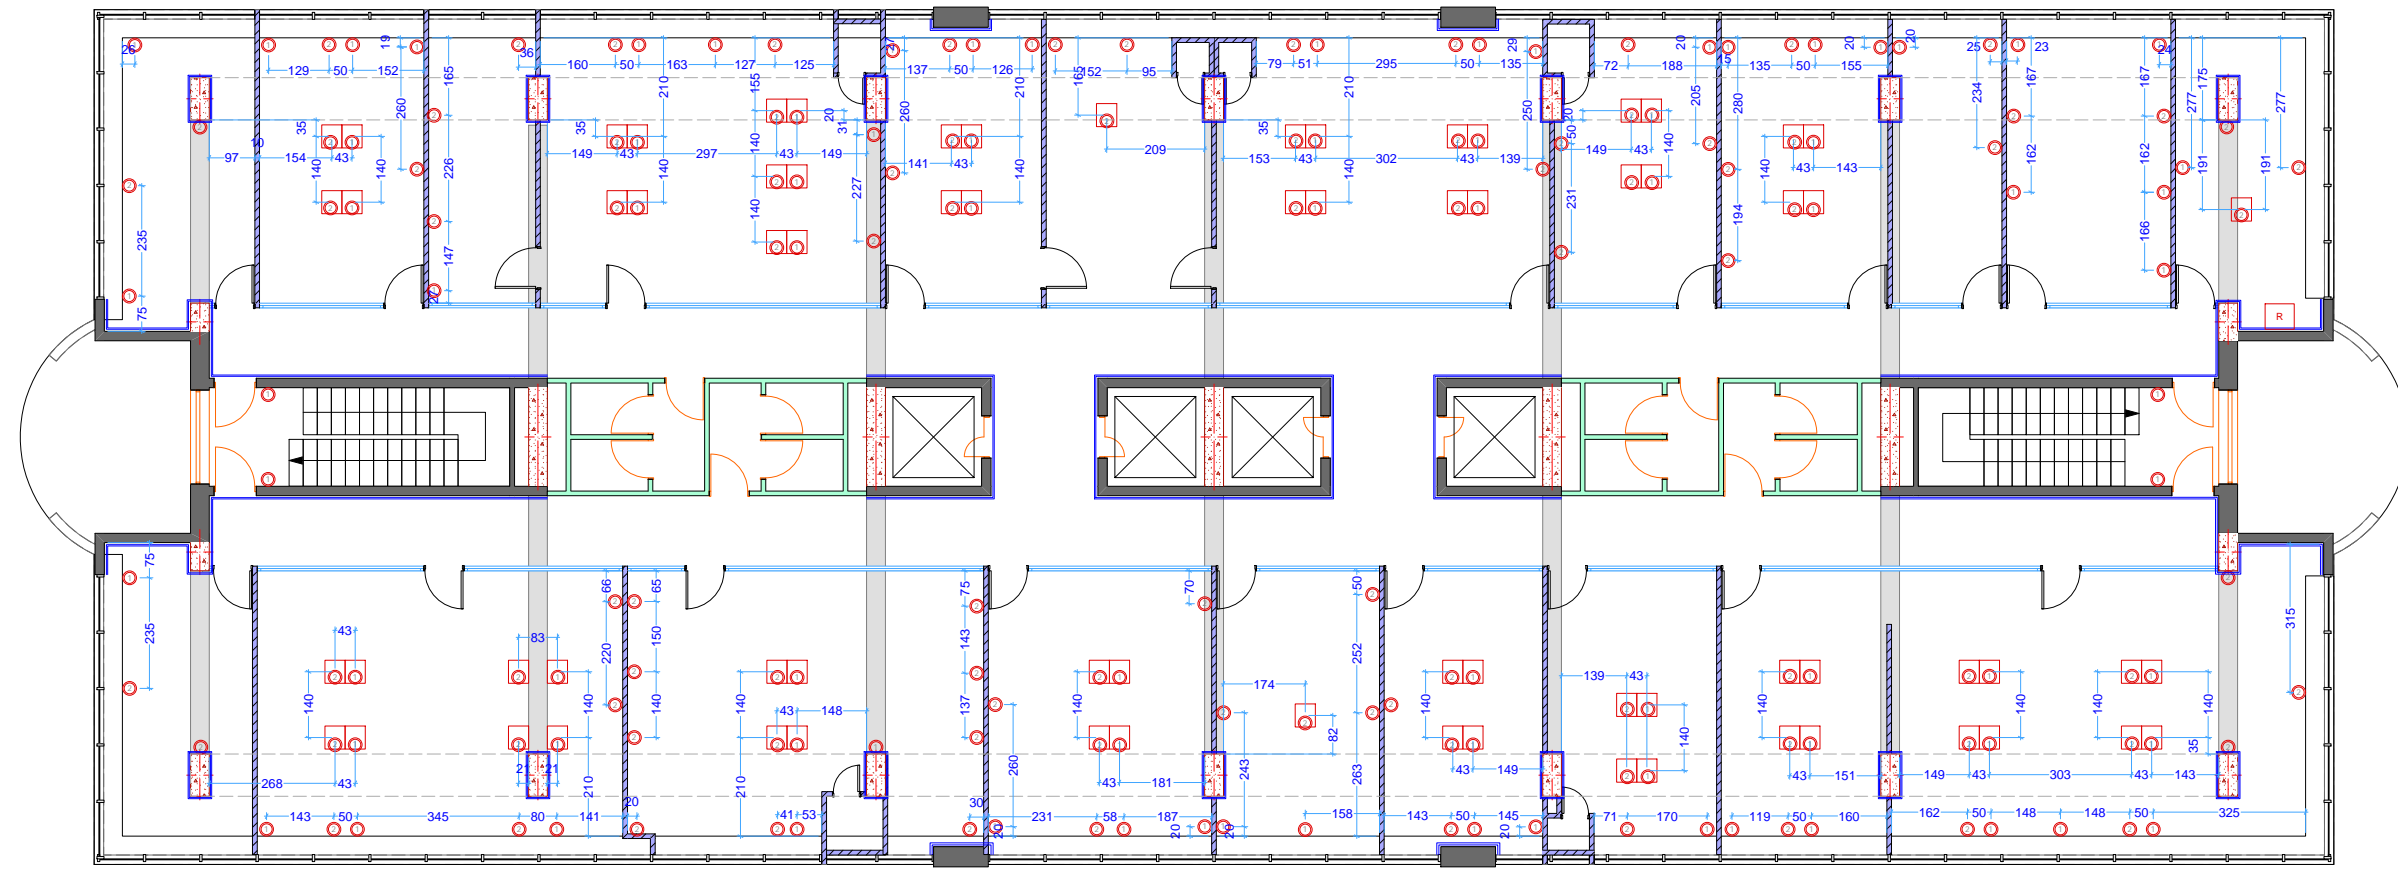

პირობითი აღნიშვნები

შენიშვნები

1. ნახაზზე ზომები მოყვანილია სანტიმეტრებში;

შეამოწმა:

პრ. კატორი	ბ. ანჯაფარიძე
დამუშავა	ბ. ანჯაფარიძე

# LIBERTY


არქიტექტურული ნაწილი


ნახაზი:

სტადია	მაშტაბი	ფურც
შუბა პროექტი	1:125	

# 9 სართული

## კედლების მოწყობის გეგმა

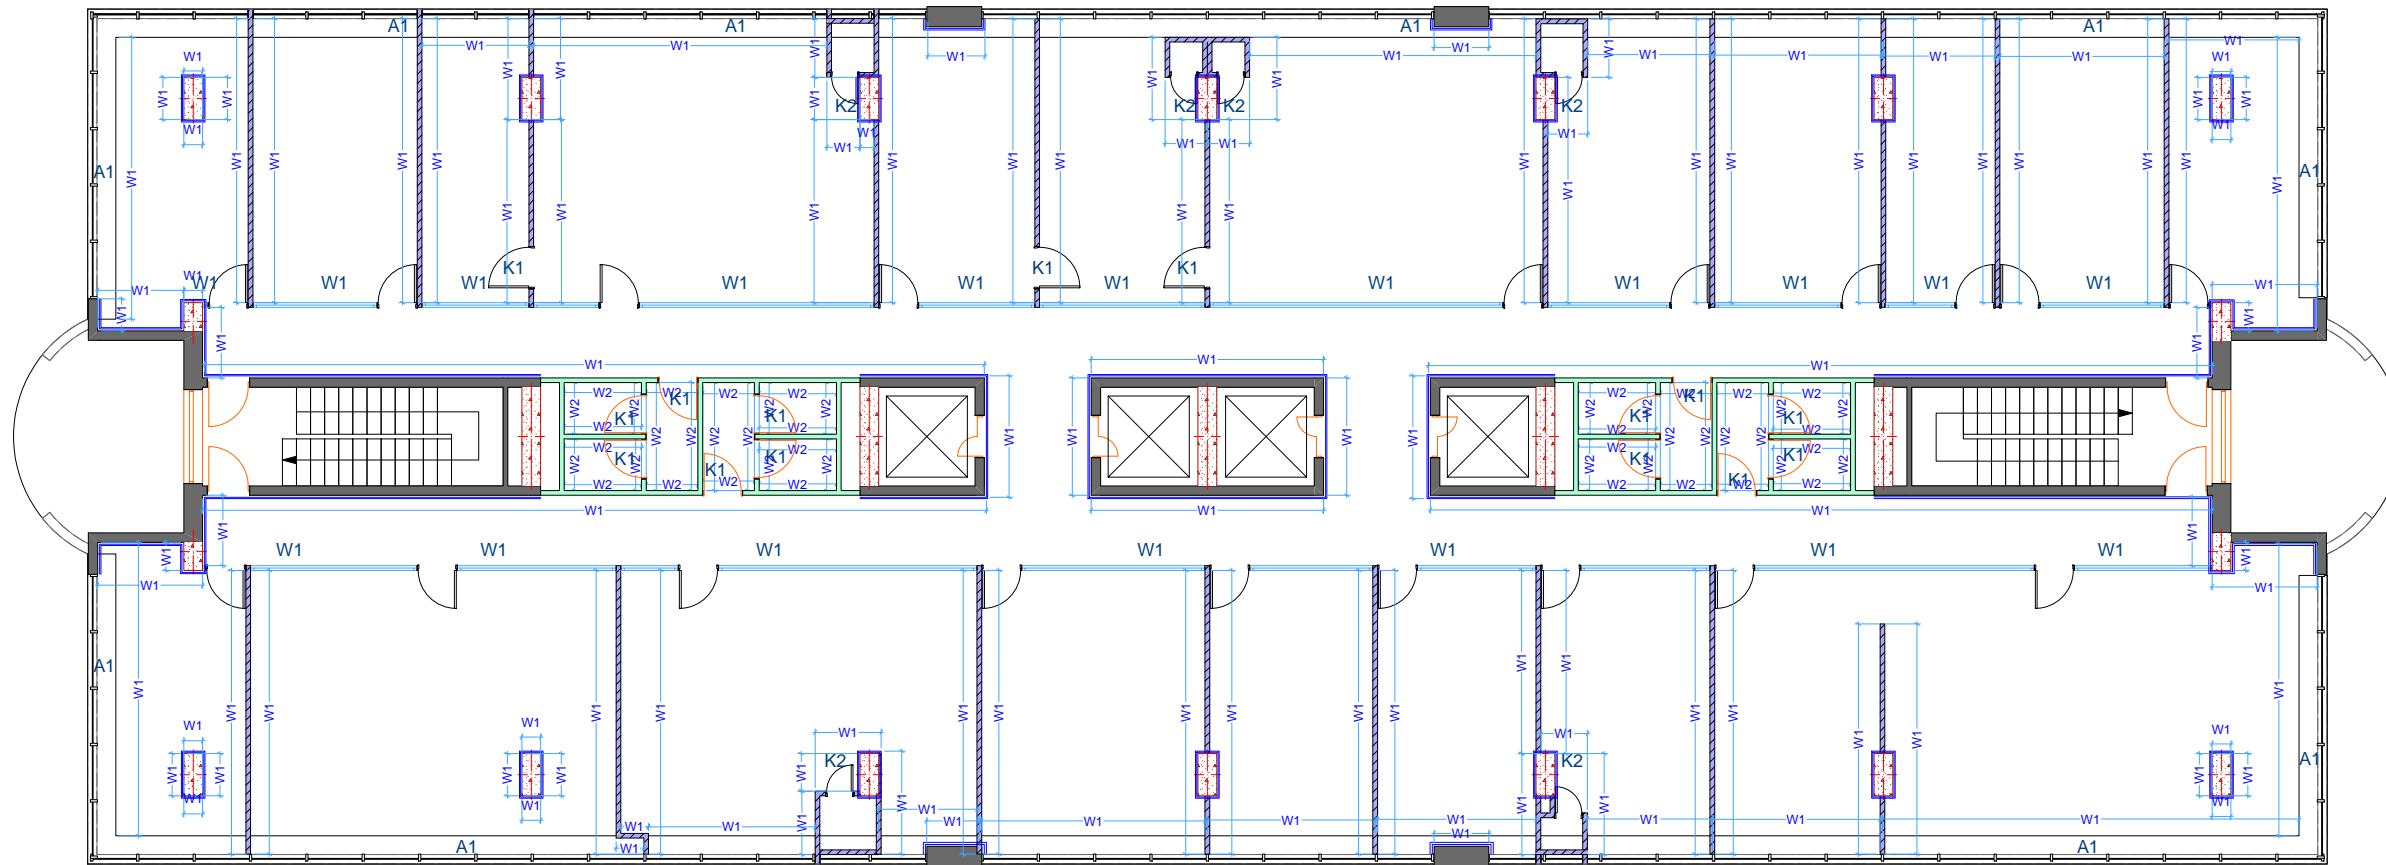

A3		
<b>W1-მაღალი ხარისხის გლუვი საღებავი</b> Ral9010-1277.0 კვ.მ <b>W2-ქარაჩიქული ფილა(WC)-205.0კვ.მ</b>		
პირობითი აღნიშვნები		
<b>შენიშვნები</b> 1. ნახაზზე ზომები მოცემულია სანტიმეტრებში.		
შენიშვნები:		
კარატორი	ბ. ანჯაფარიძე	
დამუშავა	ბ. ანჯაფარიძე	
		
არქიტექტურული ნაწილი		
ნახაზი:		
სტადია	მაშტაბი	ფურც
შუბ პირობითი	1:125	

	<b>K-1</b>	<b>K-2</b>	<b>A-1</b>	<b>W1</b>
	MDF კარი (ფარი თეთრი)	ტექნიკური MDF კარი თეთრი კარი	ლაინნაგის რაფების მონტაჟი	შიდა ვიტრაჟი ნარტოზი შუიტი და კარით ფარი შავი მავი
რაოდენობა	15	6	-	-
	29.0 კვ.მ	7.50 კვ.მ	94.0 კვ.მ	265.0 კვ.მ

პროექტით აღნიშვნიანი

შენიშვნები

1. ნახაზზე ზომები მოცემულია სანტიმეტრებში:

შენიშვნები:

პროექტი	ბ. ანგაფარიძე
დაამუშავა	ბ. ანგაფარიძე

**LIBERTY**

არქიტექტურული ნახაზი

ნახაზი:

სტადია	მასშტაბი	ფურც
შუბა პროექტი	1:125	