


ბუღალტის ქუჩა

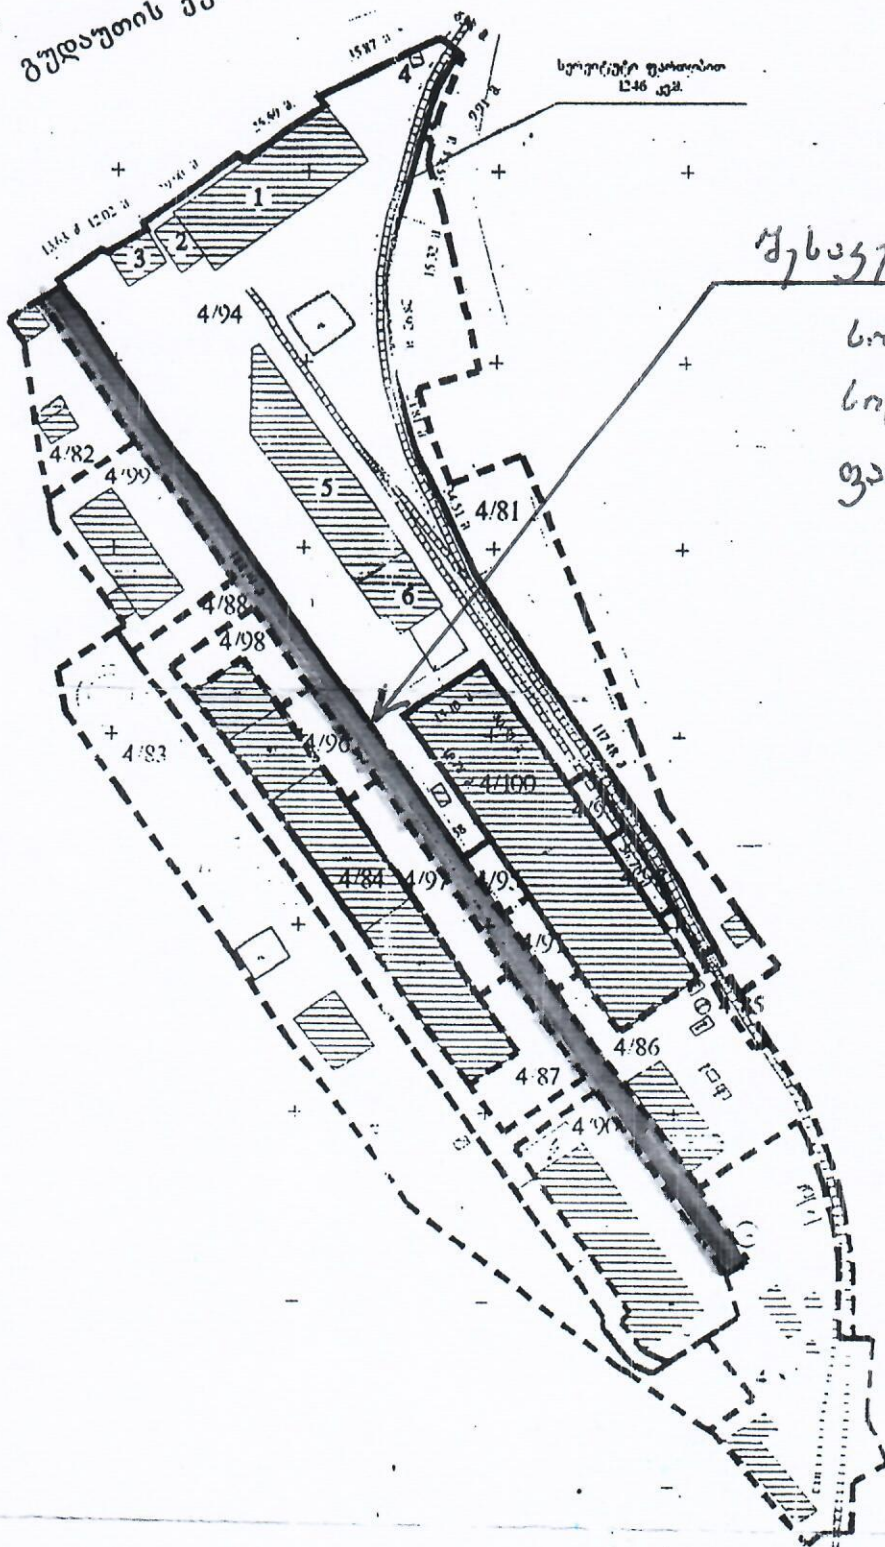

შესაჯერებელი გზა:

სიგრძე - 330,0 მ.

სიგანე - 7,0 მ.

ფართობი - 2310,33 მ².