


ქ. ქუთაისი

KRH

მესამე სართულის გეგმა

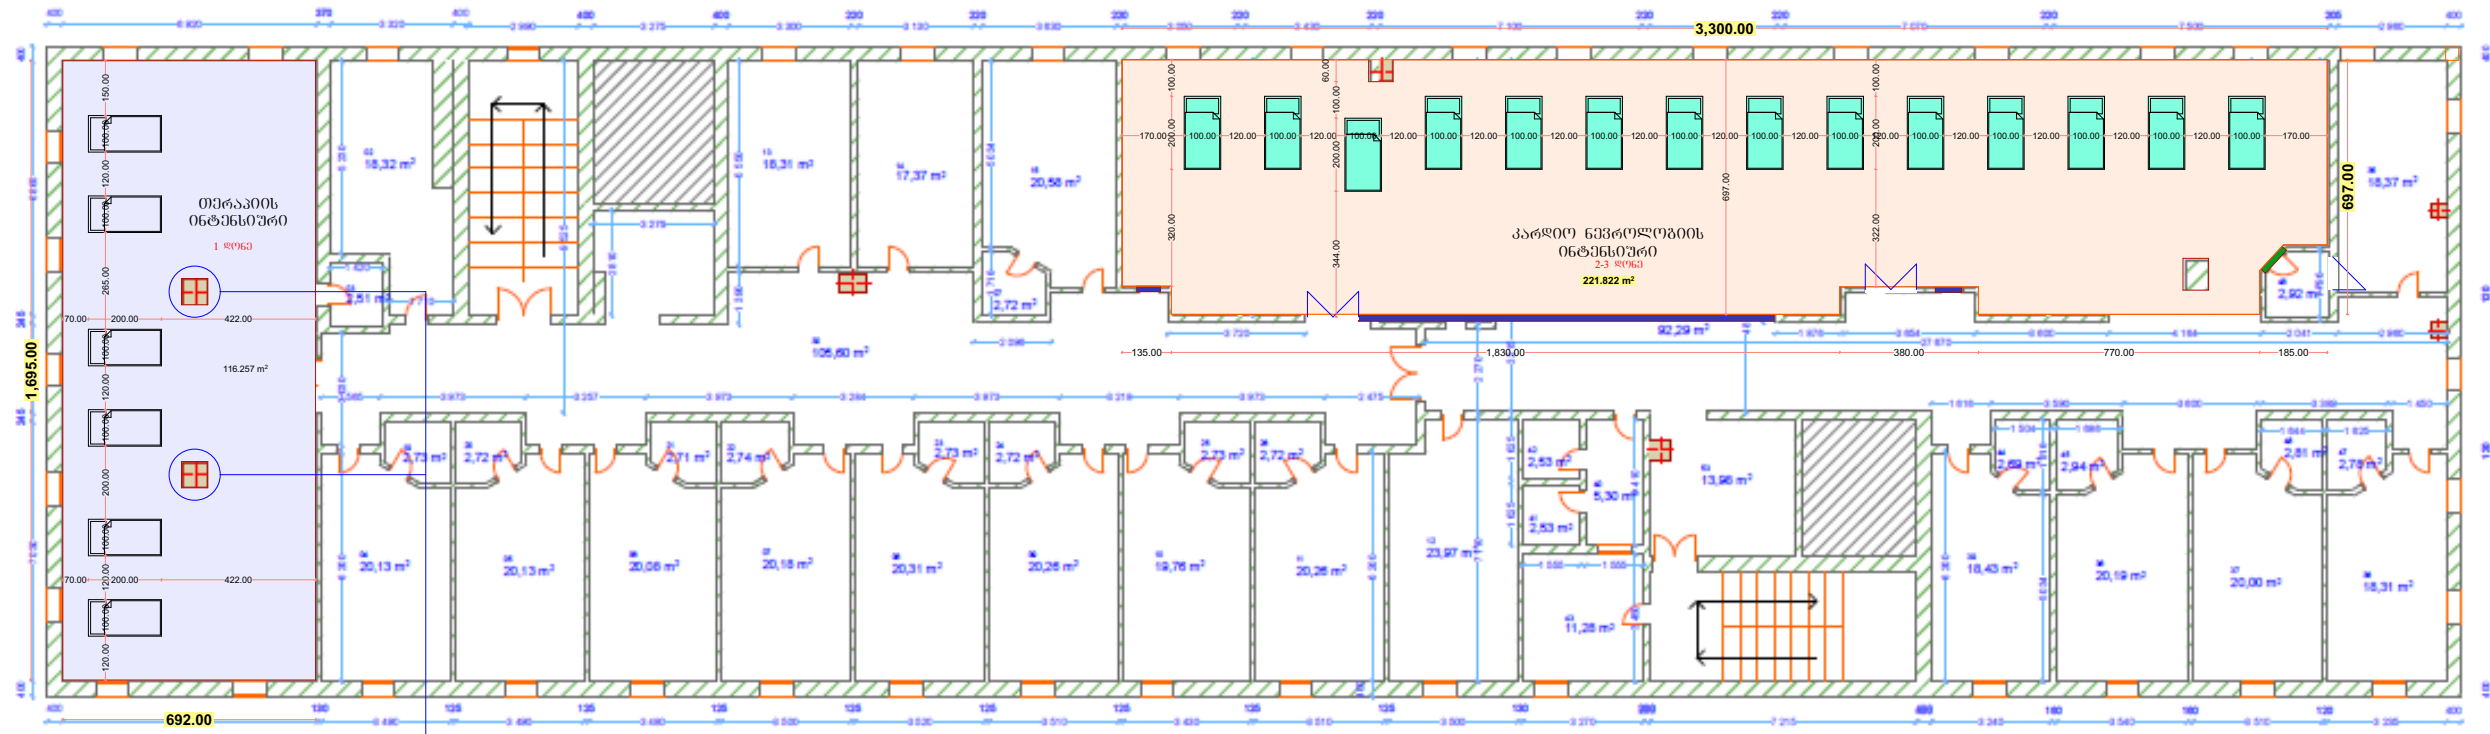

მითითებულ ადგილზე
კოლონები წარმოადგენს
წახალ-კანალების
სისტემებს

III სართულის გეგმა
რეკონსტრუქციის შემდეგ

KRH

ნიკა კრაწაშვილი
რამაზ სულამანიძე
მაკარ მაკარიძე