


ქ. ქუთაისი

KRH

მეოთხე სართულის გეგმა

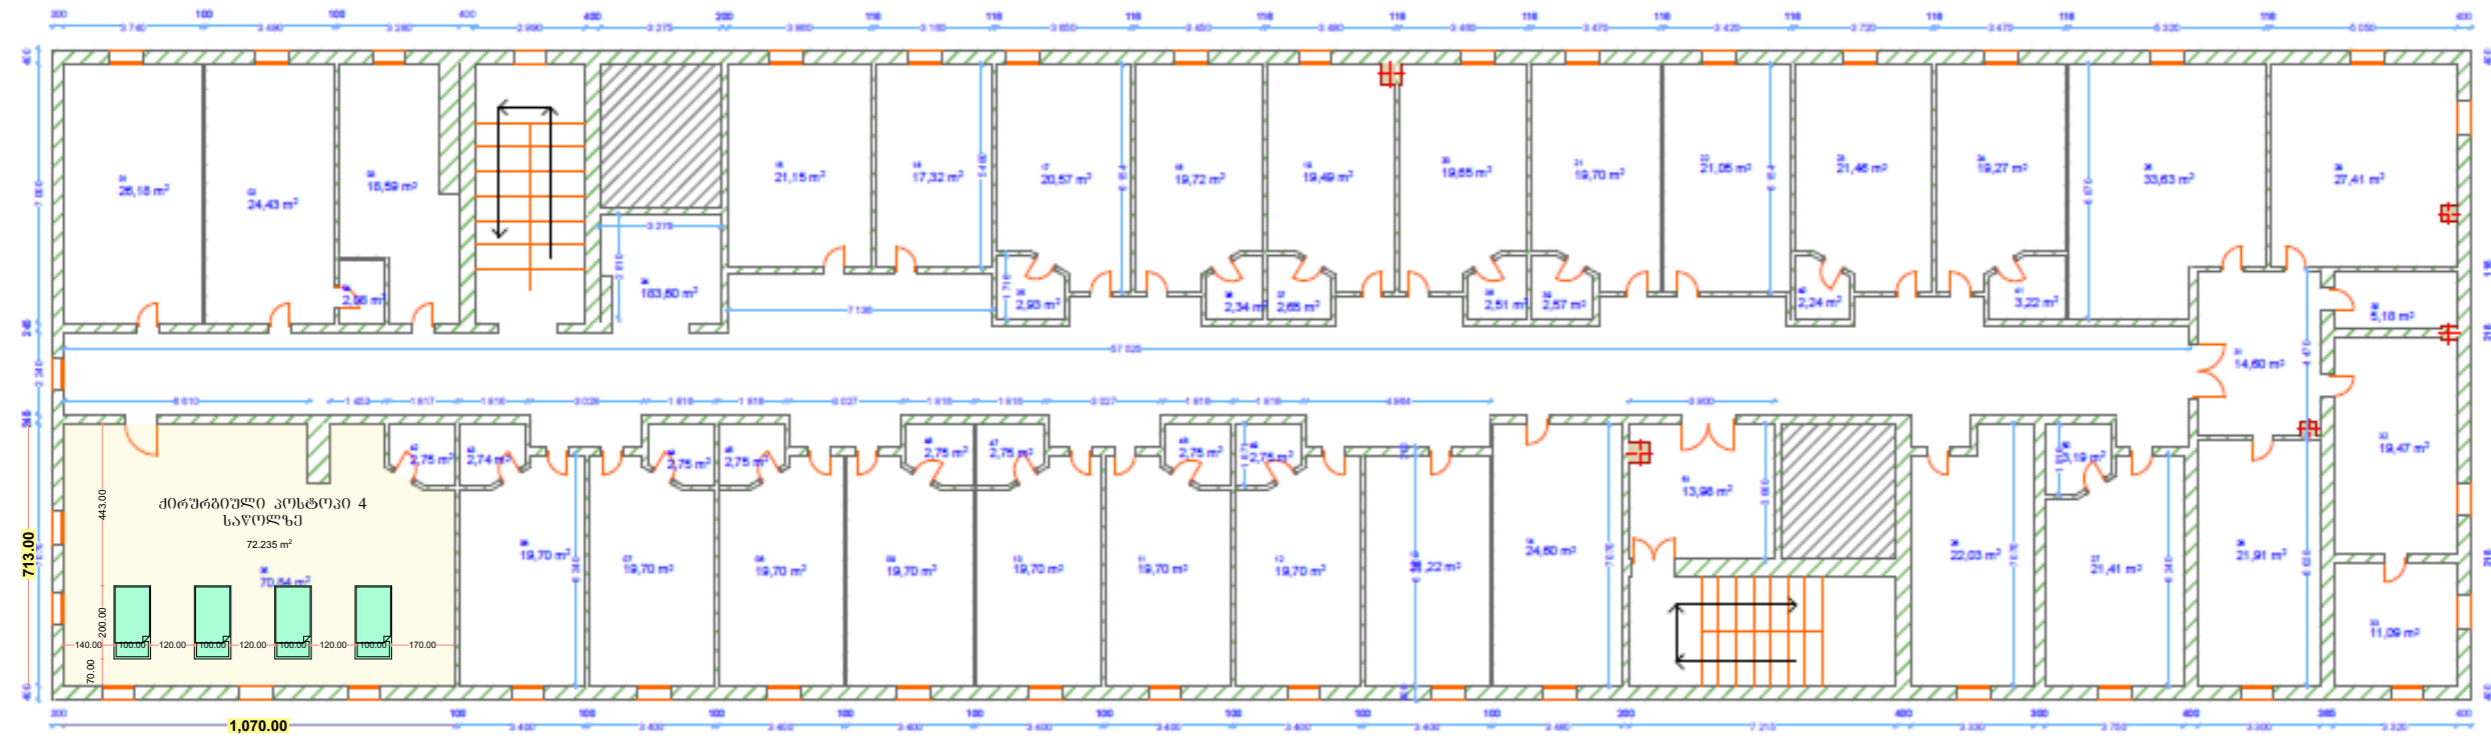

IV სართულის გეგმა
რეკონსტრუქციის შემდეგ

KRH

ნიკა კრაწაშვილი

რამაზ სულამანიძე

მაკარ მაკარიძე