


ქ. ქუთაისი

KRH

მეხუთე სართულის გეგმა

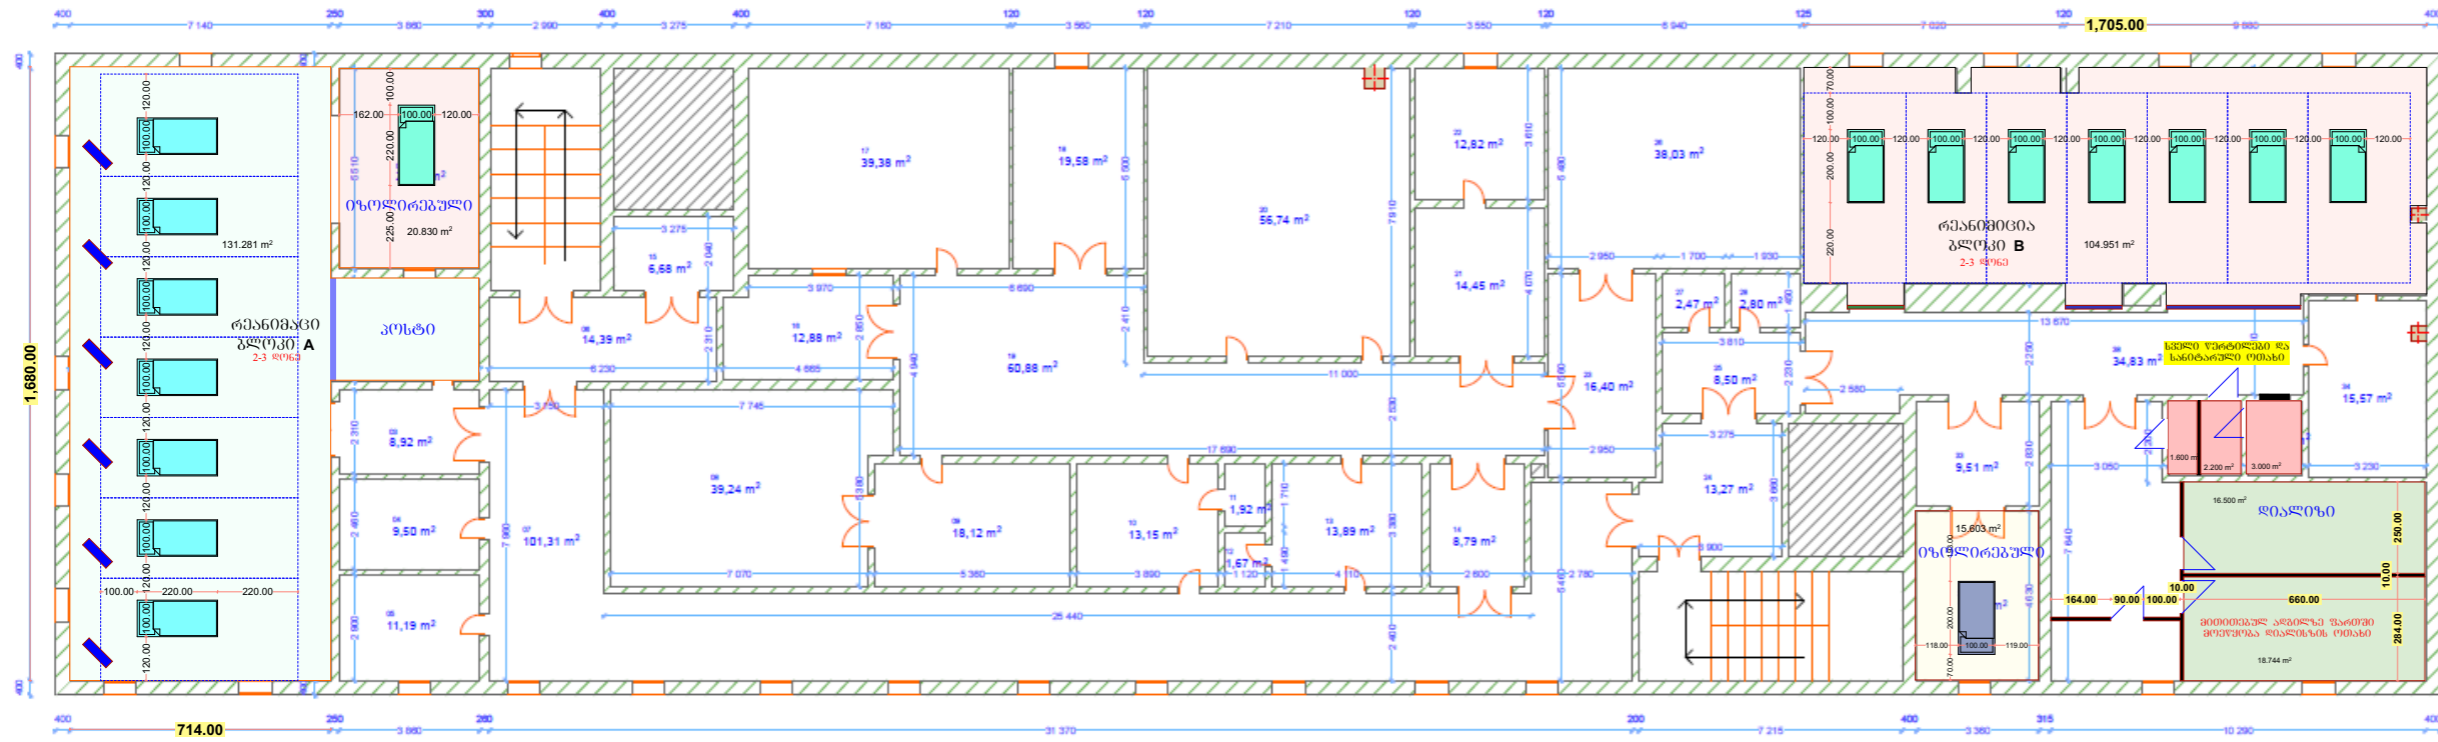

V სართულის გეგმა
რეკონსტრუქციის შემდეგ

KRH

ნიკა კრაწაშვილი
რამაზ სულამანიძე
მაკარ მაკარიძე