


Экспликация сооружений

Номер на плане	Наименование	Примечание
1	Полigon сушко-складирования хвостов обогащения конечной емкостью 15,0 млн.м ³	проектируемые
2	Упорные призмы из скальной породы общим объемом 2,9 млн.м ³	проектируемые
3	Контрольно-регулирующий пруд V=20 000 м ³ с локальными очистными сооружениями (ЛОС) производительностью 250 м ³ /час	проектируемые
4	Водотводные каналы протяженностью 4,2 км	проектируемые

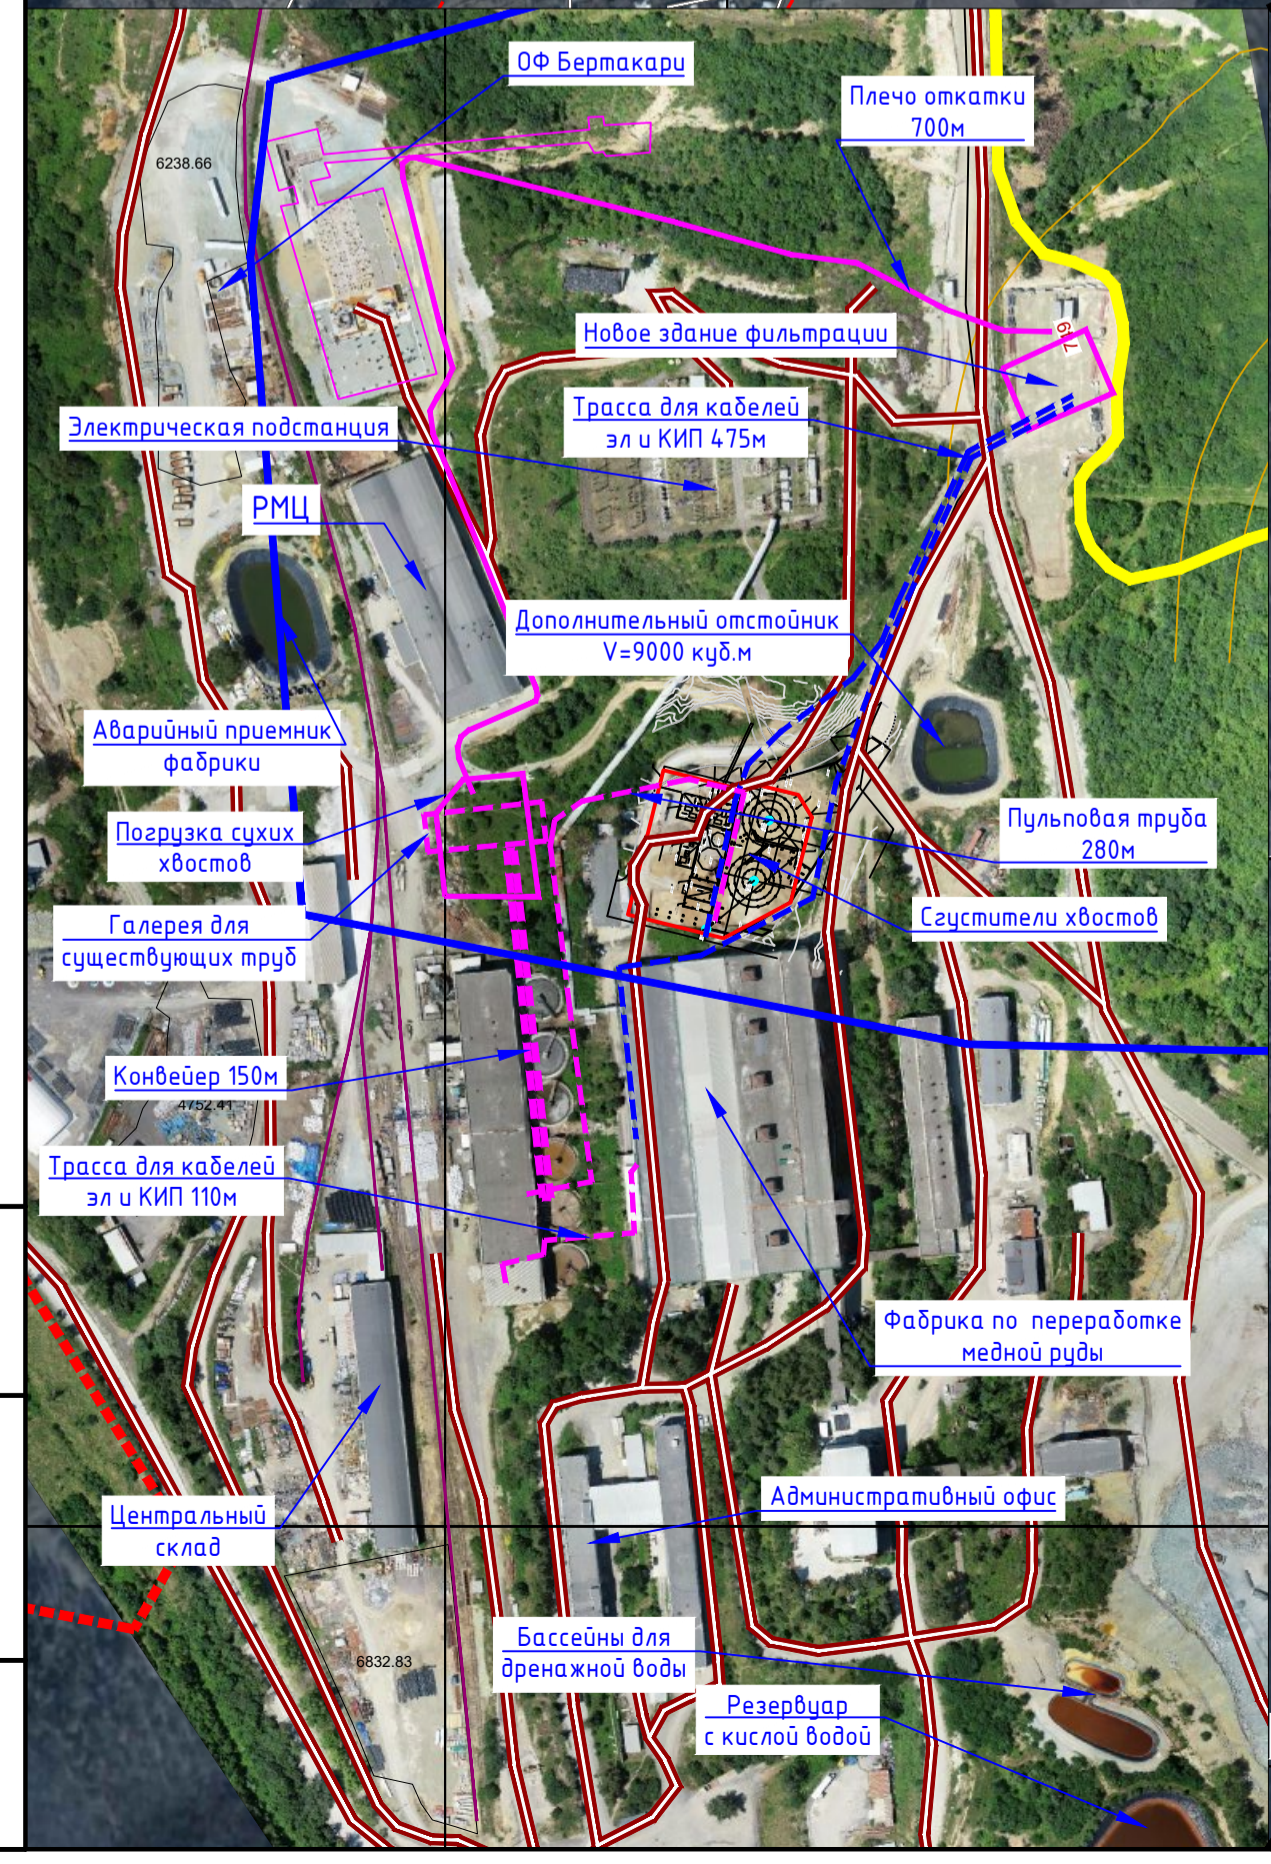

Предварительная граница участка под размещение объекта

WASTE ROCK
Отработанная порода

OPEN PIT
Карьер

WASTE ROCK
Отработанная порода

WASTE ROCK
Отработанная порода

- Условные обозначения**
- Предварительная граница участка под размещение объекта
 - Граница изысканий ИГДИ и ИГМИ
 - Границы населенных пунктов
 - Реки, водотоки
 - Дороги
 - Железная дорога
 - Кладбища

001-ИГМИ-ТЗ						
Участок фильтрации и полигон для складирования сухих отвалных хвостов флотации медно-пиритных руд, АО RMG «Соррег» (Грузия, Болнийский район, п. Казрети)						
Изм.	Кол. ч.	Лист № док.	Подп.	Дата		
Разработал	Власов К.Г.			25.07.23	Стадия	
Проверил	Макаров Е.З.			25.07.23		Лист
Рек. проекта (Степова Е.В.) 25.07.23					Проектно-изыскательские работы	Листов
Н. контр. (Петров А.П.) 25.07.23						1
Чтвверил (Масквильдина Л.В.) 25.07.23					1	
Ситуационный план Масштаб 1:10000						
Копировал _____ Формат А1						