



12 RAMP RAILING	
ქვეყანის დასახელება / ELEMENT NAME	ჯამური სიგრძე / TOTAL LENGTH
RAMP RAILING 001	32.45
RAMP RAILING 002	31.74

ჩინებადმოქმნის მოხერხება ერთეული ქვეყანისთვის: 15.0 კვ.მ.
 ბაზალტის ფენის ფართობი ერთეული ქვეყანისთვის: 15.6 კვ.მ.

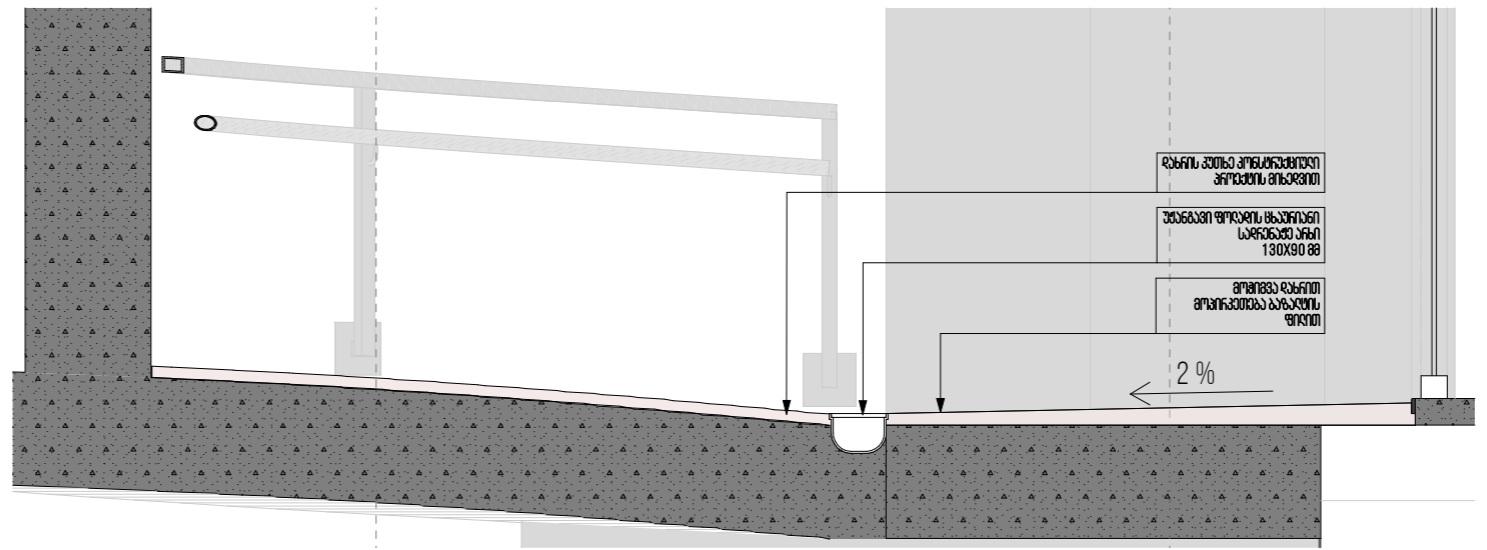

D-05.1 სარკვევითი რკინაბეტონის კაბადონი / BASEMENT FLOOR ENTRANCE RAMP SECTION 1:20

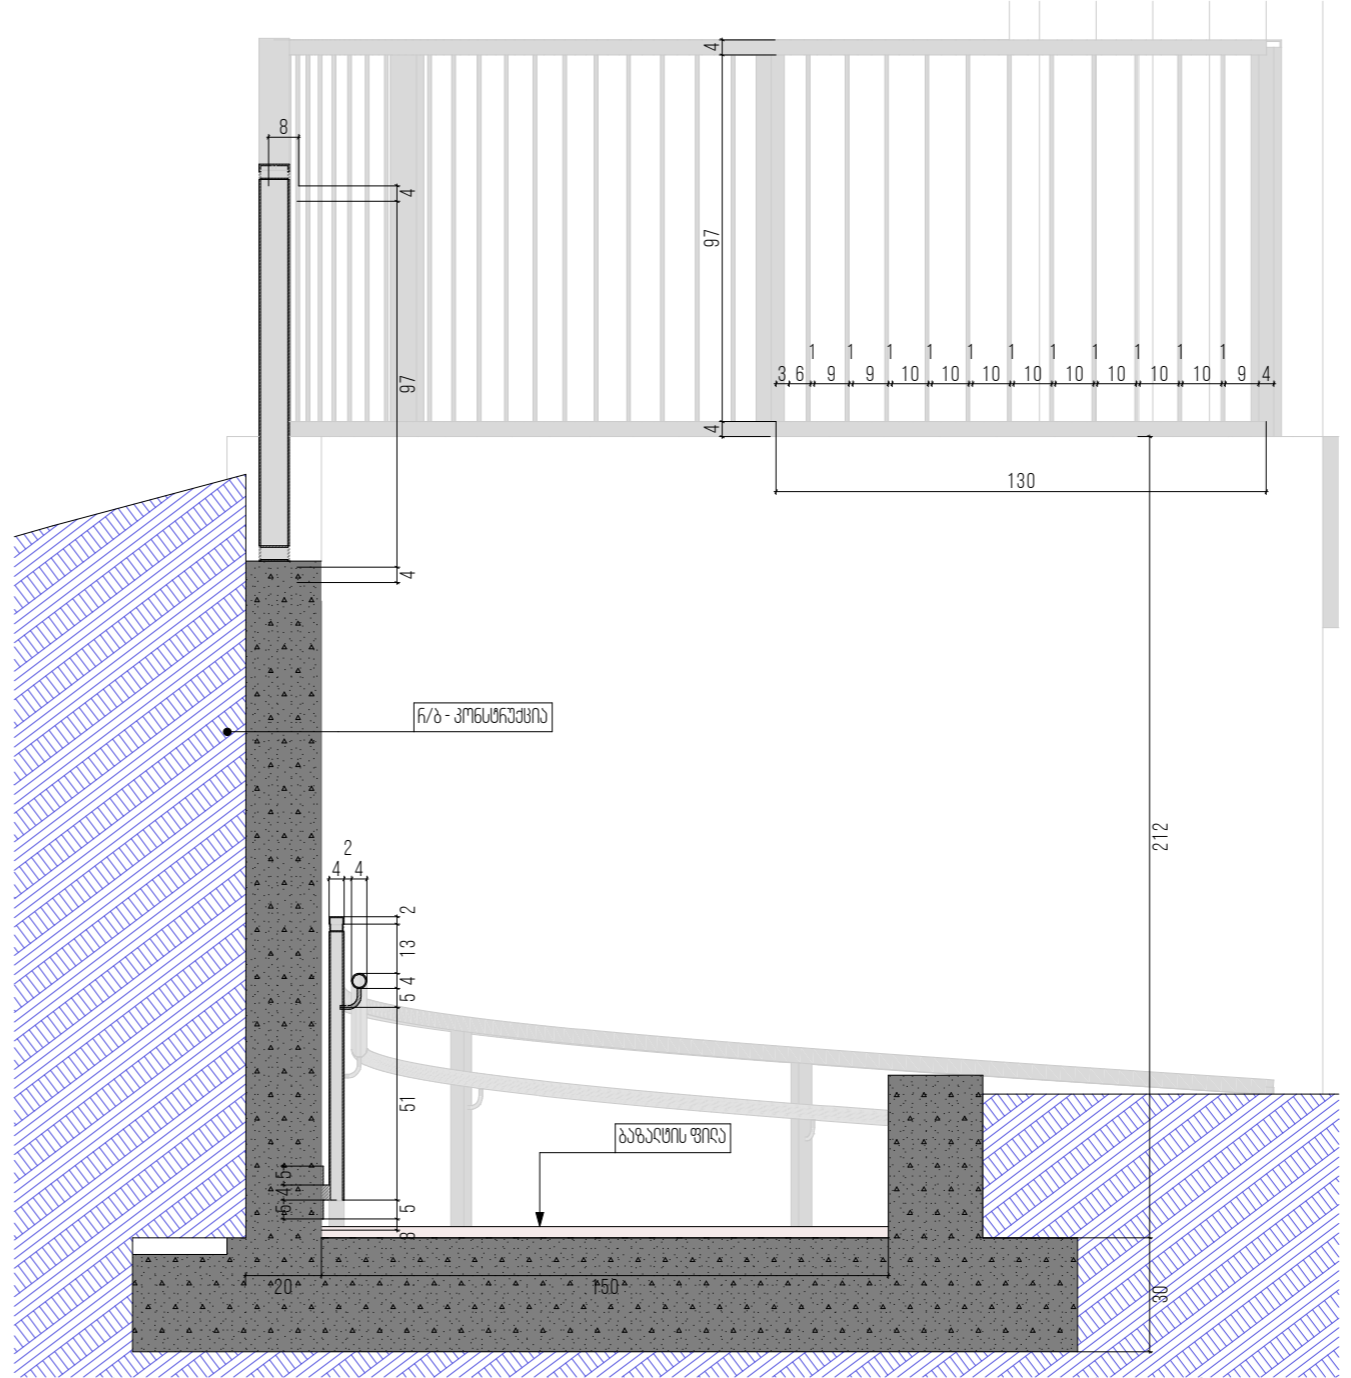

თბილისის მთის რეზიდენციის განვითარება
 TBILISI HILLS DEVELOPMENT AND CONSTRUCTION
WWW.TBILISIHILLS.COM

პროექტის დასახელება / PROJECT NAME
 მრავალსართულიანი სასახლარეზიდენციის კორპუსი 2
 APARTMENT BUILDING 2

განმარტება / EXPLANATION

შენიშვნა / NOTES
 შიგნითი = 0.00 გეოდეზიის დონე / PROJECT = 0.00 GEODESY LEVEL: +824.00
 DIMENSIONS ARE INDICATED IN METERS

მდებარეობის მონაცემები / SITE LOCATION
 მარჯანი მუნიციპალიტეტი, სოფელი თელეთი (ს/გ: 81.03.12.925)
 MUNICIPALITY OF GARDABANI, VILLAGE TELETI (C/C: 81.03.12.925)

ნაწილი / PART
 ბაზა კაბადონი, კაბადონი

სტატუსი / STATUS
 პროექტი / PROJECT

დასახელება / CLIENT
 შ.პ.ს. "პრემიერ გოლფ რეზიდენცია" (ს/გ: 404481379)
 PRIMERA GOLF AND RESIDENCE LLC (I/N: 404481379)

შესრულებულია / COMPLETED
 ი. ბერალიძე
 I. BERALIDZE

შეამოწმა / REVISED
 პ. სახანბერიძე
 P. SAKHANBERIDZE

საპროექტო უფლებები / COPYRIGHT
 შ.პ.ს. "პრემიერ გოლფ რეზიდენცია" (ს/გ: 404481379)
 PRIMERA GOLF AND RESIDENCE LLC (I/N: 404481379)

განახლების დასახელება / LAYOUT NAME
 კაბადონი (განახლება)

გამოცემა / REVISION
 2.0

ფორმატი / FORMAT
 A3

მასშტაბი / SCALE
 1:20, 1:50, 1:1

თარიღი / DATE
 28/04/2023

გვერდი / PAGE
 A.07.4.1