


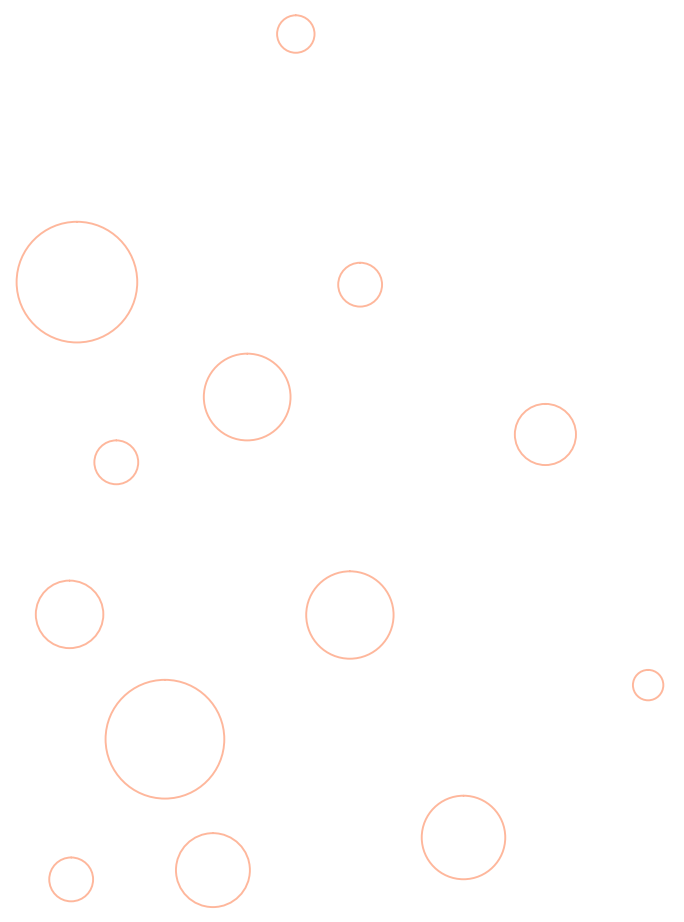

შპს "არტ იდეა" ს/კ 406309418
artidea2019@gmail.com ტ:597117922

შპს "ბათუმის ნავსადგური"-ს საწარმოო შენობებში
სახანძრო კარადების მოწყობის პროექტი



თბილისი 2023 წელი



შპს არტ იდეა

დამკვეთი:

ბათუმის ნავსადგური

ნახაზის დასახელება

N13; N15; N16 შენობების გარე
წყალმომარაგების გეგმა

პირობითი აღნიშვნა:

- ლითონის მილი Ø100მმ
- ლითონის მილი Ø50მმ

შენიშვნა:


თანამდებობა	ხელმოწერა	გვარი
-------------	-----------	-------

დირექტორი		ზ. ბარამიძე
-----------	---	-------------

შეასრულა		ზ. ბარამიძე
----------	---	-------------

მასშტაბი:		შკერდი:
-----------	--	---------

თარიღი:		
---------	--	--

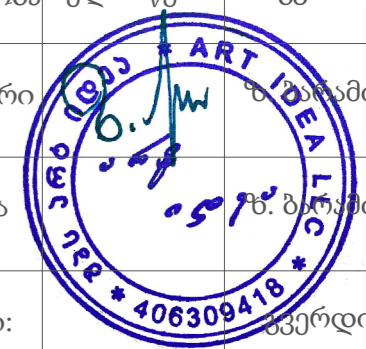



შპს არტ იდეა

დამკვეთი:

ბათუმის ნავსადგური

ნახაზის დასახელება

N13; N15; N16 შენობების გარე წყალმომარაგების აქსონომეტრიული ნახაზი

პირობითი აღნიშვნა:

— ლითონის მილი Ø100მმ

შენიშვნა:



თანამდებობა ხელმოწერა გვარი

დირექტორი შ. ბარამიძე

შეასრულა შ. ბარამიძე

მასშტაბი: გვერდი:

თარიღი:

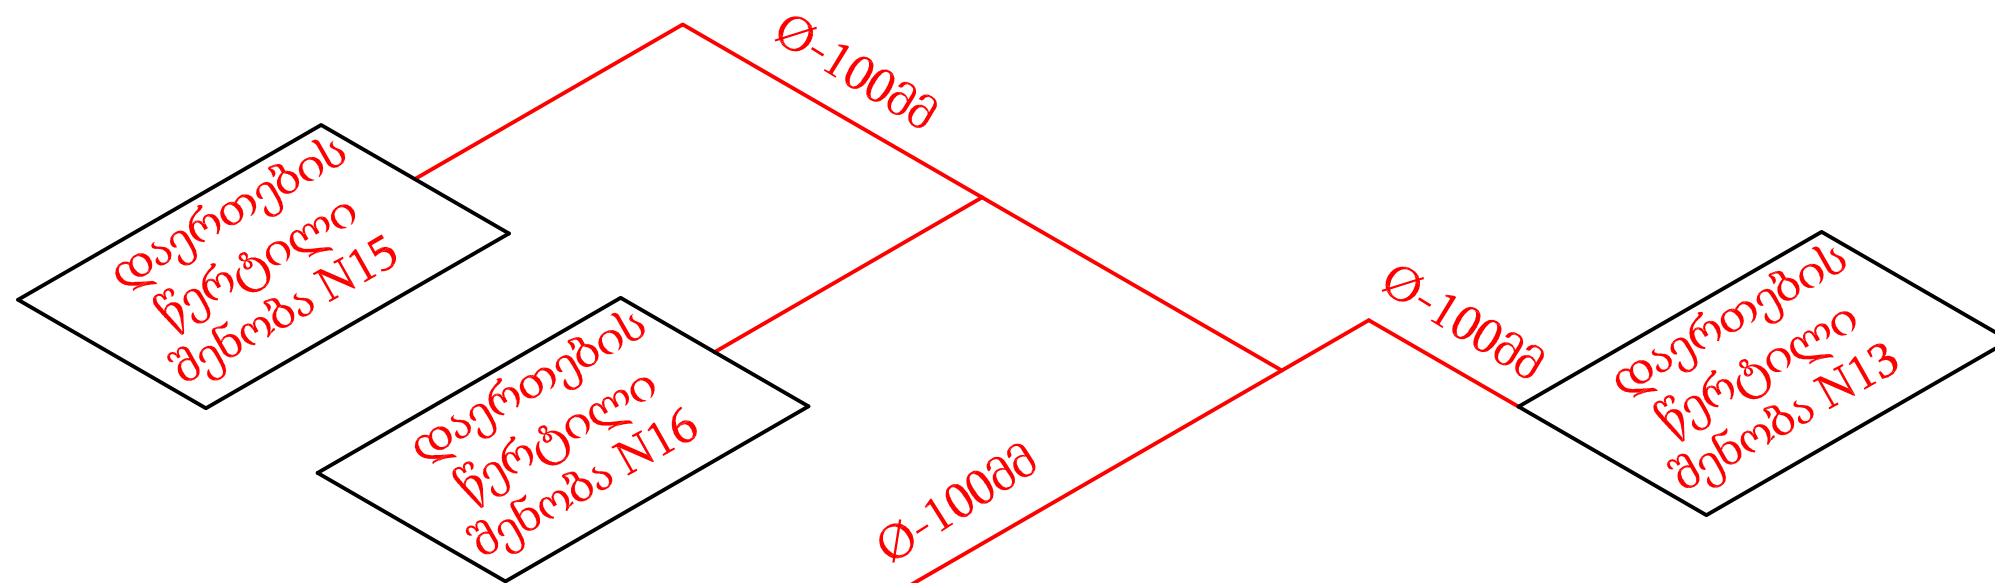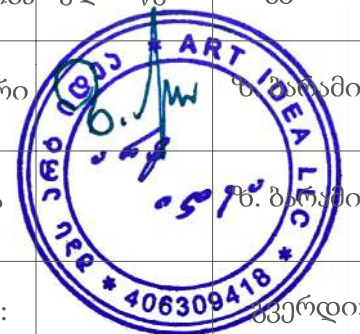

დაერთების წერტილი



შპს არტ იდეა




დამკვეთი:

ბათუმის ნავსადგური

ნახაზის დასახელება

შენიშვნა N13-ის სახანძრო კარადების მოწყობის გეგმა

პირობითი აღნიშვნა:

-  - სახანძრო კარადა
-  - ლითონის მილი Ø100მმ
-  - ლითონის მილი Ø50მმ

შენიშვნა:



თანამდებობა ხელმოწერა გვარი


დირექტორი  ბარამიძე

შეასრულა  ბარამიძე

მასშტაბი:  406309418 გვერდი:

თარიღი:

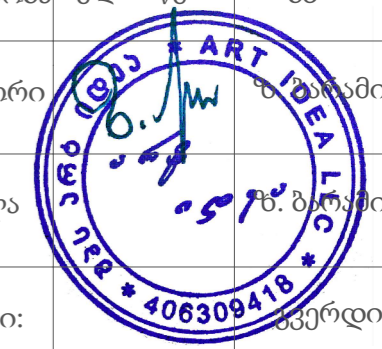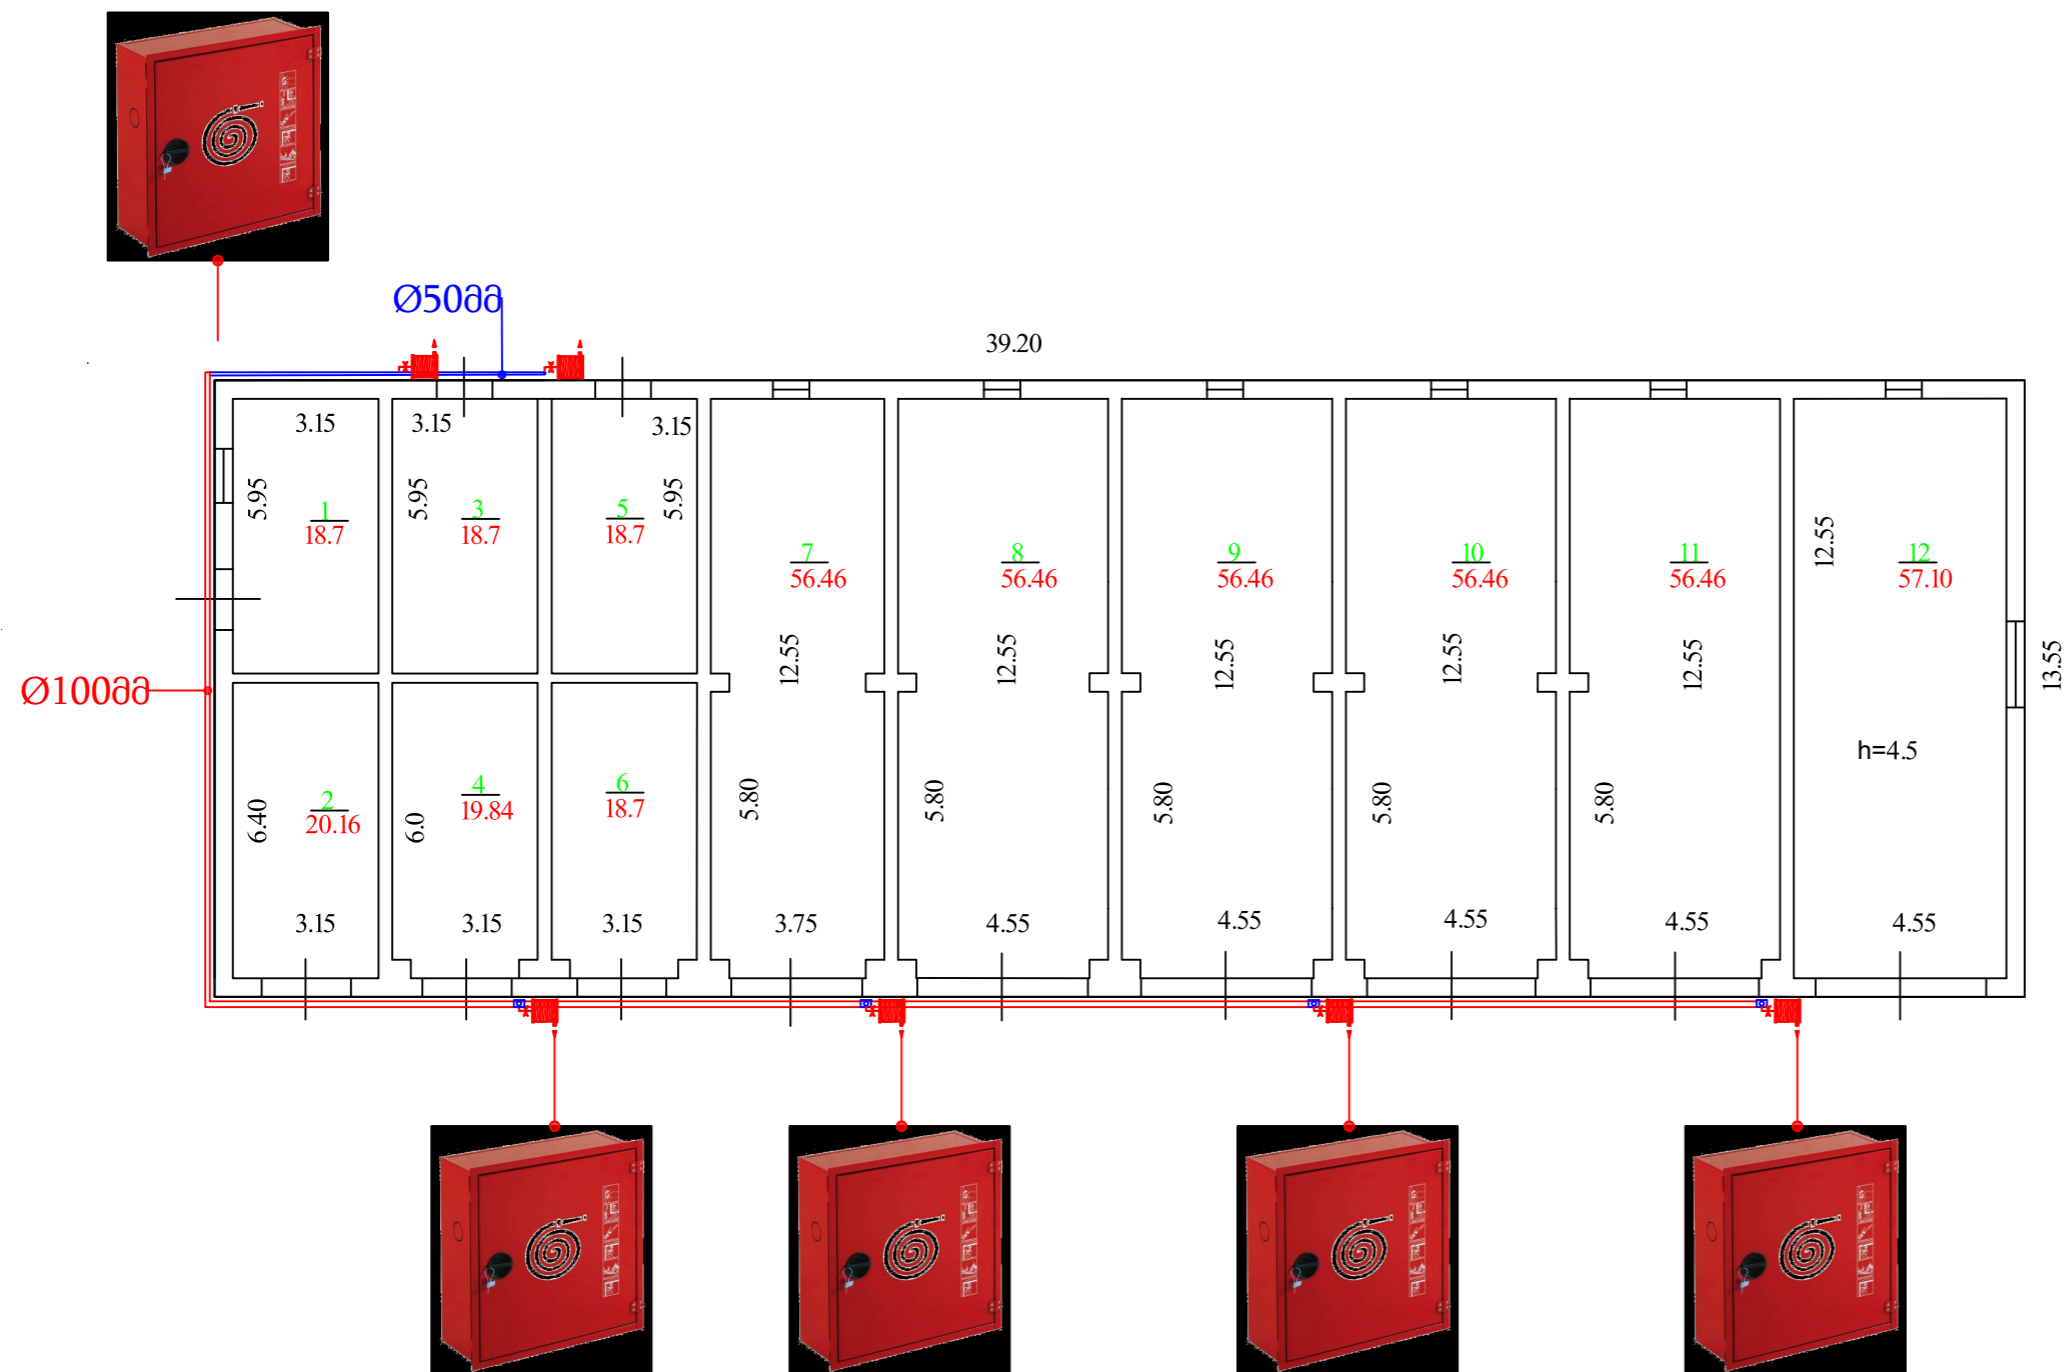

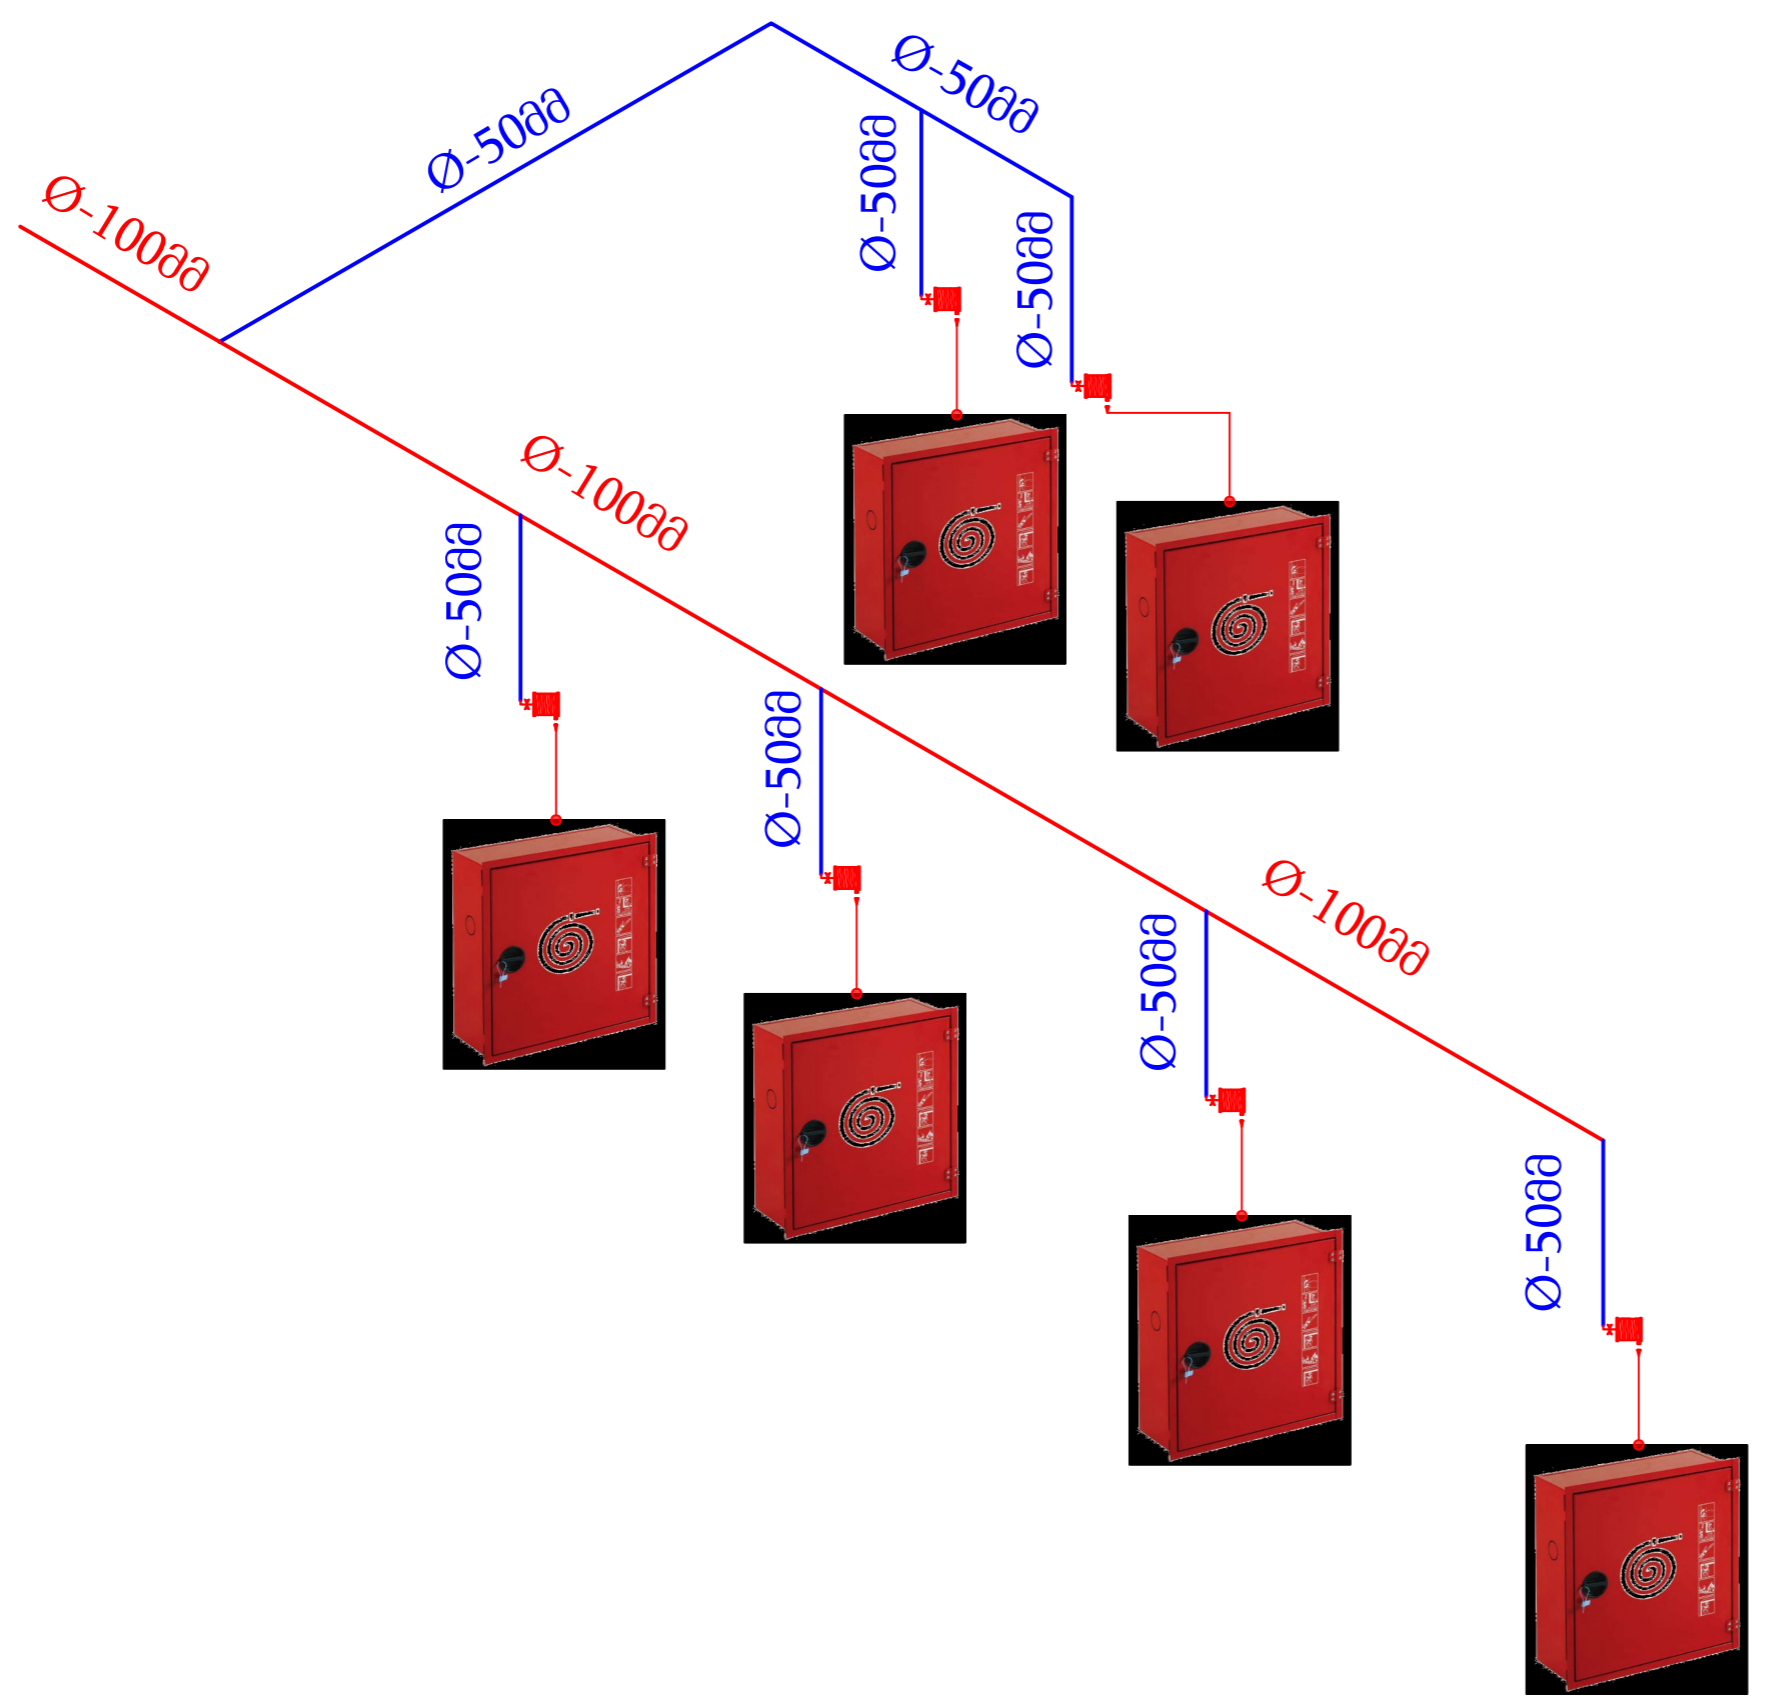


დამკვეთი:

ბათუმის ნავსადგური

ნახაზის დასახელება


შენიშვნა N13-ის სახანძრო კარადების მოწყობის აქსონომეტრიული გეგმა

პირობითი აღნიშვნა:

-  - სახანძრო კარადა
- ლითონის მილი Ø100მმ
- ლითონის მილი Ø50მმ

შენიშვნა:

თანამდებობა	ხელმოწერა	გვარი
დირექტორი		შ. ბატაიძე
შეასრულა		შ. ბატაიძე
მასშტაბი:		შეკერილი:
თარიღი:		

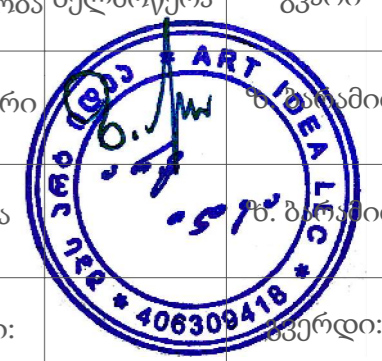






დამკვეთი:

ბათუმის ნავსადგური

ნახაზის დასახელება

შენიშვნა N15-ის სახანძრო კარადების მოწყობის გეგმა

პირობითი აღნიშვნა:

-  - სახანძრო კარადა
-  - ლითონის მილი Ø100მმ
-  - ლითონის მილი Ø50მმ


შენიშვნა:

თანამდებობა	ხელმოწერა	გვარი
დირექტორი		შ. ბატაძე
შეასრულა		შ. ბატაძე
მასშტაბი:		კვერდი:
თარიღი:		

შენიშვნა №15 (1-სართულიანი)

I სართული

S=227.07

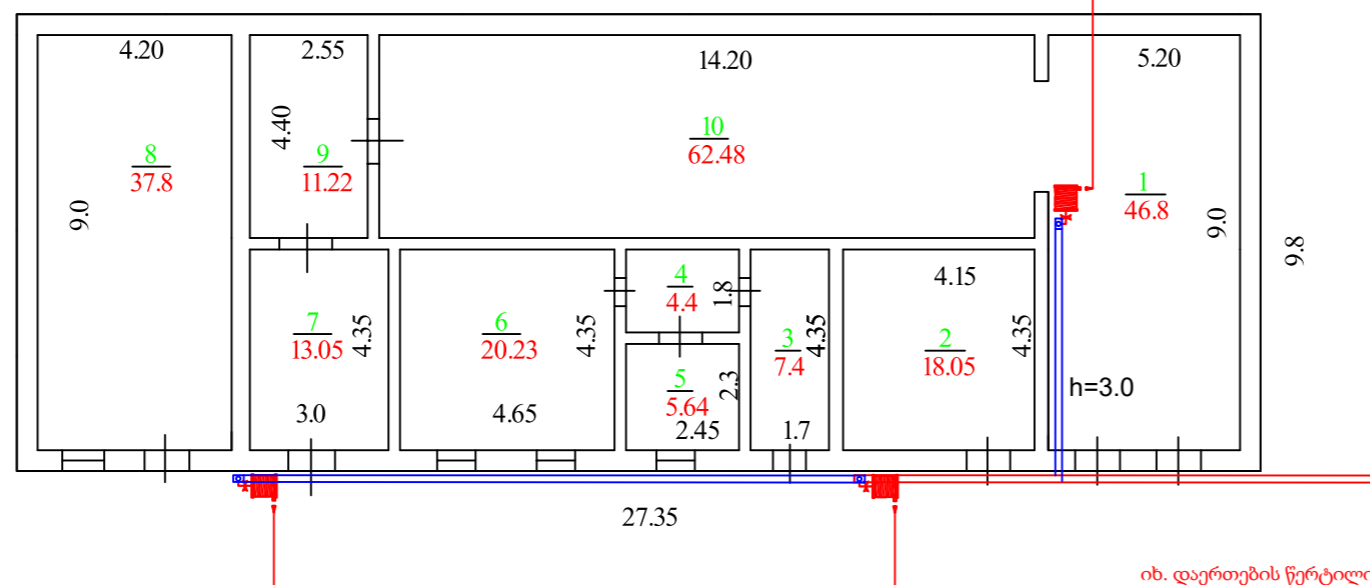



შპს არტ იდეა




დამკვეთი:

ბათუმის ნავსადგური


ნახაზის დასახელება

შენიშვნა N15-ის სახანძრო კარადების მოწყობის გეგმა


პირობითი აღნიშვნა:

-  - სახანძრო კარადა
-  - ლითონის მილი Ø100მმ
-  - ლითონის მილი Ø50მმ

შენიშვნა:

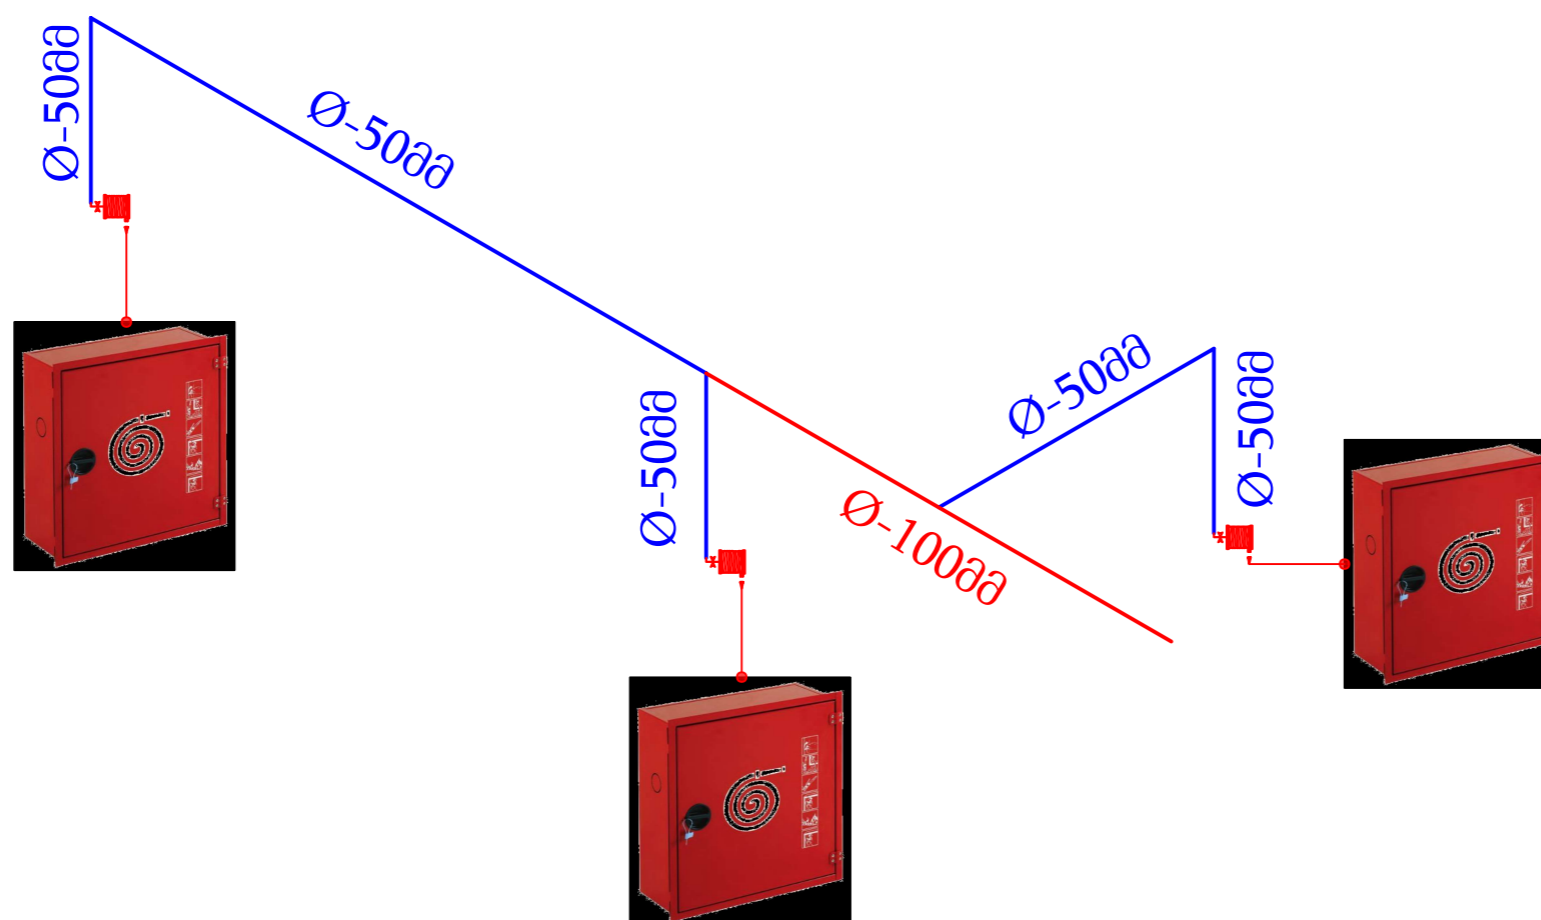

თანამდებობა	ხელმოწერა	გვარი
დირექტორი		შ. ბატაშვიძე
შეასრულა		შ. ბატაშვიძე
მასშტაბი:		შკერდი:
თარიღი:		

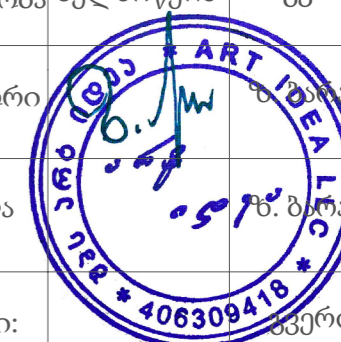



დამკვეთი:

ბათუმის ნავსადგური

ნახაზის დასახელება

შენიშვნა N16-ის სახანძრო კარადების მოწყობის გეგმა

პირობითი აღნიშვნა:

- სახანძრო კარადა
- ლითონის მილი Ø50მმ

შენიშვნა:

თანამდებობა ხელმოწერა გვარი

დირექტორი ბ. ბარამიძე

შეასრულა ბ. ბარამიძე



მასშტაბი: გვერდი:

თარიღი:

შენიშვნა №16 (1-სართულიანი)

I სართული

S=375.57

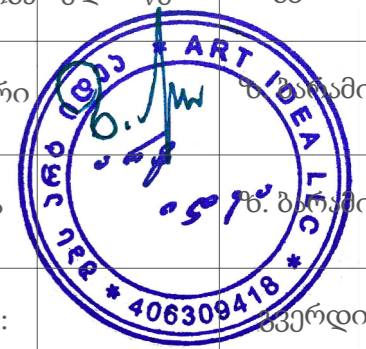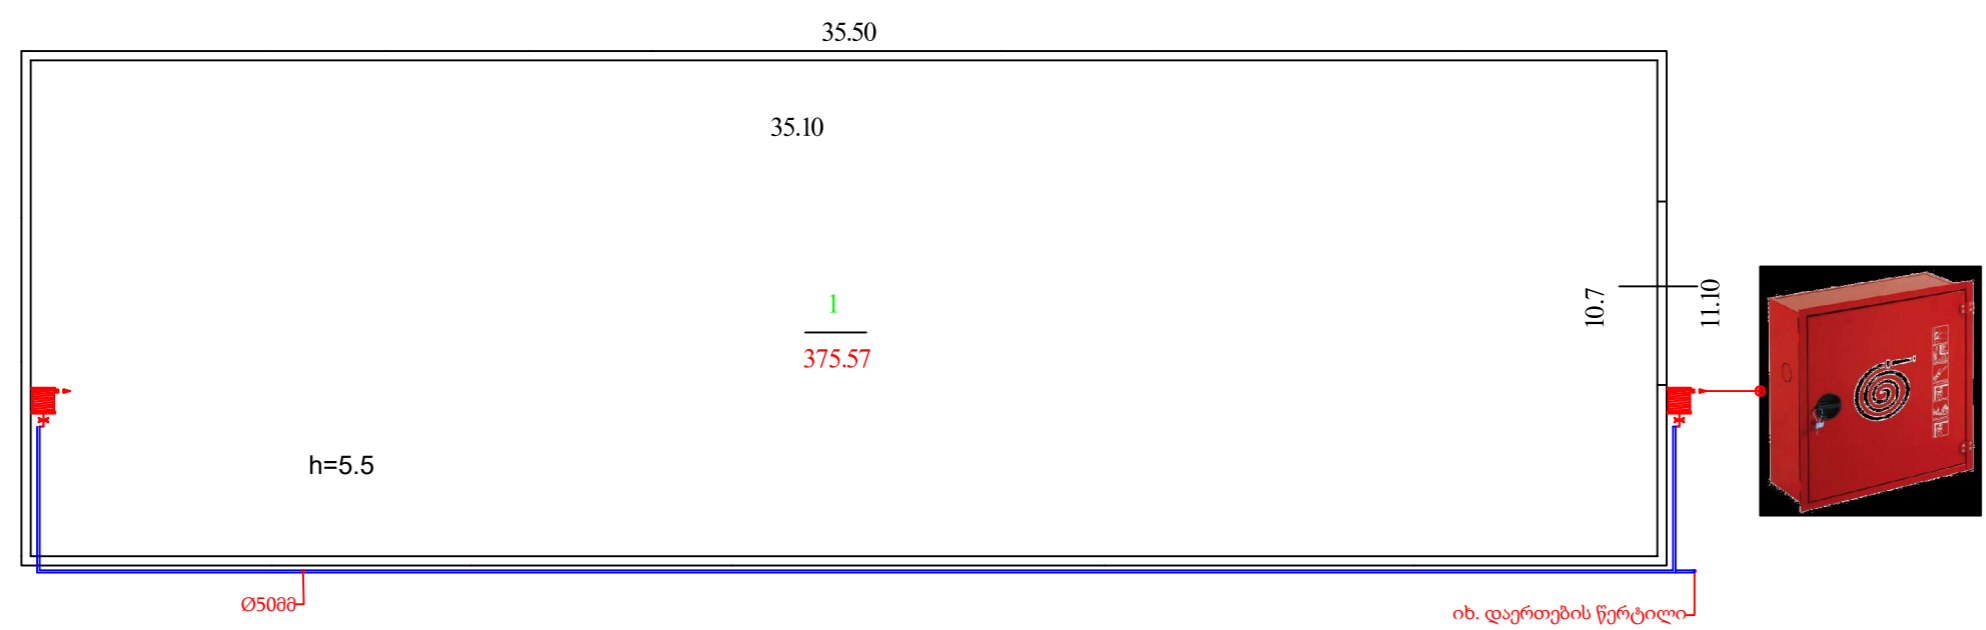



შპს არტიდელ



დამკვეთი:

ბათუმის ნავსადგური

ნახაზის დასახელება


შენიშვნა N16-ის სახანძრო კარადების მოწყობის გეგმა

პირობითი აღნიშვნა:



-  - სახანძრო კარადა
-  - ლითონის მილი Ø50მმ

შენიშვნა:

თანამდებობა	ხელმოწერა	გვარი
დირექტორი		ზ. ბარამიძე
შეასრულა		ზ. ბარამიძე
მასშტაბი:		შეკერი:
თარიღი:		

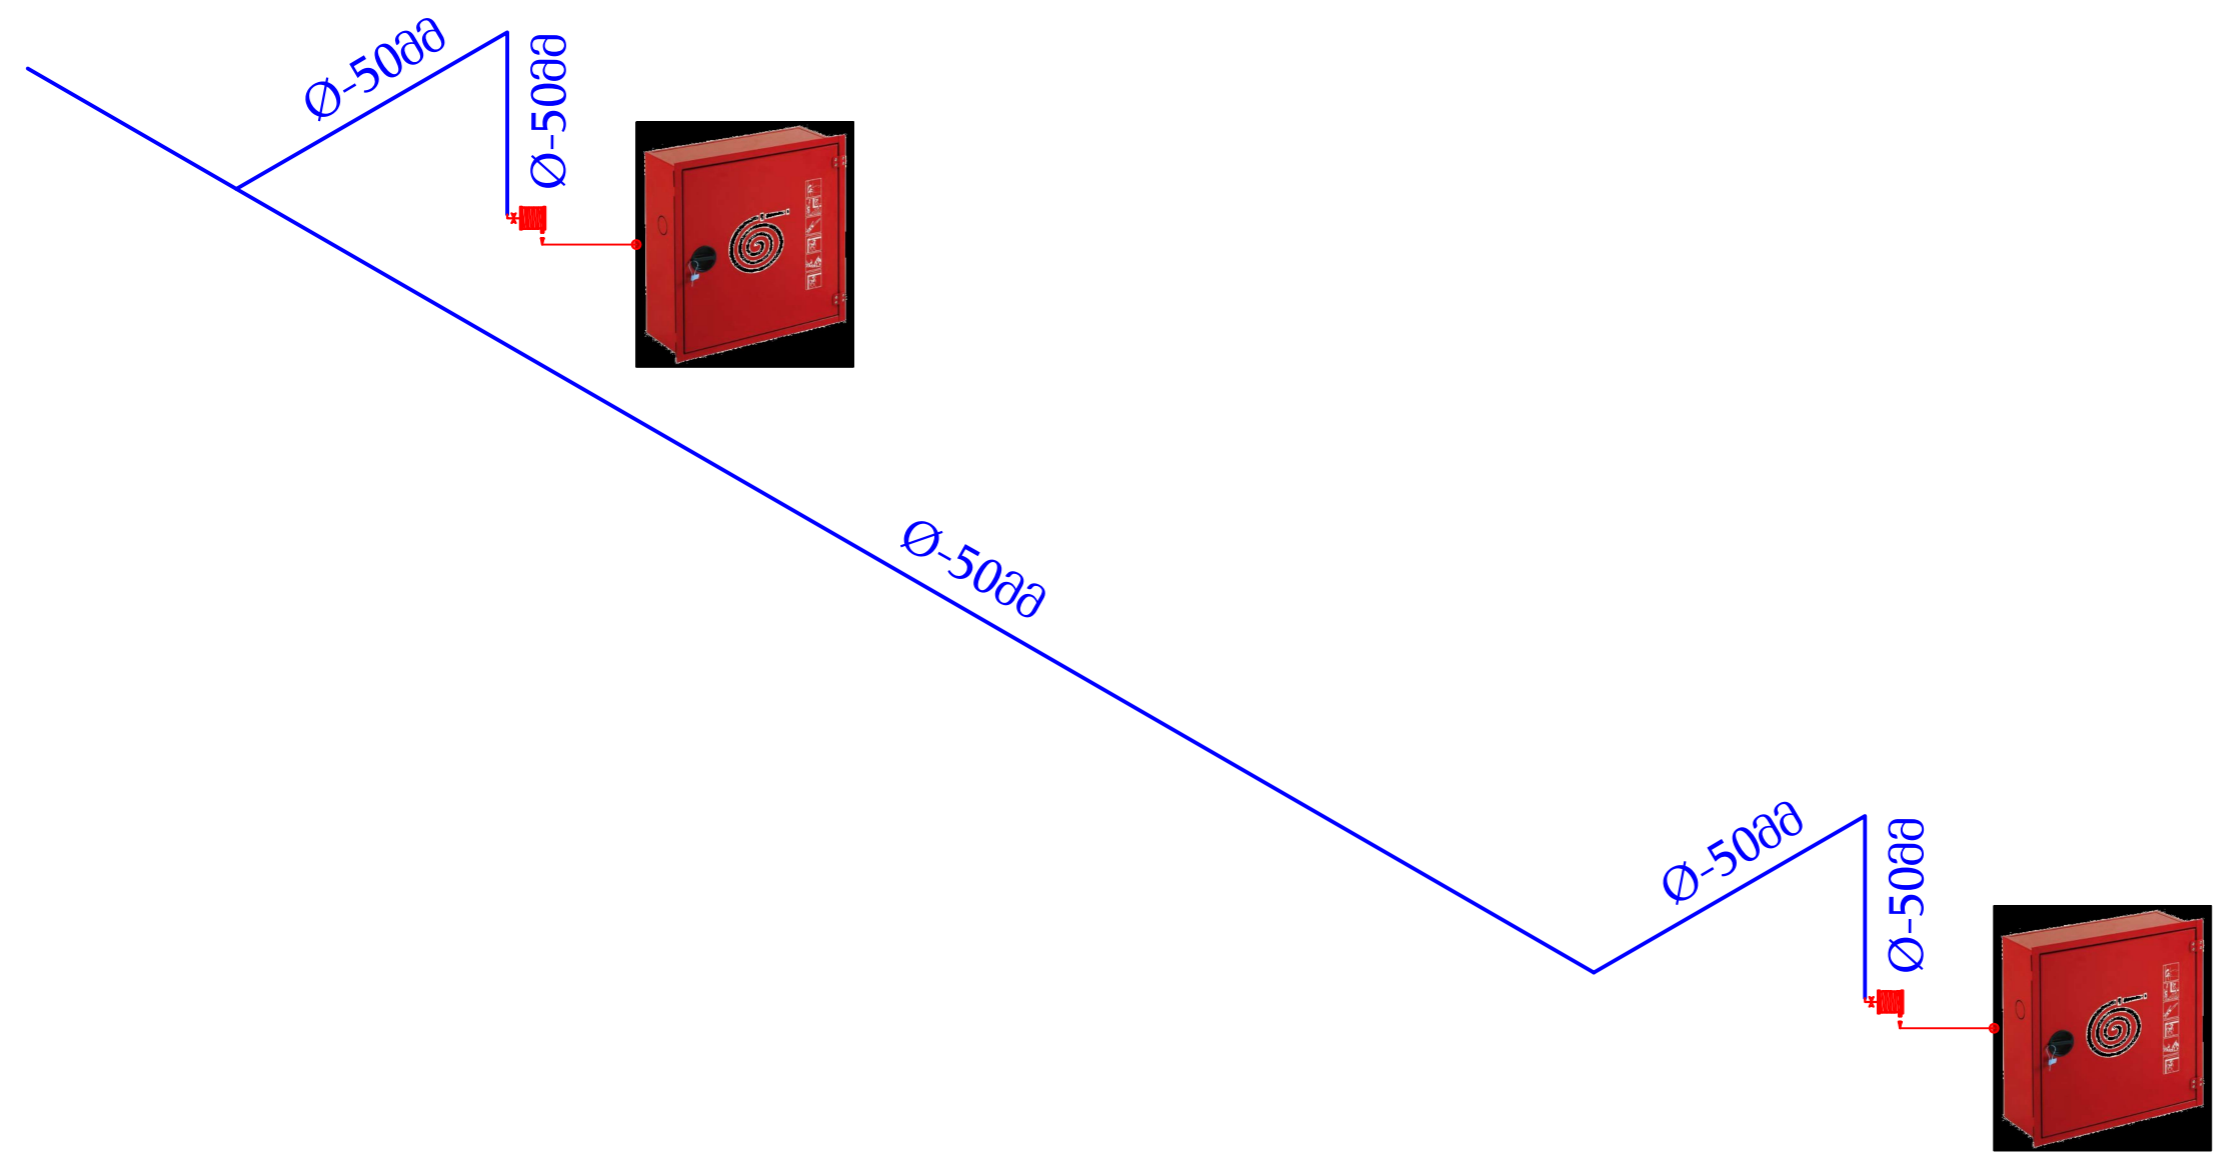

წყალმომარაგების ქსელის
ტრანშეის განივი კვეთი

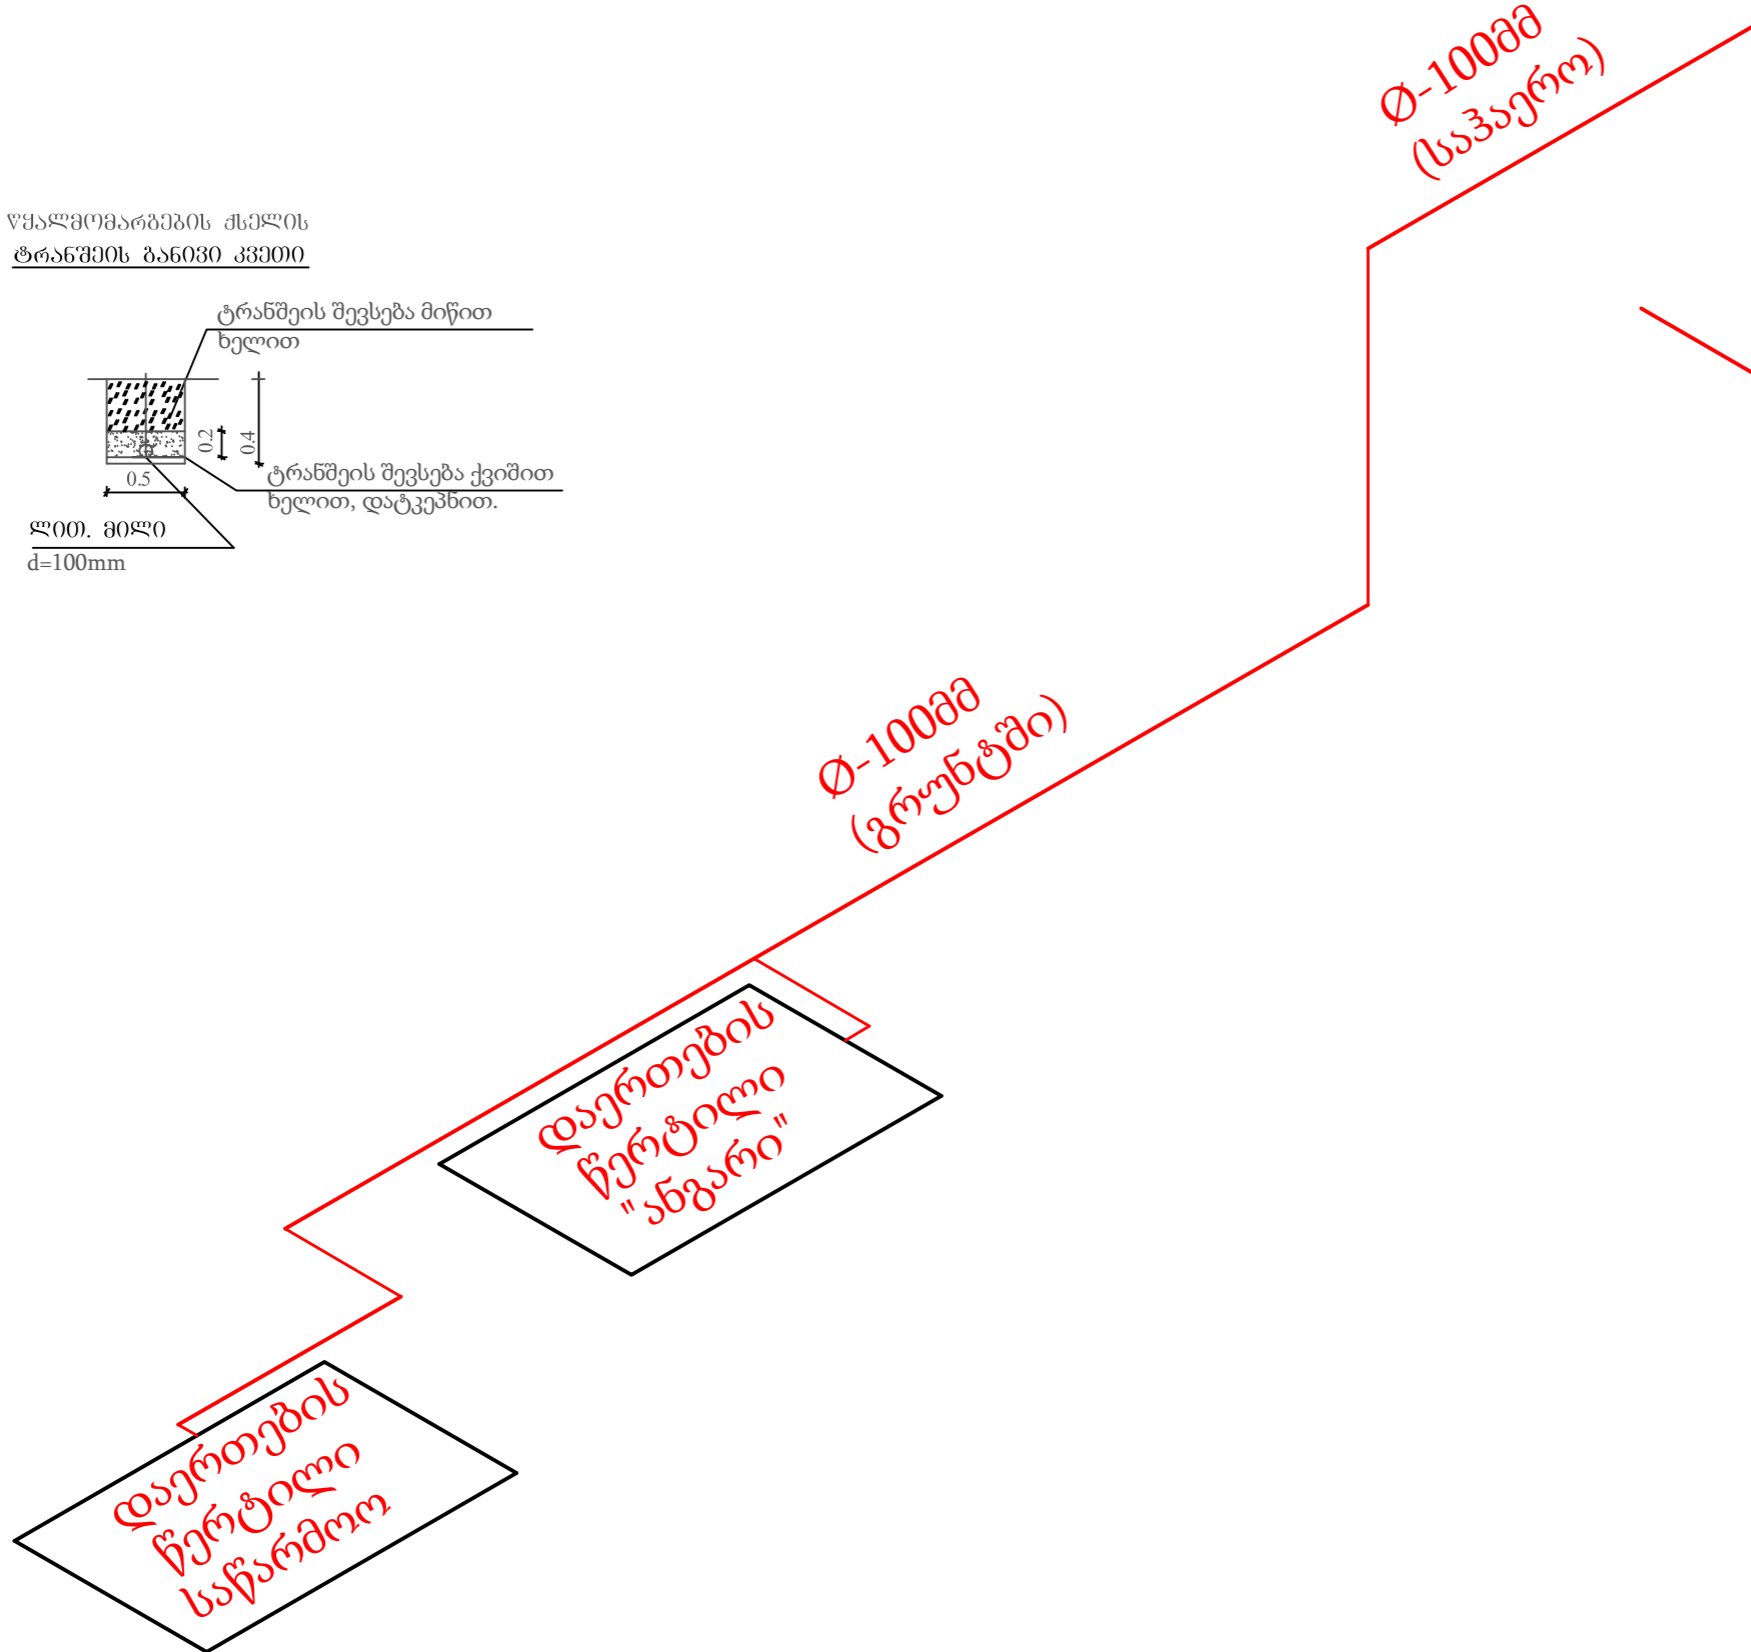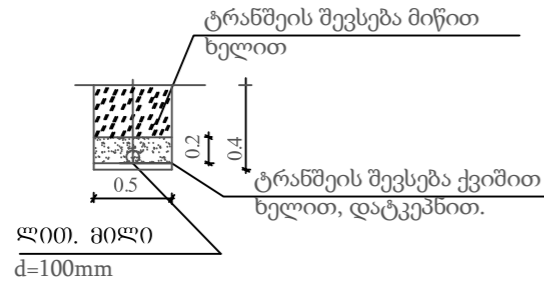

შპს არტ იდეა

დამკვეთი:

ბათუმის ნავსადგური

ნახაზის დასახელება

საწარმოო შენობისა და ანგარის გარე
წყალმომარაგების აქსონომეტრიული

პირობითი აღნიშვნა:

— ლითონის მილი Ø100მმ

შენიშვნა:

თანამდებობა	ხელმოწერა	გვარი
-------------	-----------	-------

დირექტორი		ზ. ბაგაშიძე
-----------	--	-------------

შეასრულა		ზ. ბაგაშიძე
----------	--	-------------

მასშტაბი:		სკეტი:
-----------	--	--------

თარიღი:		
---------	--	--



შპს არტ იდეა

დამკვეთი:

ბათუმის ნავსადგური

ნახაზის დასახელება

საწარმოო შენობისა და ანგარის გარე წყალმომარაგების აქსონომეტრიული

პირობითი აღნიშვნა:

— ლითონის მილი Ø100მმ

შენიშვნა:

თანამდებობა ხელმოწერა გვარი




დირექტორი *(Handwritten signature)* ბ. ბარამიძე

შეასრულა *(Handwritten signature)* ბ. ბარამიძე

მასშტაბი: *(Handwritten)* 1:1000 გვერდი:

თარიღი:

წყალმომარაგების ქსელის ტრანშეის განივი კვეთი

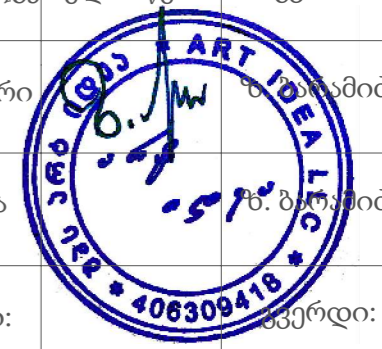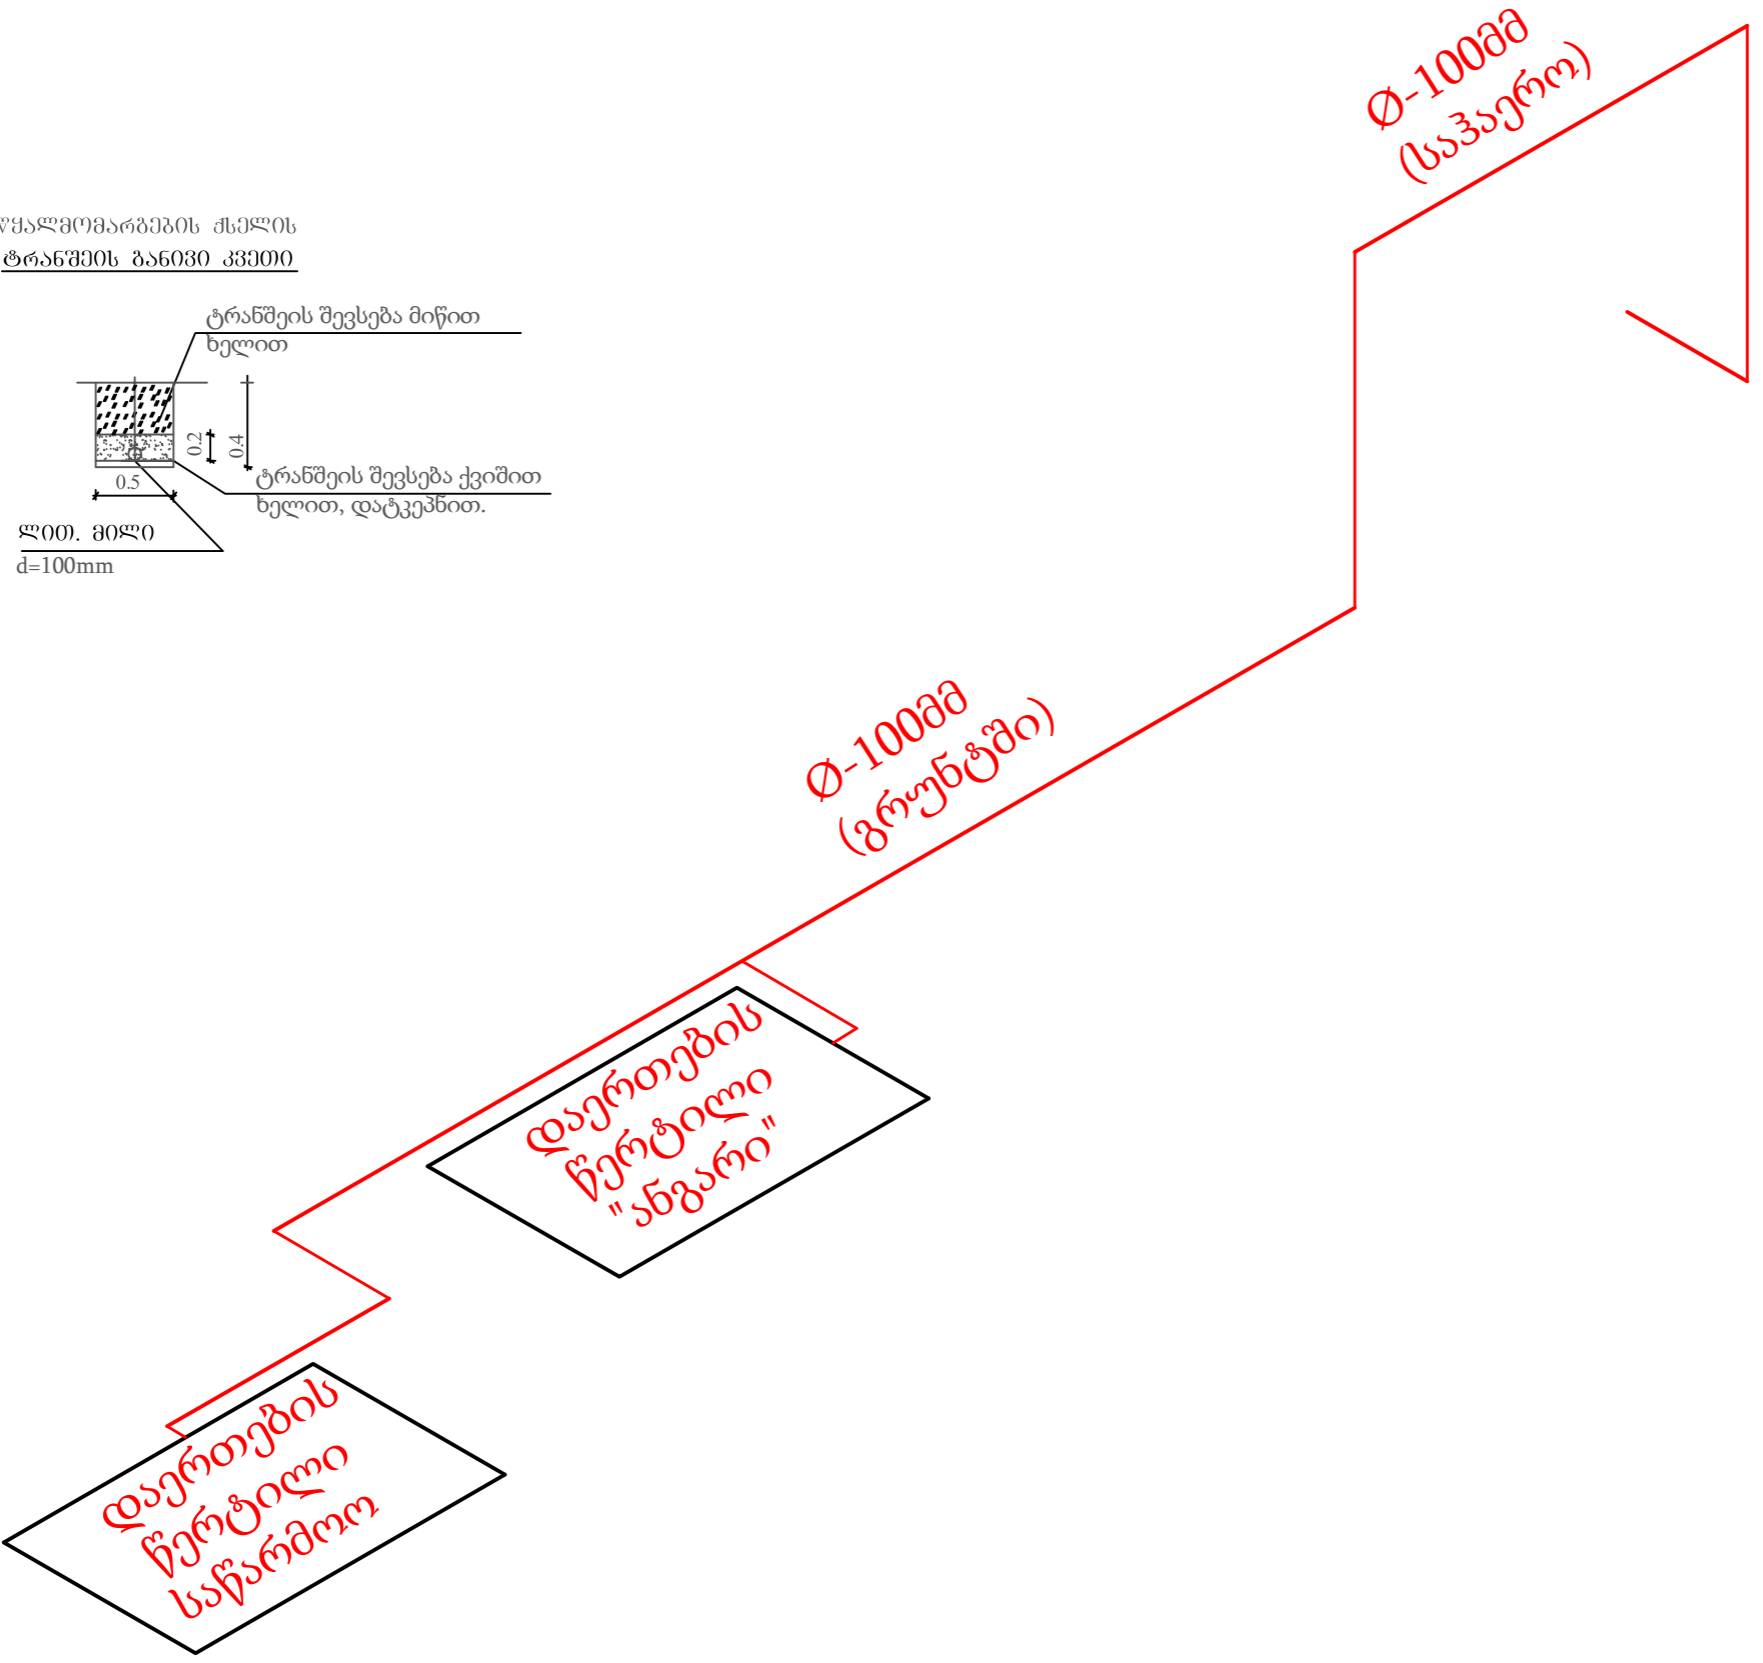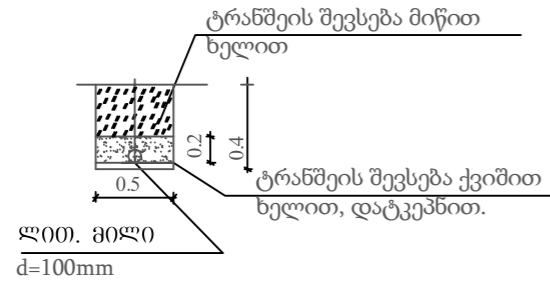



შპს არტ იდეა

დამკვეთი:

ბათუმის ნავსადგური

ნახაზის დასახელება

საწარმოო შენობაში სახანძრო კარადების მოწყობის გეგმა

პირობითი აღნიშვნა:

☒ – სახანძრო კარადა

შენიშვნა:



თანამდებობა ხელმოწერა გვარი

დირექტორი

შეასრულა

მასშტაბი:

თარიღი:

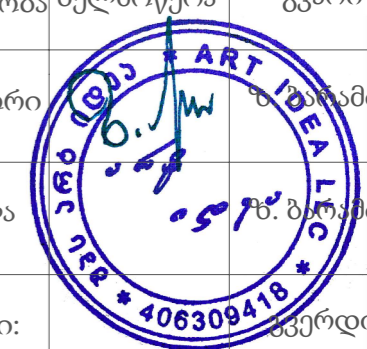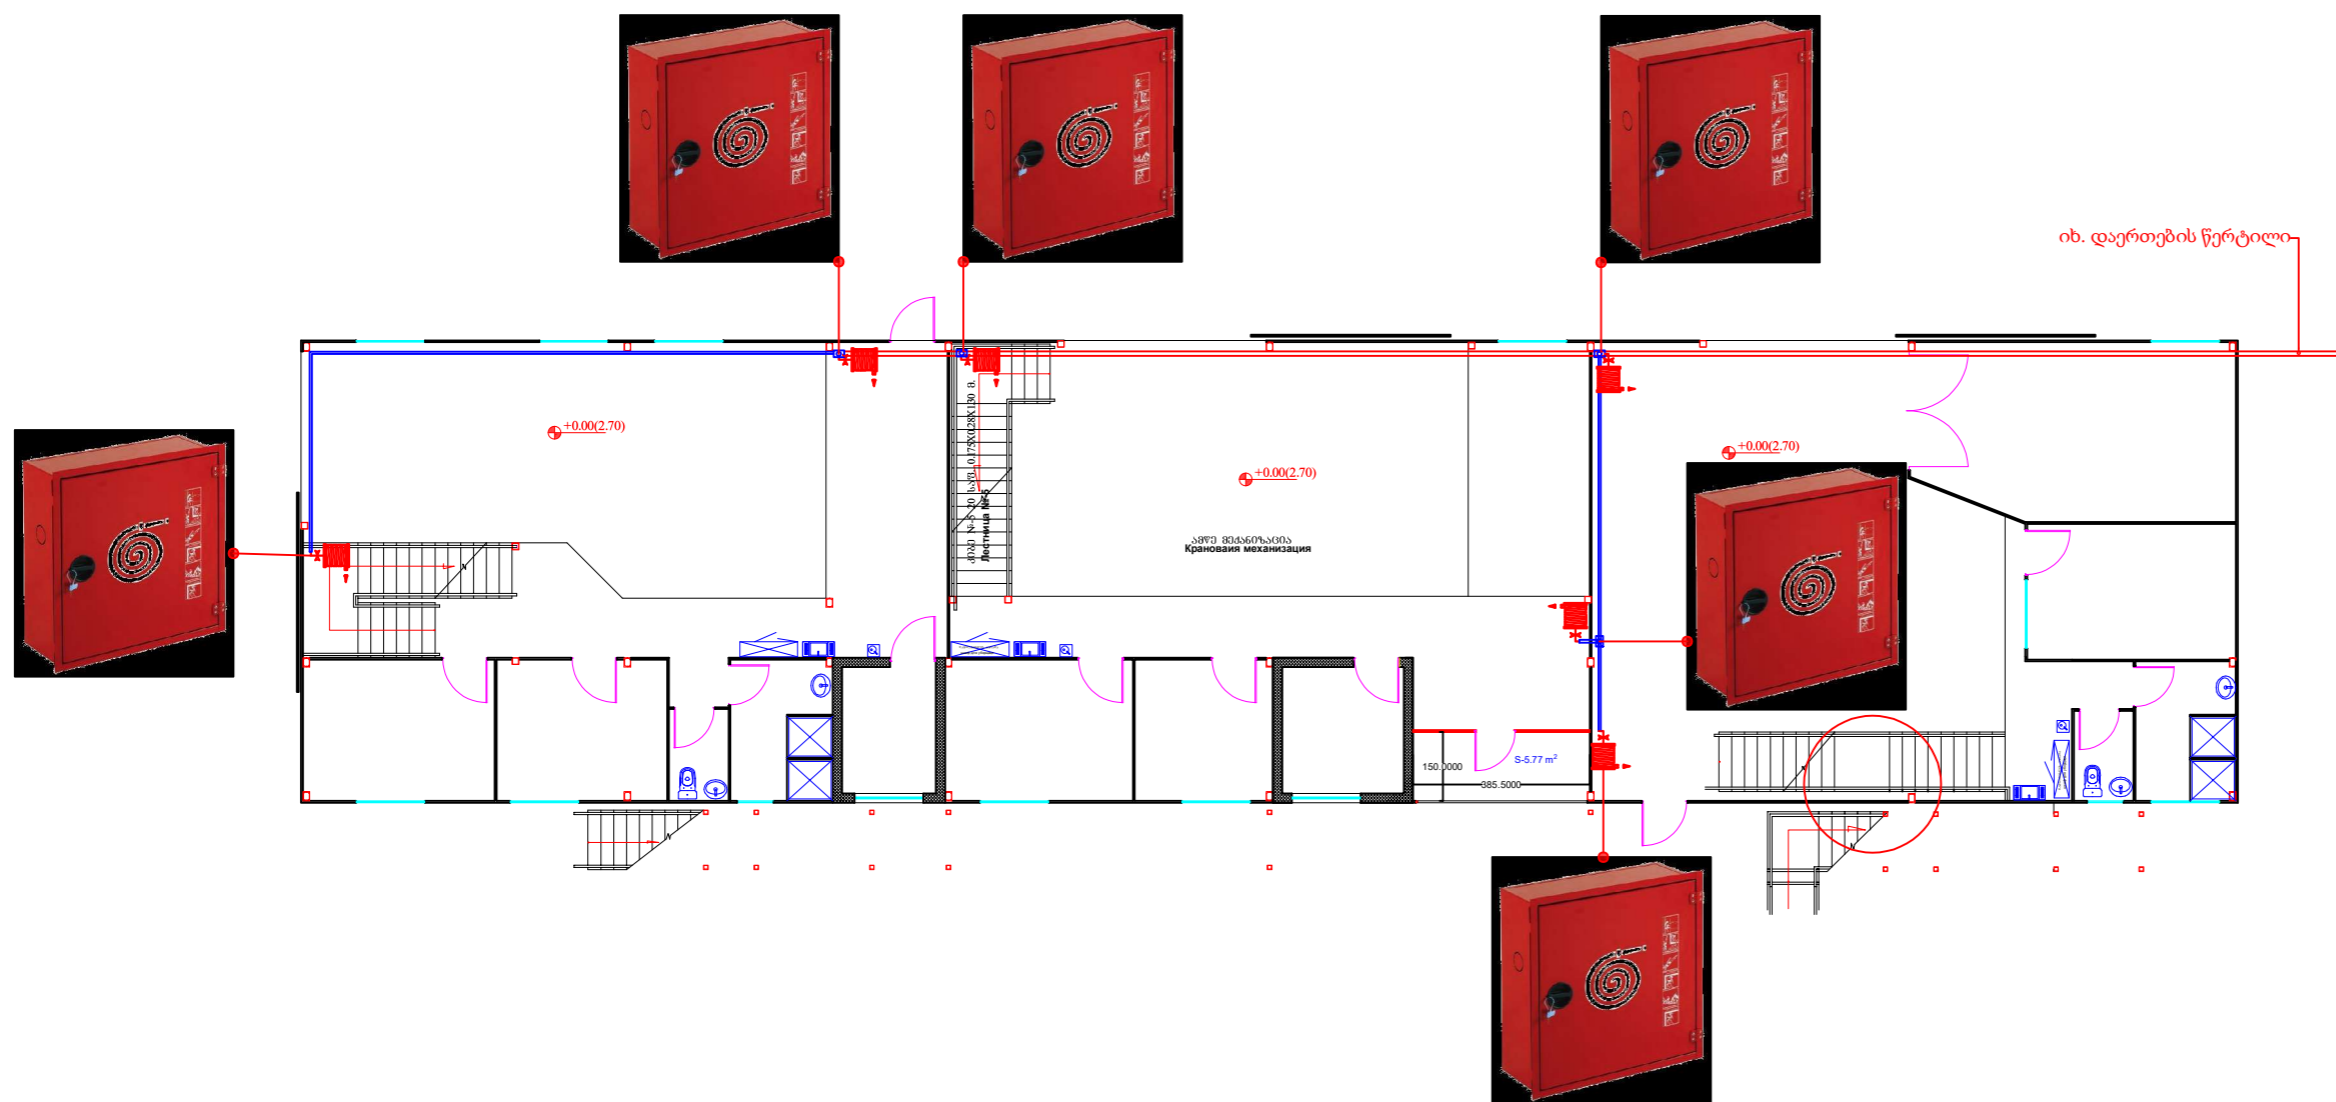



შპს არტ იდეა




დამკვეთი:

ბათუმის ნავსადგური


ნახაზის დასახელება

საწარმოო შენობაში სახანძრო
კარადების მოწყობის
აქსონომეტრიული გეგმა

პირობითი აღნიშვნა:

-  სახანძრო კარადა
-  ლითონის მილი Ø100მმ
-  ლითონის მილი Ø50მმ

შენიშვნა:

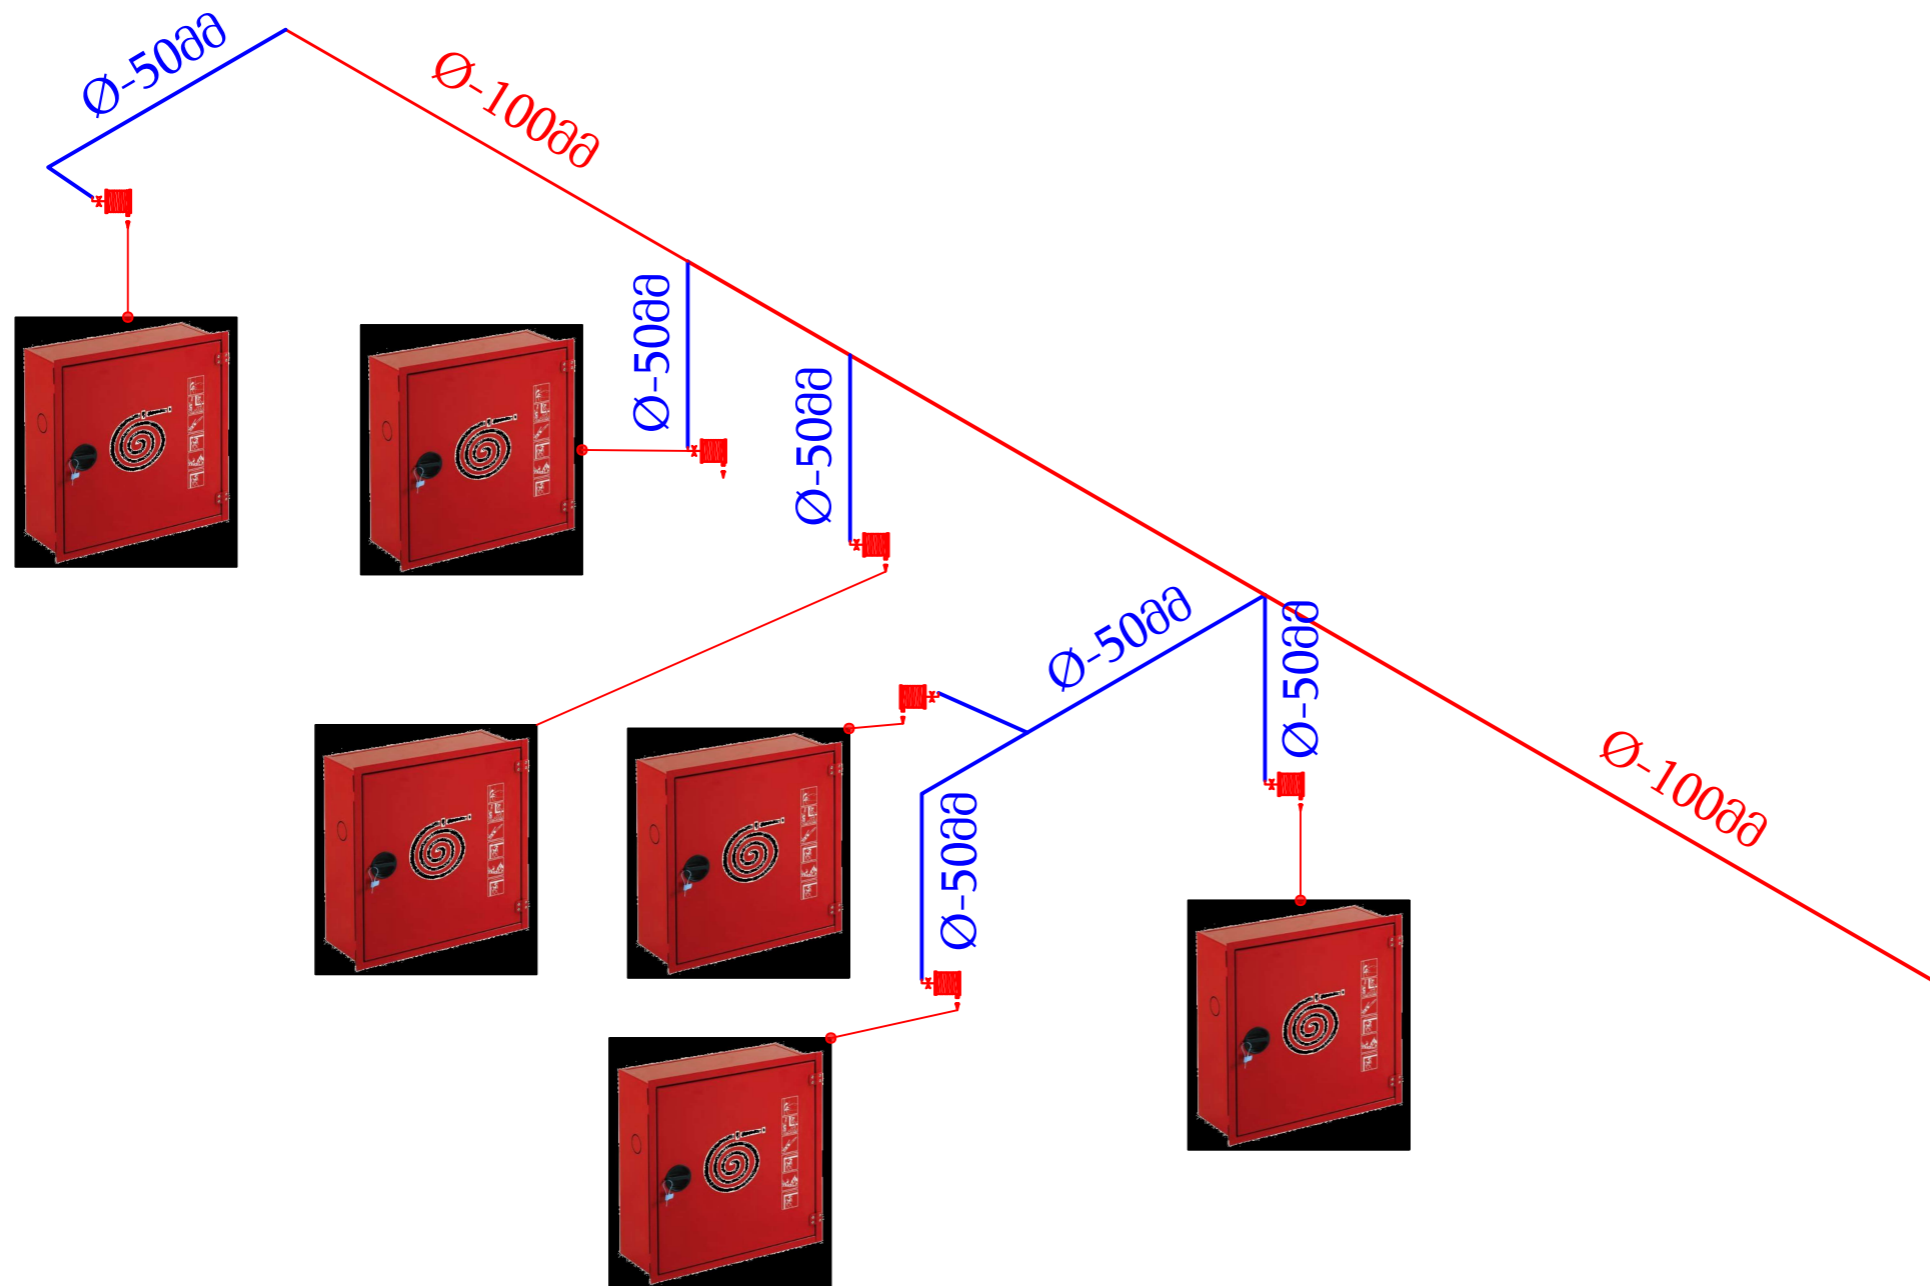


თანამდებობა ხელმოწერა გვარი

დირექტორი  ბარამიძე

შეასრულა  ბ. ბარამიძე

მასშტაბი:  გვერდი:

თარიღი:

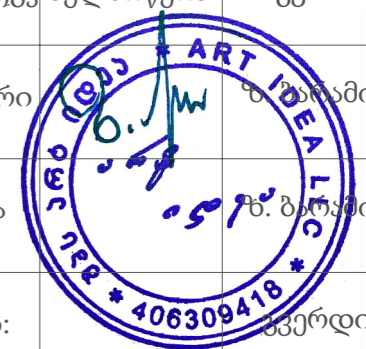



შპს არტ იდეა




დამკვეთი:

ბათუმის ნავსადგური

ნახაზის დასახელება


ანგარში სახანძრო კარადების მოწყობის აქსონომეტრიული გეგმა


პირობითი აღნიშვნა:

-  სახანძრო კარადა
-  ლითონის მილი Ø100მმ
-  ლითონის მილი Ø50მმ

შენიშვნა:

თანამდებობა	ხელმოწერა	გვარი
დირექტორი		ზ. ბარამიძე
შეასრულა		ზ. ბარამიძე
მასშტაბი:		შპერდი:
თარიღი:		

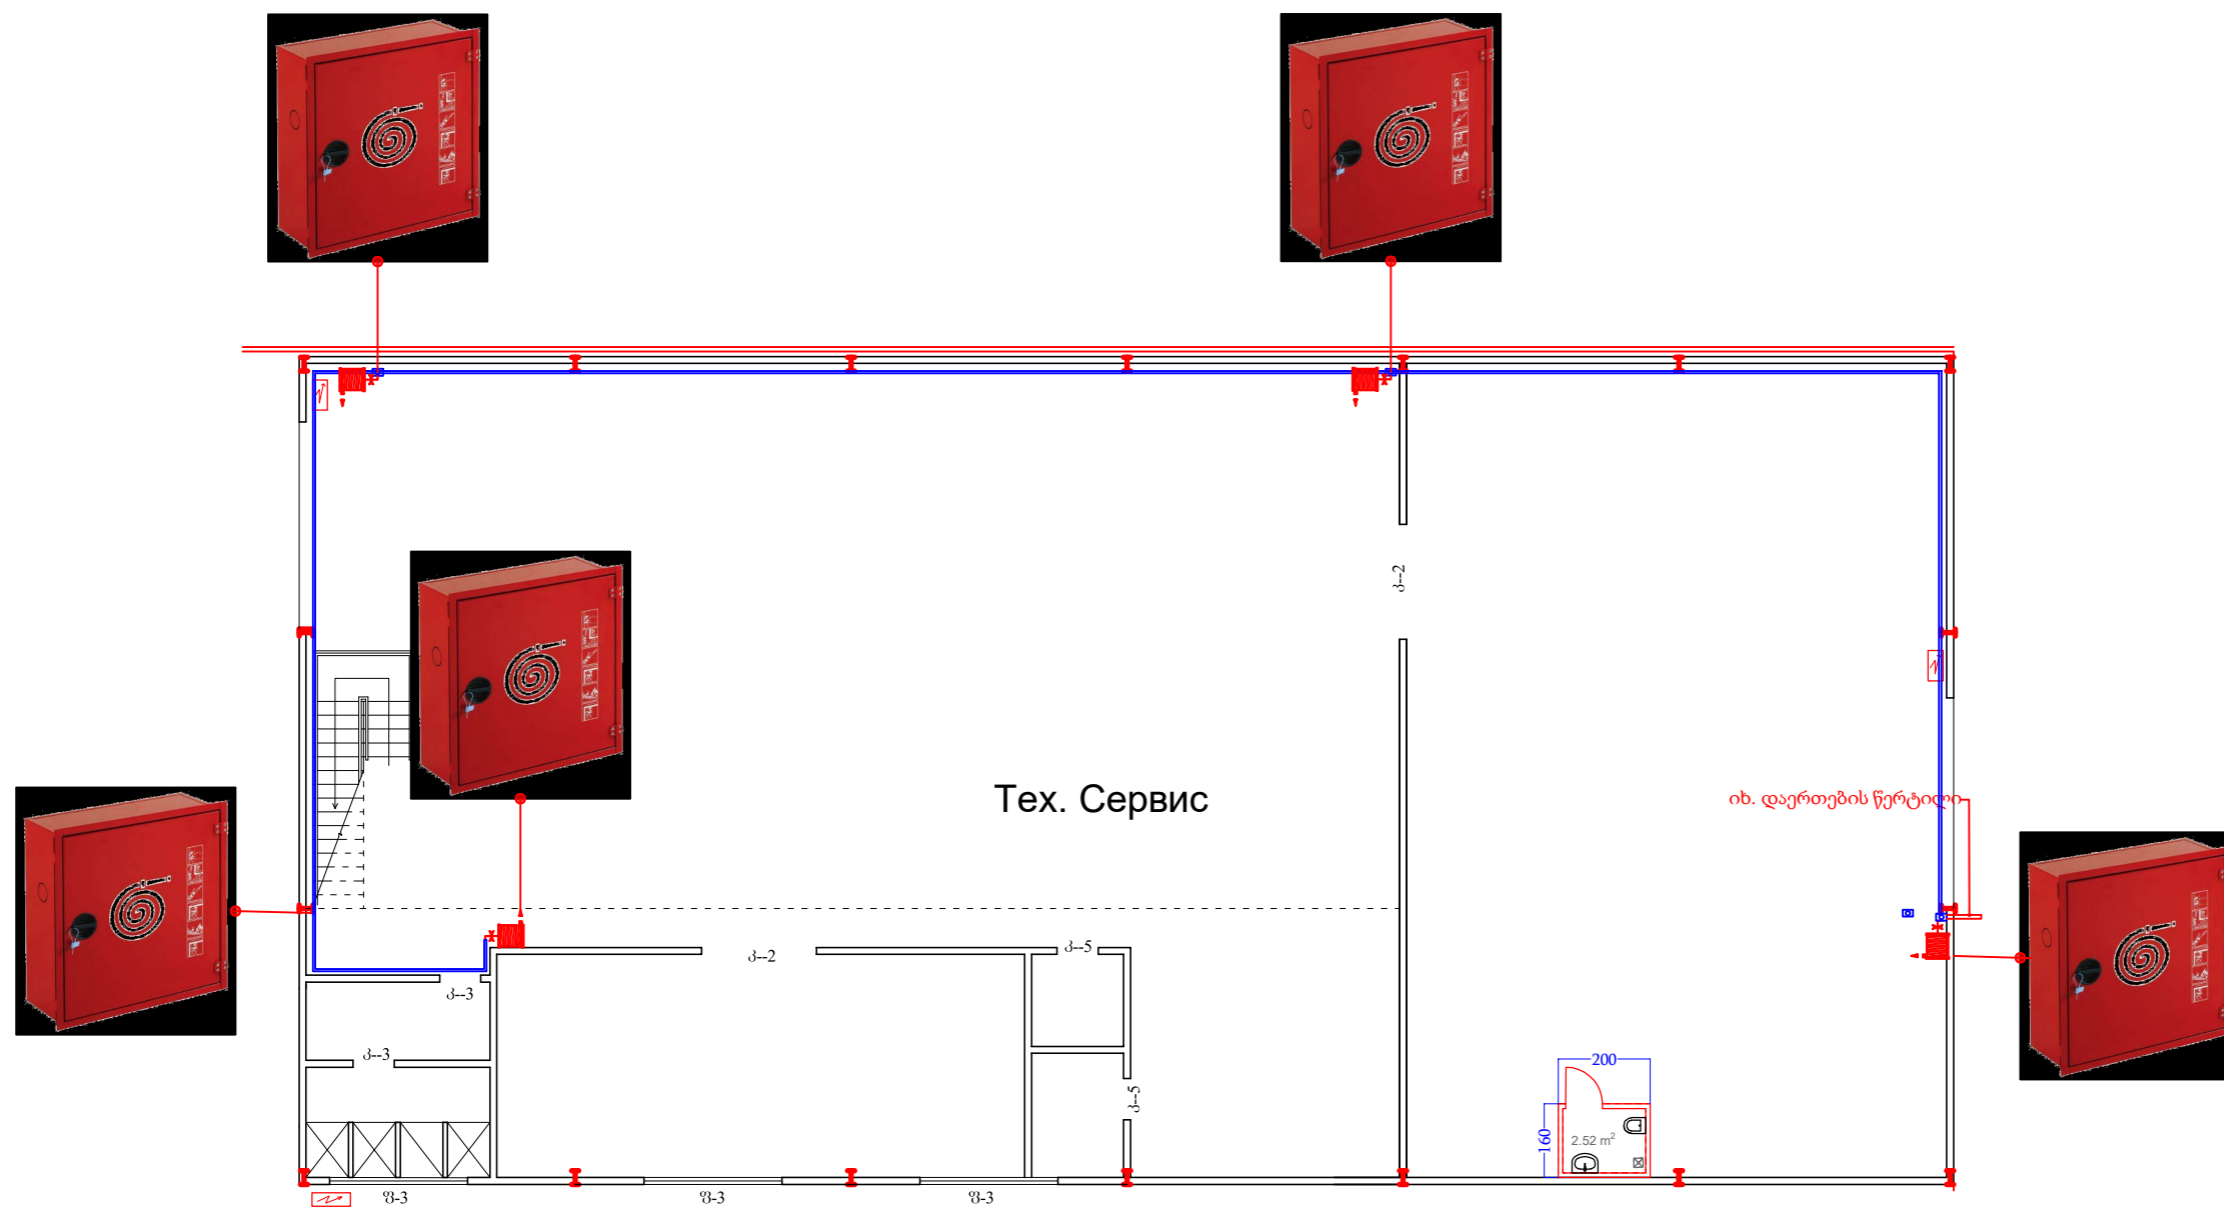

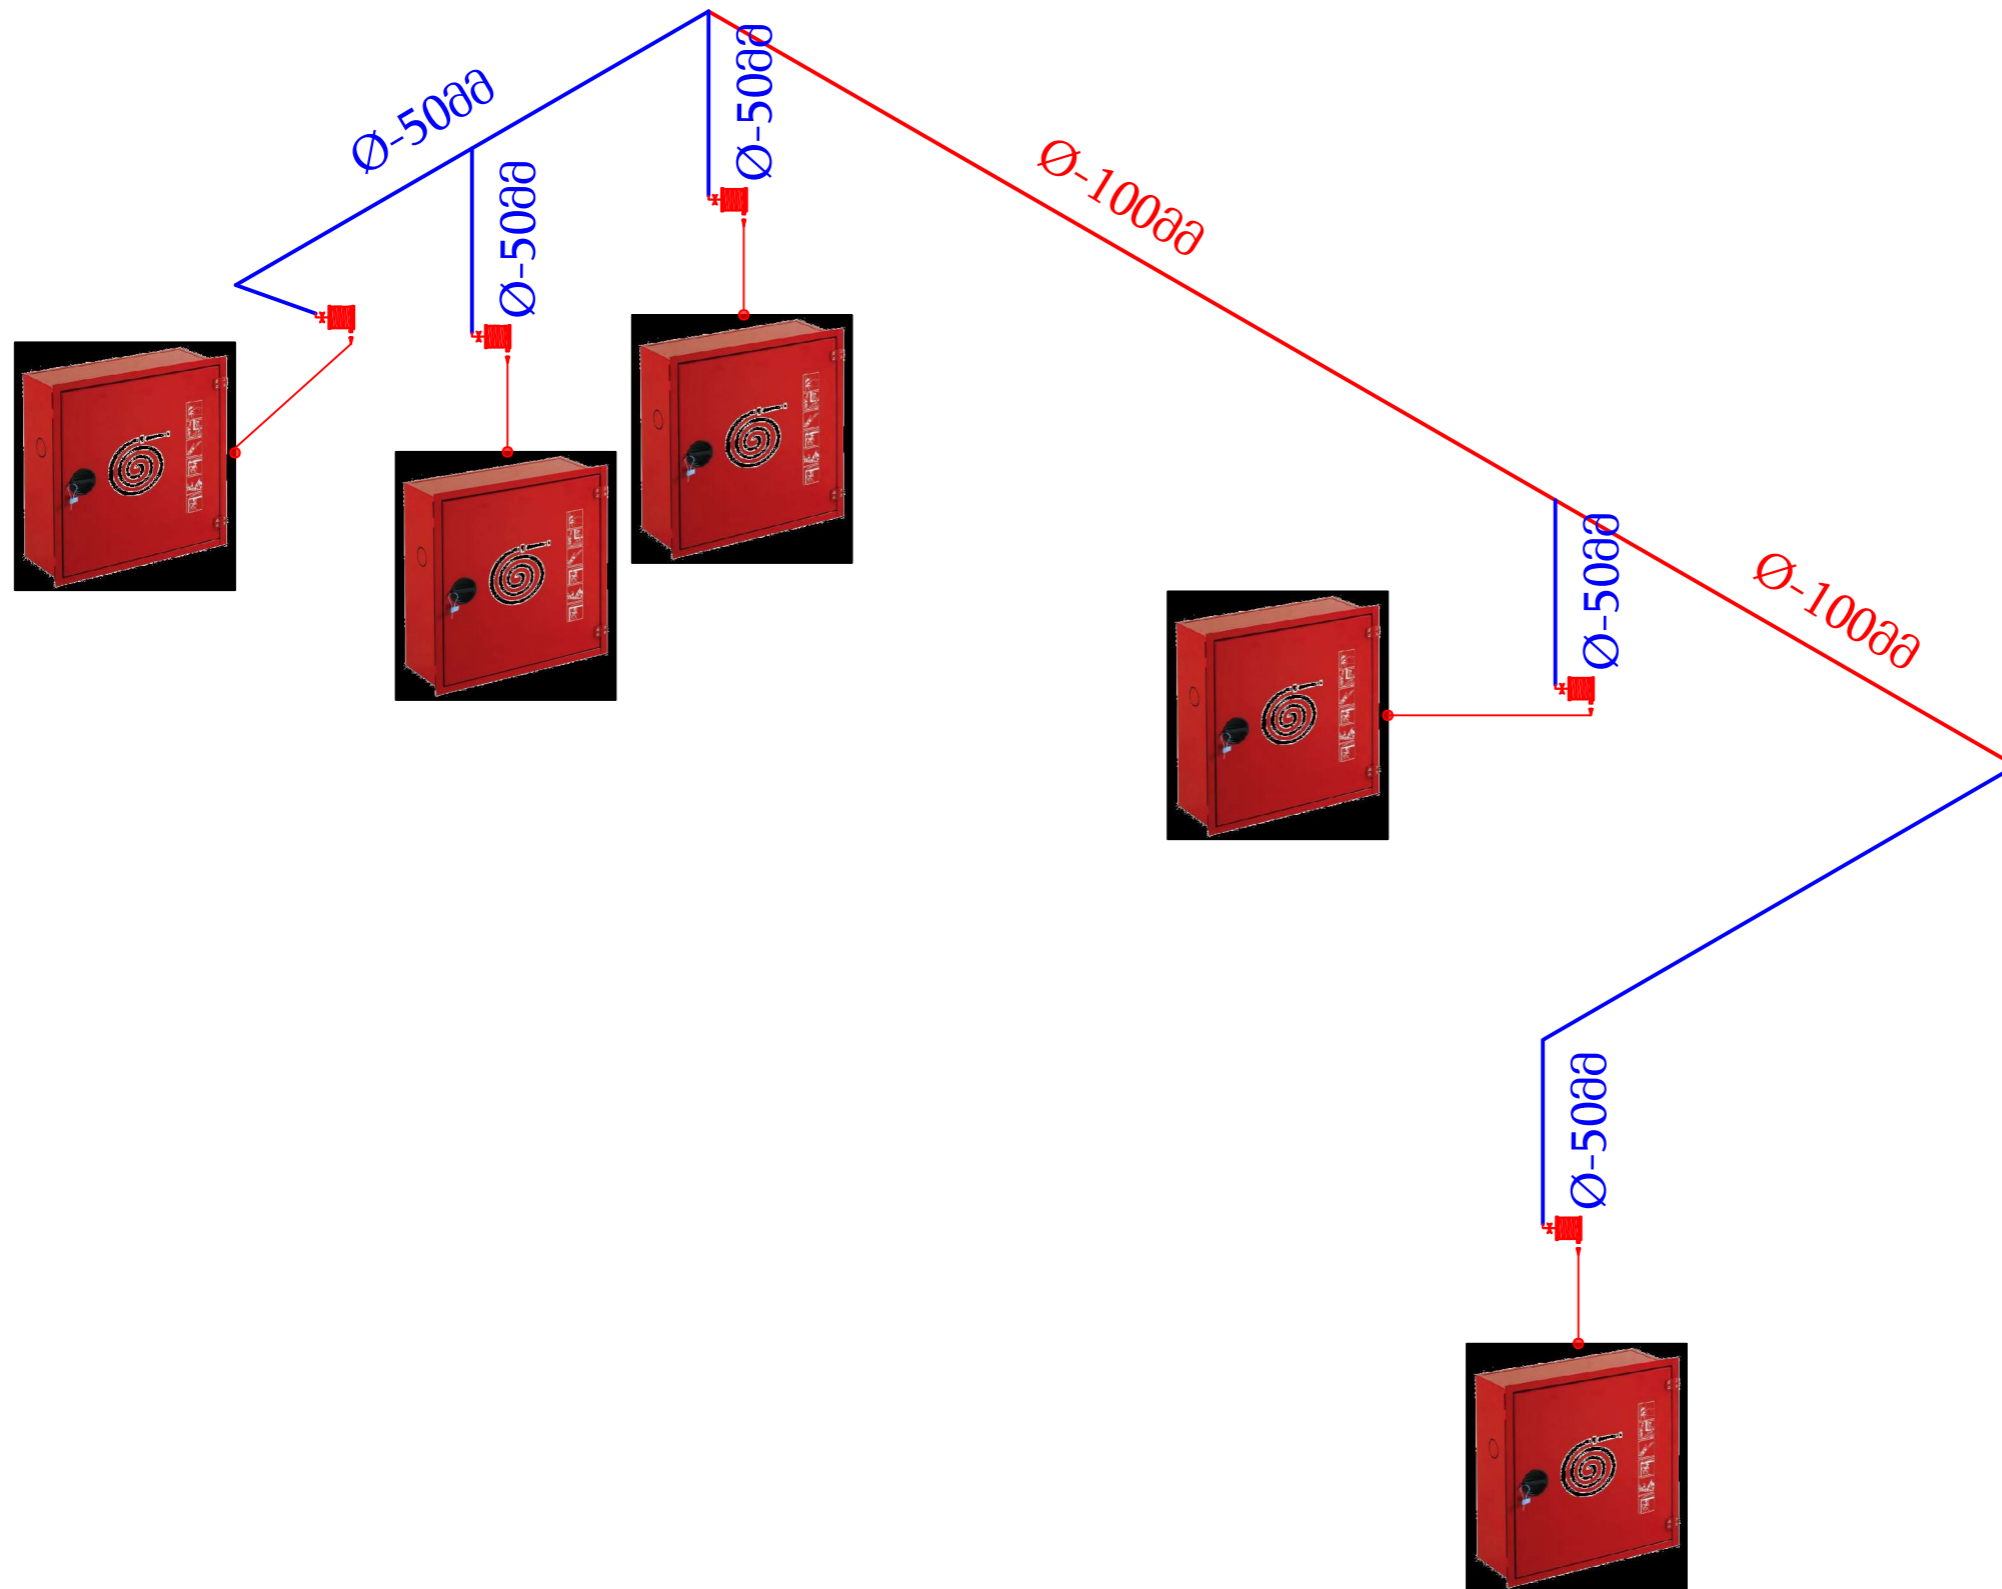

შპს არტ იდეა




დამკვეთი:

ბათუმის ნავსადგური

ნახაზის დასახელება

ანგარში სახანძრო კარადების მოწყობის აქსონომეტრიული გეგმა

პირობითი აღნიშვნა:

-  სახანძრო კარადა
-  ლითონის მილი Ø100მმ
-  ლითონის მილი Ø50მმ

შენიშვნა:

თანამდებობა	ხელმოწერა	გვარი
დირექტორი		ზ. ბარამიძე
შეასრულა		ზ. ბარამიძე
მასშტაბი:		გვერდი:
თარიღი:		

