

ავტობასამართი სადგური ქ. გურჯაანში,
თავისუფლების ქ. №6

(საშემსრულებლო პროექტი)

შ.პ.ს. "აი სი ბრუპი"-ს
დირექტორი:

/დ. ჭურღულაშვილი/






№№	დასახელება
1	ა.ბ.ს.-ის ადმინისტრაციული შენობა
2	ნავთობპროდუქტების მარიბეგები დისპენსერები ვარდულის ქვეშ
3	ნავთობპროდუქტების მიწისქვეშა რეზერვუარები
4	სანატონი
5	კაფე
6	ელ. გენერატორი
7	ვანგონები
8	საპარკინგო

2ქს

SOCAR "SOCAR GEORGIA PETROLEUM"	დამკვეთი: შ.პ.ს. "აი სი ბრუკი"		შემსრულებელი:	
	L.T.D. "IC GROUP"			
არქიტექტურული ნაწილი	დირექტორი	დ. ჯურულაყვილი		
ავტობიომეტრი საღებრი ქ. გურჯაანში, თავისუფლების ქ. №6 (საშემსრულებლო კომპლექტი)	შემსრულებელი	დ. ჯურულაყვილი		
გენერალური გეგმა (საშემსრულებლო)	სტადია მ.პ.	მასშტაბი 1:100	ფურცელი 2	ფორმატი A-3


აღმინისტრაციული შენობის და ვარდულის გეგმა
(საშემსრულებლო)
მ. 1:100

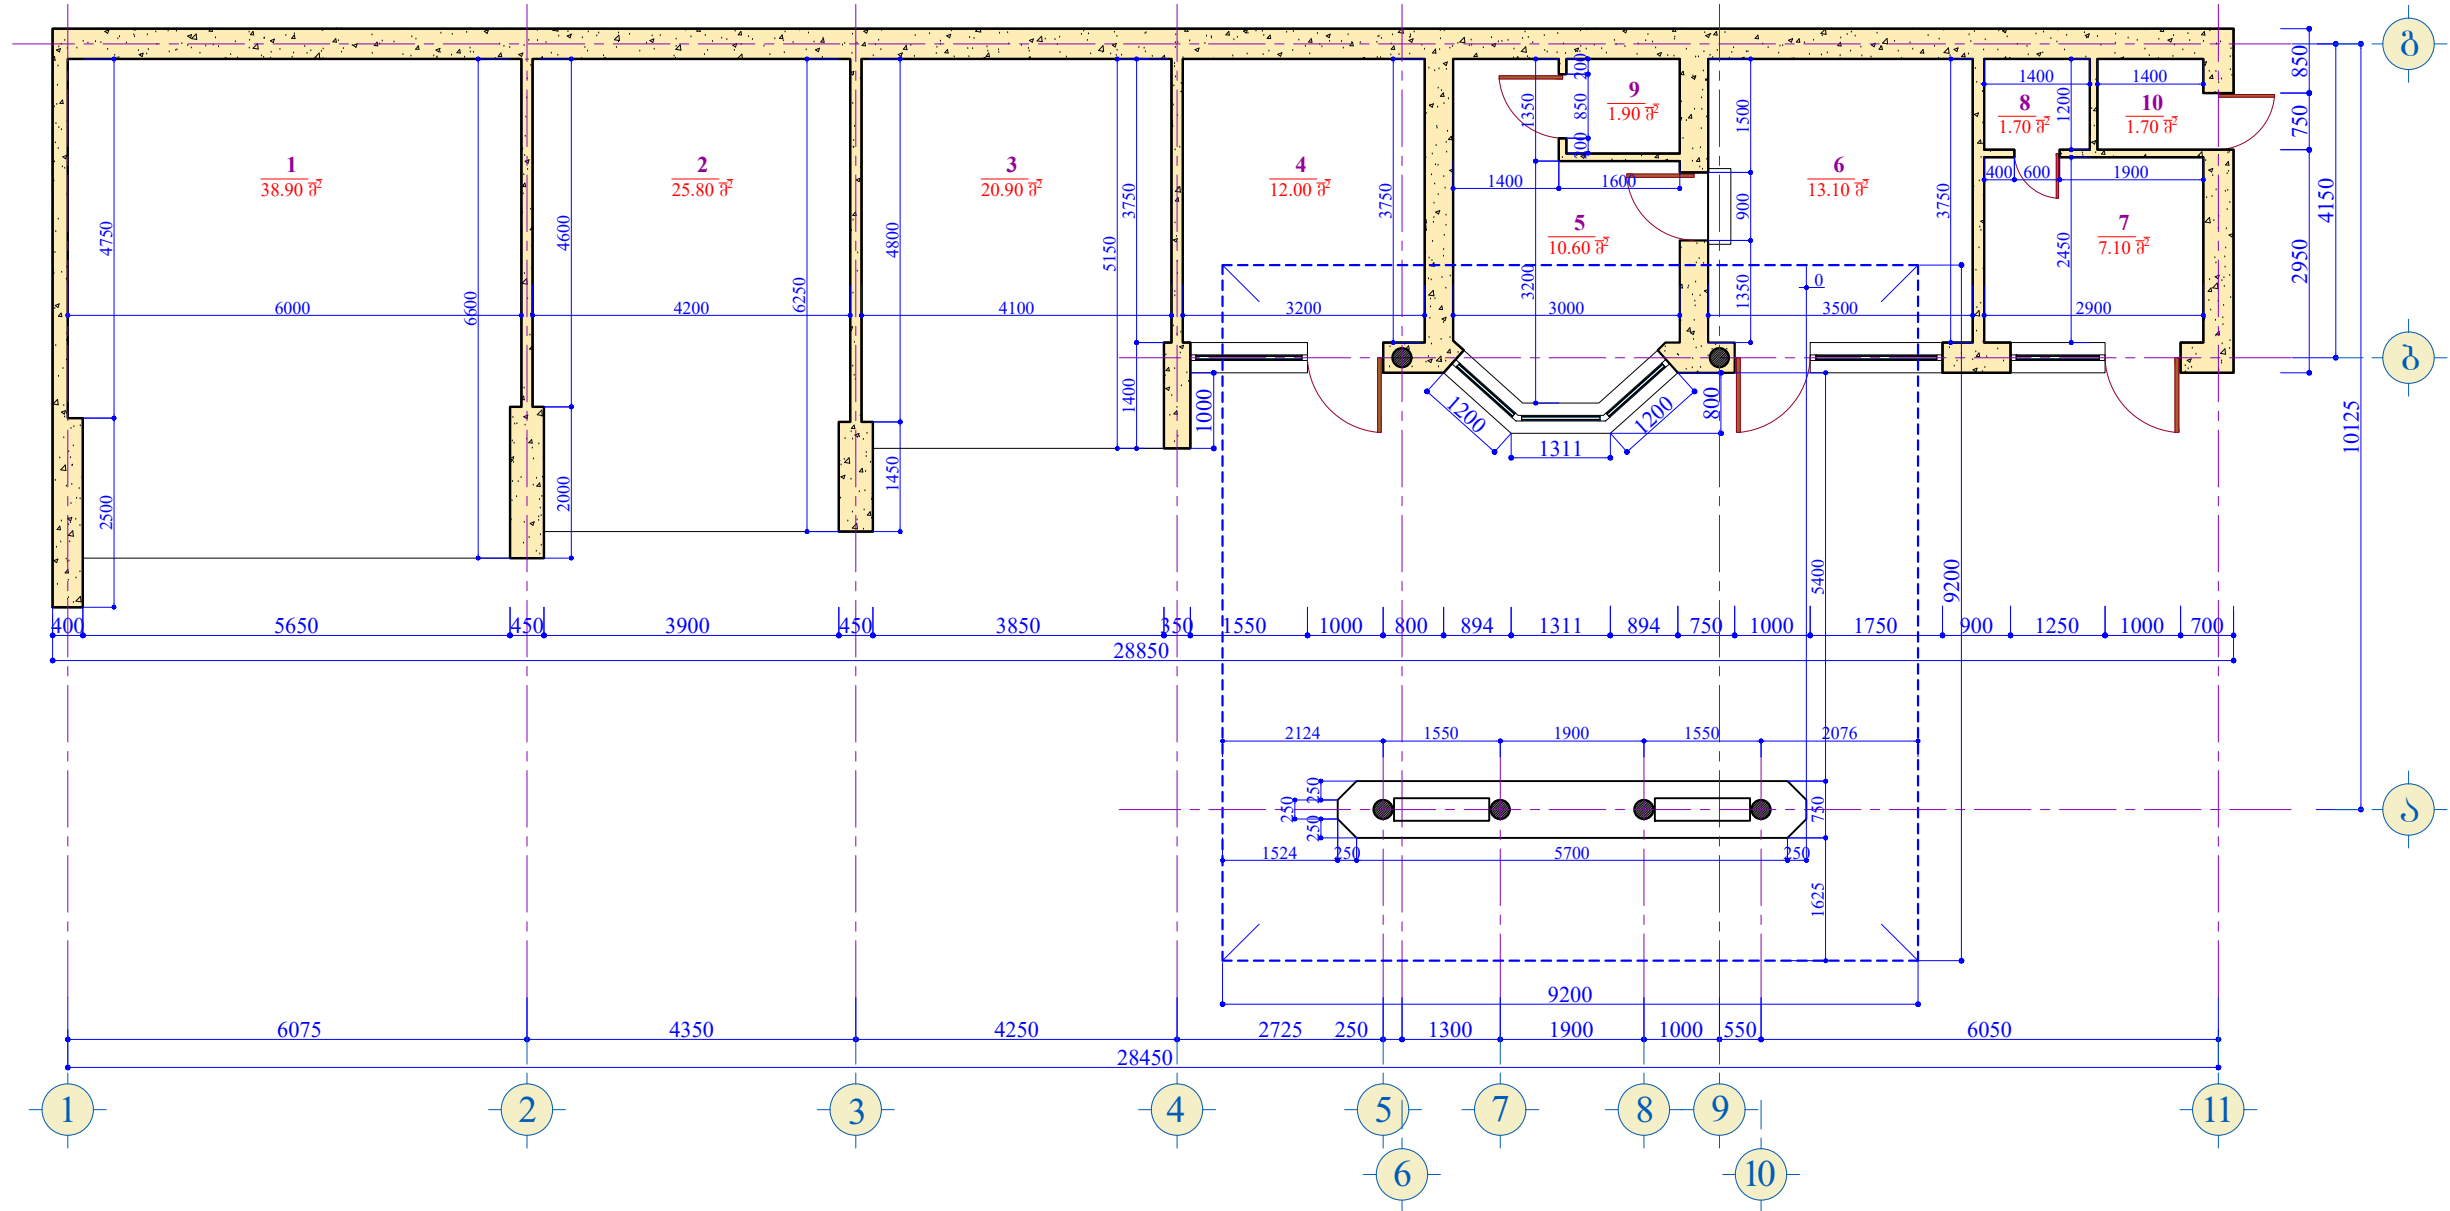




ქმსკლიკაცია:

- 1. ტექ. მომსახურების ბოქსი ----- 38.90 მ².
- 2. ტექ. მომსახურების ბოქსი ----- 25.80 მ².
- 3. ტექ. მომსახურების ბოქსი ----- 20.90 მ².
- 4. ღამხმარე სათიანესი ----- 12.00 მ².
- 5. ოფისი ----- 10.60 მ².
- 6. საოკუპატორი ----- 13.10 მ².
- 7. სამსარეულო-სასადილო ----- 7.10 მ².
- 8. W.C. ----- 1.70 მ².
- 9. W.C. ----- 1.90 მ².
- 10. W.C. ----- 1.70 მ².

სულ საერთო ფართი: ----- 133.70 მ².

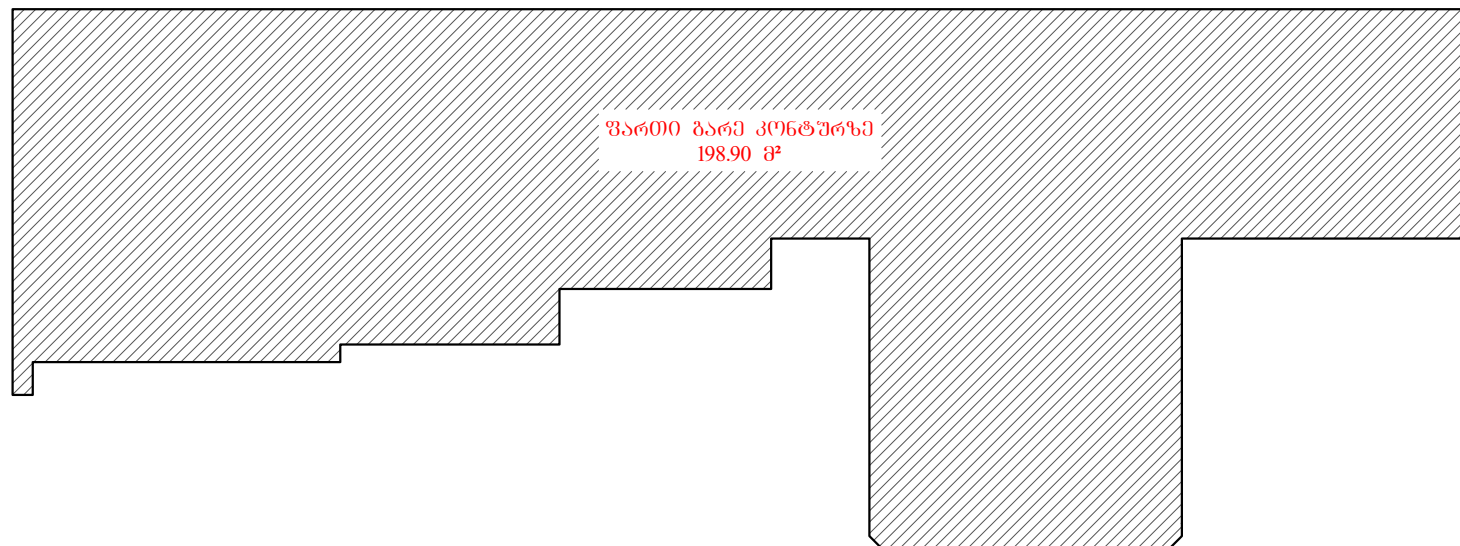


SOCAR "SOCAR GEORGIA PETROLEUM"	დამკვეთი: შ.პ.ს. "აი სი ბრუკი"	შემსრულებელი: L.T.D. "IC GROUP"		
	არქიტექტურული ნაწილი	ღირებულება	დ. პურულაშვილი	
ავტობიომარტი საღებრი ქ. გურჯაანში, თაყვისუფლის ქ. №6 (საშემსრულებლო კომპლ.)	შემსრულა	დ. პურულაშვილი		
აღმინისტრაციული შენობის და ვარდულის გეგმა (საშემსრულებლო)	სტადია	მასშტაბი	ფურცელი	ფორმატი
	მ.პ.	1:100	2	A-3

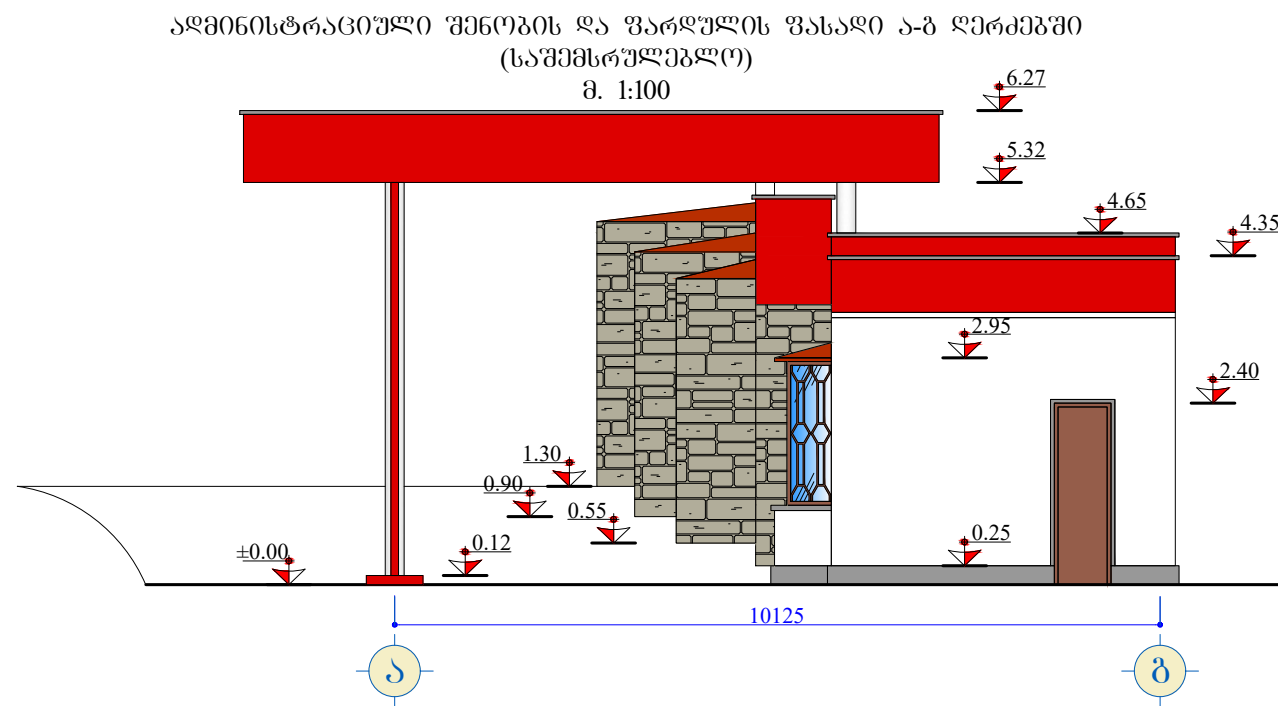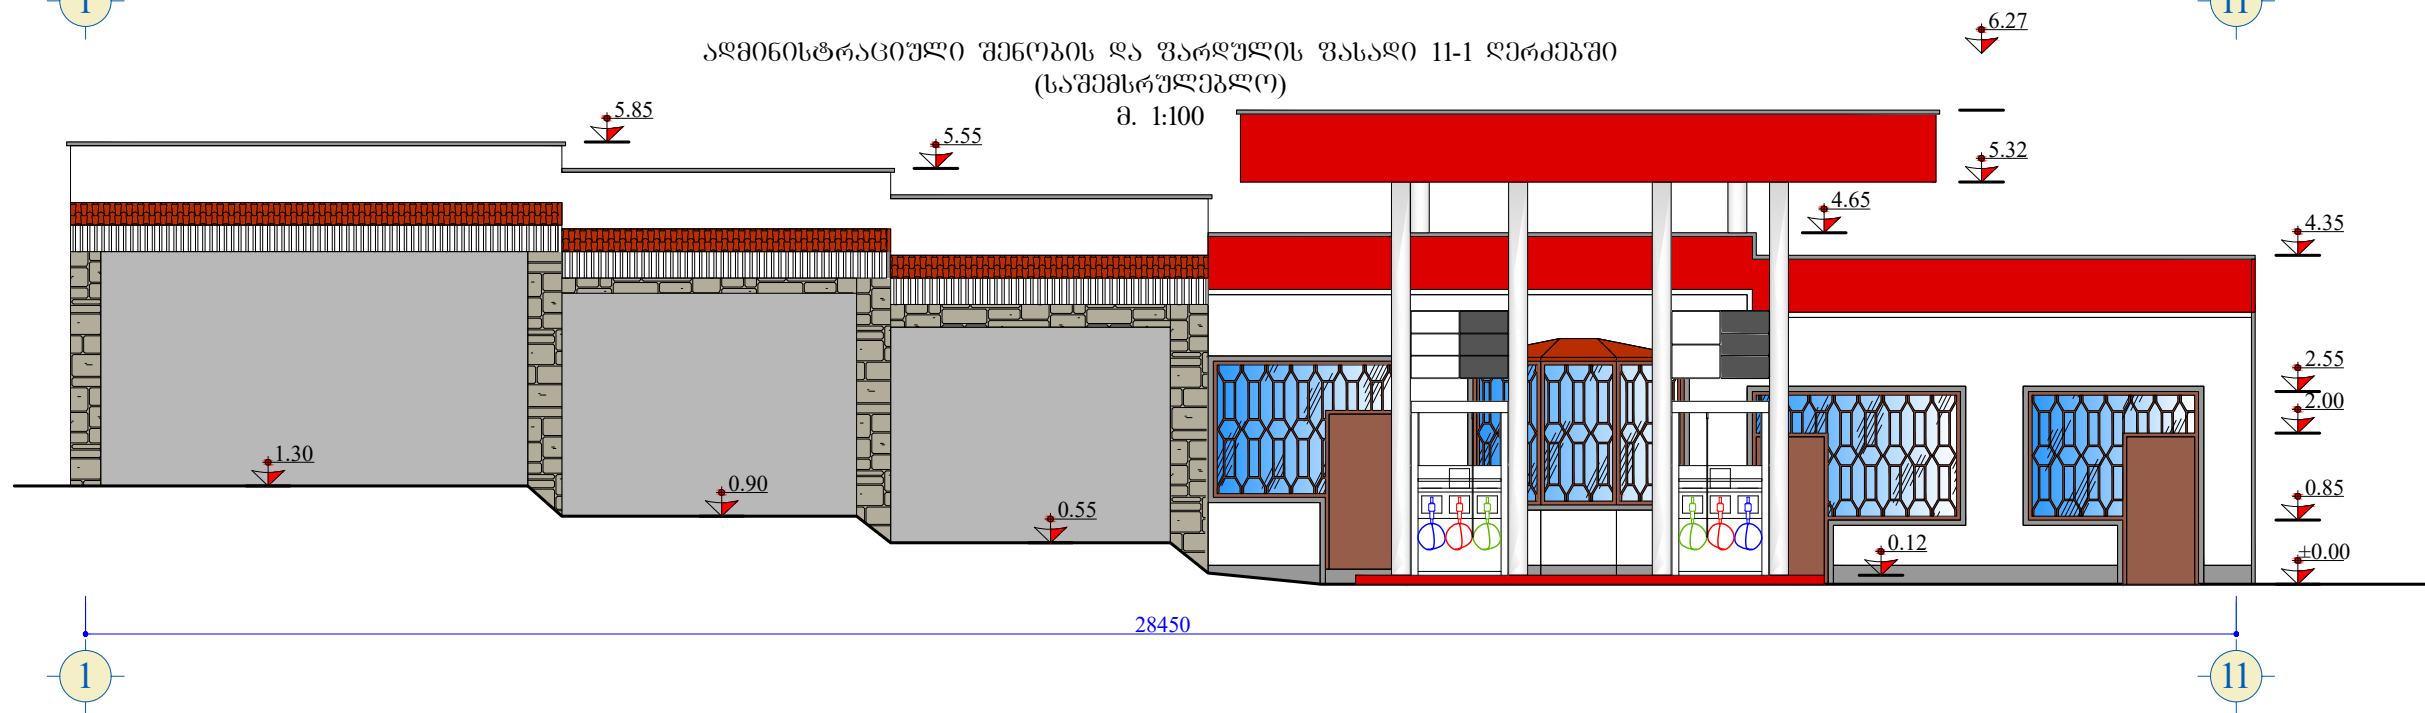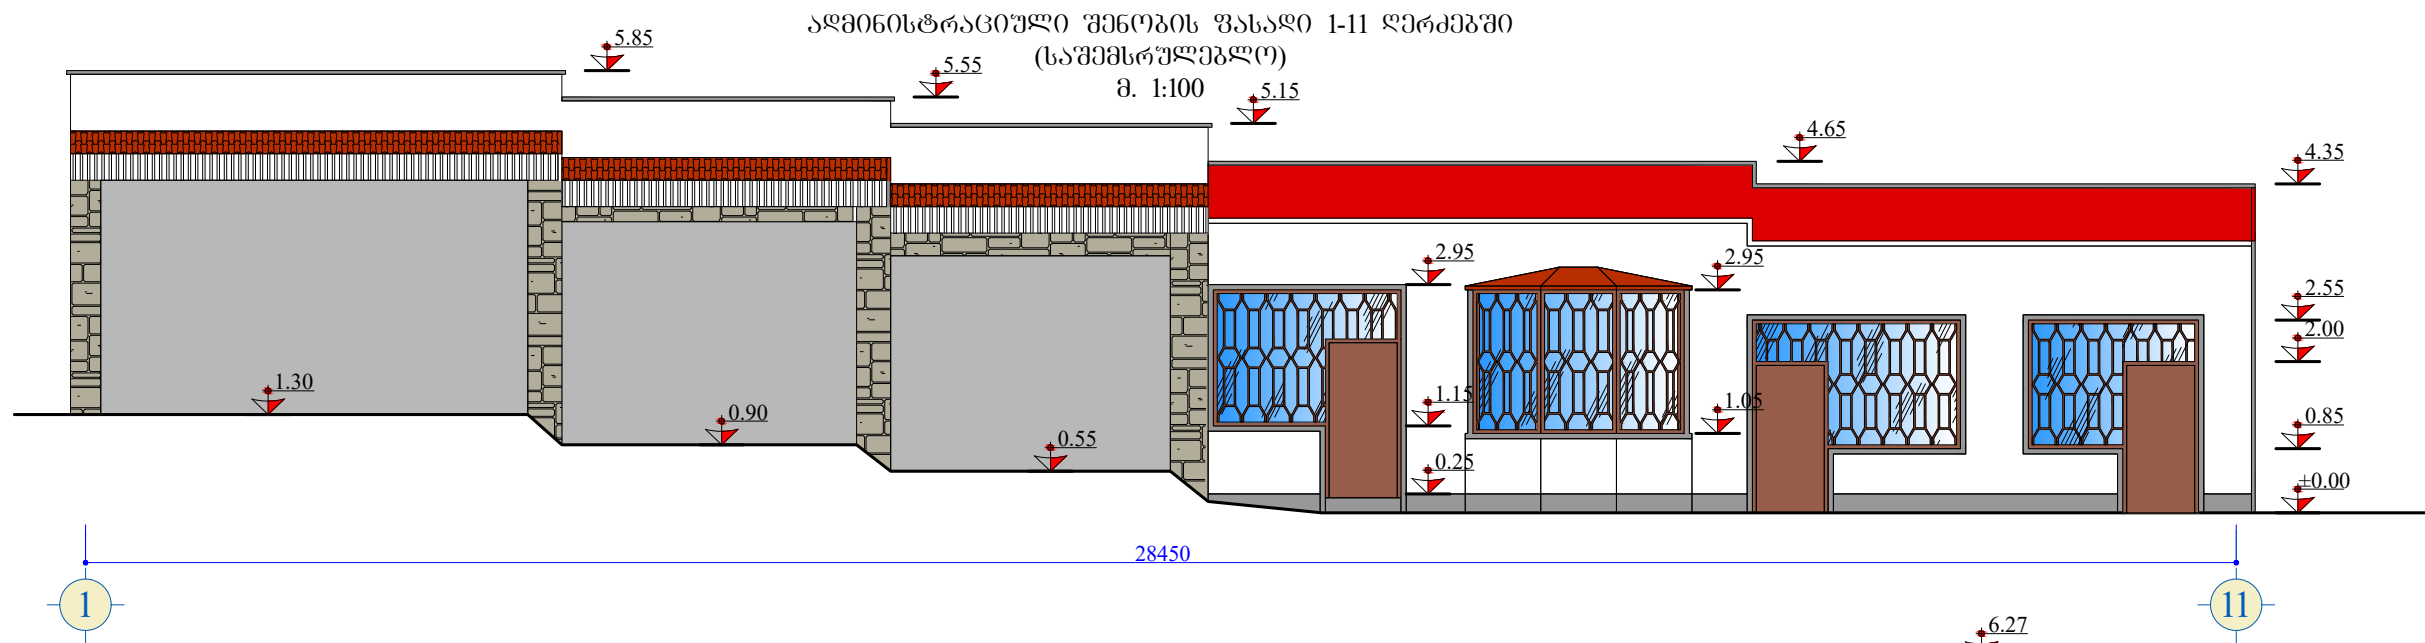


SOCAR "SOCAR GEORGIA PETROLEUM"	დამკვეთი:	შ.პ.ს. "აი სი ბრუპი"		შემსრულებელი:
	არქიტექტურული ნაწილი	ლიქმტორი		დ. ჯურულაყვილი
ავტობიზნამართი საღებრი ქ. გურჯაანში, თაყისუფლების ქ. №6 (საშემსრულებლო პროექტი)	შემსრულებელი		დ. ჯურულაყვილი	
ალმინისტრაციული შენობის და ფარდულის ფასადები (საშემსრულებლო)	სტადია	მასშტაბი	ფურცელი	ფორმატი
	მ.პ.	1:100	3	A-3


ხედი-A
(საშემსრულებლო)
მ. 1:50

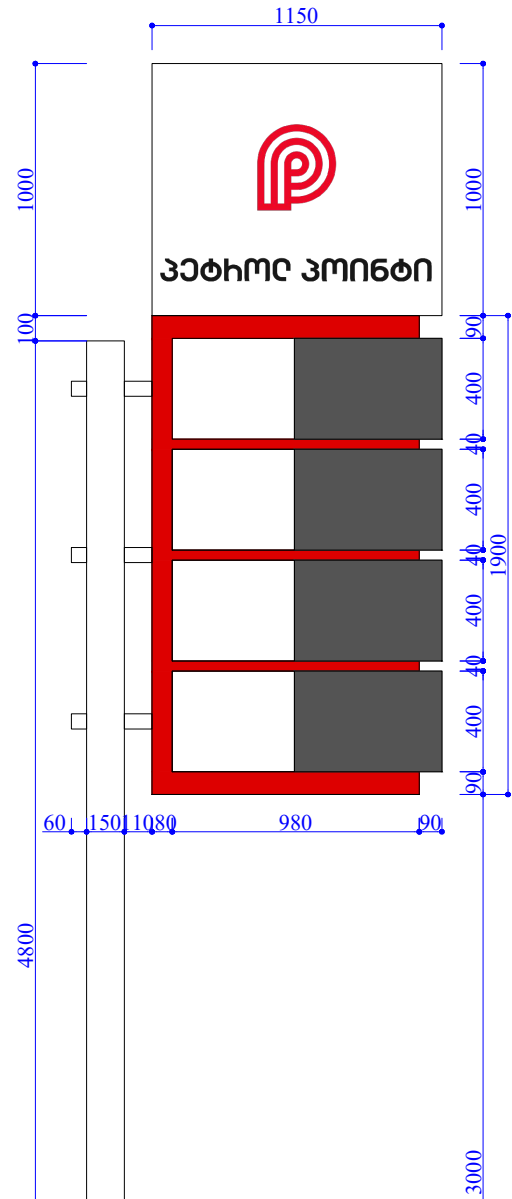



ხედი-B
(საშემსრულებლო)
მ. 1:50

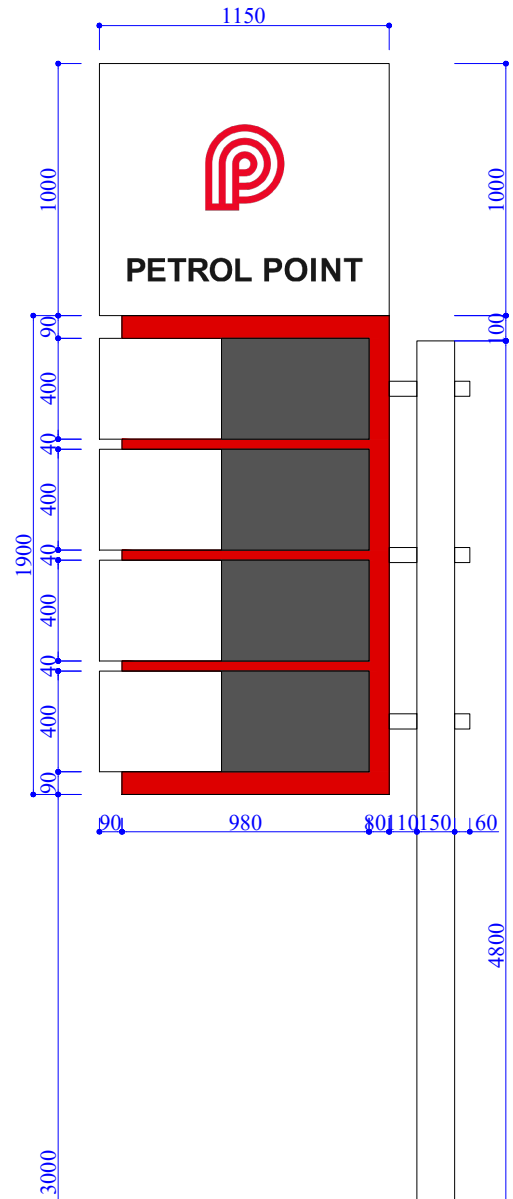

ხედი-C
(საშემსრულებლო)
მ. 1:50

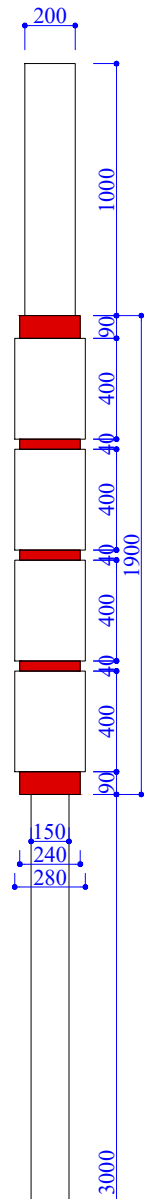


ხედი-D
(საშემსრულებლო)
მ. 1:50

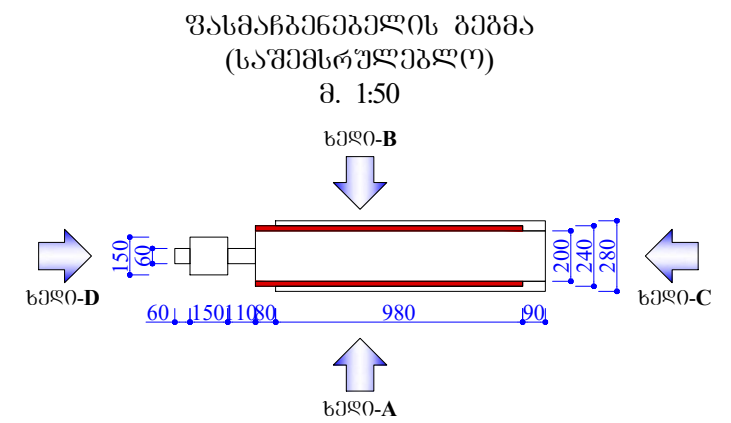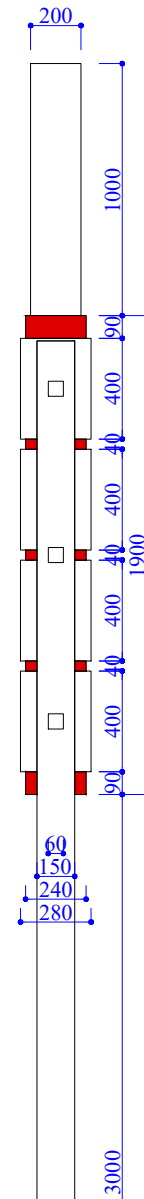


SOCAR "SOCAR GEORGIA PETROLEUM"	დამკვეთი:	შ.პ.ს. "აი სი ბრუკი"	შემსრულებელი:
			L.T.D. "IC GROUP"
არქიტექტურული ნაწილი	დირექტორი		დ. ჯურულაყვილი
ავტორბასამართი საღებური ქ. გურჯაანში, თავისუფლების ქ. №6 (საშემსრულებლო კომპლექტი)	შემსრულა		დ. ჯურულაყვილი
შანგანგენელოს გეგმა და ხედიები (საშემსრულებლო)	სტადია	მასშტაბი	ფურცელი
	მ.პ.	1:30	4
		ფორმატი	A-3

კაფეს ბეგმა
(საშემსრულებლო)
მ. 1:75

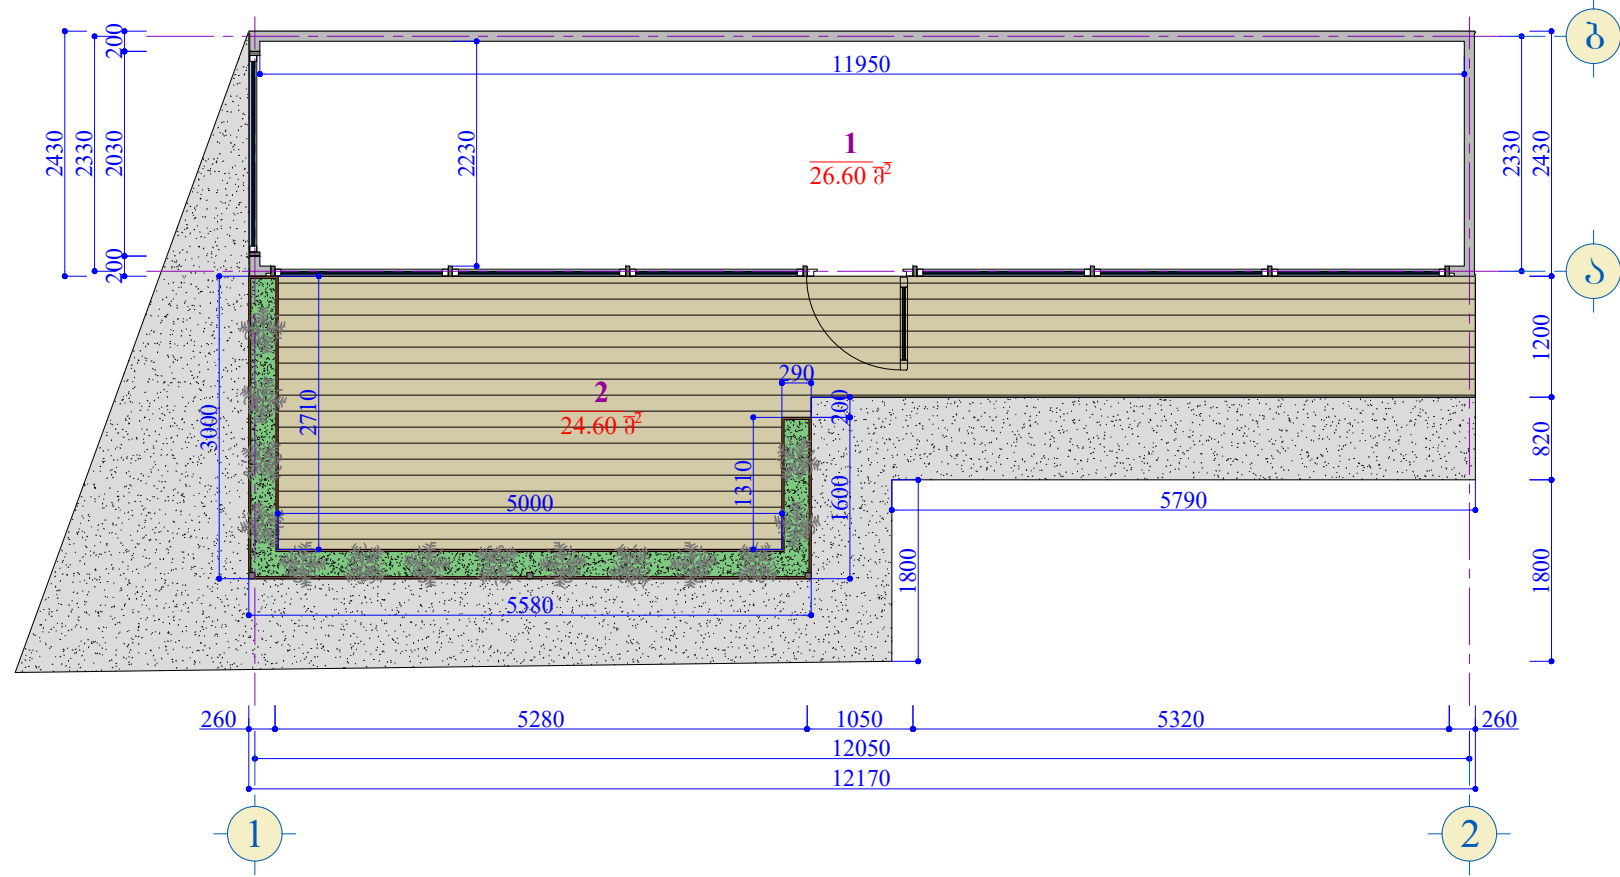


ემპლიკაცია:

- 1. კაფე ----- 26.60 მ².
 - 2. ღია ტერასა ----- 24.60 მ².
- სულ სამართო ფართი: ----- 51.20 მ².

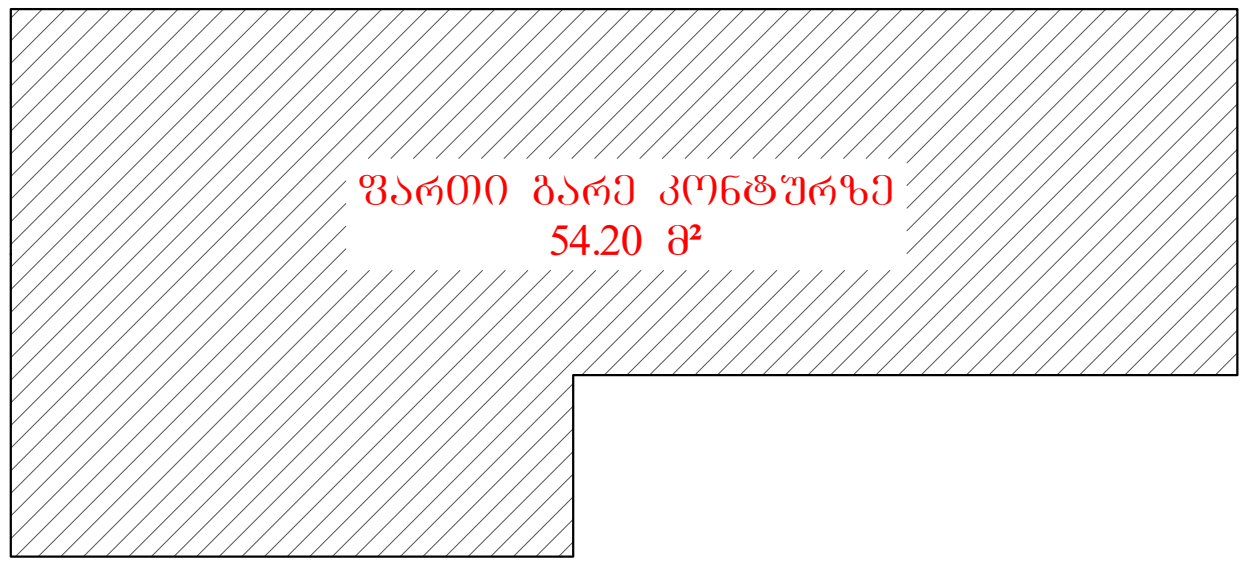


SOCAR "SOCAR GEORGIA PETROLEUM"	დამკვეთი: შ.პ.ს. "აი სი ბრუკი"		შემსრულებელი:	
	შ.პ.ს. "აი სი ბრუკი"		L.T.D. "IC GROUP"	
არქიტექტურული ნაწილი	დირექტორი		დ. ჯურულაველი	
ავტობიომარტი საღებური ქ. გურჯაანში, თავისუფლების ქ. №6 (საშემსრულებლო პროექტი)	შემსრულა		დ. ჯურულაველი	
კაფეს ბეგმა (საშემსრულებლო)	სტადია	მასშტაბი	ფურცელი	ფორმატი
	მ.პ.	1:75	5	A-3


კაფეს ფასადი 1-2 ღერძებში
(საშემსრულებლო)
მ. 1:75

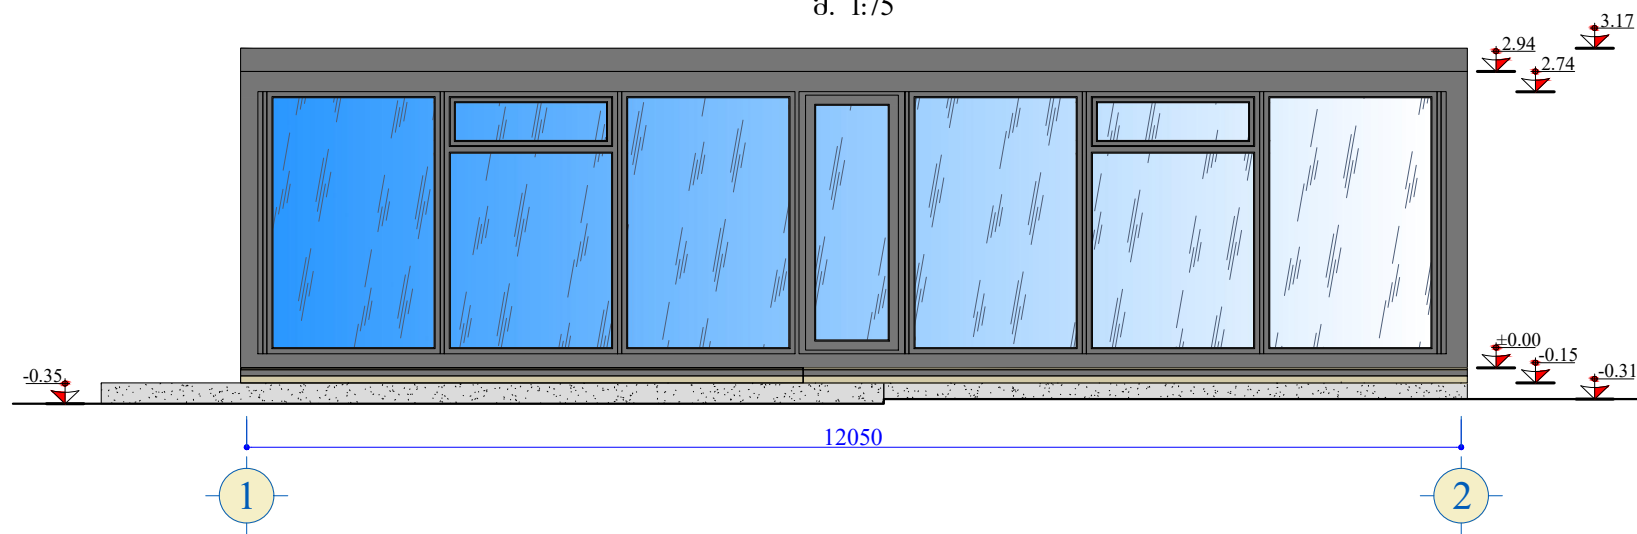


კაფეს ფასადი ა-ბ ღერძებში
(საშემსრულებლო)
მ. 1:75

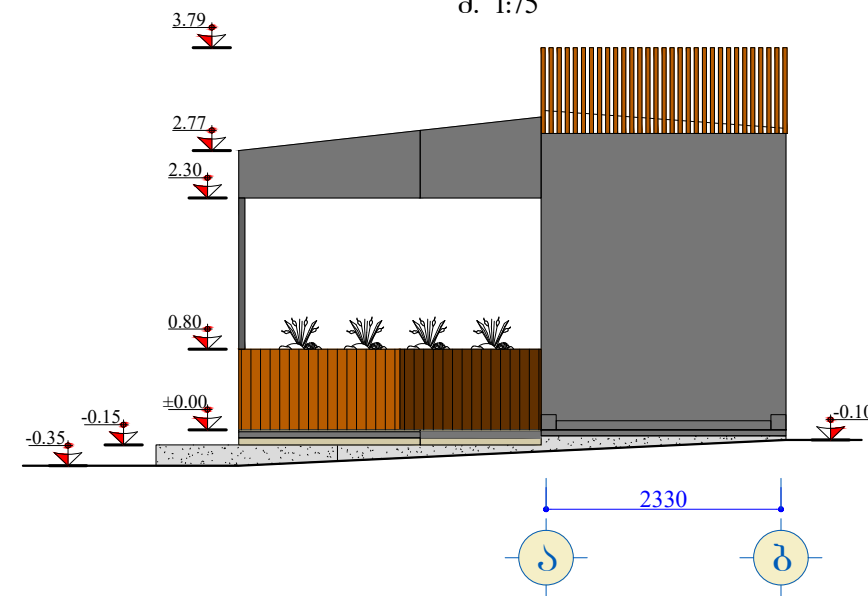

კაფეს ფასადი 1-2 ღერძებში
(საშემსრულებლო)
მ. 1:75


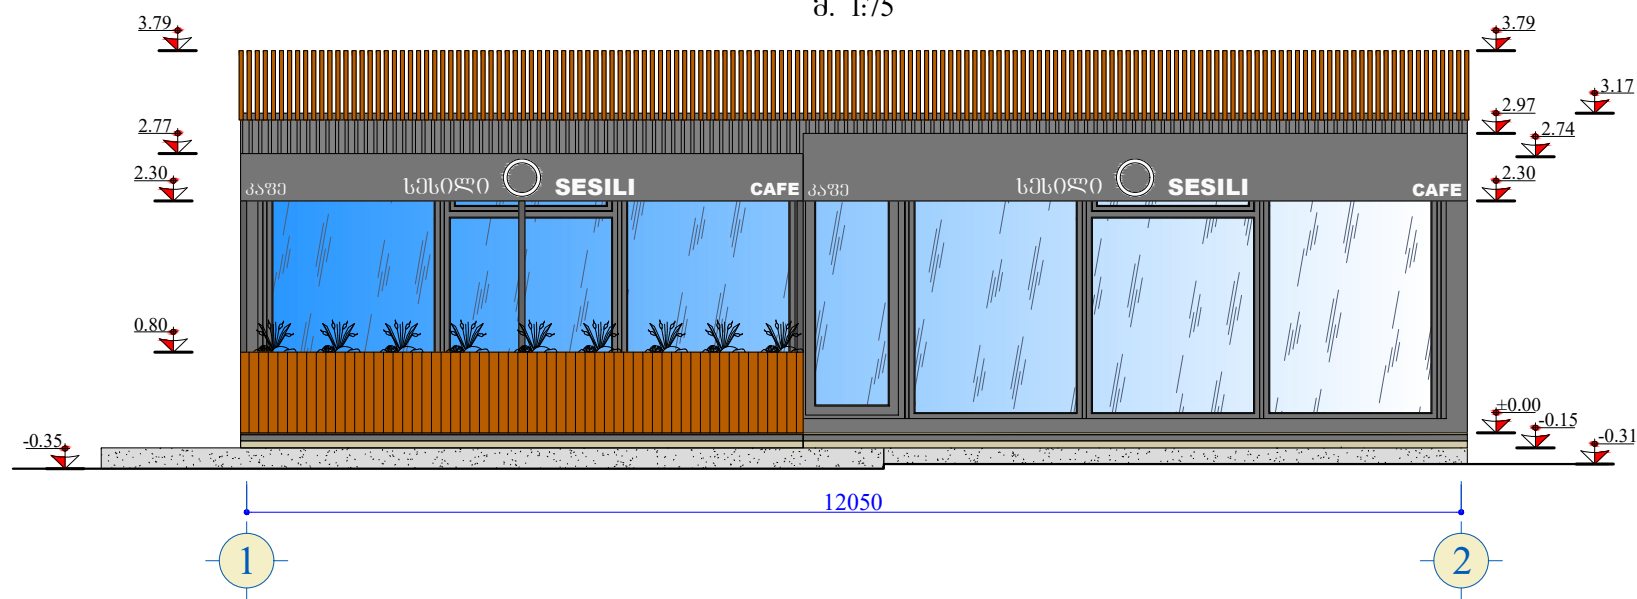


კაფეს ფასადი ბ-ა ღერძებში
(საშემსრულებლო)
მ. 1:75

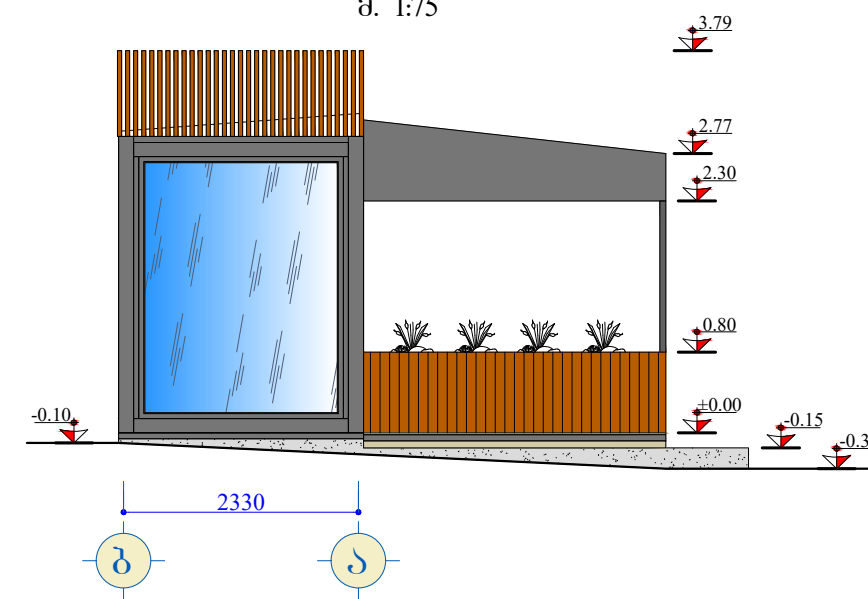


SOCAR "SOCAR GEORGIA PETROLEUM"	დამკვეთი: შ.პ.ს. "აი სი ბიზნესი"	შემსრულებელი: L.T.D. "IC GROUP"		
	არქიტექტურული ნაწილი	ღირებულება	დ. ჯურღულაველი	
ავტორბუნებისმშენებლის საზღვარი ქ. გურჯაანში, თავისუფლების ქ. №6 (საშემსრულებლო კომპლექტი)	შემსრულებელი	დ. ჯურღულაველი		
კაფეს ფასადი (საშემსრულებლო)	სტადია	მასშტაბი	ფურცელი	ფორმატი
	მ.პ.	1:75	6	A-3


საპირფარეშოს გეგმა
(საშემსრულებლო)
მ. 1:50

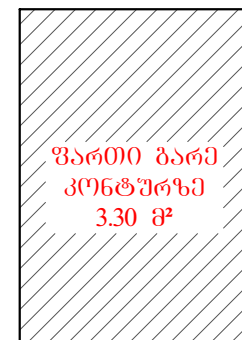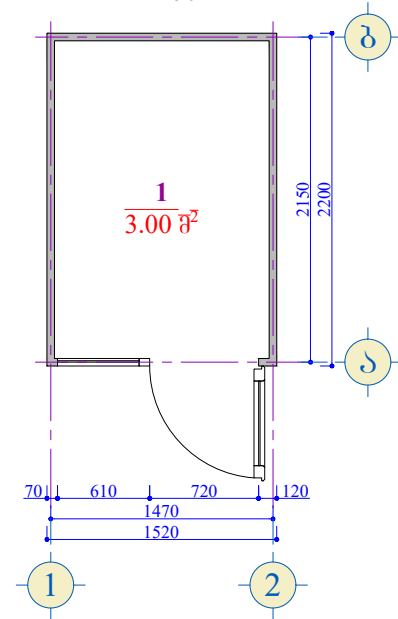


საპირფარეშოს ფასადი 1-2 ღერძებში
(საშემსრულებლო)
მ. 1:50

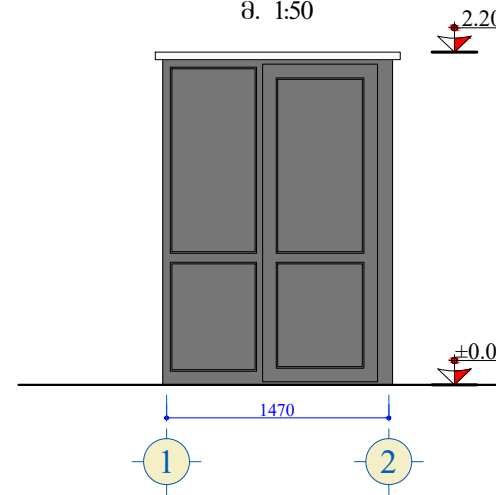


საპირფარეშოს ფასადი ბ-ა ღერძებში
(საშემსრულებლო)
მ. 1:50

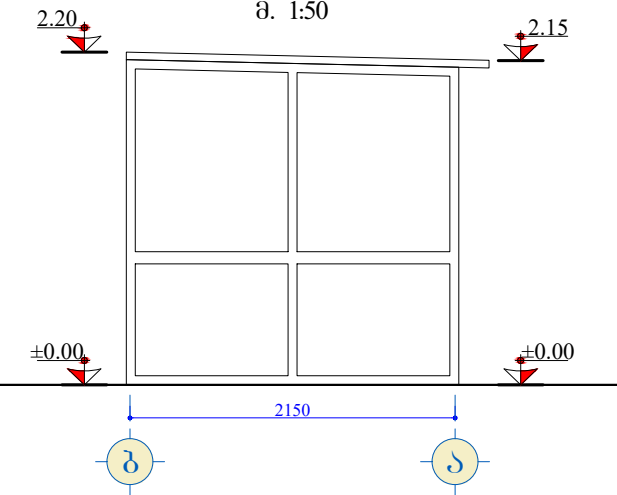

საპირფარეშოს ფასადი 2-1 ღერძებში
(საშემსრულებლო)
მ. 1:50

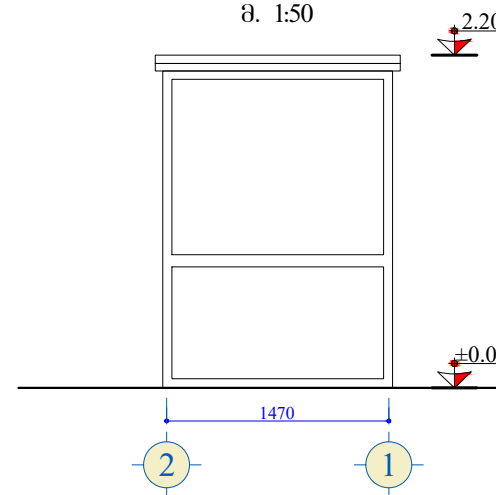

საპირფარეშოს ფასადი ა-ბ ღერძებში
(საშემსრულებლო)
მ. 1:50

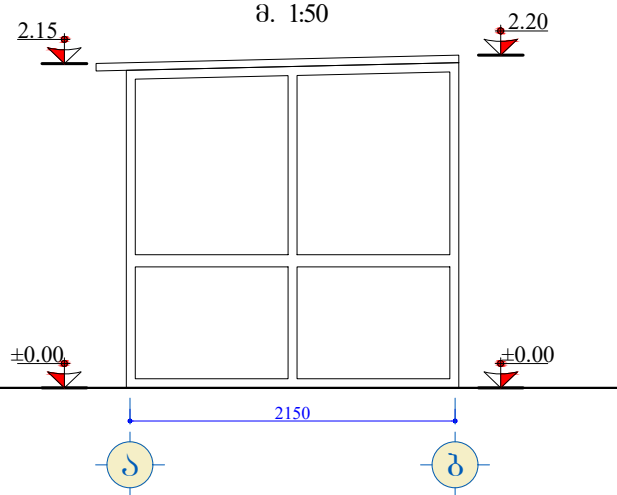

SOCAR "SOCAR GEORGIA PETROLEUM"	დამკვეთი: შ.პ.ს. "აი სი ბრუკი"	შემსრულებელი: L.T.D. "IC GROUP"		
	არქიტექტურული ნაწილი	ღირებულება		დ. პურულაშვილი
ავტობიბლიოგრაფიული საბუღალტრო ქ. გურჯაანში, თავისუფლების ქ. №6 (საშემსრულებლო კომპლექტი)	შემსრულებელი		დ. პურულაშვილი	
საპირფარეშოს გეგმა და ფასადები (საშემსრულებლო)	სტადია	მასშტაბი	ფურცლები	ფორმატი
	მ.პ.	1:50	7	A-3