


Annex 2

1. ფიფქი (თათრი) 10 ბალი

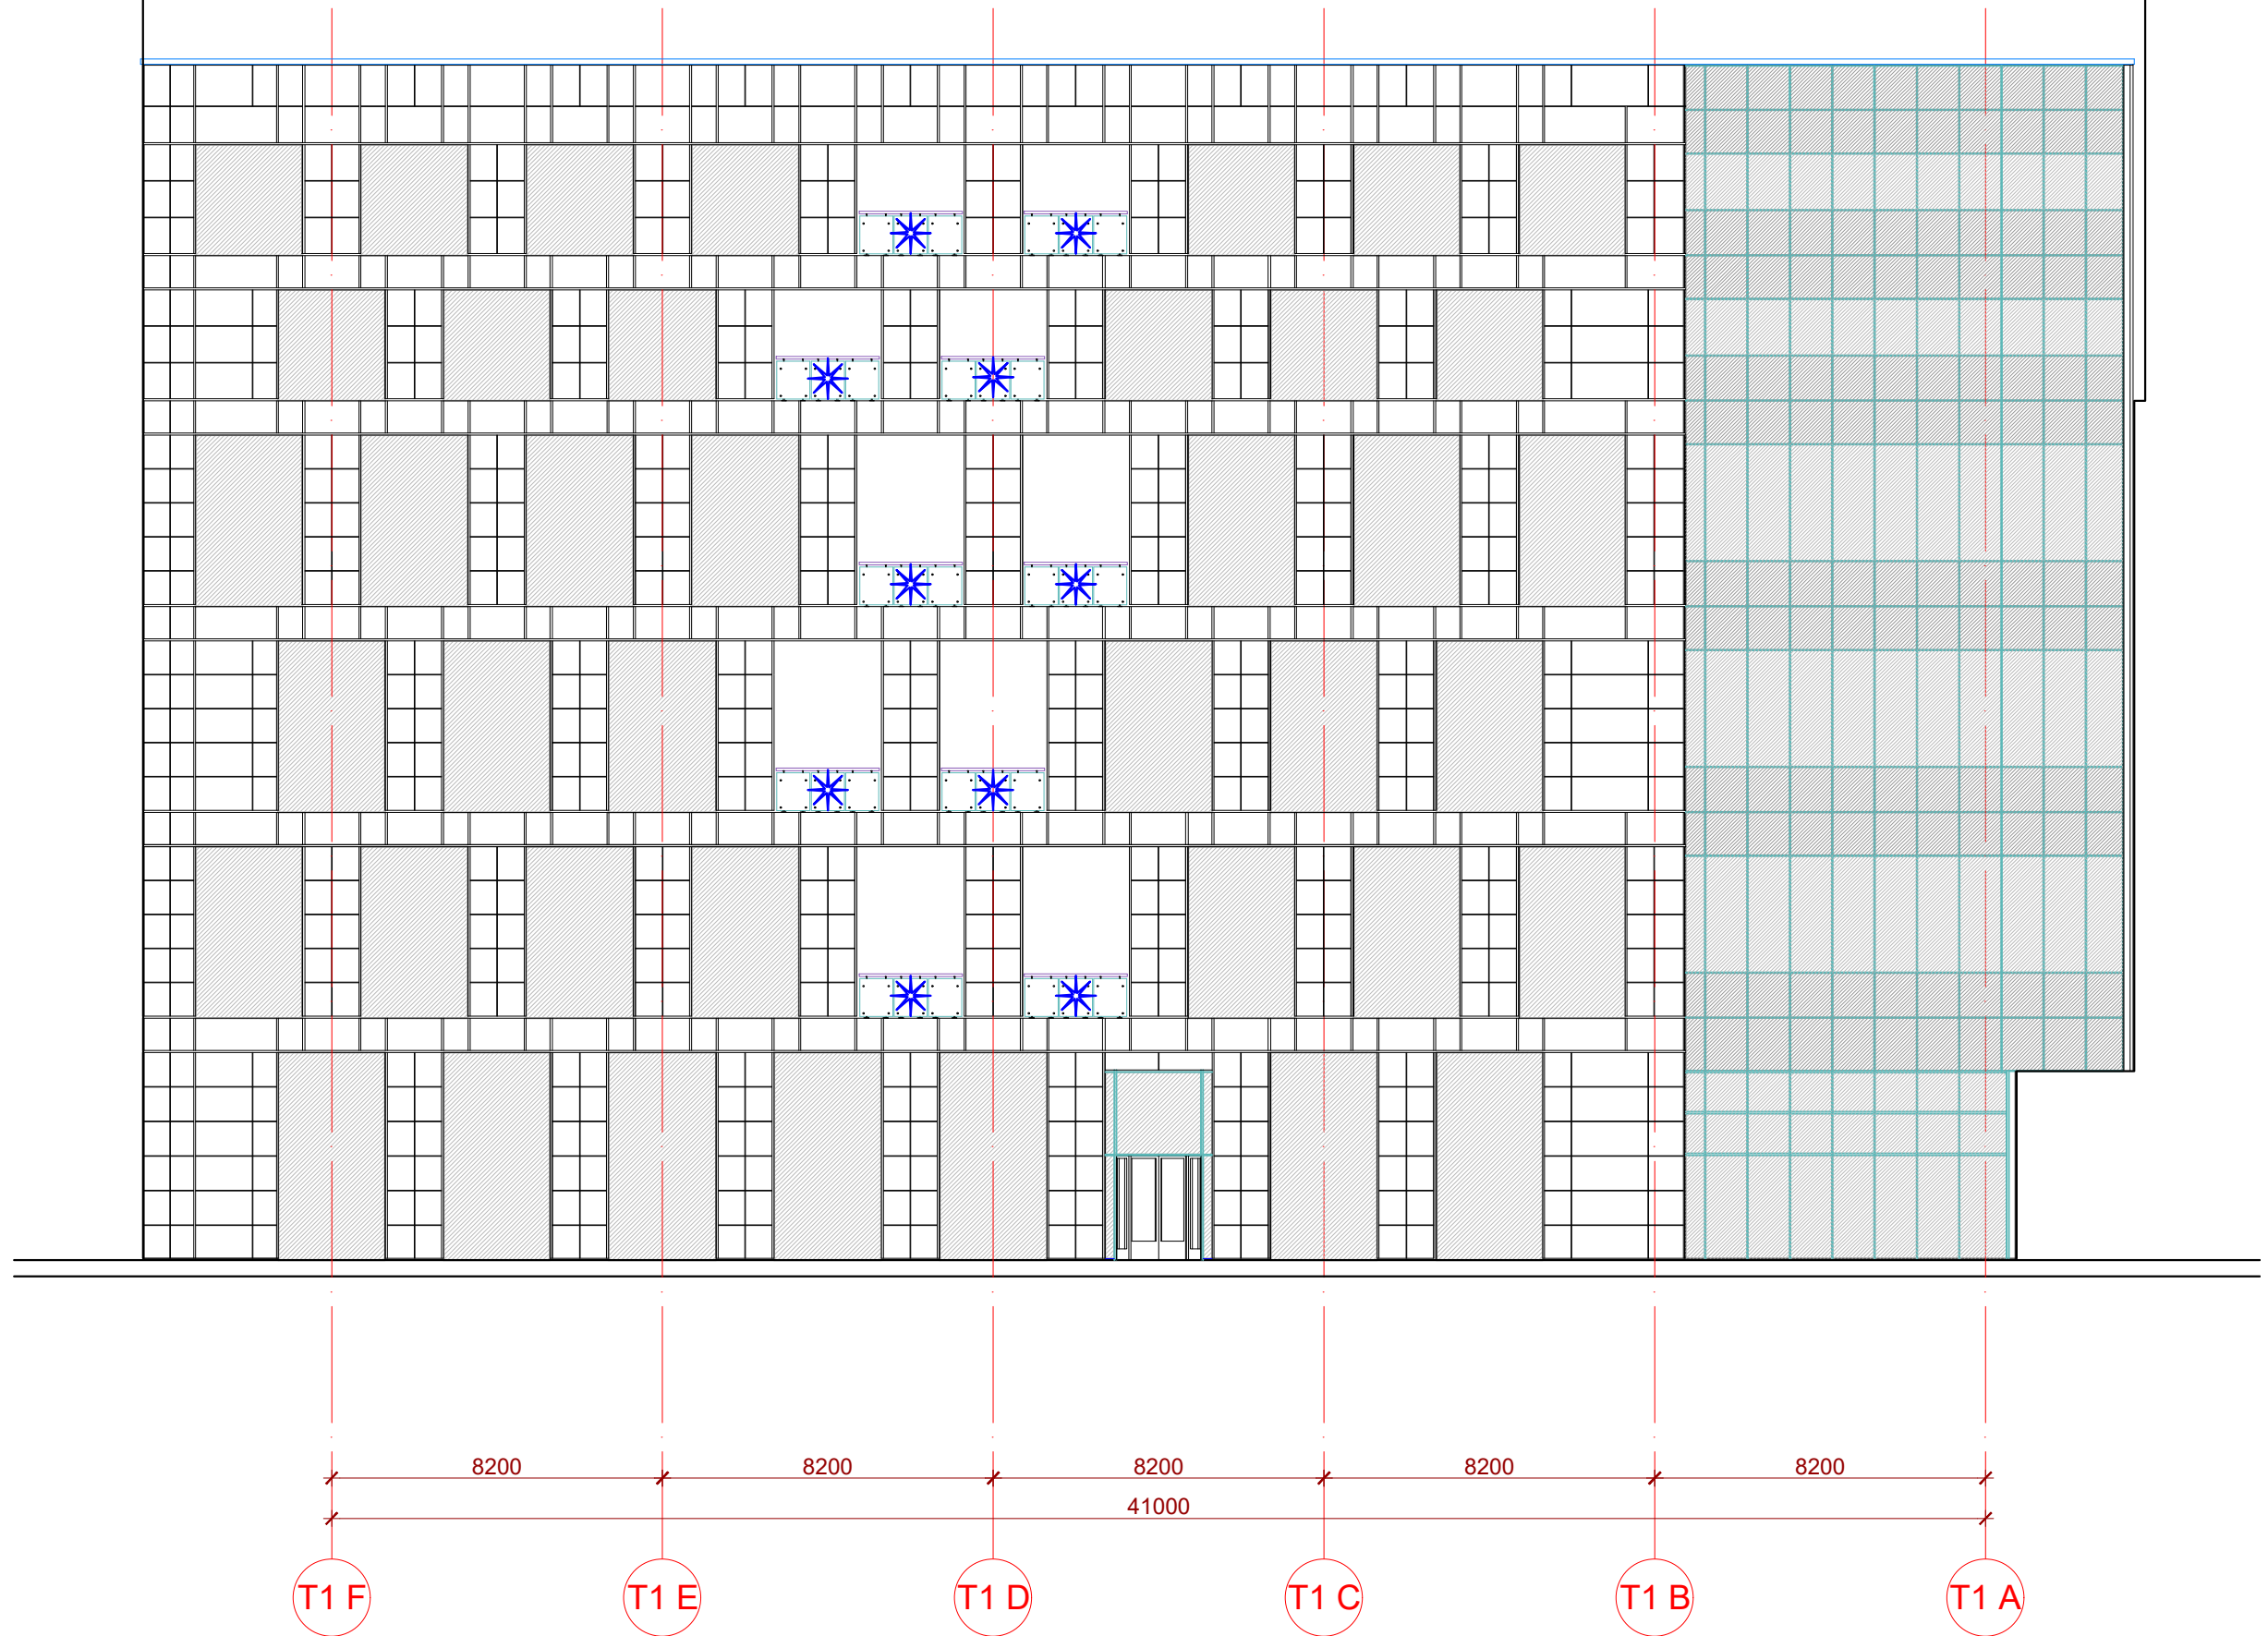

DET 1 TOWER 1 ELEVATION BETWEEN T1 F - T1 A AXES
AT1-F-105 scale 1/200