


Annex 3

1. თარჯი პარკატაჰი (დინი ზომა) 39 ცალი

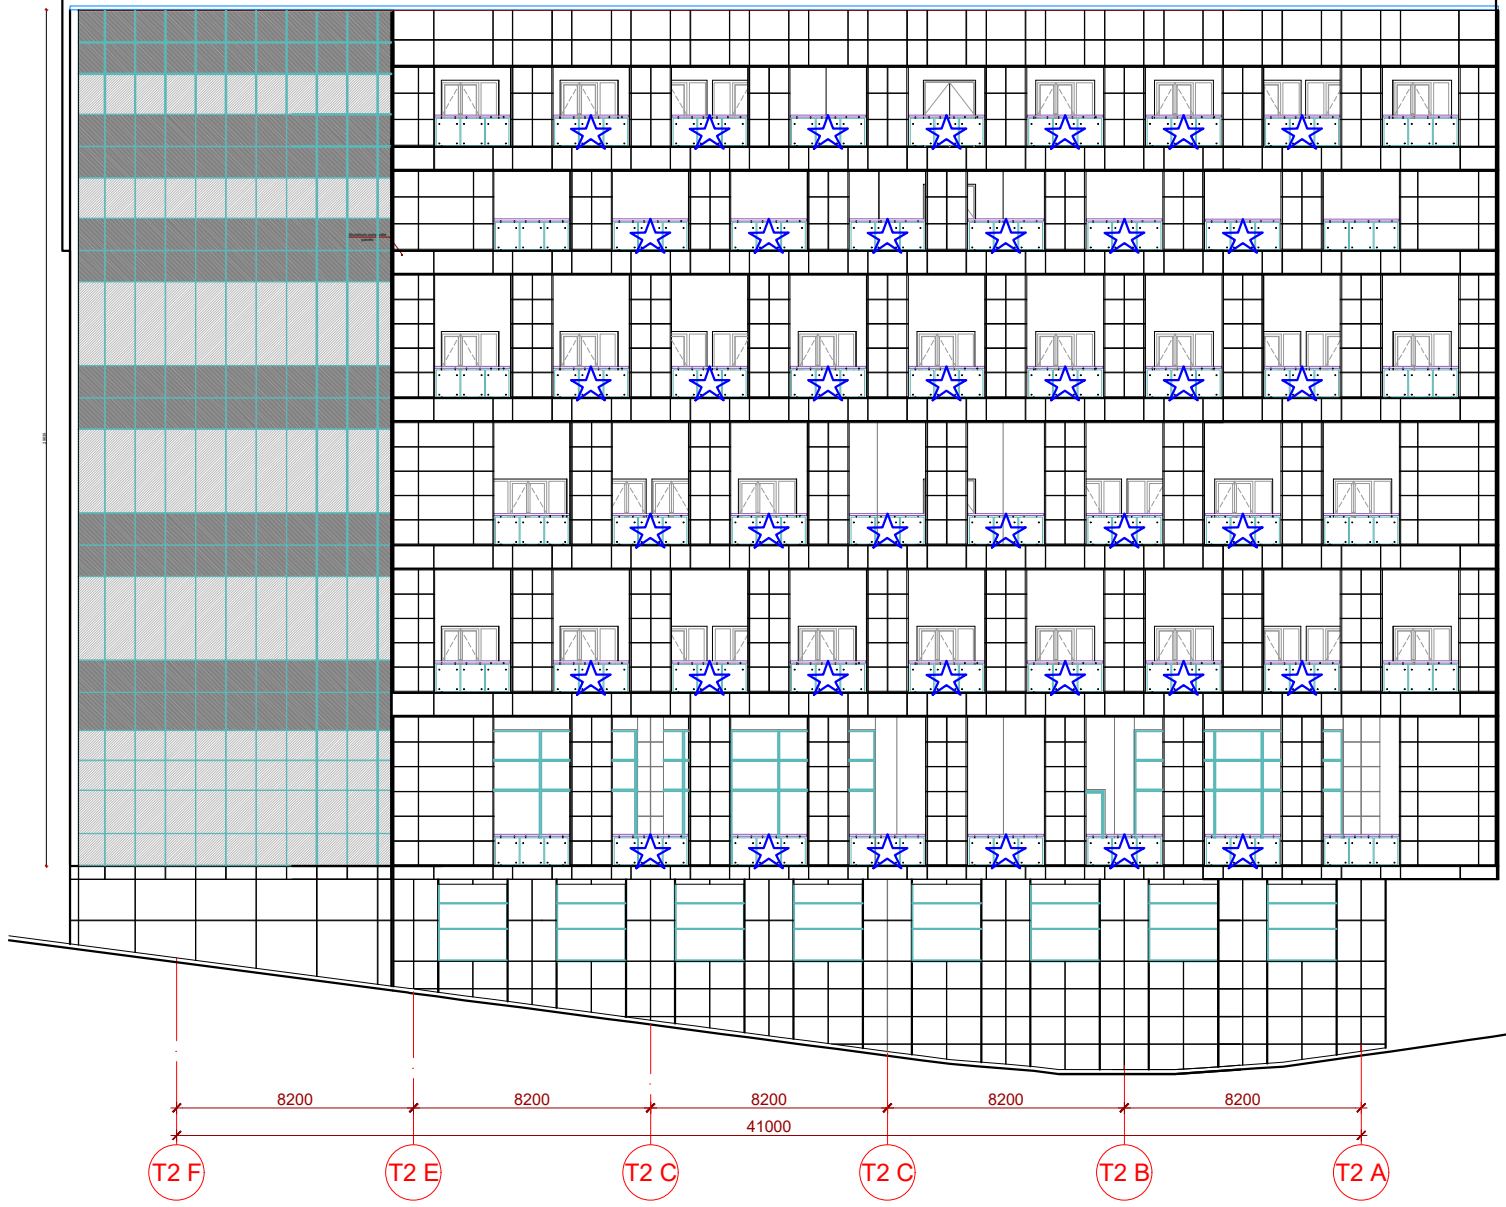

DET 1 TOWER 1 ELEVATION BETWEEN T2 F - T2 A AXES
AT1-F-000 scale 1/200